DOPLNĚNÍ CHYBĚJÍCÍCH OZDOB

ODSTRANĚNÍ NOVODOBÉHO OBLOUKU S NÁPISEM

ODSTRANĚNÍ INFOTABULÍ A ZNAČEK

ODSTRANĚNÍ ZÍDKY

**ČELNÍ POHLED - měř. cca1:50**

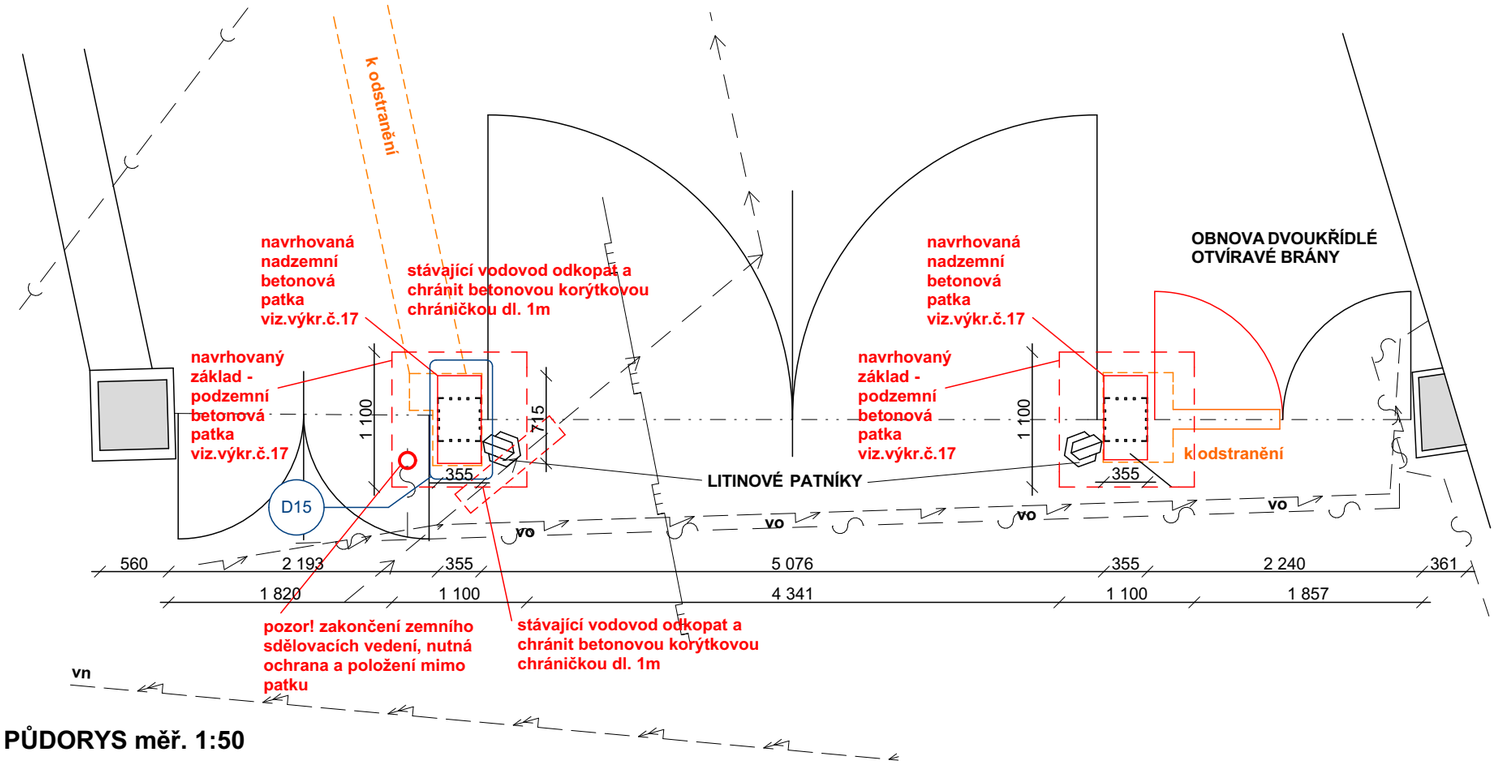


**PŮDORYS měř. 1:50**

**POPIS CELKOVÉ OPRAVY BRÁNY**

- DEMONTÁŽ NOVODOBÝCH PRVKŮ: INFORMAČNÍCH TABULÍ, ZNAČEK, OSVĚTLENÍ, NOVODOBÉHO OPLECHOVÁNÍ, NOVODOBÝCH OCELOVÝCH PRVKŮ, DRŽÁKŮ VLAJEK APOD.

ZÁMEČNICKÉ PRÁCE:
- DEMONTÁŽ JEDNOTLIVÝCH DÍLŮ PŮVODNÍ BRÁNY, PŘEDEVŠÍM KŘÍDEL, DEMONTÁŽ CELÉ BRÁNY. NĚKTERÉ ČÁSTI BRÁNY BYLY V LÉTĚ 2018 ODVEZENY DO DEPOZITU VE ZNOJMĚ
- ODBOURÁNÍ PATEK STŘEDNÍCH SLOUPŮ
- OČIŠTĚNÍ OCELOVÝCH KONSTRUKCÍ OD NÁTĚRŮ A REZI OPÍSKOVÁNÍM, ČÁSTI NEDEMONTOVANÉ NA MÍSTĚ MOBILNÍM ZAŘÍZENÍM
- VÝMĚNA POŠKOZENÝCH A CHYBĚJÍCÍCH OCELOVÝCH PRVKŮ (PŘEDPOKLAD 70% Z CELKOVÉ KONSTRUKCE, VŠECHNY PLECHOVÉ VÝPLNĚ)
OPRAVNÉ PRÁCE PROVÁDĚT CITLIVÝM ZÁMEČNICKÝM ZPŮSOBEM (IMITUJÍCÍ PŮVODNÍ KOVÁŘSKÉ POSTUPY)
- OCHRANNÝCH LATINOVÝCH PATNÍKŮ VE SVĚTLOSTI PRŮJEZDU, OCHRANA A JEJICH ZPĚTNÉ OSAZENÍ
VÝCH PATEK
- ZPĚTNÁ MONTÁŽ CELÉ BRÁNY
- NÁTĚR - LAK ODSTÍN: S6020-B90G POLOMAT
- OSAZENÍ KOVÁNÍ - DESIGN DLE OBRÁZKU, VÝBĚR BUDE ODSOUHLASEN ARCHITEKTEM

STAVEBNÍ ÚPRAVY (VIZ. NÁSLEDUJÍCÍ VÝKRES):
- ODBOURÁNÍ PEVNÉ ČÁSTI V PRAVÝCH DVEŘÍCH
- ODBOURÁNÍ NADZEMNÍCH ČÁSTÍ BLOKŮ STŘEDNÍCH SLOUPŮ, VYBOURÁNÍ PŮVODNÍCH PODZEMNÍCH ZÁKLADŮ STŘEDNÍCH SLOUPŮ BRÁNY
- VÝKOPY A PROVEDENÍ NOVÝCH ZÁKLADOVÝCH BETONOVÝCH PATEK POD STŘEDNÍMI SLOUPY

**UPOZORNĚNÍ: PRVKY BRÁNY STRANOVĚ POPISOVÁNY PŘI POHLEDU NA BRÁNU Z ULICE PŘEMYSLOVCŮ**

**veškeré rozměry a tvary nutno ověřit přímo na stavbě !**

| | | |
|---|---|---|
| NÁZEV STAVBY: **REKONSTRUKCE PLOCH VEŘEJNÝCH PROSTRANSTVÍ PIVOVARU, HRADNÍ UL., ZNOJMO** | | **úprava 08/2018** |
| INVESTOR: **Město znojmo, Obroková 1/12, 669 22 Znojmo** | | |
| KATASTRÁLNÍ ÚZEMÍ: **Znojmo - město** | MÍSTO STAVBY: **Znojmo, Hradní ulice, Znojmo** | A - PROJEKT, s.r.o DVOŘÁKOVA 2922/16, ZNOJMO<br>gsm: 776 660 363 www.archpolacek.cz |
| ZODPOVĚDNÝ PROJEKTANT: **ING. ARCH. JAROSLAV POLÁČEK** | VYPRACOVAL | PARÉ |
| PROJEKTANT: **ING. ARCH. JAROSLAV POLÁČEK** | VYPRACOVAL | |
| NÁZEV VÝKRESU: **OPRAVA BRÁNY - CELKOVÝ POPIS** | STUPEŇ: **PD DSP/DPS**<br>DATUM: **10/2018**<br>MĚŘÍTKO: **1:50** | ČÍSLO VÝKRESU: **16** |