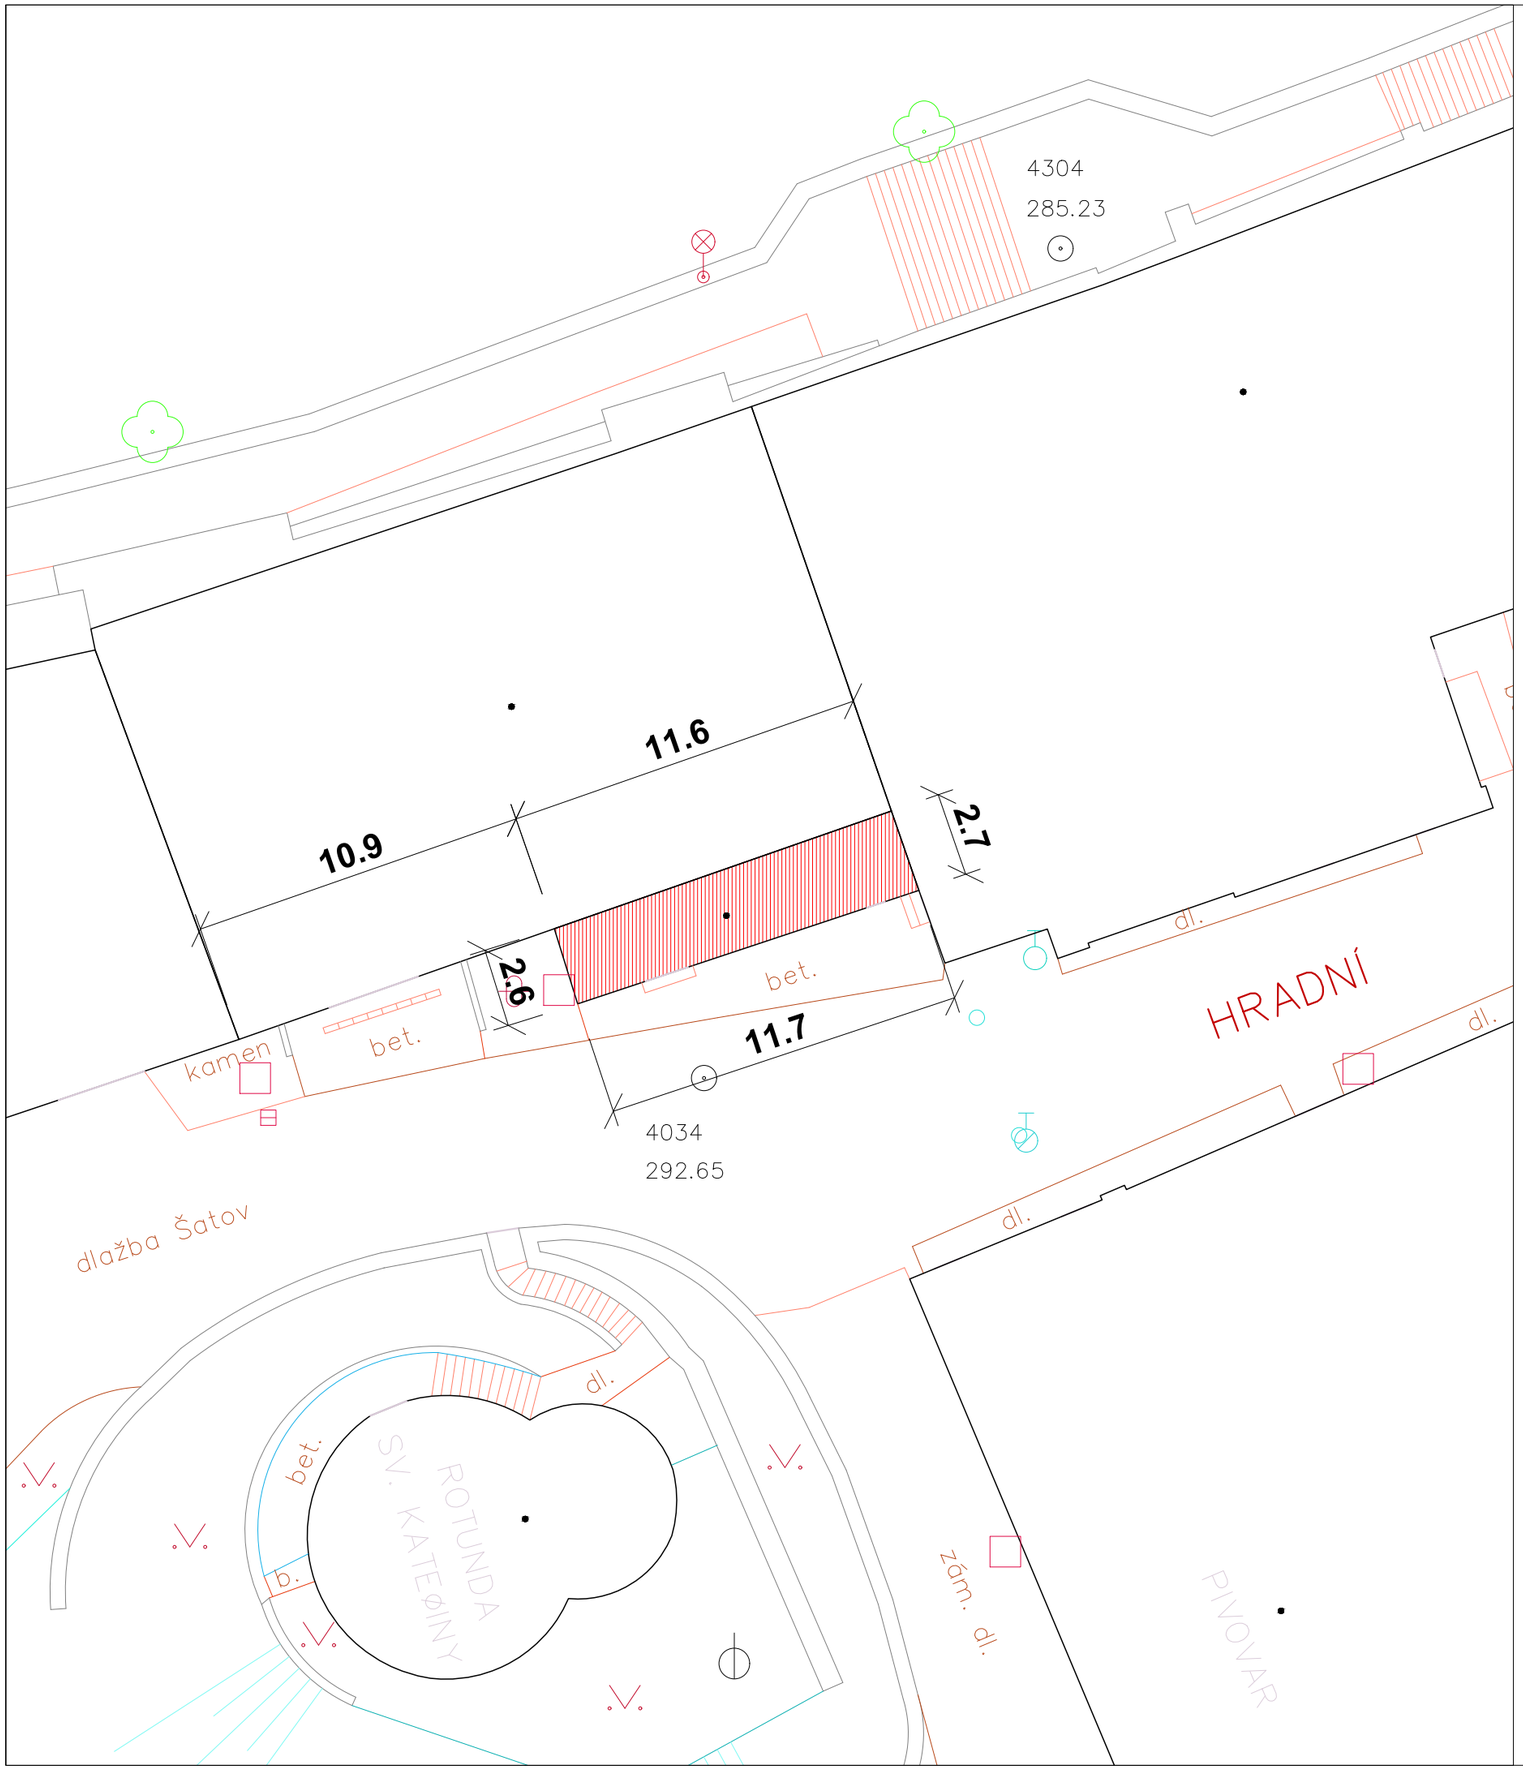

LEGENDA:

- HRANICE OBJEKTŮ
- HRANICE PLOCH
- OSTATNÍ POLOHOPIS
- ZÁJMOVÉ ÚZEMÍ - PŘÍSTAVBA

S

NÁZEV STAVBY

ODSTRANĚNÍ PŘÍSTAVKU SLADOVNY ul. Hradní, Znojmo

INVESTOR: Město Znojmo, Obroková 10, 669 02 Znojmo		
KATASTRÁLNÍ ÚZEMÍ: ZNOJMO- MĚSTO (793418)	MÍSTO STAVBY: Hradní ul. parc.č. 109	
ZODPOVĚDNÝ PROJEKTANT: ING. ARCH. JAROSLAV POLÁČEK	PODPIS:	PARÉ:
PROJEKTANT: ING. IVAN ANDEL	KRESLIL: ING. IVAN ANDEL	
OBJEKT: S01 PŘÍZEMNÍ PŘÍSTAVEK SLADOVNY	STUPEŇ: DEMOLICE	
NÁZEV VÝKRESU: C.2 CELKOVÝ SITUAČNÍ VÝKRES C.3 KOORDINAČNÍ SITUACE	DATUM: 4/2018	
	MĚŘÍTKO: 1:200	ČÍSLO VÝKRESU: C.2, C.3

PROJEKT
A - PROJEKT, s.r.o Dvořákova 2922/16, Znojmo
gsm: 776 660 363 www. archpolacek.cz