Orientační systém v budově MěÚ Hodonín, Národní třída 373/25

D O K U M E N T A C E

O B J E D N A T E L
M Ě S T O H O D O N Í N
M A S A R Y K O V O N Á M Ě S T Í 5 3 / 1
6 9 5 3 5 H O D O N Í N

D A T U M
0 5 . 2 0 2 0

PŘÍLOHA

B

Z P R A C O V A T E L
PROST – ORIENTAČNÍ SYSTÉMY S.R.O.
D L Á Ž D Ě N Á 7
5 5 2 1 1 V E L I C H O V K Y

ZAKÁZKA ČÍSLO
0267/2019

P R O J E K T A N T : I N G . A R C H . V L A D I M Í R S M I L N I C K Ý

SEZNAM PŘÍLOH

Oz. p.	Název přílohy
B.0.0	**TEXTOVÁ ČÁST - SPECIFIKACE**
B.1.	**VÝKRESOVÁ ČÁST – PŮDORYSY PODLAŽÍ**
B.1.1	PŮDORYS SUTERÉNU
B.1.2	PŮDORYS 1. PODLAŽÍ
B.1.3	PŮDORYS 2. PODLAŽÍ
B.1.4	PŮDORYS 3. PODLAŽÍ
B.2. – B.9.	**VÝKRESOVÁ ČÁST – PRVKY ORIENTAČNÍHO SYSTÉMU**
B.2.1	HLAVNÍ INFORMAČNÍ TABULE 16.01, 16.02
B.2.2.1	INFORMAČNÍ TABULE 15.01
B.2.2.2	INFORMAČNÍ TABULE 15.02
B.2.3	INFORMAČNÍ TABULE 15.03, 15.06
B.2.4	INFORMAČNÍ TABULE 15.05
B.2.5	INFORMAČNÍ TABULE 15.07, 15.08
B.2.6	INFORMAČNÍ TABULE 25.01 – 25.04
B.2.7	INFORMAČNÍ TABULE 25.05, 25.06
B.2.8	INFORMAČNÍ TABULE 35.01, 35.02, 35.03
B.2.9	INFORMAČNÍ TABULE 35.04
B.3.1	INFORMAČNÍ TABULE 17.01
B.3.2	TABULE 19.01, FÓLIE – POKLADNA 14.01
B.4.1	OZNAČENÍ KANCELÁŘE – 1. PODLAŽÍ
B.4.2	OZNAČENÍ KANCELÁŘE – 2. PODLAŽÍ
B.4.3	OZNAČENÍ KANCELÁŘE – 3. PODLAŽÍ
B.4.4	OZNAČENÍ KANCELÁŘE – SUTERÉN
B.5.1	ČÍSLO DVEŘÍ, KAPSIČKA NA INFO
B.5.2	PRVNÍ POMOC (LÉKÁRNIČKA)
B.5.3	KUCHYŇKA
B.5.4	TECHNICKÁ MÍSTNOST
B.5.5	WC VEŘEJNOST
B.5.6	WC IMOBILNÍ
B.5.7	WC ŽENY, WC MUŽI
B.5.8	ÚKLIDOVÁ KOMORA
B.5.9	KAPSIČKA NA INFO A4
B.6.1	ČÍSLO PODLAŽÍ (-1,1)
B.6.2	ČÍSLO PODLAŽÍ (2,3)
B.7.1	UMÍSTĚNÍ TABULEK A PIKTOGRAMŮ
B.8.1	INFORMAČNÍ TABULE 18.01
B.8.2	INFORMAČNÍ TABULE 18.02
B.8.3	INFORMAČNÍ TABULE 18.03
B.9.1	INFORMAČNÍ STOJAN A4
B.20	**VÝKAZ VÝMĚR**
B.30	**ZÁKRES DO FOTOGRAFIE (VIZUALIZACE)**

Orientační systém v budově MěÚ Hodonín, Národní třída 373/25

TEXTOVÁ ČÁST - SPECIFIKACE

OBJEDNATEL
MĚSTO HODONÍN
MASARYKOVO NÁMĚSTÍ 53/1
695 35 HODONÍN

ZPRACOVATEL
PROST – ORIENTAČNÍ SYSTÉMY S.R.O.
DLÁŽDĚNÁ 7
552 11 VELICHOVKY

MĚŘÍTKO
-

PŘÍLOHA
B.0.0

ZAKÁZKA ČÍSLO
0267/2019

PROJEKTANT: ING. ARCH. VLADIMÍR SMILNICKÝ

Obsah textové části

1. Identifikační údaje 2

2. Specifikace prvků orientačního systému 2

1. Identifikační údaje

Akce:	**Orientační systém v budovách MěÚ Hodonín**
Stupeň dokumentace:	zadávací dokumentace
Objednatel:	**Město Hodonín**
Adresa:	Masarykovo náměstí 53/1 695 35 Hodonín
IČ:	002 84 891
DIČ:	CZ699001303
Zpracovatel:	**PROST – orientační systémy s. r. o.**
Adresa:	Dlážděná 7 552 11 Velichovky
IČ:	259 59 107
DIČ:	CZ25959107

2. Specifikace prvků orientačního systému

Nádvoří

18.01, 18.02, 18.03 – informační tabule

Hliníkový plech s povrchovou úpravou elox, polepený řezanou grafickou fólií. Tabule přilepeny na vnější stěny objektů.

Počet kusů 3

Suterén (-1)

16.02 – hlavní informační tabule

Tabule z hliníkových eloxovaných profilů (například Slatz) s textem (polep samolepicí řezanou fólií) a barevným polepem (barevné označení podlaží), hranaté bočnice. Ukotvení na zeď – vruty s hmoždinkami.

Počet kusů 1

01.XX – označení kanceláře

Tabulka z hliníkového eloxovaného profilovaného plechu (například tabulka Insertz) velikosti A4, černý koncový plast (2 ks), šroubky (4 ks), papír s potiskem (1), krycí antireflexní fólie. Ukotvení ke zdi – přilepením. Lepeno ke zdi oboustrannou lepicí páskou.

Počet kusů 3

NP.00 – číslo podlaží (-1)

Tabulka z hliníkového eloxovaného profilovaného plechu (například tabulka Insertz) velikosti A4, černý koncový plast (2 ks), šroubky (4 ks), papír s potiskem (1), krycí antireflexní fólie. Ukotvení ke zdi – přilepením. Lepeno ke zdi oboustrannou lepicí páskou.

Počet kusů 2

- **číslo dveří**

Eloxovaný plech tl. 1 mm s polepem samolepicí fólií.

Počet kusů 2

- **kapsička na info**

Čiré plexisklo tl. 2 mm pro umisťování/vkládání informačních sdělení.

Počet kusů 2

1. podlaží

16.01 – hlavní informační tabule

Tabule z hliníkových eloxovaných profilů (například Slatz) s textem (polep samolepicí řezanou fólií) a barevným polepem (barevné označení podlaží), hranaté bočnice. Ukotvení na zeď vruty s hmoždinkami.

Počet kusů 1

15.01, 15.02, 15.03, 15.05 – informační tabule

Patrová informační tabule z hliníkových eloxovaných profilů (například Slatz) s textem (polep samolepicí řezanou fólií) a barevným polepem (barevné označení podlaží a směru), hranaté bočnice. Ukotvení na zeď vruty s hmoždinkami.

Počet kusů 4 x 1

15.06, 15.07, 15.08 – informační tabule

Směrová informační tabule z hliníkových eloxovaných profilů (například Slatz) s textem (polep samolepicí řezanou fólií) a barevným polepem (barevné označení podlaží), hranaté bočnice. Ukotvení na zeď vruty s hmoždinkami.

Počet kusů 3 x 1

14.01 – informační tabule (fólie)

Řezaná samolepicí fólie, která se přilepí na vyčištěné a všech nečistot zbavené sklo prosklené stěny. Před výrobou je nutné změřit velikost plochy pro přilepení potisku (fólie).

Počet kusů 1

14.01.1 – jednobarevná fólie

Jednobarevná fólie, která se přilepí na vyčištěné a všech nečistot zbavené sklo prosklené stěny. Před výrobou je nutné změřit velikost plochy pro přilepení fólie.

Počet kusů 1

17.01 – informační tabulka ve výtahu

Plech polepený řezanou folií Tabulka přilepená na stěnu výtahu.

Počet kusů 2

19.01 – tabule (PODATELNA)

Plech s fólií s digitálním tiskem. Tabule přilepena na zeď.

Počet kusů 1

NP.01 – číslo podlaží (-1)

Tabulka z hliníkového eloxovaného profilovaného plechu (například tabulka Insertz) velikosti A4, černý koncový plast (2 ks), šroubky (4 ks), papír s potiskem (1), krycí antireflexní fólie. Ukotvení ke zdi – přilepením. Lepeno ke zdi oboustrannou lepicí páskou.

Počet kusů 4

11.XX – označení kanceláře

Tabulka z hliníkového eloxovaného profilovaného plechu (například tabulka Insertz) velikosti A4, černý koncový plast (2 ks), šroubky (4 ks), papír s potiskem (1), krycí antireflexní fólie. Ukotvení ke zdi – přilepením. Lepeno ke zdi oboustrannou lepicí páskou.

Počet kusů cca 52

- **označení (cedulky) na dveřích – WC ženy, muži, imobilní**

Eloxovaný plech tl. 1 mm s polepem ze samolepicí fólie.

WC.1 - počet kusů 3
WC.2 - počet kusů 2
WC.4.1 - počet kusů 1
WC.4.2 - počet kusů 1
WC.5 - počet kusů 1
TM.1 - počet kusů 2
KU.1 - počet kusů 1
PP.1 - počet kusů 1
ÚK.1 - počet kusů 2

- **číslo dveří**

Eloxovaný plech tl. 1 mm s polepem ze samolepicí fólie.

Počet kusů 53

- **kapsička na info**

Čiré plexisklo tl. 2 mm pro umisťování/vkládání informačních sdělení.

Počet kusů cca 56

2. podlaží

25.01 – informační tabule

Směrová informační tabule z hliníkových eloxovaných profilů (například Slatz) s textem (polep samolepicí řezanou fólií) a barevným polepem (barevné označení podlaží a směru), hranaté bočnice. Ukotvení na sklo – přilepením.

Počet kusů 1

25.01.1 – jednobarevná fólie

Jednobarevná fólie, která se přilepí na vyčištěné a všech nečistot zbavené sklo prosklené stěny. Před výrobou je nutné změřit velikost plochy pro přilepení fólie

Počet kusů 1

25.02, 25.03, 25.05 - informační tabule

Patrová informační tabule z hliníkových eloxovaných profilů (například Slatz) s textem (polep samolepicí řezanou fólií) a barevným polepem (barevné označení podlaží a směru), hranaté bočnice. Ukotvení na zeď vruty s hmoždinkami.

Počet kusů 3x1

25.04, 25.06 – informační tabule

Směrová informační tabule z hliníkových eloxovaných profilů (například Slatz) s textem (polep samolepicí řezanou fólií) a barevným polepem (barevné označení

podlaží a směru), hranaté bočnice. Ukotvení na zeď vruty s hmoždinkami, na sklo – přilepením.

Počet kusů 2 x 1

NP.02 – číslo podlaží (2)

Tabulka z hliníkového eloxovaného profilovaného plechu (například tabulka Insertz) velikosti A4, černý koncový plast (2 ks), šroubky (4 ks), papír s potiskem (1), krycí antireflexní fólie. Ukotvení ke zdi – přilepením. Lepeno ke zdi oboustrannou lepicí páskou.

Počet kusů 4

21.XX – označení kanceláře

Tabulka z hliníkového eloxovaného profilovaného plechu (například tabulka Insertz) velikosti A4, černý koncový plast (2 ks), šroubky (4 ks), papír s potiskem (1), krycí antireflexní fólie. Ukotvení ke zdi – přilepením. Lepeno ke zdi oboustrannou lepicí páskou.

Počet kusů cca 42

- **označení (cedulky) na dveřích – WC ženy, muži, imobilní**

Eloxovaný plech tl. 1 mm s polepem ze samolepicí fólie.

WC.1 - počet kusů 4
WC.2 - počet kusů 3
TM.1 - počet kusů 1
KU.1 - počet kusů 4
PP.1 - počet kusů 4
ÚK.1 - počet kusů 3

- **číslo dveří**

Eloxovaný plech tl. 1 mm s polepem ze samolepicí fólie.

Počet kusů 49

- **kapsička na info**

Čiré plexisklo tl. 2 mm pro umisťování/vkládání informačních sdělení.

Počet kusů cca 47

- **kapsička na info A4**

Tabulka z hliníkového eloxovaného profilovaného plechu (například tabulka Insertz) velikosti A4, černý koncový plast (2 ks), šroubky (4 ks), papír s potiskem (1), krycí antireflexní fólie. Ukotvení ke zdi – přilepením. Lepeno ke zdi oboustrannou lepicí páskou.

Počet kusů 2

3. podlaží

35.01, 35.02, 35.03 - informační tabule

Patrová informační tabule z hliníkových eloxovaných profilů (například Slatz) s textem (polep samolepicí řezanou fólií) a barevným polepem (barevné označení podlaží a směru), hranaté bočnice. Ukotvení na zeď vruty s hmoždinkami.

Počet kusů 3 x 1

35.04 – informační tabule

Směrová informační tabule z hliníkových eloxovaných profilů (například Slatz) s textem (polep samolepicí řezanou fólií) a barevným polepem (barevné označení podlaží a směru), hranaté bočnice. Ukotvení na zeď vruty s hmoždinkami, na sklo – přilepením.

Počet kusů 1

NP.03 – číslo podlaží (3)

Tabulka z hliníkového eloxovaného profilovaného plechu (například tabulka Insertz) velikosti A4, černý koncový plast (2 ks), šroubky (4 ks), papír s potiskem (1), krycí antireflexní fólie. Ukotvení ke zdi – přilepením. Lepeno ke zdi oboustrannou lepicí páskou.

Počet kusů 2

31.XX – označení kanceláře

Tabulka z hliníkového eloxovaného profilovaného plechu (například tabulka Insertz) velikosti A4, černý koncový plast (2 ks), šroubky (4 ks), papír s potiskem (1), krycí antireflexní fólie. Ukotvení ke zdi – přilepením. Lepeno ke zdi oboustrannou lepicí páskou.

Počet kusů cca 24

- **označení (cedulky) na dveřích – WC ženy, muži, imobilní**

Eloxovaný plech tl. 1 mm s polepem ze samolepicí fólie.

WC.1 - počet kusů 2
WC.2 - počet kusů 2
WC.5 - počet kusů 1
TM.1 - počet kusů 1
KU.1 - počet kusů 1
ÚK.1 - počet kusů 2
PP.1 - počet kusů 1

- **číslo dveří**

Eloxovaný plech tl. 1 mm s polepem ze samolepicí fólie.

Počet kusů 25

- **kapsička na info**

Čiré plexisklo tl. 2 mm pro umisťování/vkládání informačních sdělení.

Počet kusů cca 35

Před výrobou prvků orientačního systému je nutné místa pro jejich navrhované umístění změřit (prověřit skutečný stav) a předložit objednateli vzorky materiálů a tvarů (vyvzorkovat).

Tato dokumentace není výrobní dokumentací jednotlivých prvků orientačního systému.

Orientační systém v budově MěÚ Hodonín, Národní třída 373/25

VÝKRESOVÁ ČÁST – PŮDORYSY PODLAŽÍ

OBJEDNATEL
MĚSTO HODONÍN
MASARYKOVO NÁMĚSTÍ 53/1
695 35 HODONÍN

ZPRACOVATEL
PROST – ORIENTAČNÍ SYSTÉMY S.R.O.
DLÁŽDĚNÁ 7
552 11 VELICHOVKY

MĚŘÍTKO
-

PŘÍLOHA
B.1

ZAKÁZKA ČÍSLO
0267/2019

PROJEKTANT: ING. ARCH. VLADIMÍR SMILNICKÝ

LEGENDA

- 11.XX — OZNAČENÍ KANCELÁŘE
- 18.XX — INFORMAČNÍ TABULE
- 16.XX — HLAVNÍ INFORMAČNÍ TABULE
- NP.00 — OZNAČENÍ PODLAŽÍ

OZNAČENÍ (CEDULKY) NA DVEŘÍCH

- kapsička na info
- číslo dveří

PROJEKT: Orientační systém MěÚ Hodonín		PROST orientační systémy s.r.o.	Dlážděná 7 532 11 Velichovky tel.:491 880 161 fax.:491 880 272 prost@prost.cz
ZODPOVĚDNÝ PROJEKTANT: Ing. arch. Vladimír Smělnický	VYPRACOVAL: Vladimír Smělnický	DATUM: 10. 2019	MĚŘÍTKO: 1 : 100
NÁZEV VÝKRESU: NÁRODNÍ TŘÍDA 373/25 PŮDORYS SUTERÉNU		ČÍSLO VÝKRESU B.1.1	

LEGENDA

11.XX	OZNAČENÍ KANCELÁŘE
15.XX	INFORMAČNÍ TABULE PRO PODLAŽÍ
16.XX	HLAVNÍ INFORMAČNÍ TABULE
14.XX	INFORMAČNÍ FÓLIE
17.XX	INFORMAČNÍ TABULKY VE VÝTAHU
19.01	TABULE S POPISEM
NP.01	OZNAČENÍ PODLAŽÍ

OZNAČENÍ (CEDULKY) NA DVEŘÍCH

- TM.1 - technická místnost
- WC.1 - WC ženy
- WC.2 - WC muži
- WC.4.1, WC.4.2 - WC veřejnost
- WC.5 - WC pro imobilní
- PP.1 - první pomoc (lékárnička)
- KU.1 - kuchyňka
- ÚK.1 - úklidová komora
- kapsička na info
- číslo dveří

OSaŠ	ODBOR SOCIÁLNÍCH VĚCÍ A ŠKOLSTVÍ
OKASM	ODBOR KANCELÁŘE STAROSTY A MÍSTOSTAROSTŮ
ODSA	ODBOR DOPRAVNÍCH A SPRÁVNÍCH AGEND
EaF	ODBOR EKONOMIKY A FINANCÍ
OPM	ODBOR PRÁVNÍ A MAJETKU
IA	INTERNÍ AUDIT

PROJEKT: Orientační systém MěÚ Hodonín		PROST orientační systémy s.r.o.	Dlážděná 7 552 11 Velichovky tel.:491 880 161 fax:491 880 272 prost@prost.cz
ZODPOVĚDNÝ PROJEKTANT: Ing. arch. Vladimír Smělnický	VYPRACOVAL: Vladimír Smělnický	DATUM: 10. 2019	MĚŘÍTKO: 1 : 100
NÁZEV VÝKRESU: NÁRODNÍ TŘÍDA 373/25 PŮDORYS 1. PODLAŽÍ		ČÍSLO VÝKRESU: B.1.2	

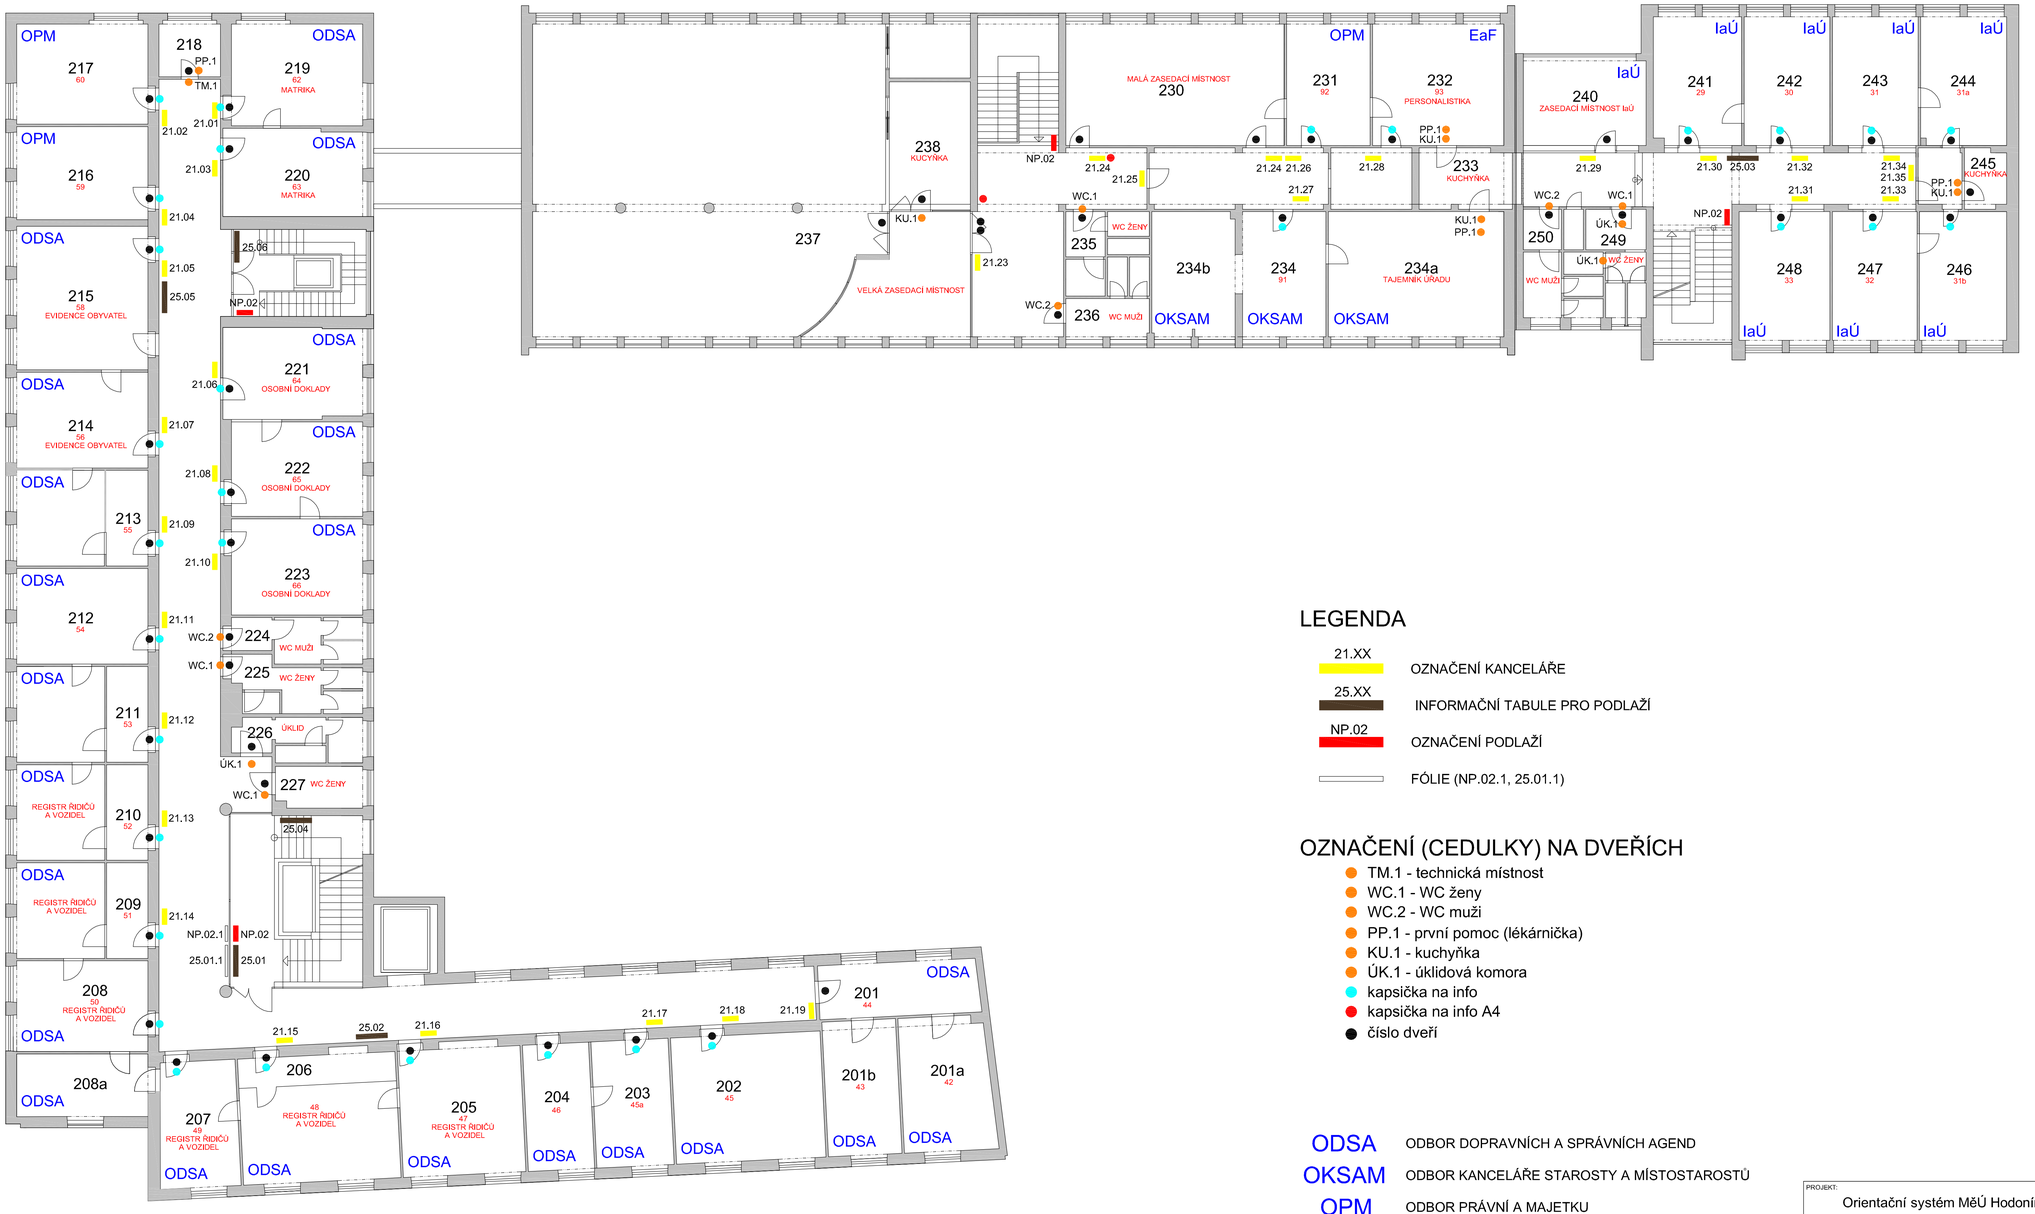

LEGENDA

- 21.XX — OZNAČENÍ KANCELÁŘE
- 25.XX — INFORMAČNÍ TABULE PRO PODLAŽÍ
- NP.02 — OZNAČENÍ PODLAŽÍ
- FÓLIE (NP.02.1, 25.01.1)

OZNAČENÍ (CEDULKY) NA DVEŘÍCH

- TM.1 - technická místnost
- WC.1 - WC ženy
- WC.2 - WC muži
- PP.1 - první pomoc (lékárnička)
- KU.1 - kuchyňka
- ÚK.1 - úklidová komora
- kapsička na info
- kapsička na info A4
- číslo dveří

ODSA	ODBOR DOPRAVNÍCH A SPRÁVNÍCH AGEND
OKSAM	ODBOR KANCELÁŘE STAROSTY A MÍSTOSTAROSTŮ
OPM	ODBOR PRÁVNÍ A MAJETKU
IaÚ	ODBOR INVESTIC A ÚDRŽBY
EaF	ODBOR EKONOMIKY A FINANCÍ

PROJEKT: Orientační systém MěÚ Hodonín		PROST orientační systémy s.r.o.	Dlážděná 7, 532 11 Velichovky, tel.:491 880 161, fax:491 880 272, prost@prost.cz
ZODPOVĚDNÝ PROJEKTANT: Ing. arch. Vladimír Smělnický	VYPRACOVAL: Vladimír Smělnický	DATUM: 10. 2019	MĚŘÍTKO: 1 : 100
NÁZEV VÝKRESU: NÁRODNÍ TŘÍDA 373/25 PŮDORYS 2. PODLAŽÍ		ČÍSLO VÝKRESU: B.1.3	

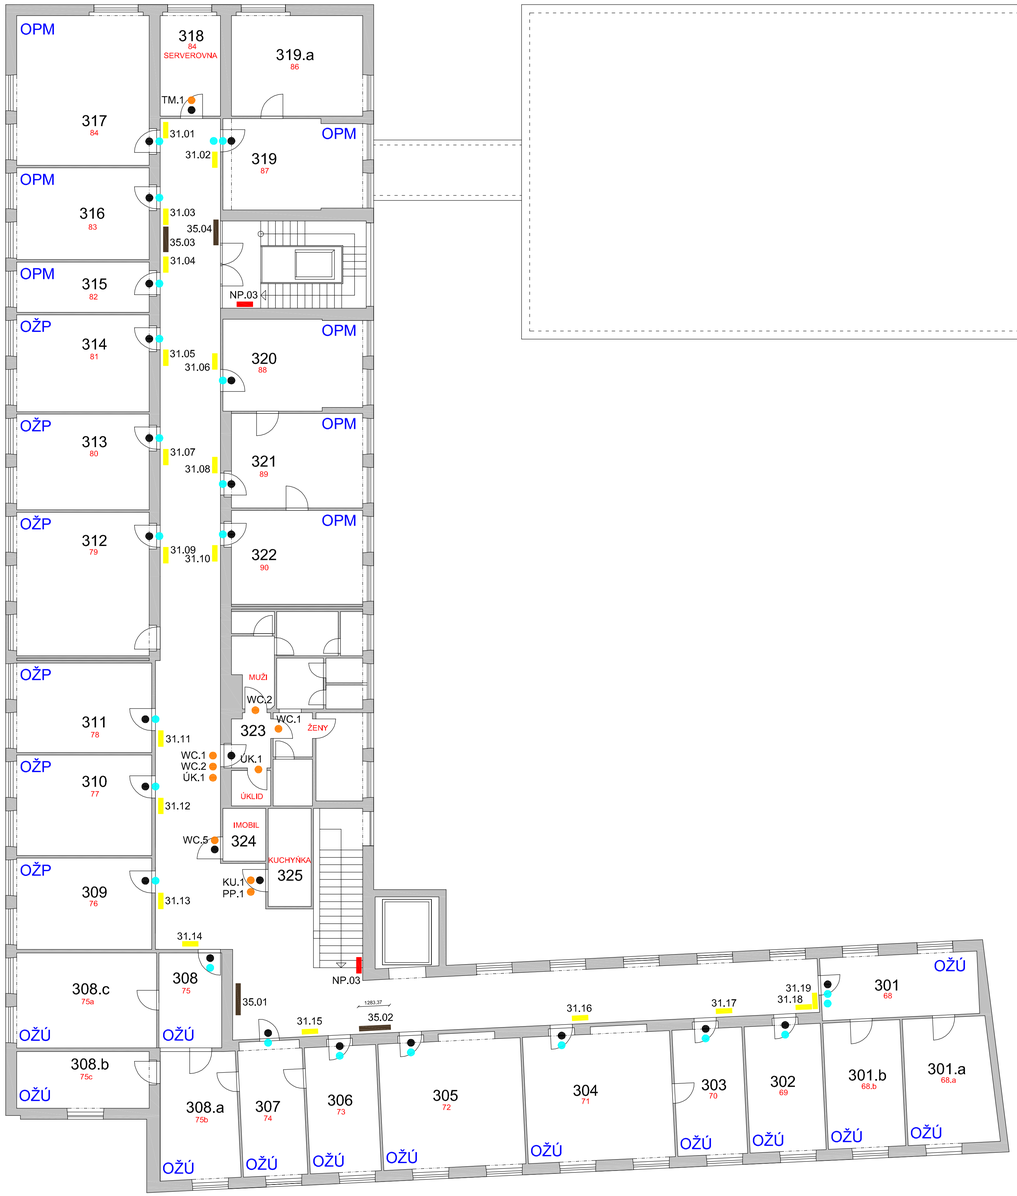

LEGENDA

- 31.XX — OZNAČENÍ KANCELÁŘE
- 35.XX — INFORMAČNÍ TABULE PRO PODLAŽÍ
- NP.03 — NP.01 - OZNAČENÍ PODLAŽÍ

OZNAČENÍ (CEDULKY) NA DVEŘÍCH

- TM.1 - technická místnost
- WC.1 - WC ženy
- WC.2 - WC muži
- WC.5 - WC pro imobilní
- PP.1 - první pomoc (lékárnička)
- KU.1 - kuchyňka
- ÚK.1 - úklidová komora
- kapsička na info
- číslo dveří

OŽÚ — OBECNÍ ŽIVNOSTENSKÝ ÚŘAD
OPM — ODBOR PRÁVNÍ A MAJETKU
OŽP — ODBOR ŽIVOTNÍHO PROSTŘEDÍ

PROJEKT: Orientační systém MěÚ Hodonín		PROST orientační systémy s.r.o.	Dlážděná 7, 552 11 Velichovky, tel.:491 880 161, fax:491 880 272, prost@prost.cz
ZODPOVĚDNÝ PROJEKTANT: Ing. arch. Vladimír Smilnický	VYPRACOVAL: Vladimír Smilnický	DATUM: 10. 2019	MĚŘÍTKO: 1 : 100
NÁZEV VÝKRESU: NÁRODNÍ TŘÍDA 373/25 PŮDORYS 3. PODLAŽÍ		ČÍSLO VÝKRESU: B.1.4	

Orientační systém v budově MěÚ Hodonín, Národní třída 373/25

VÝKRESOVÁ ČÁST - PRVKY ORIENTAČNÍHO SYSTÉMU

OBJEDNATEL
MĚSTO HODONÍN
MASARYKOVO NÁMĚSTÍ 53/1
695 35 HODONÍN

ZPRACOVATEL
PROST – ORIENTAČNÍ SYSTÉMY S.R.O.
DLÁŽDĚNÁ 7
552 11 VELICHOVKY

MĚŘÍTKO
-

PŘÍLOHA
B.2 - B.9

ZAKÁZKA ČÍSLO
0267/2019

PROJEKTANT: ING. ARCH. VLADIMÍR SMILNICKÝ

16.01

NÁRODNÍ TŘÍDA 373/25

3. PODLAŽÍ

ODBOR PRÁVNÍ A MAJETKU
NAKLÁDÁNÍ S MAJETKEM
ODPADOVÉ HOSPODÁŘSTVÍ A ZELEŇ

BYTY, NEBYTOVÉ PROSTORY
TECHNICKÁ SPRÁVA, HLÁŠENÍ PORUCH

ODBOR ŽIVOTNÍHO PROSTŘEDÍ

OBECNÍ ŽIVNOSTENSKÝ ÚŘAD

2. PODLAŽÍ

ODBOR DOPRAVNÍCH A SPRÁVNÍCH AGEND
PŘESTUPKY, MATRIKA, OSOBNÍ DOKLADY

MALÁ A VELKÁ ZASEDACÍ MÍSTNOST

ODBOR PRÁVNÍ A MAJETKU

PERSONALISTA

KANCELÁŘ TAJEMNÍKA

ODBOR INVESTIC A ÚDRŽBY

1. PODLAŽÍ

INFORMACE, FOTO

PODATELNA, OVĚŘOVÁNÍ DOKLADŮ CZECH POINT

POKLADNA

ODBOR EKONOMIKY A FINANCÍ

BYTY, NEBYTOVÉ PROSTORY
EVIDENCE NÁJMU, VYÚČTOVÁNÍ SLUŽEB

ODBOR SOCIÁLNÍCH VĚCÍ A ŠKOLSTVÍ

FAMILY POINT

ODBOR PRÁVNÍ A MAJETKU
ODDĚLENÍ PRÁVNÍ

INTERNÍ AUDIT

SUTERÉN

KRIZOVÉ ŘÍZENÍ, INFORMATICI

MIMO BUDOVU

MASARYKOVO NÁMĚSTÍ 53/1
VEDENÍ MĚSTA, ODBOR KANCELÁŘE STAROSTY A MÍSTOSTAROSTŮ
REDAKCE HODONÍNSKÝCH LISTŮ, ODBOR ROZVOJE MĚSTA

HORNÍ VALY 3655/2
OBECNÝ STAVEBNÍ ÚŘAD
ZKOUŠKY AUTOŠKOL - ZKUŠEBNÍ KOMISAŘI

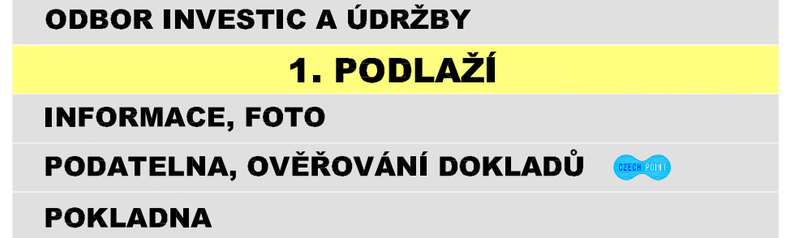

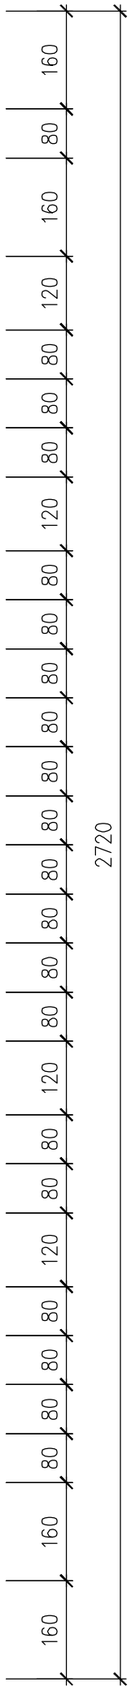

16.02

NÁRODNÍ TŘÍDA 373/25

2. PODLAŽÍ

MALÁ A VELKÁ ZASEDACÍ MÍSTNOST

ODBOR PRÁVNÍ A MAJETKU

PERSONALISTA

KANCELÁŘ TAJEMNÍKA

ODBOR INVESTIC A ÚDRŽBY

1. PODLAŽÍ

ODBOR SOCIÁLNÍCH VĚCÍ A ŠKOLSTVÍ

ODBOR EKONOMIKY A FINANCÍ

ODBOR PRÁVNÍ A MAJETKU
ODDĚLENÍ PRÁVNÍ

INTERNÍ AUDIT

SUTERÉN

INFORMATICI

KRIZOVÉ ŘÍZENÍ

MIMO BUDOVU

MASARYKOVO NÁMĚSTÍ 53/1
VEDENÍ MĚSTA, ODBOR KANCELÁŘE STAROSTY A MÍSTOSTAROSTŮ
REDAKCE HODONÍNSKÝCH LISTŮ, ODBOR ROZVOJE MĚSTA

HORNÍ VALY 3655/2
OBECNÝ STAVEBNÍ ÚŘAD
ZKOUŠKY AUTOŠKOL - ZKUŠEBNÍ KOMISAŘI

OZNAČENÍ - PRŮCHOD NENÍ BEZBARIÉROVÝ

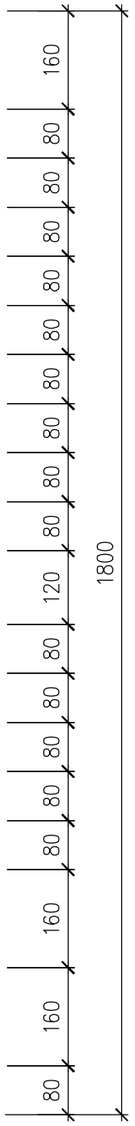

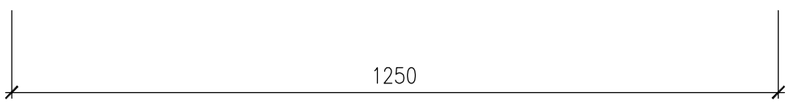

BARVA A TVAR LOGA "CZECH POINT" - DLE MANUÁLU

RAL 9005		RAL 2002			
RAL 9006		RAL 6019		RAL 9003	
RAL 1026		RAL 3015		RAL 6027	

16.01 - 1 ks
16.02 - 1 ks

PROJEKT: Orientační systém MěÚ Hodonín		PROST orientační systémy s.r.o.	Dlážděná 7 552 11 Velichovky tel.:491 880 161 fax.491 880 272 prost@prost.cz
ZODPOVĚDNÝ PROJEKTANT: Ing. arch. Vladimír Smilnický	VYPRACOVAL: Vladimír Smilnický	DATUM: 10. 2019	MĚŘÍTKO: 1 : 10
NÁZEV VÝKRESU: NÁRODNÍ TŘÍDA 373/25 HLAVNÍ INFORMAČNÍ TABULE 16.01,16.02		ČÍSLO VÝKRESU B.2.1	

15.01

1. PODLAŽÍ

◄ VLEVO			VPRAVO ►	
FOTO		**111**	**PODATELNA, OVĚŘOVÁNÍ DOKLADŮ** CZECH POINT	**HALA**
ODBOR SOCIÁLNÍCH VĚCÍ A ŠKOLSTVÍ			**ODBOR SOCIÁLNÍCH VĚCÍ A ŠKOLSTVÍ**	
ODDĚLENÍ ŠKOLSTVÍ A MLÁDEŽE		113	ODDĚLENÍ SOCIÁLNĚ - PRÁVNÍ OCHRANY DĚTÍ	102 - 108
ODDĚLENÍ SOCIÁLNĚ - PRÁVNÍ OCHRANY DĚTÍ		114, 116, 146		
SPONDEA		115		
ODDĚLENÍ SOCIÁLNÍ POMOCI A SLUŽEB		117, 145		
		120 - 123, 144		
FAMILY POINT		**147**		
POKLADNA		**118**		
BYTY, NEBYTOVÉ PROSTORY				
EVIDENCE NÁJMU, VYÚČTOVÁNÍ SLUŽEB		119		
ODBOR EKONOMIKY A FINANCÍ		**124 - 139**		
INTERNÍ AUDIT		**140**		
ODBOR PRÁVNÍ A MAJETKU				
ODDĚLENÍ PRÁVNÍ		141 - 143		
MALÁ A VELKÁ ZASEDACÍ MÍSTNOST	**2. PODLAŽÍ**	**230, 237**		
ODBOR PRÁVNÍ A MAJETKU	**2. PODLAŽÍ**	**231**		
PERSONALISTA	**2. PODLAŽÍ**	**232**		
KANCELÁŘ TAJEMNÍKA	**2. PODLAŽÍ**	**234**		
ODBOR INVESTIC A ÚDRŽBY	**2. PODLAŽÍ**	**240 - 248**		
KRIZOVÉ ŘÍZENÍ	**SUTERÉN**	**001**		
INFORMATICI	**SUTERÉN**	**008**		
OZNAČENÍ - PRŮCHOD NENÍ BEZBARIÉROVÝ			**VÝTAH** ►►►	

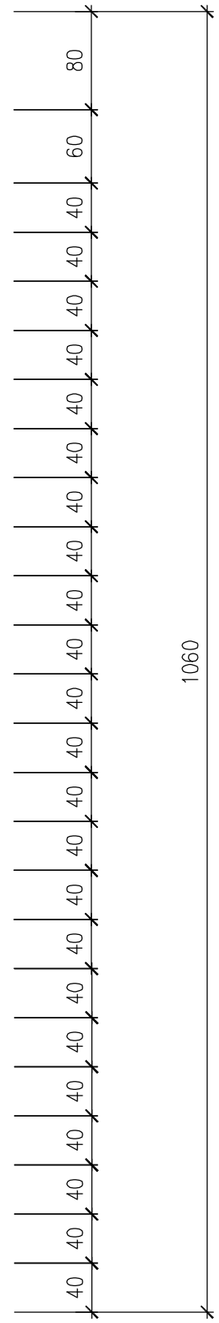

700 700

15.01 - 1 ks

BARVA A TVAR LOGA "CZECH POINT" - DLE MANUÁLU

RAL 9005 RAL 9003 RAL 6019
RAL 9006 RAL 3015
RAL 1026 RAL 2001

PROJEKT: Orientační systém MěÚ Hodonín		PROST orientační systémy s.r.o.	Dlážděná 7 552 11 Velichovky tel.:491 880 161 fax.491 880 272 prost@prost.cz
ZODPOVĚDNÝ PROJEKTANT: Ing. arch. Vladimír Smilnický	VYPRACOVAL: Tomáš Havrda	DATUM: 10. 2019	MĚŘÍTKO: 1:5
NÁZEV VÝKRESU: NÁRODNÍ TŘÍDA 373/25 INFORMAČNÍ TABULE 15.01		ČÍSLO VÝKRESU B.2.2.1	

15.02

1. PODLAŽÍ

◄ VLEVO

ODBOR SOCIÁLNÍCH VĚCÍ A ŠKOLSTVÍ		
ODDĚLENÍ SOCIÁLNĚ - PRÁVNÍ OCHRANY DĚTÍ		102 - 108

VPRAVO ►

PODATELNA, OVĚŘOVÁNÍ DOKLADŮ		**HALA**
FOTO		**111**
ODBOR SOCIÁLNÍCH VĚCÍ A ŠKOLSTVÍ		
ODDĚLENÍ ŠKOLSTVÍ A MLÁDEŽE		113
ODDĚLENÍ SOCIÁLNĚ - PRÁVNÍ OCHRANY DĚTÍ		114, 116, 146
SPONDEA		115
ODDĚLENÍ SOCIÁLNÍ POMOCI A SLUŽEB		117, 145
		120 - 123, 144
FAMILYPOINT		**147**
POKLADNA		**118**
BYTY, NEBYTOVÉ PROSTORY		
EVIDENCE NÁJMU, VYÚČTOVÁNÍ SLUŽEB		119
ODBOR EKONOMIKY A FINANCÍ		**124 - 139**
INTERNÍ AUDIT		**140**
ODBOR PRÁVNÍ A MAJETKU		
ODDĚLENÍ PRÁVNÍ		141 - 143
MALÁ A VELKÁ ZASEDACÍ MÍSTNOST	**2. PODLAŽÍ**	**230, 237**
ODBOR PRÁVNÍ A MAJETKU	**2. PODLAŽÍ**	**231**
PERSONALISTA	**2. PODLAŽÍ**	**232**
KANCELÁŘ TAJEMNÍKA	**2. PODLAŽÍ**	**234**
ODBOR INVESTIC A ÚDRŽBY	**2. PODLAŽÍ**	**240 - 248**
KRIZOVÉ ŘÍZENÍ	**SUTERÉN**	**001**
INFORMATICI	**SUTERÉN**	**008**

OZNAČENÍ - PRŮCHOD NENÍ BEZBARIÉROVÝ

750

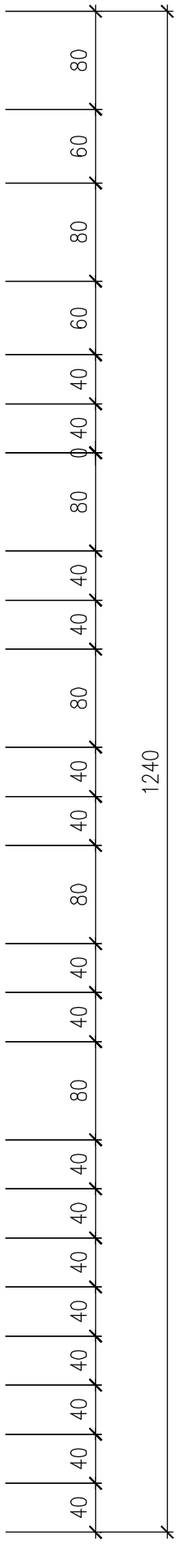

BARVA A TVAR LOGA "CZECH POINT" - DLE MANUÁLU

RAL 9005	RAL 6019	
RAL 9006	RAL 2001	RAL 9003
RAL 1026	RAL 3015	RAL 6027

15.02 - 1 ks

PROJEKT: Orientační systém MěÚ Hodonín		PROST orientační systémy s.r.o.	Dlážděná 7 552 11 Velichovky tel.:491 880 161 fax.491 880 272 prost@prost.cz
ZODPOVĚDNÝ PROJEKTANT: Ing. arch. Vladimír Smilnický	VYPRACOVAL: Tomáš Havrda	DATUM: 10. 2019	MĚŘÍTKO: 1:5
NÁZEV VÝKRESU: NÁRODNÍ TŘÍDA 373/25 INFORMAČNÍ TABULE 15.02		ČÍSLO VÝKRESU B.2.2.2	

15.03

1. PODLAŽÍ

◄ VLEVO

ODBOR EKONOMIKY A FINANCÍ	124 - 126, 135 - 139		127 - 132
ODBOR INVESTIC A ÚDRŽBY	2. PODLAŽÍ		240 - 248
KRIZOVÉ ŘÍZENÍ	SUTERÉN		001

VPRAVO ►

PODATELNA, OVĚŘOVÁNÍ DOKLADŮ			HALA
FOTO			111
ODBOR SOCIÁLNÍCH VĚCÍ A ŠKOLSTVÍ			
ODDĚLENÍ ŠKOLSTVÍ A MLÁDEŽE			113
ODDĚLENÍ SOCIÁLNĚ - PRÁVNÍ OCHRANY DĚTÍ			102-108,114,116,146
SPONDEA			115
ODDĚLENÍ SOCIÁLNÍ POMOCI A SLUŽEB			120 - 123, 144
			117, 145
FAMILY POINT			147
POKLADNA			118
BYTY, NEBYTOVÉ PROSTORY			
EVIDENCE NÁJMU, VYÚČTOVÁNÍ SLUŽEB			119
INTERNÍ AUDIT			142
ODBOR PRÁVNÍ A MAJETKU			
ODDĚLENÍ PRÁVNÍ			141 - 143
OBECNÍ ŽIVNOSTENSKÝ ÚŘAD	3. PODLAŽÍ		301 - 308
ODBOR ŽIVOTNÍHO PROSTŘEDÍ	3. PODLAŽÍ		309 - 314
ODBOR PRÁVNÍ A MAJETKU	3. PODLAŽÍ		315 - 322
ODPADOVÉ HOSPODÁŘSTVÍ A ZELEŇ			319
NAKLÁDÁNÍ S MAJETKEM			320 - 322
BYTY, NEBYTOVÉ PROSTORY	3. PODLAŽÍ		
TECHNICKÁ SPRÁVA, HLÁŠENÍ OPRAV			316, 317
ODBOR DOPRAVNÍCH A SPRÁVNÍCH AGEND	2. PODLAŽÍ		201 - 223
PŘESTUPKY, MATRIKA, OSOBNÍ DOKLADY			216 - 219

OZNAČENÍ - PRŮCHOD NENÍ BEZBARIÉROVÝ

800

80 60 40 40 40 60 40 40 80 40 40 80 40 40 120 80 80 40

1320

15.06

▲ 2. PODLAŽÍ ▲

MALÁ A VELKÁ ZASEDACÍ MÍSTNOST
ODBOR PRÁVNÍ A MAJETKU
PERSONALISTA
KANCELÁŘ TAJEMNÍKA

▼ SUTERÉN ▼

INFORMATICI

80 40 40 40 40 80 40

360

650

BARVA A TVAR LOGA "CZECH POINT" - DLE MANUÁLU

RAL 9005	RAL 6019	
RAL 9006	RAL 2001	RAL 9003
RAL 1026	RAL 3015	RAL 6027

15.03 - 1 ks
15.06 - 1 ks

PROJEKT: Orientační systém MěÚ Hodonín			PROST orientační systémy s.r.o. Dlážděná 7, 552 11 Velichovky, tel.:491 880 161, fax.491 880 272, prost@prost.cz
ZODPOVĚDNÝ PROJEKTANT: Ing. arch. Vladimír Smilnický	VYPRACOVAL: Tomáš Havrda	DATUM: 10. 2019	MĚŘÍTKO: 1:5
NÁZEV VÝKRESU: NÁRODNÍ TŘÍDA 373/25 INFORMAČNÍ TABULE 15.03, 15.06		ČÍSLO VÝKRESU: B.2.3	

15.05

1. PODLAŽÍ

◄ VLEVO

PODATELNA, OVĚŘOVÁNÍ DOKLADŮ		**HALA**
FOTO		**111**
ODBOR SOCIÁLNÍCH VĚCÍ A ŠKOLSTVÍ		
ODDĚLENÍ ŠKOLSTVÍ A MLÁDEŽE		113
ODDĚLENÍ SOCIÁLNĚ - PRÁVNÍ OCHRANY DĚTÍ		102-108,114 116,146
SPONDEA		115
ODDĚLENÍ SOCIÁLNÍ POMOCI A SLUŽEB		117,145
FAMILY POINT		**147**
POKLADNA		**118**
BYTY, NEBYTOVÉ PROSTORY		
EVIDENCE NÁJMU, VYÚČTOVÁNÍ SLUŽEB		119
OBECNÍ ŽIVNOSTENSKÝ ÚŘAD	**3. PODLAŽÍ**	**301 - 308**
ODBOR ŽIVOTNÍHO PROSTŘEDÍ	**3. PODLAŽÍ**	**309 - 314**
ODBOR PRÁVNÍ A MAJETKU	**3. PODLAŽÍ**	**315 - 322**
NAKLÁDÁNÍ S MAJETKEM		319
ODPADOVÉ HOSPODÁŘSTVÍ A ZELEŇ		320 - 322
BYTY, NEBYTOVÉ PROSTORY	**3. PODLAŽÍ**	
TECHNICKÁ SPRÁVA, HLÁŠENÍ OPRAV		**316, 317**
ODBOR DOPRAVNÍCH A SPRÁVNÍCH AGEND	**2. PODLAŽÍ**	**201 - 223**
PŘESTUPKY, MATRIKA, OSOBNÍ DOKLADY		216 - 219

VPRAVO ►

ODBOR SOCIÁLNÍCH VĚCÍ A ŠKOLSTVÍ		
ODDĚLENÍ SOCIÁLNÍ POMOCI A SLUŽEB		120 - 123, 144
ODBOR EKONOMIKY A FINANCÍ		**124 - 139**
INTERNÍ AUDIT		**140**
ODBOR PRÁVNÍ A MAJETKU		
ODDĚLENÍ PRÁVNÍ		141 - 143
MALÁ A VELKÁ ZASEDACÍ MÍSTNOST	**2. PODLAŽÍ**	**230, 237**
ODBOR PRÁVNÍ A MAJETKU	**2. PODLAŽÍ**	**231**
PERSONALISTA	**2. PODLAŽÍ**	**232**
KANCELÁŘ TAJEMNÍKA	**2. PODLAŽÍ**	**234**
ODBOR INVESTIC A ÚDRŽBY	**2. PODLAŽÍ**	**240 - 248**
KRIZOVÉ ŘÍZENÍ	**SUTERÉN**	**001**
INFORMATICI	**SUTERÉN**	**008**

OZNAČENÍ - PRŮCHOD NENÍ BEZBARIÉROVÝ

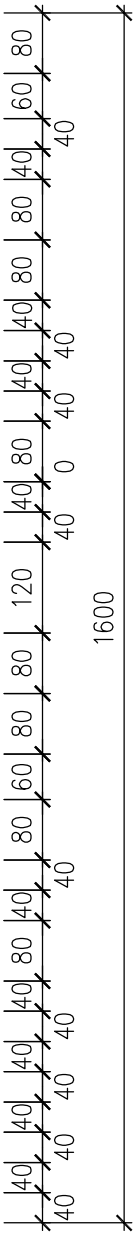

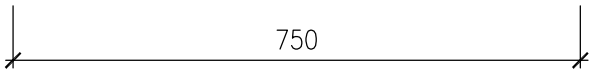

BARVA A TVAR LOGA "CZECH POINT" - DLE MANUÁLU

RAL 9005 RAL 2002

RAL 9006 RAL 6019 RAL 9003

RAL 1026 RAL 3015 RAL 6027

15.05 - 1 ks

PROJEKT: Orientační systém MěÚ Hodonín		PROST orientační systémy s.r.o.	Dlážděná 7 552 11 Velichovky tel.:491 880 161 fax.491 880 272 prost@prost.cz
ZODPOVĚDNÝ PROJEKTANT: Ing. arch. Vladimír Smilnický	VYPRACOVAL: Vladimír Smilnický	DATUM: 10. 2019	MĚŘÍTKO: 1 : 10
NÁZEV VÝKRESU: NÁRODNÍ TŘÍDA 373/25 HLAVNÍ INFORMAČNÍ TABULE 15.05		ČÍSLO VÝKRESU B.2.4	

15.07

15.08

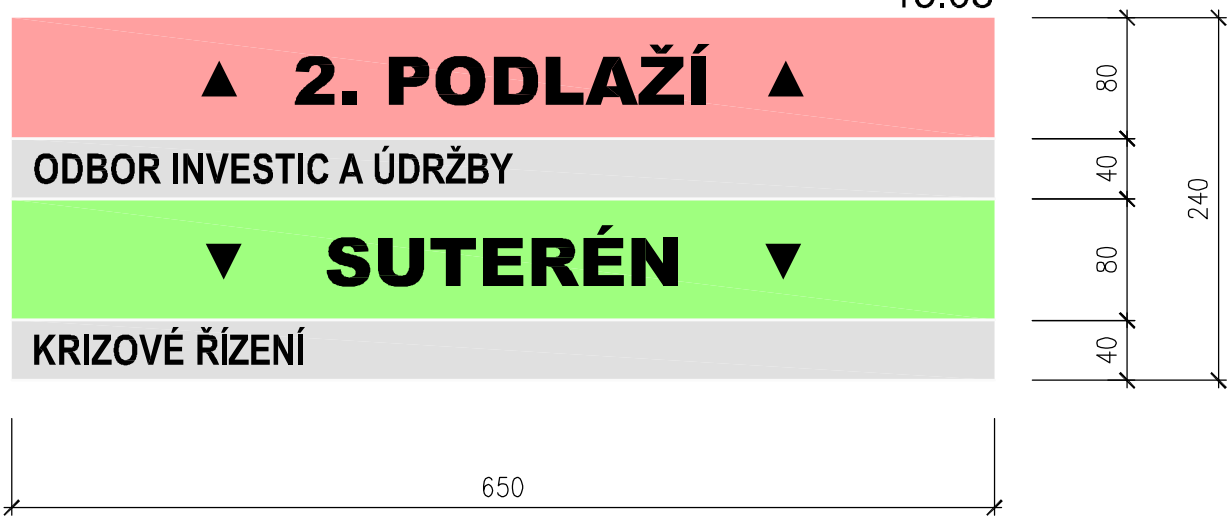

RAL 6027
RAL 9005
RAL 6019
RAL 9006
RAL 6027

15.07 - 1 ks
15.08 - 1 ks

PROJEKT: Orientační systém MěÚ Hodonín		PROST orientační systémy s.r.o.	Dlážděná 7 552 11 Velichovky tel.:491 880 161 fax.491 880 272 prost@prost.cz
ZODPOVĚDNÝ PROJEKTANT: Ing. arch. Vladimír Smilnický	VYPRACOVAL: Tomáš Havrda	DATUM: 10. 2019	MĚŘÍTKO: 1:5
NÁZEV VÝKRESU: NÁRODNÍ TŘÍDA 373/25 INFORMAČNÍ TABULE 15.07, 15.08		ČÍSLO VÝKRESU B.2.5	

25.01

2. PODLAŽÍ

◄ VLEVO

ODBOR DOPRAVNÍCH A SPRÁVNÍCH AGEND

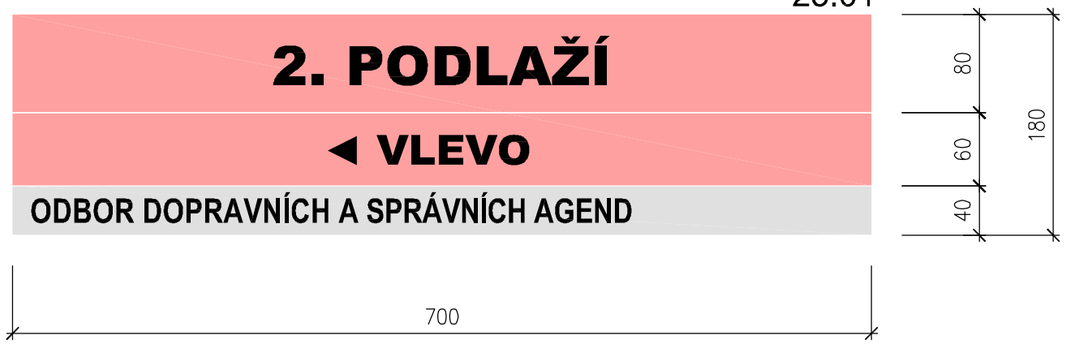

25.01.1

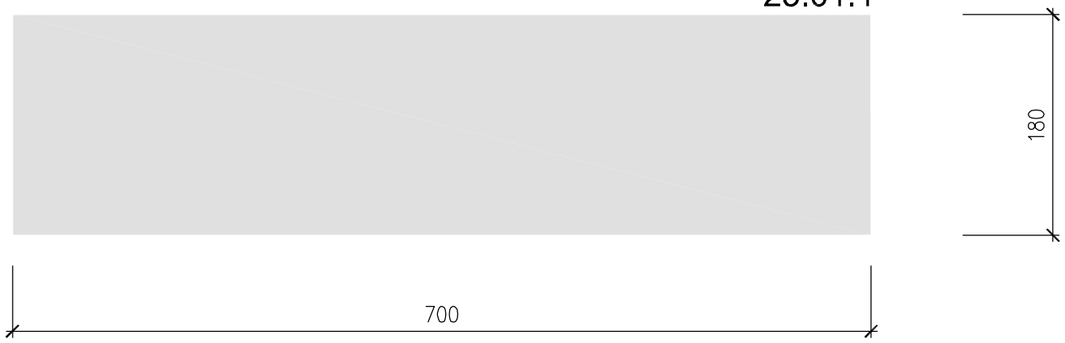

25.02

2. PODLAŽÍ

ODBOR DOPRAVNÍCH A SPRÁVNÍCH AGEND

REGISTR ŘIDIČŮ A VOZIDEL 205 - 210

◄ VLEVO

DOPRAVNÍ PŘESTUPKY 201 - 204

VPRAVO ►

EVIDENCE OBYVATEL 214, 215

PŘESTUPKY 216, 217

MATRIKA 219, 220

OSOBNÍ DOKLADY 221 - 223

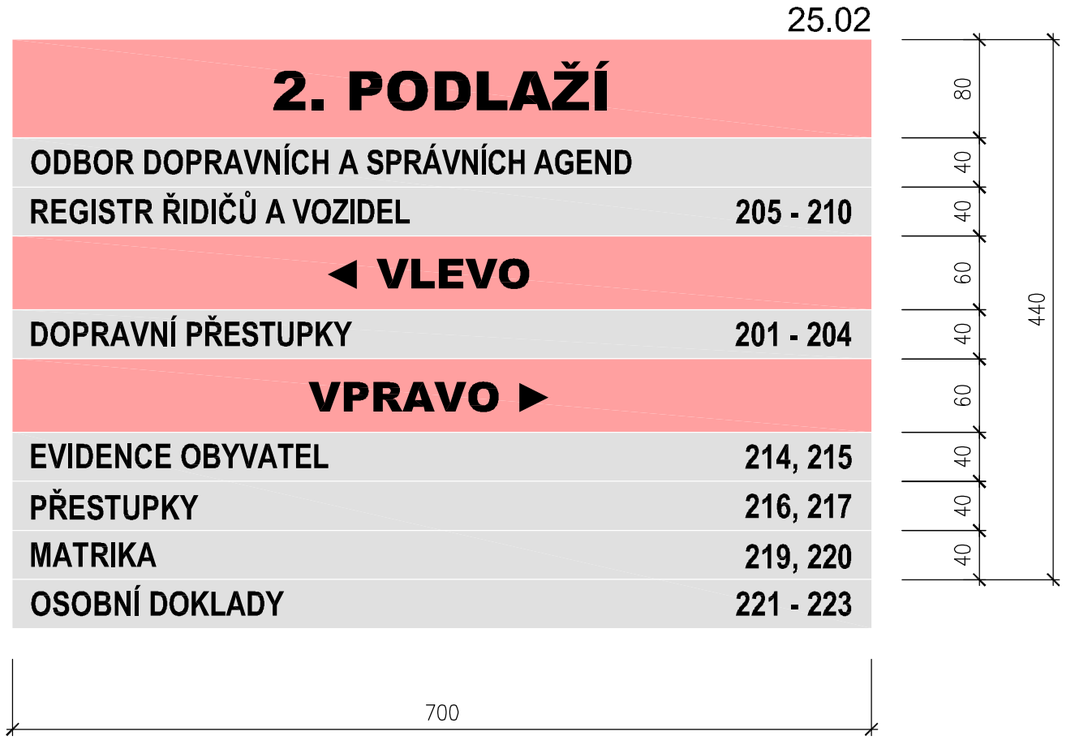

25.03

2. PODLAŽÍ

◄ VLEVO

ZASEDACÍ MÍSTNOST 240

VPRAVO ►

ODBOR INVESTIC A ÚDRŽBY 241 - 248

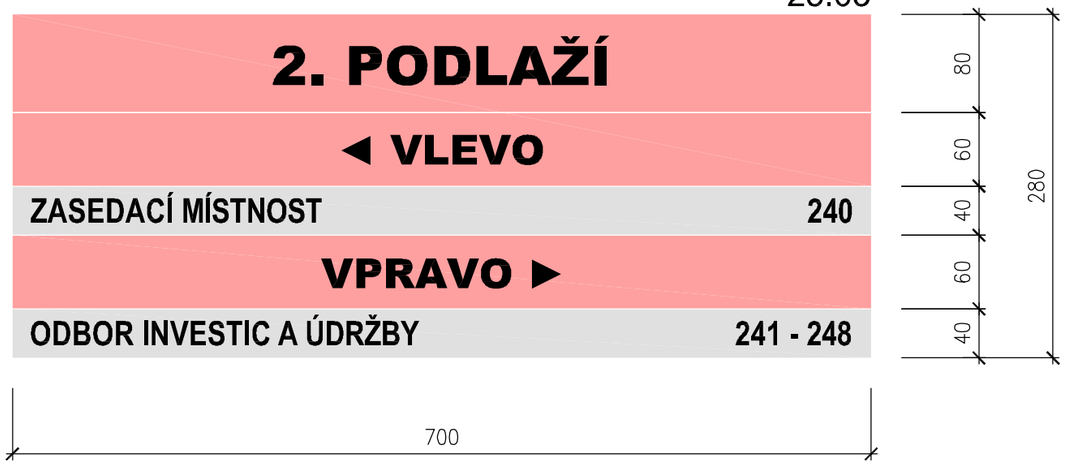

25.04

▲ 3. PODLAŽÍ ▲

OBECNÍ ŽIVNOSTENSKÝ ÚŘAD

ODBOR ŽIVOTNÍHO PROSTŘEDÍ

ODBOR PRÁVNÍ A MAJETKU

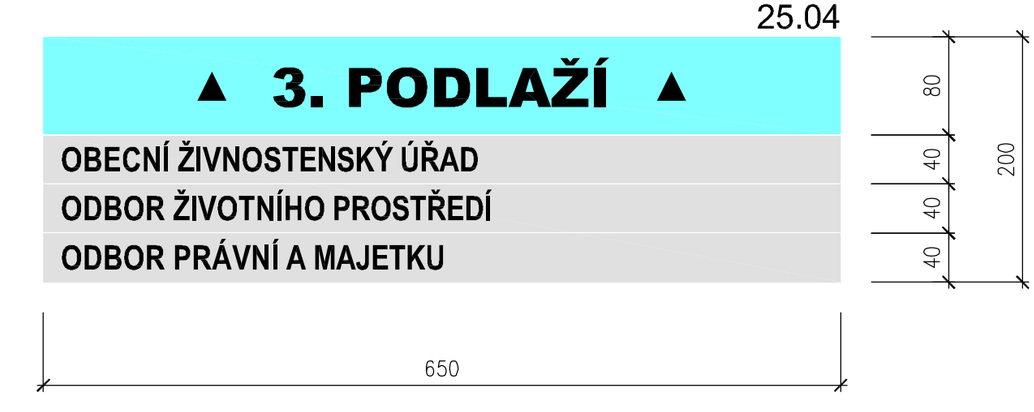

RAL 6027

RAL 9006

RAL 9005

RAL 6027

25.01 - 1 ks
25.01.1 - 1 ks
25.02 - 1 ks
25.03 - 1 ks
25.04 - 1 ks

PROJEKT: Orientační systém MěÚ Hodonín		PROST orientační systémy s.r.o.	Dlážděná 7 552 11 Velichovky tel.:491 880 161 fax.491 880 272 prost@prost.cz
ZODPOVĚDNÝ PROJEKTANT: Ing. arch. Vladimír Smilnický	VYPRACOVAL: Tomáš Havrda	DATUM: 10. 2019	MĚŘÍTKO: 1:5
NÁZEV VÝKRESU: NÁRODNÍ TŘÍDA 373/25 INFORMAČNÍ TABULE 25.01 - 25.04		ČÍSLO VÝKRESU B.2.6	

25.06

▲ 3. PODLAŽÍ ▲

OBECNÍ ŽIVNOSTENSKÝ ÚŘAD
ODBOR ŽIVOTNÍHO PROSTŘEDÍ
ODBOR PRÁVNÍ A MAJETKU

▼ 1. PODLAŽÍ ▼

PODATELNA, OVĚŘOVÁNÍ DOKLADŮ
FOTO
ODBOR SOCIÁLNÍCH VĚCÍ A ŠKOLSTVÍ
FAMILY POINT
POKLADNA
BYTY, NEBYTOVÉ PROSTORY
EVIDENCE NÁJMU, VYÚČTOVÁNÍ SLUŽEB
INTERNÍ AUDIT
ODBOR EKONOMIKY A FINANCÍ
ODBOR PRÁVNÍ A MAJETKU

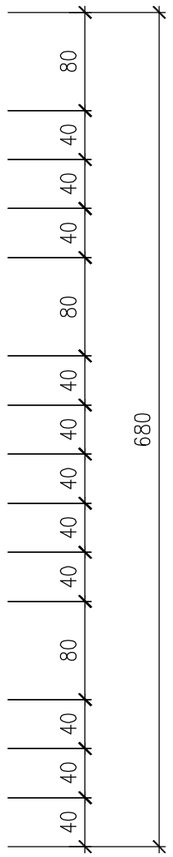

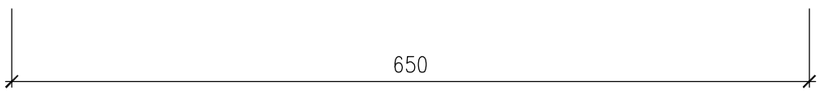

25.05

2. PODLAŽÍ

ODBOR DOPRAVNÍCH A SPRÁVNÍCH AGEND	
EVIDENCE OBYVATEL	214, 215
◄ VLEVO	
DOPRAVNÍ PŘESTUPKY	201 - 204
REGISTR ŘIDIČŮ A VOZIDEL	205 - 210
OSOBNÍ DOKLADY	221 - 223
VPRAVO ►	
PŘESTUPKY	216, 217
MATRIKA	219, 220

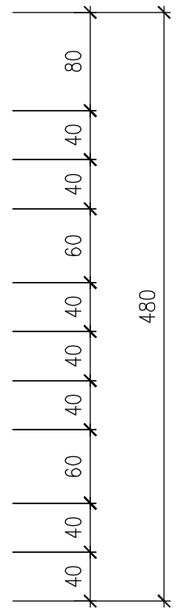

RAL 1026
RAL 6027
RAL 9006
RAL 9005
RAL 6027

25.05 - 1 ks
25.06 - 1 ks

PROJEKT: Orientační systém MěÚ Hodonín		PROST orientační systémy s.r.o.	Dlážděná 7 552 11 Velichovky tel.:491 880 161 fax.491 880 272 prost@prost.cz
ZODPOVĚDNÝ PROJEKTANT: Ing. arch. Vladimír Smilnický	VYPRACOVAL: Tomáš Havrda	DATUM: 10. 2019	MĚŘÍTKO: 1:5
NÁZEV VÝKRESU: NÁRODNÍ TŘÍDA 373/25 INFORMAČNÍ TABULE 25.05, 25.06		ČÍSLO VÝKRESU B.2.7	

35.01

3. PODLAŽÍ

◄ VLEVO

OBECNÍ ŽIVNOSTENSKÝ ÚŘAD	**301 - 307**

VPRAVO ►

OBECNÍ ŽIVNOSTENSKÝ ÚŘAD	**308**
ODBOR ŽIVOTNÍHO PROSTŘEDÍ	**309 - 314**
ODBOR PRÁVNÍ A MAJETKU	
BYTY, NEBYTOVÉ PROSTORY - TECHNICKÁ SPRÁVA, HLÁŠENÍ OPRAV	315 - 317
ODPADOVÉ HOSPODÁŘSTVÍ A ZELEŇ	319
NAKLÁDÁNÍ S MAJETKEM	320 - 322

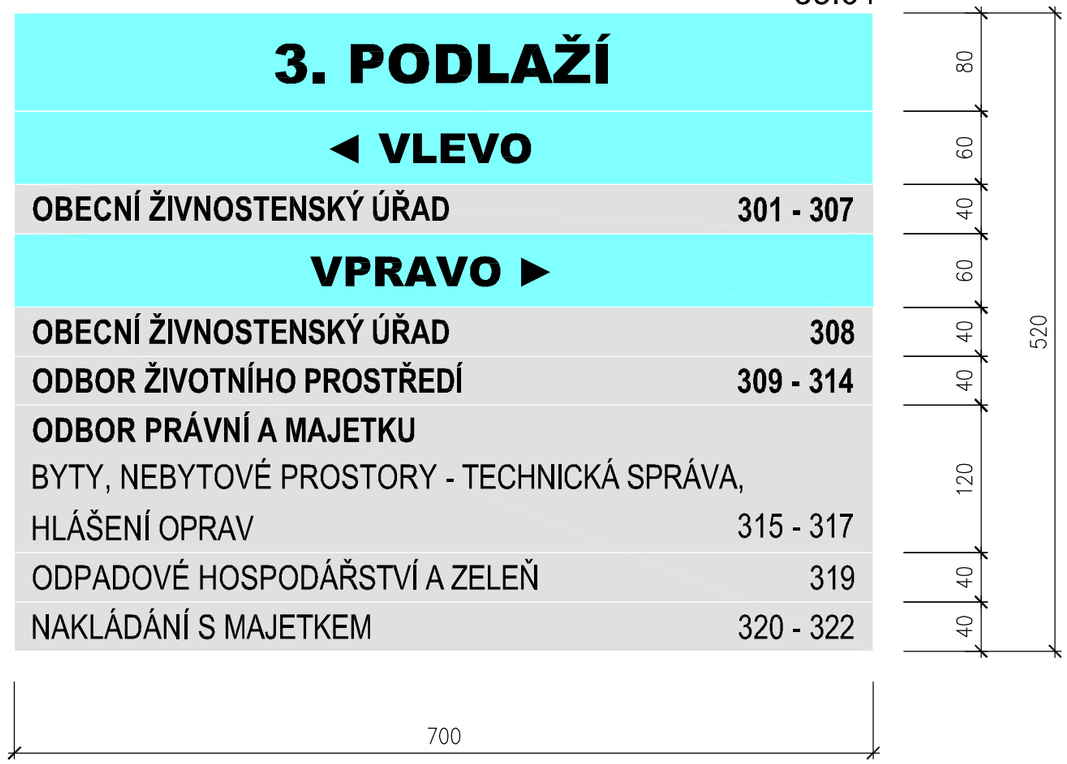

35.02

3. PODLAŽÍ

◄ VLEVO

OBECNÍ ŽIVNOSTENSKÝ ÚŘAD	**301 - 305**

VPRAVO ►

OBECNÍ ŽIVNOSTENSKÝ ÚŘAD	**306 - 308**
ODBOR ŽIVOTNÍHO PROSTŘEDÍ	**309 - 314**
ODBOR PRÁVNÍ A MAJETKU	
BYTY, NEBYTOVÉ PROSTORY - TECHNICKÁ SPRÁVA, HLÁŠENÍ OPRAV	315 - 317
ODPADOVÉ HOSPODÁŘSTVÍ A ZELEŇ	319
NAKLÁDÁNÍ S MAJETKEM	320 - 322

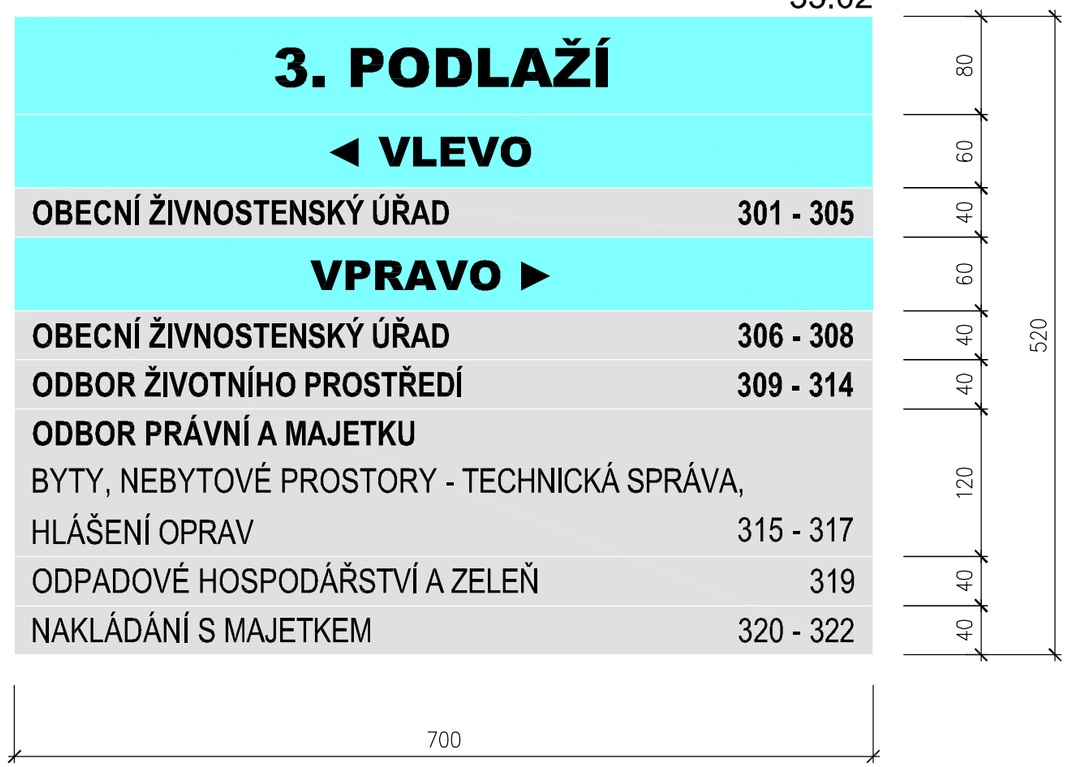

35.03

3. PODLAŽÍ

◄ VLEVO

OBECNÍ ŽIVNOSTENSKÝ ÚŘAD	**301 - 308**
ODBOR ŽIVOTNÍHO PROSTŘEDÍ	**309 - 314**
ODBOR PRÁVNÍ A MAJETKU	
NAKLÁDÁNÍ S MAJETKEM	320 - 322

VPRAVO ►

ODBOR PRÁVNÍ A MAJETKU	
BYTY, NEBYTOVÉ PROSTORY - TECHNICKÁ SPRÁVA, HLÁŠENÍ OPRAV	315 - 317
ODPADOVÉ HOSPODÁŘSTVÍ A ZELEŇ	319

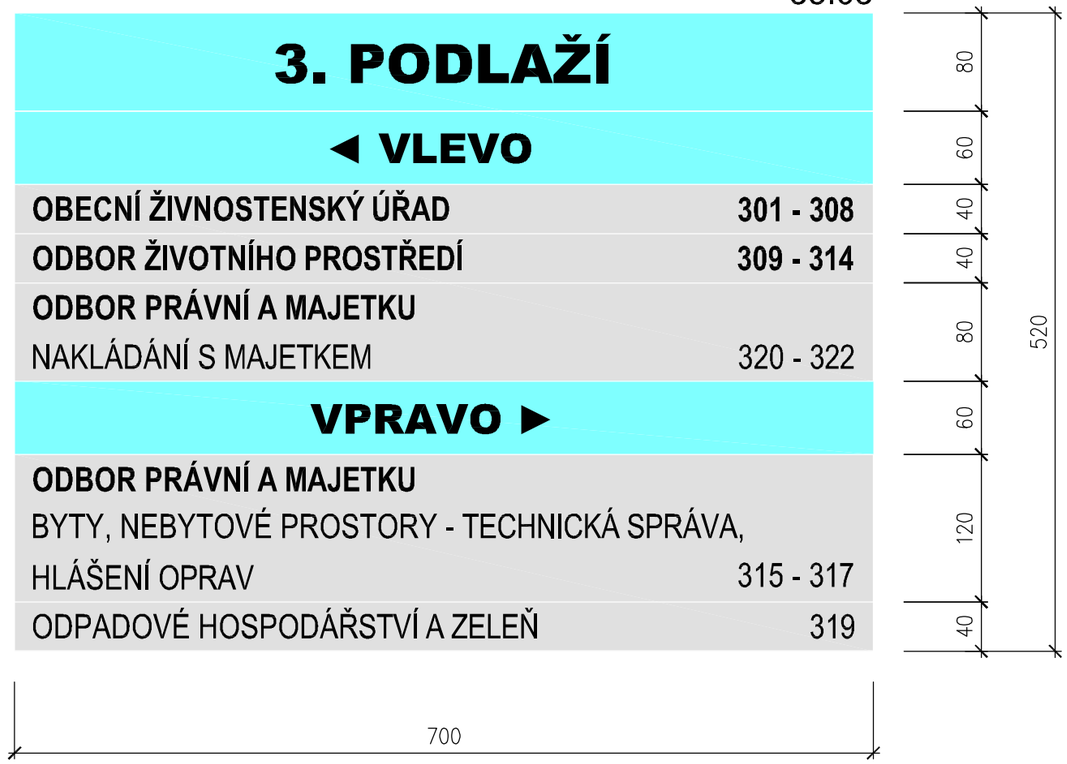

RAL 9005

RAL 9006

RAL 6027

35.01 - 1 ks
35.02 - 1 ks
35.03 - 1 ks

PROJEKT: Orientační systém MěÚ Hodonín		PROST orientační systémy s.r.o.	Dlážděná 7 552 11 Velichovky tel.:491 880 161 fax.491 880 272 prost@prost.cz
ZODPOVĚDNÝ PROJEKTANT: Ing. arch. Vladimír Smilnický	VYPRACOVAL: Tomáš Havrda	DATUM: 10. 2019	MĚŘÍTKO: 1:5
NÁZEV VÝKRESU: NÁRODNÍ TŘÍDA 373/25 INFORMAČNÍ TABULE 35.01, 35.02, 35.03		ČÍSLO VÝKRESU B.2.8	

35.04

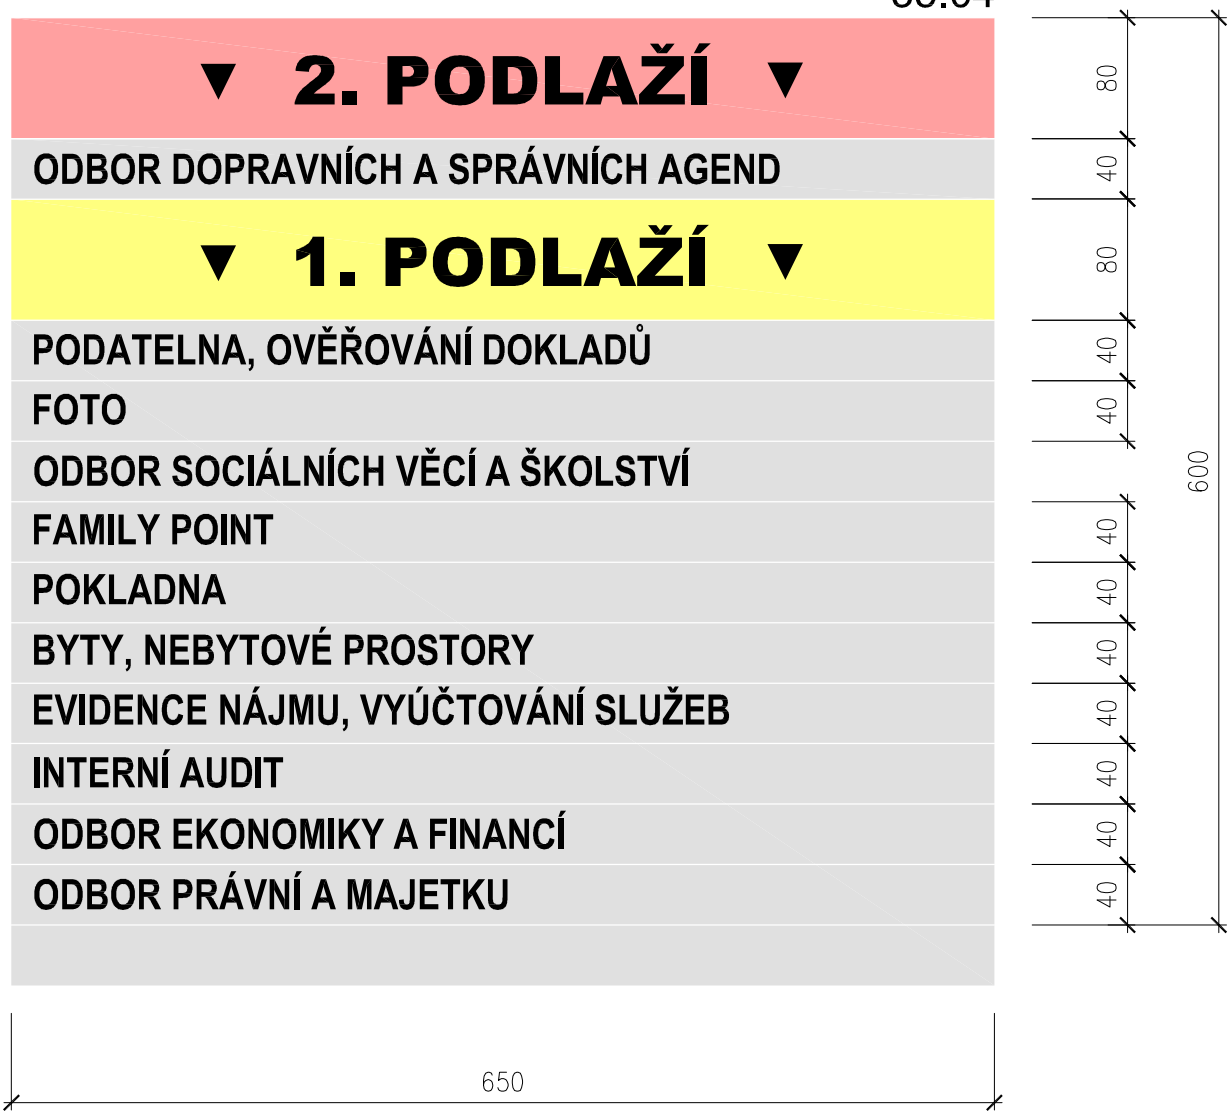

RAL 9005

RAL 1026 RAL 9006 RAL 6027

35.04 - 1 ks

PROJEKT: Orientační systém MěÚ Hodonín		PROST orientační systémy s.r.o.	Dlážděná 7 552 11 Velichovky tel.:491 880 161 fax.491 880 272 prost@prost.cz
ZODPOVĚDNÝ PROJEKTANT: Ing. arch. Vladimír Smilnický	VYPRACOVAL: Tomáš Havrda	DATUM: 10. 2019	MĚŘÍTKO: 1:5
NÁZEV VÝKRESU: NÁRODNÍ TŘÍDA 373/25 INFORMAČNÍ TABULE 35.04		ČÍSLO VÝKRESU B.2.9	

17.01

3. PODLAŽÍ

OBECNÍ ŽIVNOSTENSKÝ ÚŘAD

ODBOR ŽIVOTNÍHO PROSTŘEDÍ

ODBOR PRÁVNÍ A MAJETKU

NAKLÁDÁNÍ S MAJETKEM

ODPADOVÉ HOSPODÁŘSTVÍ A ZELEŇ

2. PODLAŽÍ

ODBOR DOPRAVNÍCH A SPRÁVNÍCH AGEND

PŘESTUPKY, MATRIKA, OSOBNÍ DOKLADY

1. PODLAŽÍ

PODATELNA, OVĚŘOVÁNÍ DOKLADŮ CZECH POINT **HALA**

FOTO

ODBOR SOCIÁLNÍCH VĚCÍ A ŠKOLSTVÍ

ODDĚLENÍ SOCIÁLNÍ POMOCI A SLUŽEB

FAMILY POINT

POKLADNA

BYTY, NEBYTOVÉ PROSTORY

EVIDENCE NÁJMU, VYÚČTOVÁNÍ SLUŽEB

PRŮCHOD Z 1. PODLAŽÍ SPOJOVACÍM KRČKEM

- ODBOR EKONOMIKY A FINANCÍ	1. PODLAŽÍ
- INTERNÍ AUDIT	1. PODLAŽÍ
- ODBOR PRÁVNÍ A MAJETKU (ODDĚLENÍ PRÁVNÍ)	1. PODLAŽÍ
- MALÁ A VELKÁ ZASEDACÍ MÍSTNOST	2. PODLAŽÍ
- ODBOR PRÁVNÍ A MAJETKU	2. PODLAŽÍ
- PERSONALISTA	2. PODLAŽÍ
- KANCELÁŘ TAJEMNÍKA	2. PODLAŽÍ
- ODBOR INVESTIC A ÚDRŽBY	2. PODLAŽÍ
- KRIZOVÉ ŘÍZENÍ	SUTERÉN
- INFORMATICI	SUTERÉN

POZOR!!! PRŮCHOD NENÍ BEZBARIÉROVÝ!!!

400

40 20 20 20 20 20 40 20 20 20 20 20

14.01

POKLADNA
VÝDEJ PARKOVACÍCH KARET

460

14.01.1

460

2010

19.01

PODATELNA, OVĚŘOVÁNÍ

CZECH POINT **DODRŽUJTE DISKRÉTNÍ VZDÁLENOST** CZECH POINT

460

2600

BARVA A TVAR LOGA "CZECH POINT" - DLE MANUÁLU

RAL 9006

RAL 9005

14.01 - 1 ks 14.01.1 - 1 ks
19.01 - 1 ks

PROJEKT: Orientační systém MěÚ Hodonín		PROST orientační systémy s.r.o.	Dlážděná 7 552 11 Velichovky tel.:491 880 161 fax.491 880 272 prost@prost.cz
ZODPOVĚDNÝ PROJEKTANT: Ing. arch. Vladimír Smilnický	VYPRACOVAL: Vladimír Smilnický	DATUM: 10. 2019	MĚŘÍTKO: 1 : 10
NÁZEV VÝKRESU: NÁRODNÍ TŘÍDA 373/25 TABULE 19.01, FÓLIE - POKLADNA 14.01		ČÍSLO VÝKRESU B.3.2	

11.21

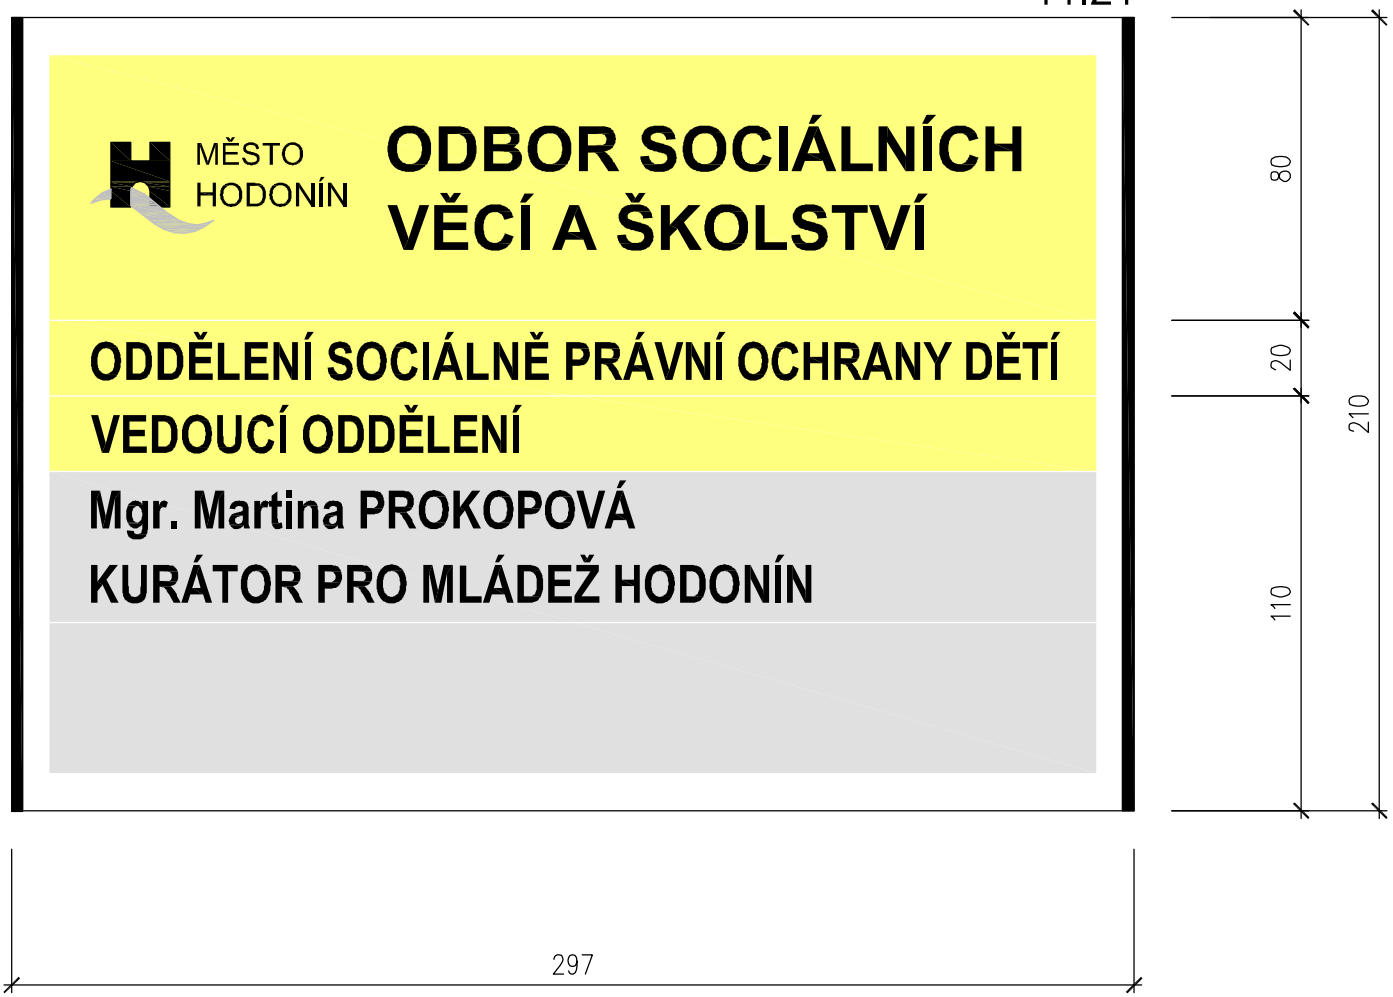

RAL 9003
RAL 9005
RAL 1026
RAL 7035
RAL 9006

11.XX - cca 52 ks

PROJEKT: Orientační systém MěÚ Hodonín		PROST orientační systémy s.r.o.	Dlážděná 7 552 11 Velichovky tel.:491 880 161 fax.491 880 272 prost@prost.cz
ZODPOVĚDNÝ PROJEKTANT: Ing. arch. Vladimír Smilnický	VYPRACOVAL: Vladimír Smilnický	DATUM: 10. 2019	MĚŘÍTKO: 1 : 2
NÁZEV VÝKRESU: NÁRODNÍ TŘÍDA 373/25 OZNAČENÍ KANCELÁŘE - 1. PODLAŽÍ		ČÍSLO VÝKRESU B.4.1	

21.01

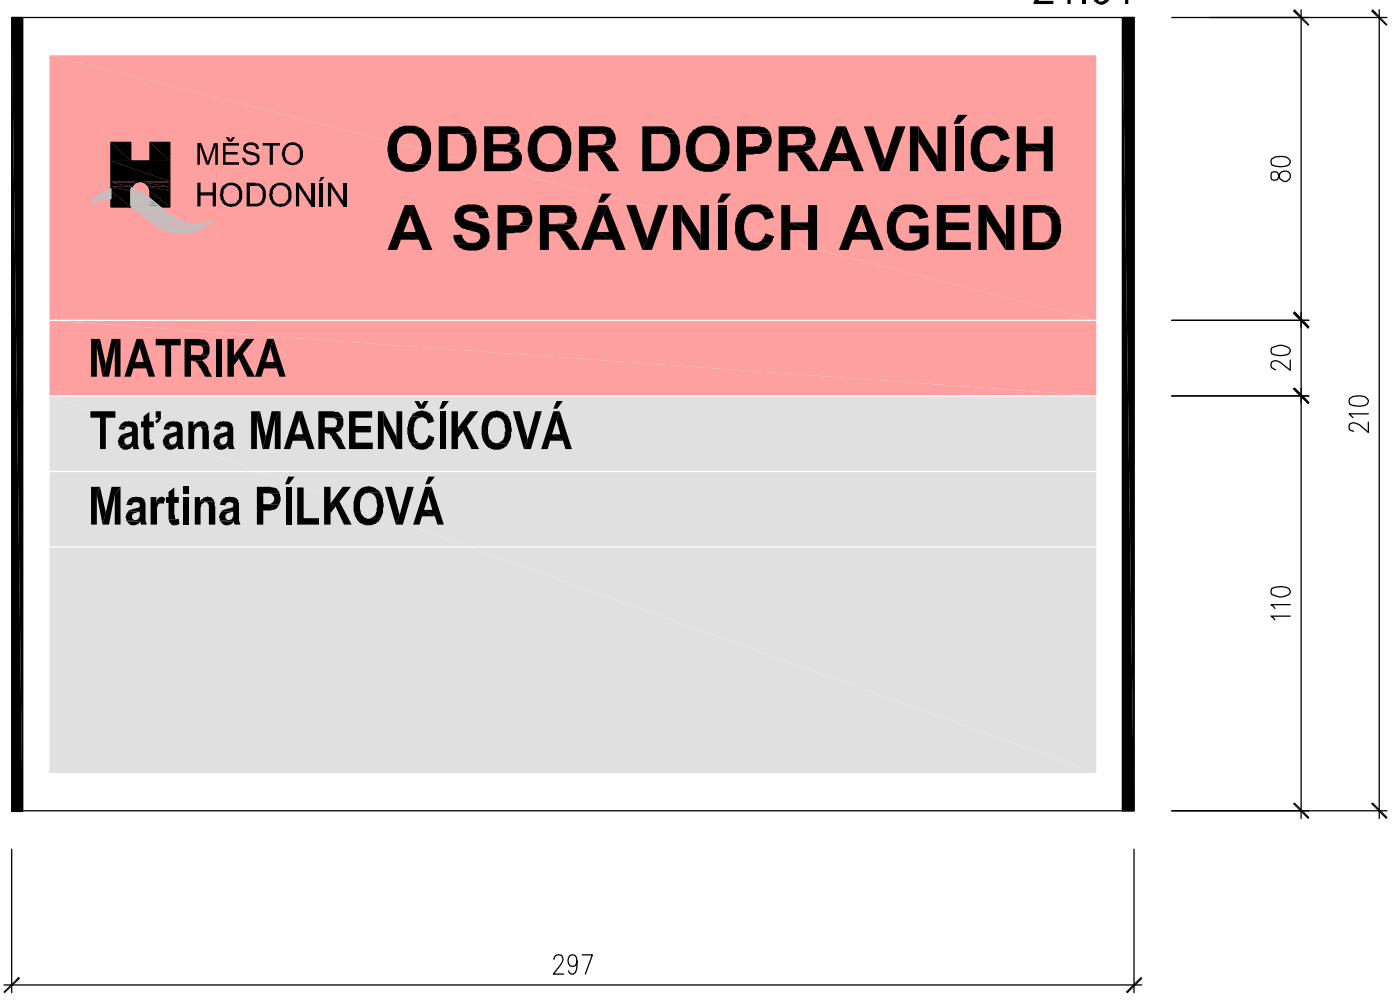

RAL 9003
RAL 7035
RAL 9005
RAL 9006
RAL 3015

21.XX - cca 42 ks

PROJEKT: Orientační systém MěÚ Hodonín		PROST orientační systémy s.r.o.	Dlážděná 7 552 11 Velichovky tel.:491 880 161 fax.491 880 272 prost@prost.cz
ZODPOVĚDNÝ PROJEKTANT: Ing. arch. Vladimír Smilnický	VYPRACOVAL: Vladimír Smilnický	DATUM: 10. 2019	MĚŘÍTKO: 1 : 2
NÁZEV VÝKRESU: NÁRODNÍ TŘÍDA 373/25 OZNAČENÍ KANCELÁŘE - 2. PODLAŽÍ		ČÍSLO VÝKRESU B.4.2	

31.01

RAL 9003
RAL 9005
RAL 6027
RAL 7035
RAL 9006

31.XX - cca 24 ks

PROJEKT: Orientační systém MěÚ Hodonín		PROST orientační systémy s.r.o.	Dlážděná 7 552 11 Velichovky tel.:491 880 161 fax.491 880 272 prost@prost.cz
ZODPOVĚDNÝ PROJEKTANT: Ing. arch. Vladimír Smilnický	VYPRACOVAL: Vladimír Smilnický	DATUM: 10. 2019	MĚŘÍTKO: 1 : 2
NÁZEV VÝKRESU: NÁRODNÍ TŘÍDA 373/25 OZNAČENÍ KANCELÁŘE - 3. PODLAŽÍ		ČÍSLO VÝKRESU B.4.3	

01.01

RAL 6019 RAL 7035 RAL 9006 RAL 9003 RAL 9005

01.XX -cca 3 ks

PROJEKT: Orientační systém MěÚ Hodonín		PROST orientační systémy s.r.o.	Dlážděná 7 552 11 Velichovky tel.:491 880 161 fax.491 880 272 prost@prost.cz
ZODPOVĚDNÝ PROJEKTANT: Ing. arch. Vladimír Smilnický	VYPRACOVAL: Vladimír Smilnický	DATUM: 10. 2019	MĚŘÍTKO: 1 : 2
NÁZEV VÝKRESU: NÁRODNÍ TŘÍDA 373/25 OZNAČENÍ KANCELÁŘE - SUTERÉN		ČÍSLO VÝKRESU B.4.4	

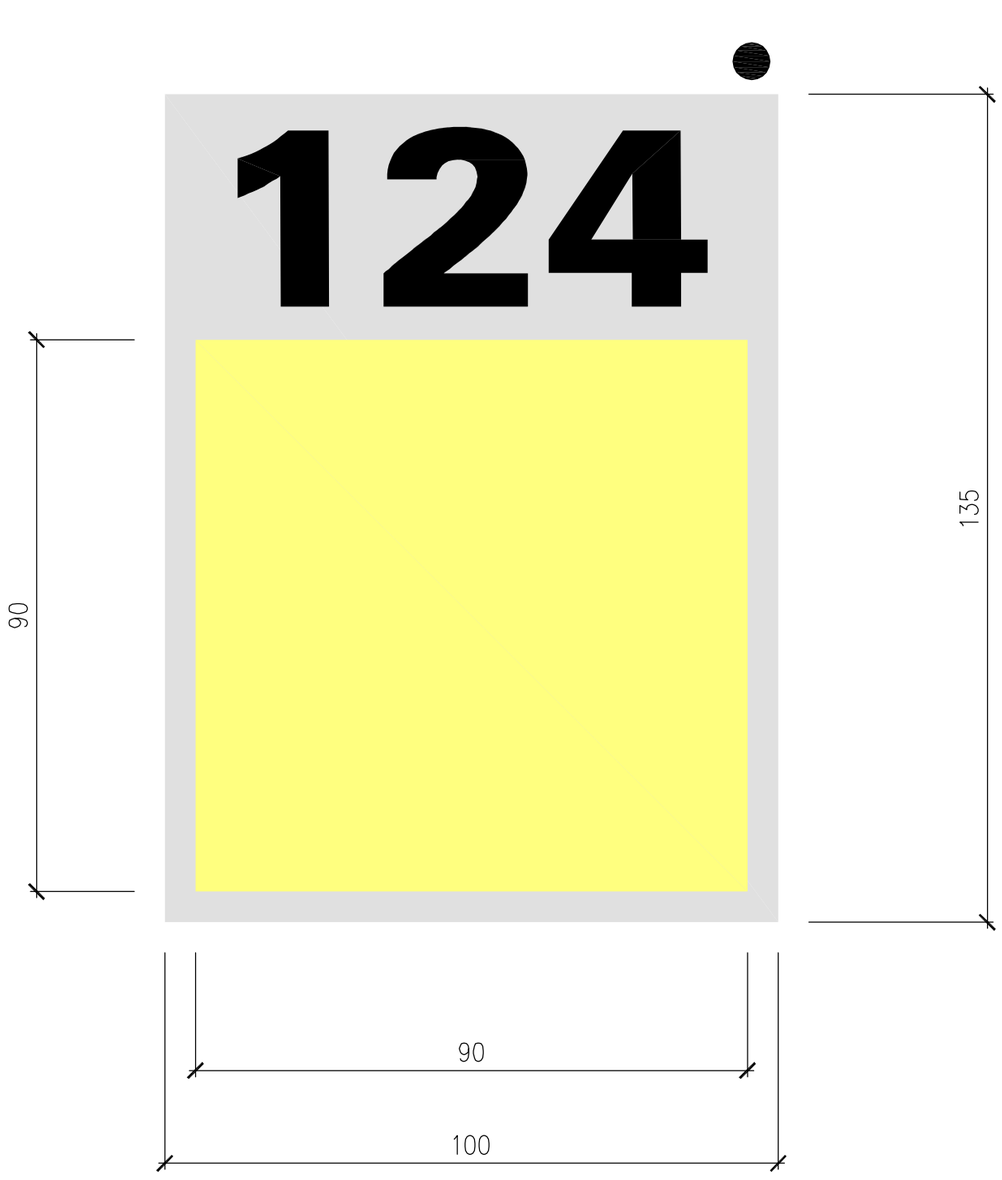

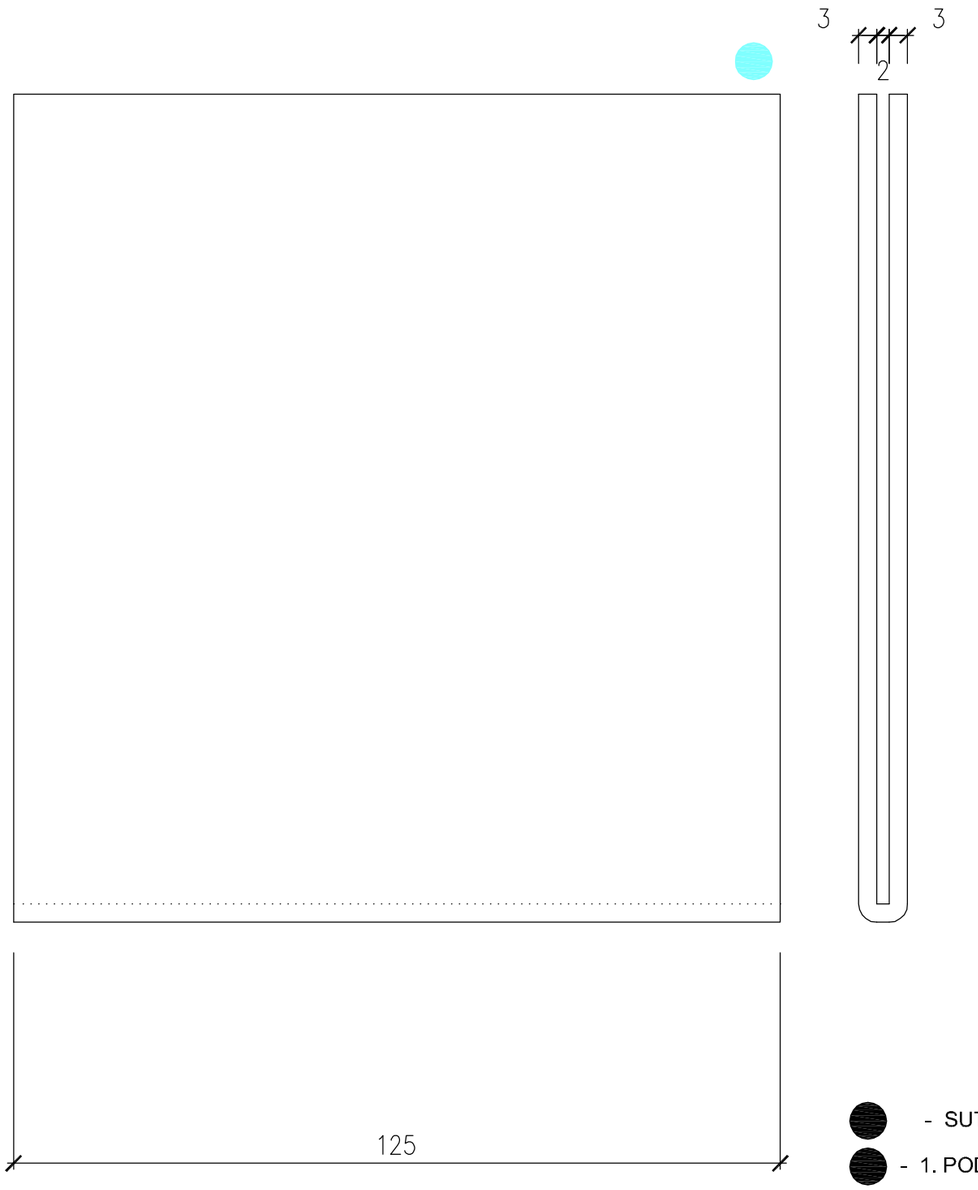

- SUTERÉN - 2 ks
- 1. PODLAŽÍ - 53 ks
- 2. PODLAŽÍ - 49 ks
- 3. PODLAŽÍ - 25 ks
- cca 140 ks

SUTERÉN	RAL 9003
1. PODLAŽÍ	RAL 1026
2. PODLAŽÍ	RAL 3015
3. PODLAŽÍ	RAL 6027
ELOXOVANÝ HLINÍK	RAL 9005

PROJEKT:
Orientační systém MěÚ Hodonín

PROST orientační systémy s.r.o.
Dlážděná 7
552 11 Velichovky
tel.:491 880 161
fax.491 880 272
prost@prost.cz

ZODPOVĚDNÝ PROJEKTANT: Ing. arch. Vladimír Smilnický
VYPRACOVAL: Vladimír Smilnický
DATUM: 10. 2019
MĚŘÍTKO: 1 : 1

NÁZEV VÝKRESU:
NÁRODNÍ TŘÍDA 373/25
ČÍSLO DVEŘÍ, KAPSIČKA NA INFO

ČÍSLO VÝKRESU
B.5.1

PP.1

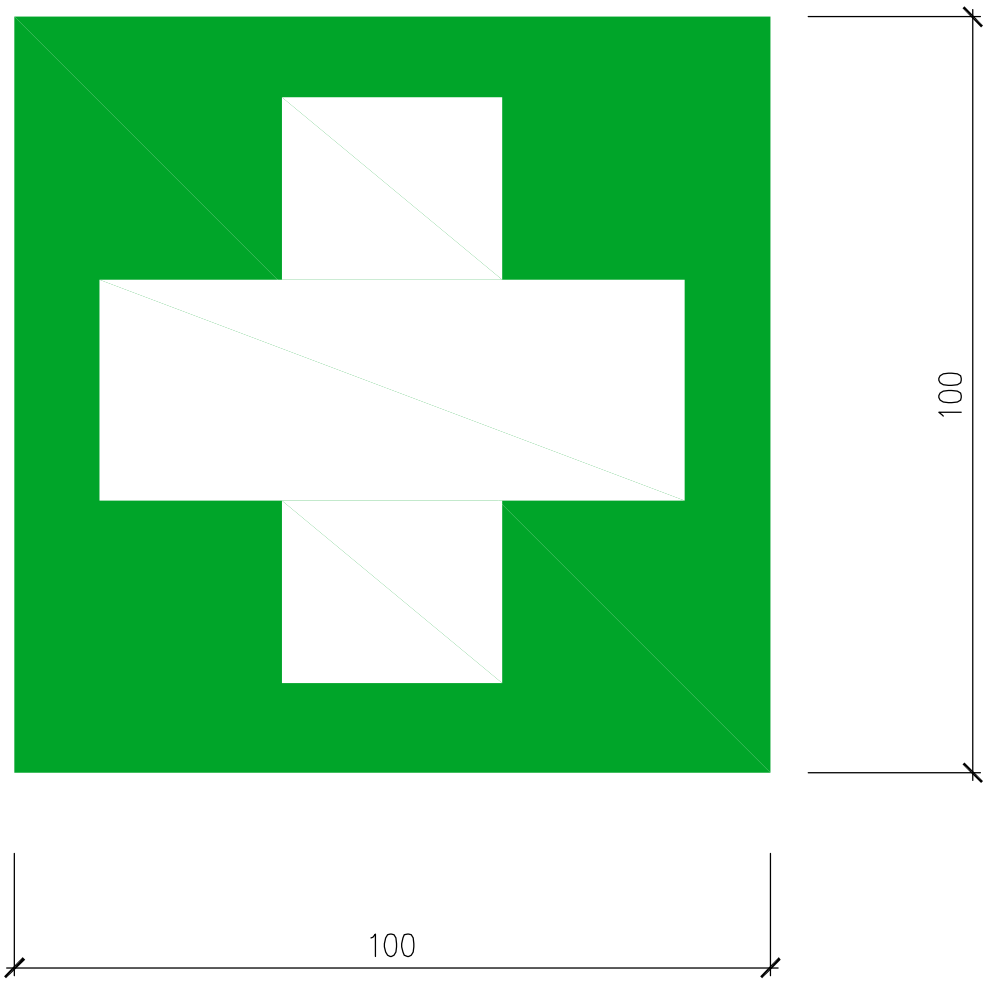

RAL 9003

RAL 6018

PP.1 - 6 ks

PROJEKT: Orientační systém MěÚ Hodonín		PROST orientační systémy s.r.o.	Dlážděná 7 552 11 Velichovky tel.:491 880 161 fax.491 880 272 prost@prost.cz
ZODPOVĚDNÝ PROJEKTANT: Ing. arch. Vladimír Smilnický	VYPRACOVAL: Vladimír Smilnický	DATUM: 10. 2019	MĚŘÍTKO: 1 : 1
NÁZEV VÝKRESU: NÁRODNÍ TŘÍDA 373/25 PRVNÍ POMOC (LÉKÁRNIČKA)		ČÍSLO VÝKRESU B.5.2	

KU.1

ELOXOVANÝ HLINÍK

RAL 9005

KU.1 - 6 ks

PROJEKT: Orientační systém MěÚ Hodonín		PROST orientační systémy s.r.o.	Dlážděná 7 552 11 Velichovky tel.:491 880 161 fax.491 880 272 prost@prost.cz
ZODPOVĚDNÝ PROJEKTANT: Ing. arch. Vladimír Smilnický	VYPRACOVAL: Vladimír Smilnický	DATUM: 10. 2019	MĚŘÍTKO: 1 : 1
NÁZEV VÝKRESU: NÁRODNÍ TŘÍDA 373/25 KUCHYŇKA		ČÍSLO VÝKRESU B.5.3	

TM.1

ELOXOVANÝ HLINÍK

RAL 9005

TM.1 - 4 ks

PROJEKT: Orientační systém MěÚ Hodonín		PROST orientační systémy s.r.o.	Dlážděná 7 552 11 Velichovky tel.:491 880 161 fax.491 880 272 prost@prost.cz
ZODPOVĚDNÝ PROJEKTANT: Ing. arch. Vladimír Smilnický	VYPRACOVAL: Vladimír Smilnický	DATUM: 10. 2019	MĚŘÍTKO: 1 : 1
NÁZEV VÝKRESU: NÁRODNÍ TŘÍDA 373/25 TECHNICKÁ MÍSTNOST		ČÍSLO VÝKRESU B.5.4	

WC.4.1

WC.4.2

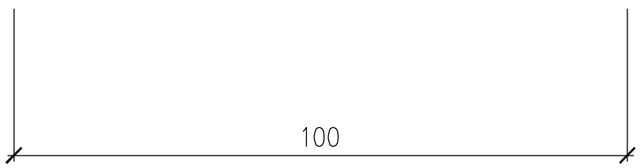

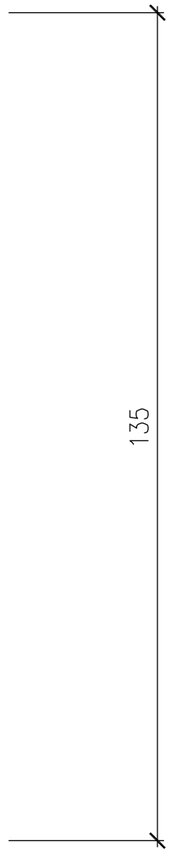

ELOXOVANÝ HLINÍK

RAL 9005

WC.4.1 - 1 ks
WC.4.2 - 1 ks

PROJEKT: Orientační systém MěÚ Hodonín		PROST orientační systémy s.r.o.	Dlážděná 7 552 11 Velichovky tel.:491 880 161 fax.491 880 272 prost@prost.cz
ZODPOVĚDNÝ PROJEKTANT: Ing. arch. Vladimír Smilnický	VYPRACOVAL: Vladimír Smilnický	DATUM: 10. 2019	MĚŘÍTKO: 1 : 1
NÁZEV VÝKRESU: NÁRODNÍ TŘÍDA 373/25 WC VEŘEJNOST		ČÍSLO VÝKRESU B.5.5	

WC.5

ELOXOVANÝ HLINÍK

RAL 9005

WC.5 - 2 ks

PROJEKT: Orientační systém MěÚ Hodonín		PROST orientační systémy s.r.o.	Dlážděná 7 552 11 Velichovky tel.:491 880 161 fax.491 880 272 prost@prost.cz
ZODPOVĚDNÝ PROJEKTANT: Ing. arch. Vladimír Smilnický	VYPRACOVAL: Vladimír Smilnický	DATUM: 10. 2019	MĚŘÍTKO: 1 : 1
NÁZEV VÝKRESU: NÁRODNÍ TŘÍDA 373/25 WC IMOBILNÍ		ČÍSLO VÝKRESU B.5.6	

WC.1

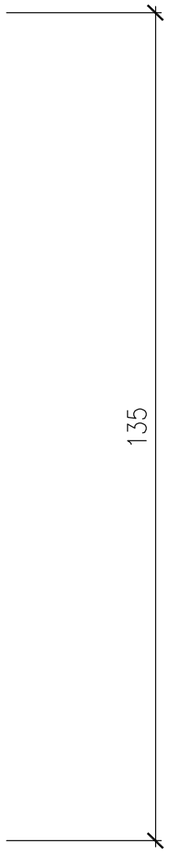

WC.2

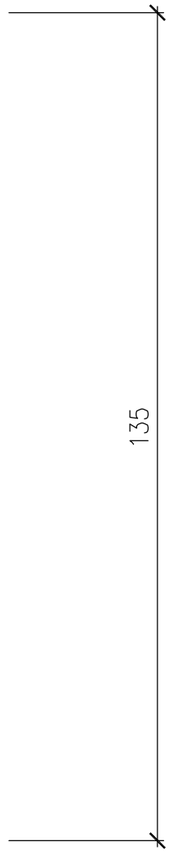

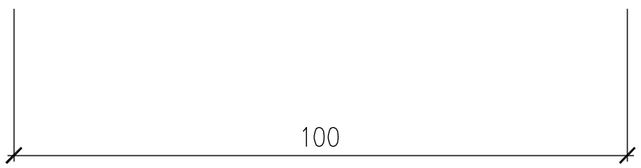

ELOXOVANÝ HLINÍK

RAL 9005

WC.1 - 9 ks
WC.2 - 7 ks

PROJEKT: Orientační systém MěÚ Hodonín		PROST orientační systémy s.r.o.	Dlážděná 7 552 11 Velichovky tel.:491 880 161 fax.491 880 272 prost@prost.cz
ZODPOVĚDNÝ PROJEKTANT: Ing. arch. Vladimír Smilnický	VYPRACOVAL: Vladimír Smilnický	DATUM: 10. 2019	MĚŘÍTKO: 1 : 1
NÁZEV VÝKRESU: NÁRODNÍ TŘÍDA 373/25 WC ŽENY, WC MUŽI		ČÍSLO VÝKRESU B.5.7	

ÚK.1

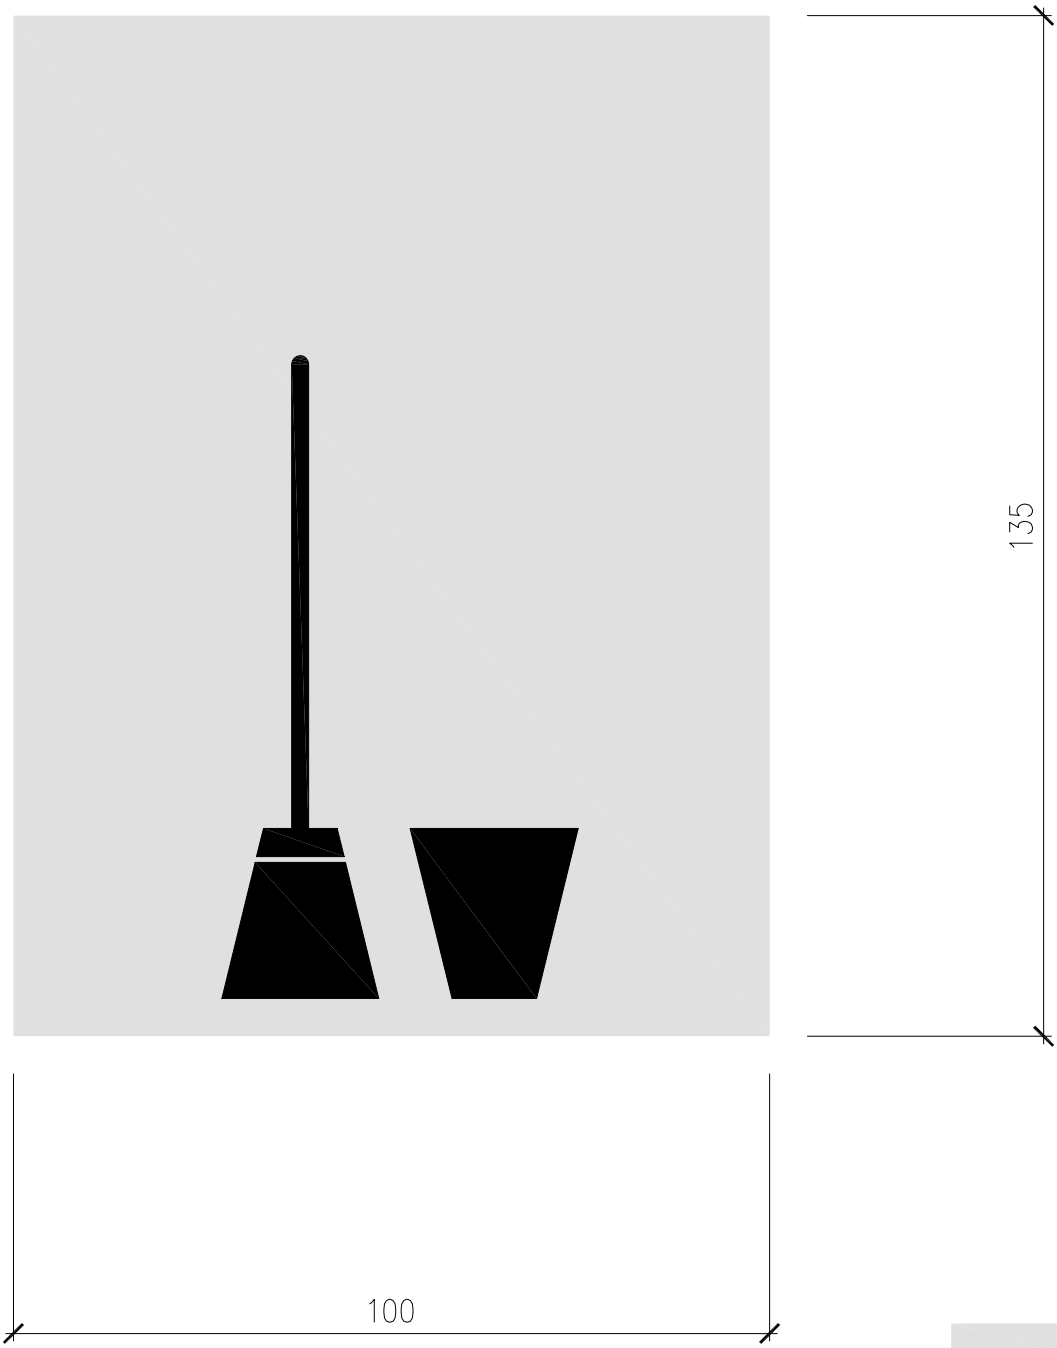

ELOXOVANÝ HLINÍK

RAL 9005

ÚK.1 - 7 ks

PROJEKT: Orientační systém MěÚ Hodonín		PROST orientační systémy s.r.o.	Dlážděná 7 552 11 Velichovky tel.:491 880 161 fax.491 880 272 prost@prost.cz
ZODPOVĚDNÝ PROJEKTANT: Ing. arch. Vladimír Smilnický	VYPRACOVAL: Vladimír Smilnický	DATUM: 10. 2019	MĚŘÍTKO: 1 : 1
NÁZEV VÝKRESU: NÁRODNÍ TŘÍDA 373/25 ÚKLIDOVÁ KOMORA		ČÍSLO VÝKRESU B.5.8	

RAL 9005

- 2 ks

PROJEKT: Orientační systém MěÚ Hodonín		PROST orientační systémy s.r.o.	Dlážděná 7 552 11 Velichovky tel.:491 880 161 fax.491 880 272 prost@prost.cz
ZODPOVĚDNÝ PROJEKTANT: Ing. arch. Vladimír Smilnický	VYPRACOVAL: Vladimír Smilnický	DATUM: 10. 2019	MĚŘÍTKO: 1 : 2
NÁZEV VÝKRESU: NÁRODNÍ TŘÍDA 373/25 KAPSIČKA NA INFO A4		ČÍSLO VÝKRESU B.5.9	

NP.00

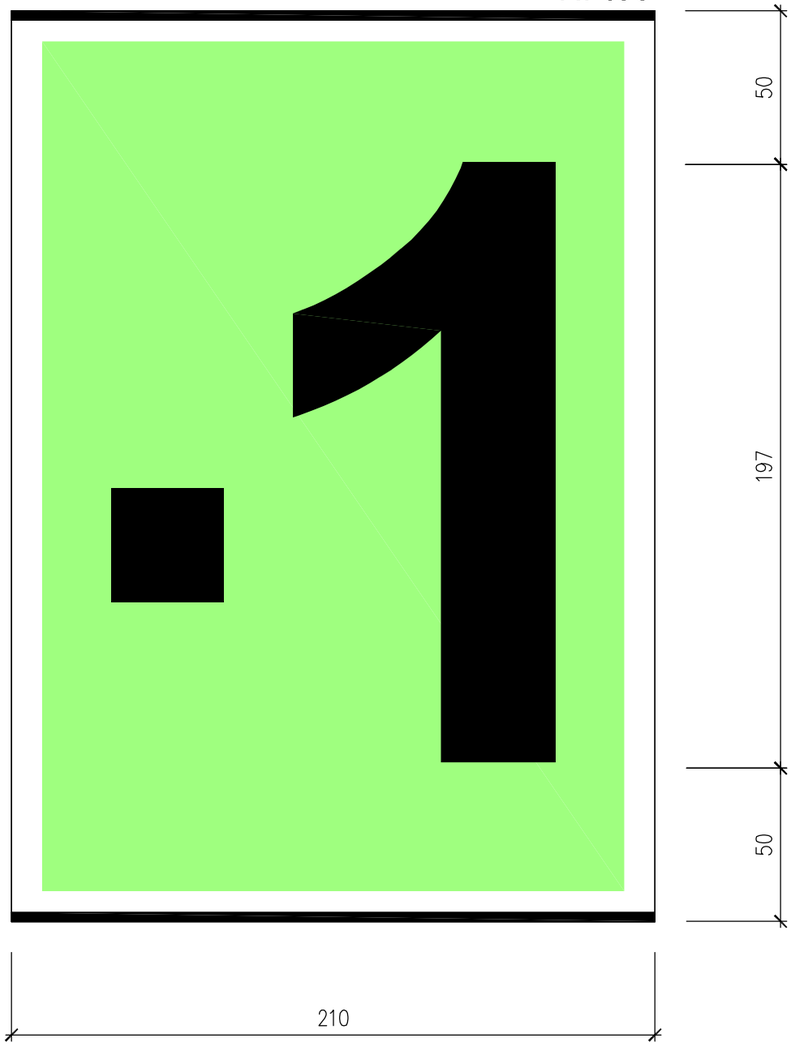

NP.01

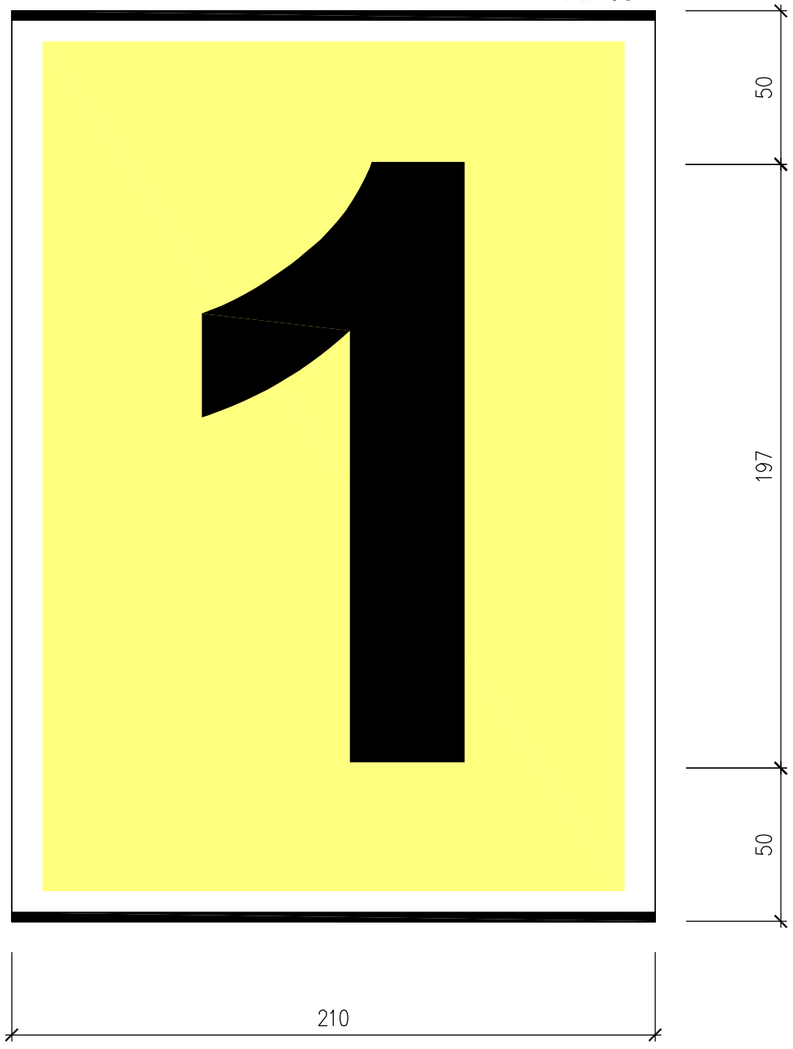

RAL 6019
RAL 9005
RAL 9003
RAL 1026

NP.00 - 2 ks
NP.01 - 4 ks

PROJEKT: Orientační systém MěÚ Hodonín		PROST orientační systémy s.r.o.	Dlážděná 7 552 11 Velichovky tel.:491 880 161 fax.491 880 272 prost@prost.cz
ZODPOVĚDNÝ PROJEKTANT: Ing. arch. Vladimír Smilnický	VYPRACOVAL: Vladimír Smilnický	DATUM: 10. 2019	MĚŘÍTKO: 1 : 2
NÁZEV VÝKRESU: NÁRODNÍ TŘÍDA 373/25 ČÍSLO PODLAŽÍ (-1, 1)		ČÍSLO VÝKRESU B.6.1	

NP.02

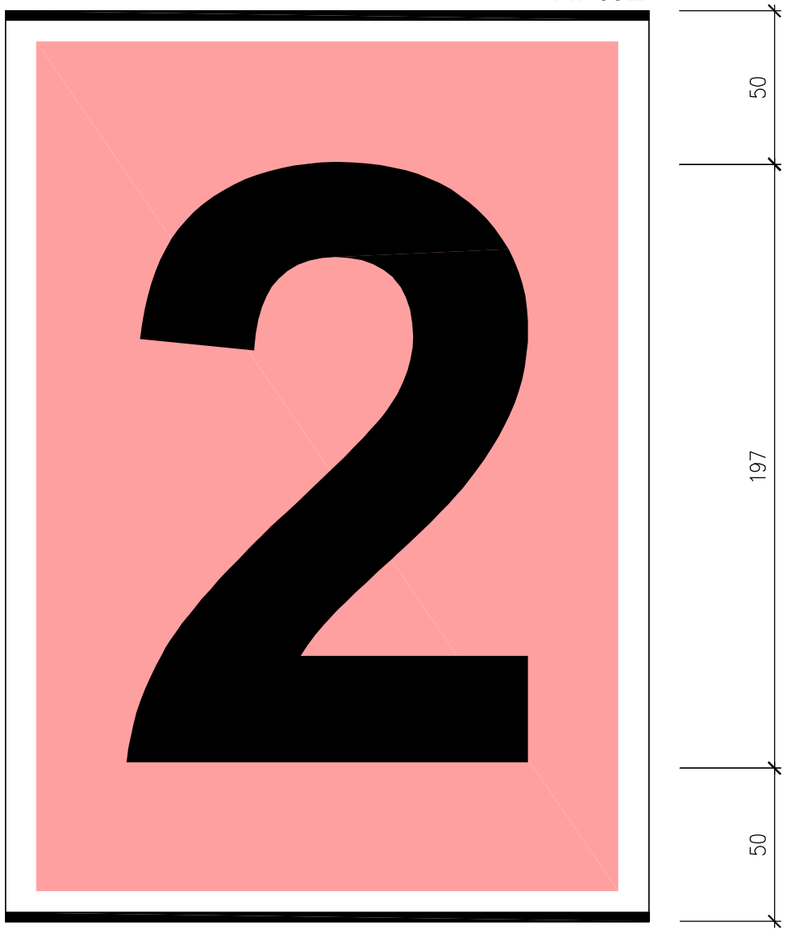

NP.02.1

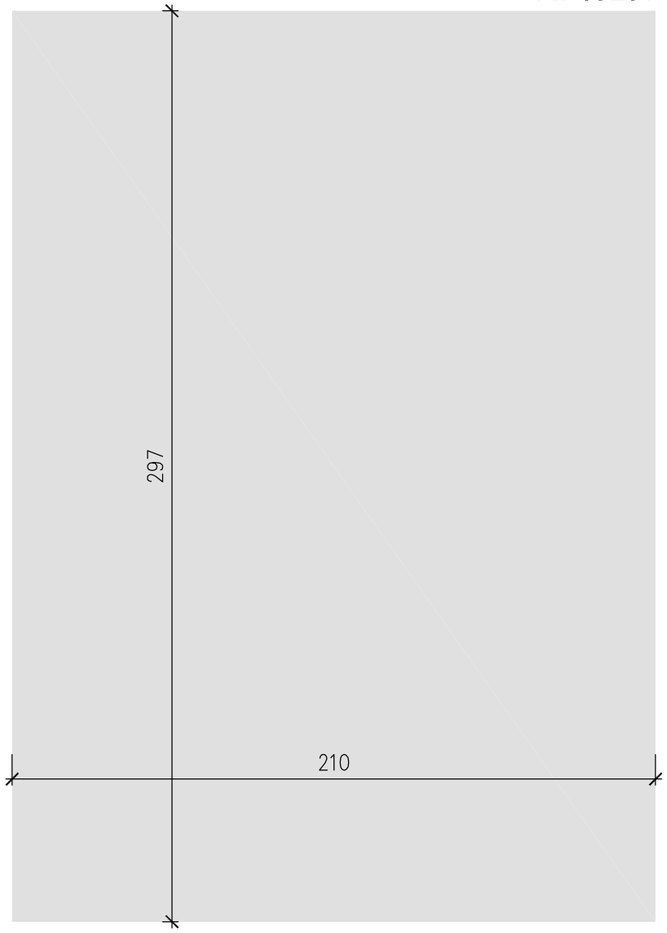

NP.03

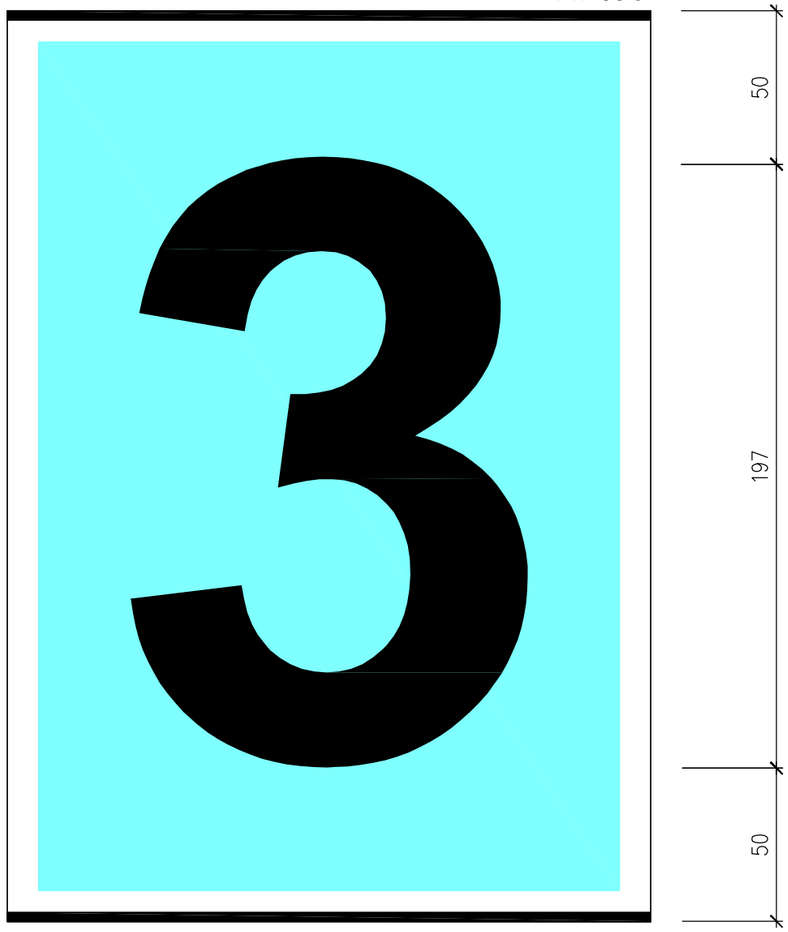

RAL 9003
RAL 9005
RAL 3015
RAL 6027
RAL 9006

NP.02 - 4 ks
NP.02.1 - 1 ks
NP.03 - 2 ks

PROJEKT: Orientační systém MěÚ Hodonín		PROST orientační systémy s.r.o.	Dlážděná 7 552 11 Velichovky tel.:491 880 161 fax.491 880 272 prost@prost.cz
ZODPOVĚDNÝ PROJEKTANT: Ing. arch. Vladimír Smilnický	VYPRACOVAL: Vladimír Smilnický	DATUM: 10. 2019	MĚŘÍTKO: 1 : 2
NÁZEV VÝKRESU: NÁRODNÍ TŘÍDA 373/25 ČÍSLO PODLAŽÍ (2, 3)		ČÍSLO VÝKRESU B.6.2	

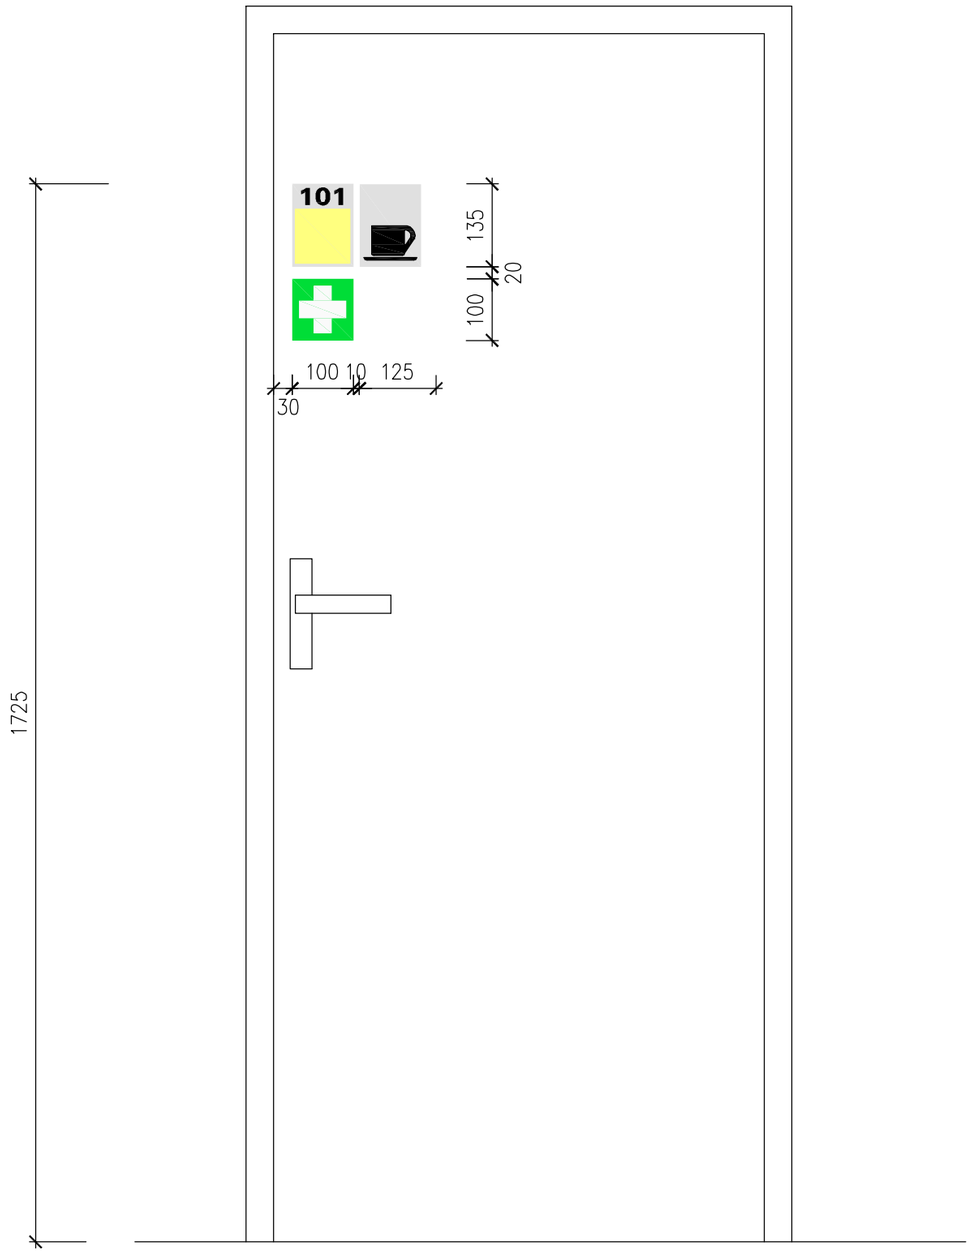

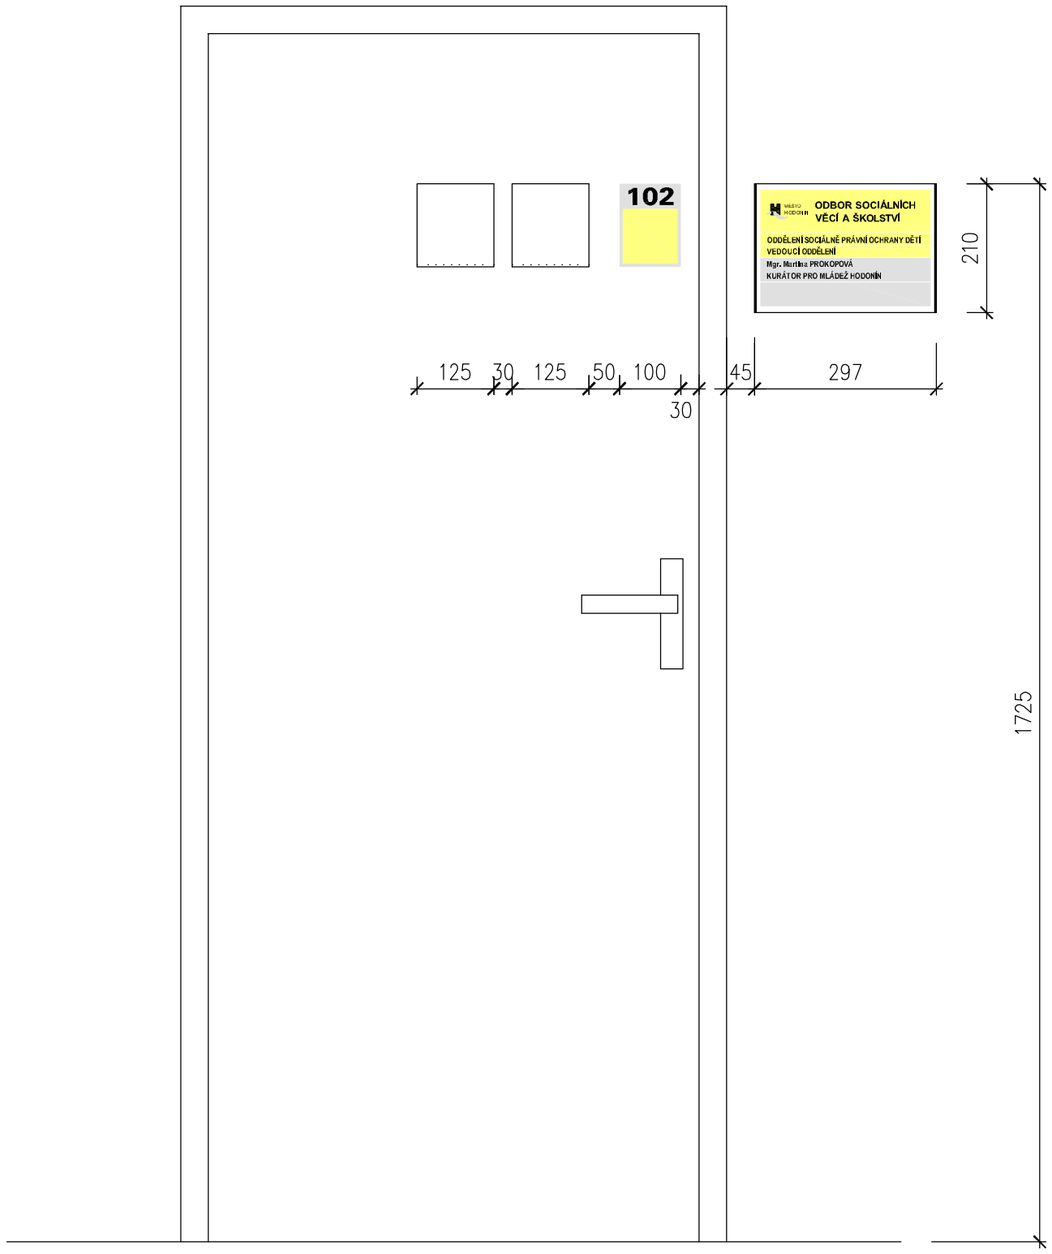

PROJEKT: Orientační systém MěÚ Hodonín		PROST orientační systémy s.r.o.	Dlážděná 7 552 11 Velichovky tel.:491 880 161 fax.491 880 272 prost@prost.cz
ZODPOVĚDNÝ PROJEKTANT: Ing. arch. Vladimír Smilnický	VYPRACOVAL: Vladimír Smilnický	DATUM: 10. 2019	MĚŘÍTKO: 1 : 10
NÁZEV VÝKRESU: NÁRODNÍ TŘÍDA 373/25 UMÍSTĚNÍ TABULEK A PIKTOGRAMŮ		ČÍSLO VÝKRESU B.7.1	

18.01

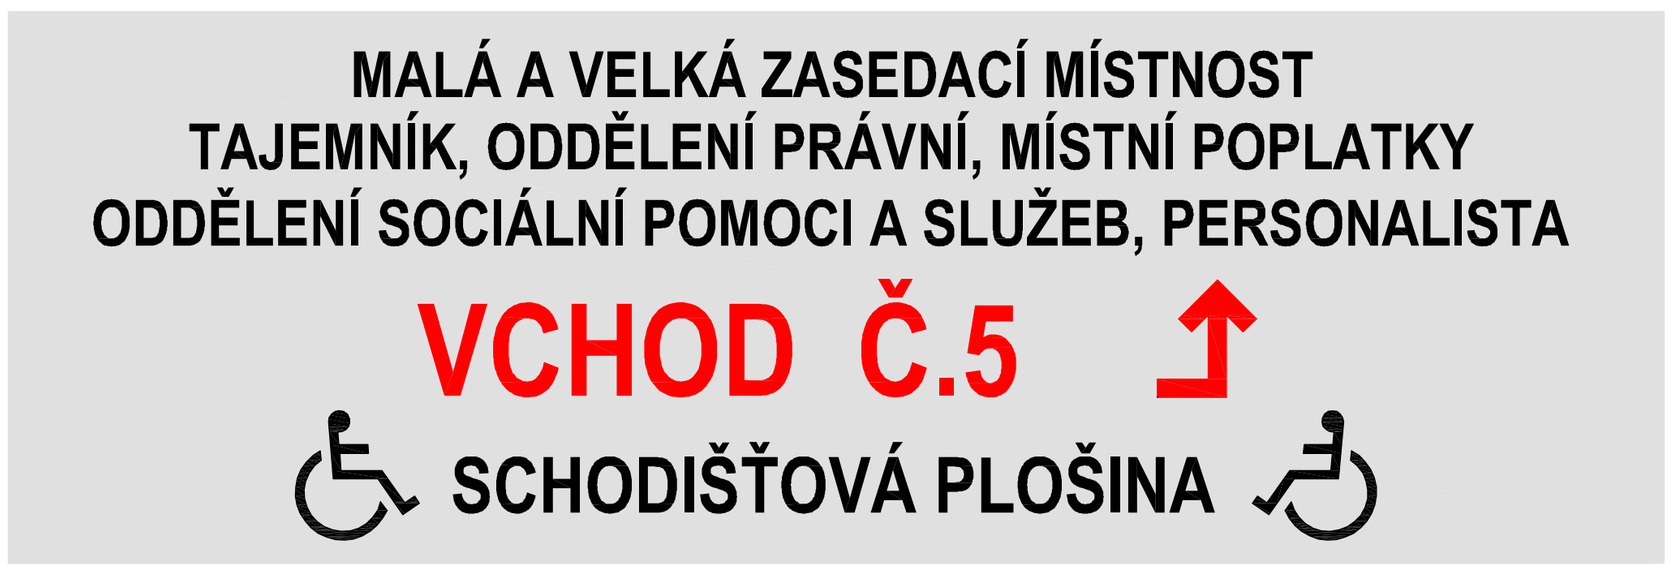

RAL 2002

RAL 9006

RAL 9005

18.02 - 1 ks

PROJEKT: Orientační systém MěÚ Hodonín		PROST orientační systémy s.r.o.	Dlážděná 7 552 11 Velichovky tel.:491 880 161 fax.491 880 272 prost@prost.cz
ZODPOVĚDNÝ PROJEKTANT: Ing. arch. Vladimír Smilnický	VYPRACOVAL: Tomáš Havrda	DATUM: 10. 2019	MĚŘÍTKO: 1:5
NÁZEV VÝKRESU: NÁRODNÍ TŘÍDA 373/25 INFORMAČNÍ TABULE 18.01		ČÍSLO VÝKRESU B.8.1	

18.02

MALÁ A VELKÁ ZASEDACÍ MÍSTNOST
TAJEMNÍK, ODDĚLENÍ PRÁVNÍ, MÍSTNÍ POPLATKY
ODDĚLENÍ SOCIÁLNÍ POMOCI A SLUŽEB, PERSONALISTA

VCHOD Č.5 - NAPROTI, PŘES NÁDVOŘÍ

SCHODIŠŤOVÁ PLOŠINA

300

900

RAL 2002
RAL 9006
RAL 9005

18.02 - 1 ks

PROJEKT: Orientační systém MěÚ Hodonín		PROST orientační systémy s.r.o.	Dlážděná 7 552 11 Velichovky tel.:491 880 161 fax.491 880 272 prost@prost.cz
ZODPOVĚDNÝ PROJEKTANT: Ing. arch. Vladimír Smilnický	VYPRACOVAL: Vladimír Smilnický	DATUM: 10. 2019	MĚŘÍTKO: 1 : 2,5
NÁZEV VÝKRESU: NÁRODNÍ TŘÍDA 373/25 INFORMAČNÍ TABULE 18.02		ČÍSLO VÝKRESU B.8.2	

18.03

VSTUP POUZE PRO ZAMĚSTNANCE

300

700

RAL 2002 RAL 9006

18.03 - 1 ks

PROJEKT: Orientační systém MěÚ Hodonín		PROST orientační systémy s.r.o.	Dlážděná 7 552 11 Velichovky tel.:491 880 161 fax.491 880 272 prost@prost.cz
ZODPOVĚDNÝ PROJEKTANT: Ing. arch. Vladimír Smilnický	VYPRACOVAL: Vladimír Smilnický	DATUM: 10. 2019	MĚŘÍTKO: 1 : 2
NÁZEV VÝKRESU: NÁRODNÍ TŘÍDA 373/25 INFORMAČNÍ TABULE 18.03		ČÍSLO VÝKRESU B.8.3	

KS - 6 ks

PROJEKT: Orientační systém MěÚ Hodonín		PROST orientační systémy s.r.o.	Dlážděná 7 552 11 Velichovky tel.:491 880 161 fax.491 880 272 prost@prost.cz
ZODPOVĚDNÝ PROJEKTANT: Ing. arch. Vladimír Smilnický	VYPRACOVAL: Tomáš Havrda	DATUM: 10. 2019	MĚŘÍTKO:
NÁZEV VÝKRESU: NÁRODNÍ TŘÍDA 373/25 INFORMAČNÍ STOJAN A4		ČÍSLO VÝKRESU B.9.1	

Orientační systém v budově MěÚ Hodonín, Národní třída 373/25

V Ý K A Z V Ý M Ě R

O B J E D N A T E L
M Ě S T O H O D O N Í N
M A S A R Y K O V O N Á M Ě S T Í 5 3 / 1
6 9 5 3 5 H O D O N Í N

Z P R A C O V A T E L
P R O S T – O R I E N T A Č N Í S Y S T É M Y S . R . O .
D L Á Ž D Ě N Á 7
5 5 2 1 1 V E L I C H O V K Y

M Ě Ř Í T K O
-

P Ř Í L O H A
B.20

ZAKÁZKA ČÍSLO
0267/2019

P R O J E K T A N T : I N G . A R C H . V L A D I M Í R S M I L N I C K Ý

Národní třída 373/25

ORIENTAČNÍ SYSTÉM - NÁDVOŘÍ, SUTERÉN

Označení položky	Název položky	Popis položky	Rozměry v mm	Měrná jednotka (MJ)	Počet MJ	Cena za MJ v Kč	Cena celkem v Kč
18.01	Informační tabulka	Eloxovaný plech + polep řezanou samolepící fólií	1350 x 300	ks	1		-
18.02	Informační tabulka	Eloxovaný plech + polep řezanou samolepící fólií	900 x 300	ks	1		-
18.03	Informační tabulka	Eloxovaný plech + polep řezanou samolepící fólií	700 x 300	ks	1		-
16.02	Informační tabule	Hlavní informační tabule s hliníkových eloxovaných profilů, hranaté bočnice, barevný polep s popisem, popis samolepicí řezaná fólie	1250 x 1800	ks	1		-
01.XX	Označení kanceláře	Insertz tabulka z hliníkového eloxovaného profilu s černými koncovkami, vložený papír s potiskem, antireflexní krycí fólie, lepeno na zeď	210 x 297	ks	3		-
NP.00	Číslo podlaží	Insertz tabulka z hliníkového eloxovaného profilu s černými koncovkami, vložený papír s potiskem, antireflexní krycí fólie, lepeno na zeď	210 x 297	ks	2		-
●	Číslo dveří	Eloxovaný plech + polep řezanou samolepící fólií	100 x 135	ks	2		-
●	Kapsička na info	Čiré plexisklo tl. 2mm pro umístění/vkládání informačního sdělení	125 x 135	ks	2		-

ORIENTAČNÍ SYSTÉM - 1. PODLAŽÍ

Označení položky	Název položky	Popis položky	Rozměry v mm	Měrná jednotka (MJ)	Počet MJ	Cena za MJ v Kč	Cena celkem v Kč
16.01	Informační tabule	Informační tabule z hliníkových eloxovaných profilů, hranaté bočnice, barevný polep s popisem, popis samolepící řezaná fólie	1250 x 2720	ks	1		-
15.01	Informační tabule	Informační tabule z hliníkových eloxovaných profilů, hranaté bočnice, barevný polep s popisem, popis samolepící řezaná fólie	1400 x 1060	ks	1		-
15.02	Informační tabule	Informační tabule z hliníkových eloxovaných profilů, hranaté bočnice, barevný polep s popisem, popis samolepící řezaná fólie	750 x 1240	ks	1		-
15.03	Informační tabule	Informační tabule z hliníkových eloxovaných profilů, hranaté bočnice, barevný polep s popisem, popis samolepící řezaná fólie	800 x 1320	ks	1		-
15.05	Informační tabule	Informační tabule z hliníkových eloxovaných profilů, hranaté bočnice, barevný polep s popisem, popis samolepící řezaná fólie	750 x 1600	ks	1		-
15.06	Informační tabule	Informační tabule z hliníkových eloxovaných profilů, hranaté bočnice, barevný polep s popisem, popis samolepící řezaná fólie	650 x 360	ks	1		-
15.07	Informační tabule	Informační tabule z hliníkových eloxovaných profilů, hranaté bočnice, barevný polep s popisem, popis samolepící řezaná fólie	650 x 320	ks	1		-
15.08	Informační tabule	Informační tabule s hliníkových eloxovaných profilů, hranaté bočnice, barevný polep s popisem, popis samolepicí řezaná fólie	350 x 240	ks	1		-
14.01	Informační folié	Digitální tisk na samolepicí fólii + laminace	2100 x 460	ks	1		-
14.01.1	Jednobarevná fólie	Samolepicí fólie nepotištěná	2100 x 460	ks	1		-

17.01	Informační tabulka ve výtahu	Eloxovaný plech + polep digitálně tištěnou folií	400 x 680	ks	2		-
19.01	Tabule (PODATELNA)	Eloxovaný plech + polep digitálně tištěnou folií	2600 x 460	ks	1		-
NP.00	Číslo podlaží	Insertz tabulka z hliníkového eloxovaného profilu s černými koncovkami, vložený papír s potiskem, antireflexní krycí fólie, lepeno na zeď	210 x 297	ks	2		-
11.XX	Označení kanceláře	Insertz tabulka z hliníkového eloxovaného profilu s černými koncovkami, vložený papír s potiskem, antireflexní krycí fólie, lepeno na zeď	210 x 297	ks	52		-
WC.1	WC ženy	Eloxovaný plech + polep řezanou samolepící fólií	100 x 135	ks	3		-
WC.2	WC muži	Eloxovaný plech + polep řezanou samolepící fólií	100 x 135	ks	2		-
WC.4.1	WC veřejnost - ženy	Eloxovaný plech + polep řezanou samolepící fólií	100 x 135	ks	1		-
WC.4.2	WC veřejnost - muži	Eloxovaný plech + polep řezanou samolepící fólií	100 x 135	ks	1		-
WC.5	WC pro imobilní	Eloxovaný plech + polep řezanou samolepící fólií	100 x 135	ks	1		-
TM.1	Technická místnost	Eloxovaný plech + polep řezanou samolepící fólií	100 x 135	ks	2		-
KU.1	Kuchyňka	Eloxovaný plech + polep řezanou samolepící fólií	100 x 135	ks	1		-
PP.1	První pomoc (lékárnička)	Eloxovaný plech + polep řezanou samolepící fólií	100 x 135	ks	1		-
ÚK.1	Úklidová komora	Eloxovaný plech + polep řezanou samolepící fólií	100 x 135	ks	2		-
●	Číslo dveří	Eloxovaný plech + polep řezanou samolepící fólií	100 x 135	ks	53		-
●	Kapsička na info	Čiré plexisklo tl. 2mm pro umístění/vkládání informačního sdělení	125 x 135	ks	56		-

ORIENTAČNÍ SYSTÉM - 2. PODLAŽÍ							
Označení položky	**Název položky**	**Popis položky**	**Rozměry v mm**	**Měrná jednotka (MJ)**	**Počet MJ**	**Cena za MJ v Kč**	**Cena celkem v Kč**
25.01	Informační tabule	Informační tabule s hliníkových eloxovaných profilů, hraněné bočnice, barevný polep s popisem, popis samolepicí řezaná fólie	700 x 180	ks	1		-
25.01.1	Jednobarevná fólie	Samolepicí fólie nepotištěná	700 x 180	1	1		-
25.02	Informační tabule	Informační tabule s hliníkových eloxovaných profilů, hraněné bočnice, barevný polep s popisem, popis samolepicí řezaná fólie	700 x 440	ks	1		-
25.03	Informační tabule	Informační tabule s hliníkových eloxovaných profilů, hraněné bočnice, barevný polep s popisem, popis samolepicí řezaná fólie	700 x 280	ks	1		-
25.04	Informační tabule	Informační tabule s hliníkových eloxovaných profilů, hraněné bočnice, barevný polep s popisem, popis samolepicí řezaná fólie	650 x 200	ks	1		-
25.05	Informační tabule	Informační tabule s hliníkových eloxovaných profilů, hraněné bočnice, barevný polep s popisem, popis samolepicí řezaná fólie	700 x 480	ks	1		-
25.06	Informační tabule	Informační tabule s hliníkových eloxovaných profilů, hraněné bočnice, barevný polep s popisem, popis samolepicí řezaná fólie	650 x 680	ks	1		-
NP.02	Číslo podlaží	Insertz tabulka z hliníkového eloxovaného profilu s černými koncovkami, vložený papír s potiskem, antireflexní krycí fólie, lepeno na zeď	210 x 297	ks	1		-
21.XX	Označení kanceláře	Insertz tabulka z hliníkového eloxovaného profilu s černými koncovkami, vložený papír s potiskem, antireflexní krycí fólie, lepeno na zeď	210 x 297	ks	42		-
WC.1	WC ženy	Eloxovaný plech + polep řezanou samolepící fólií	100 x 135	ks	4		-
WC.2	WC muži	Eloxovaný plech + polep řezanou samolepící fólií	100 x 135	ks	3		-
TM.1	Technická místnost	Eloxovaný plech + polep řezanou samolepící fólií	100 x 135	ks	1		-
KU.1	Kuchyňka	Eloxovaný plech + polep řezanou samolepící fólií	100 x 135	ks	4		-
PP.1	První pomoc (lékárnička)	Eloxovaný plech + polep řezanou samolepící fólií	100 x 135	ks	4		-
ÚK.1	Úklidová komora	Eloxovaný plech + polep řezanou samolepící fólií	100 x 135	ks	3		-
●	Číslo dveří	Eloxovaný plech + polep řezanou samolepící fólií	100 x 135	ks	49		-
●	Kapsička na info	Čiré plexisklo tl. 2mm pro umístění/vkládání informačního sdělení	125 x 135	ks	47		-
●	Označení kanceláře	Insertz tabulka z hliníkového eloxovaného profilu s černými koncovkami, vložený papír s potiskem, antireflexní krycí fólie, lepeno na zeď	210 x 297	ks	6		-

ORIENTAČNÍ SYSTÉM - 3. PODLAŽÍ							
Označení položky	**Název položky**	**Popis položky**	**Rozměry v mm**	**Měrná jednotka (MJ)**	**Počet MJ**	**Cena za MJ v Kč**	**Cena celkem v Kč**
NP.04	Číslo podlaží	Insertz tabulka z hliníkového eloxovaného profilu s černými koncovkami, vložený papír s potiskem, antireflexní krycí fólie, lepeno na zeď	210 x 297	ks	1		-
35.01	Informační tabule	Informační tabule s hliníkových eloxovaných profilů, hraněné bočnice, barevný polep s popisem, popis samolepicí řezaná fólie	700 x 520	ks	1		-
35.02	Informační tabule	Informační tabule s hliníkových eloxovaných profilů, hraněné bočnice, barevný polep s popisem, popis samolepicí řezaná fólie	700 x 520	ks	1		-
35.03	Informační tabule	Informační tabule s hliníkových eloxovaných profilů, hraněné bočnice, barevný polep s popisem, popis samolepicí řezaná fólie	700 x 520	ks	1		-
35.04	Informační tabule	Informační tabule s hliníkových eloxovaných profilů, hraněné bočnice, barevný polep s popisem, popis samolepicí řezaná fólie	650 x 640	ks	1		-
N.03	Číslo podlaží	Insertz tabulka z hliníkového eloxovaného profilu s černými koncovkami, vložený papír s potiskem, antireflexní krycí fólie, lepeno na zeď	210 x 297	ks	1		-
31.XX	Označení kanceláře	Insertz tabulka z hliníkového eloxovaného profilu s černými koncovkami, vložený papír s potiskem, antireflexní krycí fólie, lepeno na zeď	210 x 297	ks	24		-
WC.1	WC ženy	Eloxovaný plech + polep řezanou samolepící fólií	100 x 135	ks	2		-
WC.2	WC muži	Eloxovaný plech + polep řezanou samolepící fólií	100 x 135	ks	2		-
WC.5	WC pro imobilní	Eloxovaný plech + polep řezanou samolepící fólií	100 x 135	ks	1		-
TM.1	Technická místnost	Eloxovaný plech + polep řezanou samolepící fólií	100 x 135	ks	1		-
KU.1	Kuchyňka	Eloxovaný plech + polep řezanou samolepící fólií	100 x 135	ks	1		-
PP.1	První pomoc (lékárnička)	Eloxovaný plech + polep řezanou samolepící fólií	100 x 135	ks	1		-
ÚK.1	Úklidová komora	Eloxovaný plech + polep řezanou samolepící fólií	100 x 135	ks	1		-
●	Číslo dveří	Eloxovaný plech + polep řezanou samolepící fólií	100 x 135	ks	25		-
●	Kapsička na info	Čiré plexisklo tl. 2mm pro umístění/vkládání informačního sdělení	125 x 135	ks	35		-

	Informační stojan A4		A4	ks	6		-

-

Orientační systém v budově MěÚ Hodonín, Národní třída 373/25

ZÁKRES DO FOTOGRAFIE (VIZUALIZACE)

OBJEDNATEL
MĚSTO HODONÍN
MASARYKOVO NÁMĚSTÍ 53/1
695 35 HODONÍN

ZPRACOVATEL
PROST – ORIENTAČNÍ SYSTÉMY S.R.O.
DLÁŽDĚNÁ 7
552 11 VELICHOVKY

MĚŘÍTKO
-

PŘÍLOHA
B.30

ZAKÁZKA ČÍSLO
0267/2019

PROJEKTANT: ING. ARCH. VLADIMÍR SMILNICKÝ

STÁVAJÍCÍ STAV

NAVRHOVANÝ STAV