




DEŠŤOVÁ KANALIZACE - VĚTEV A

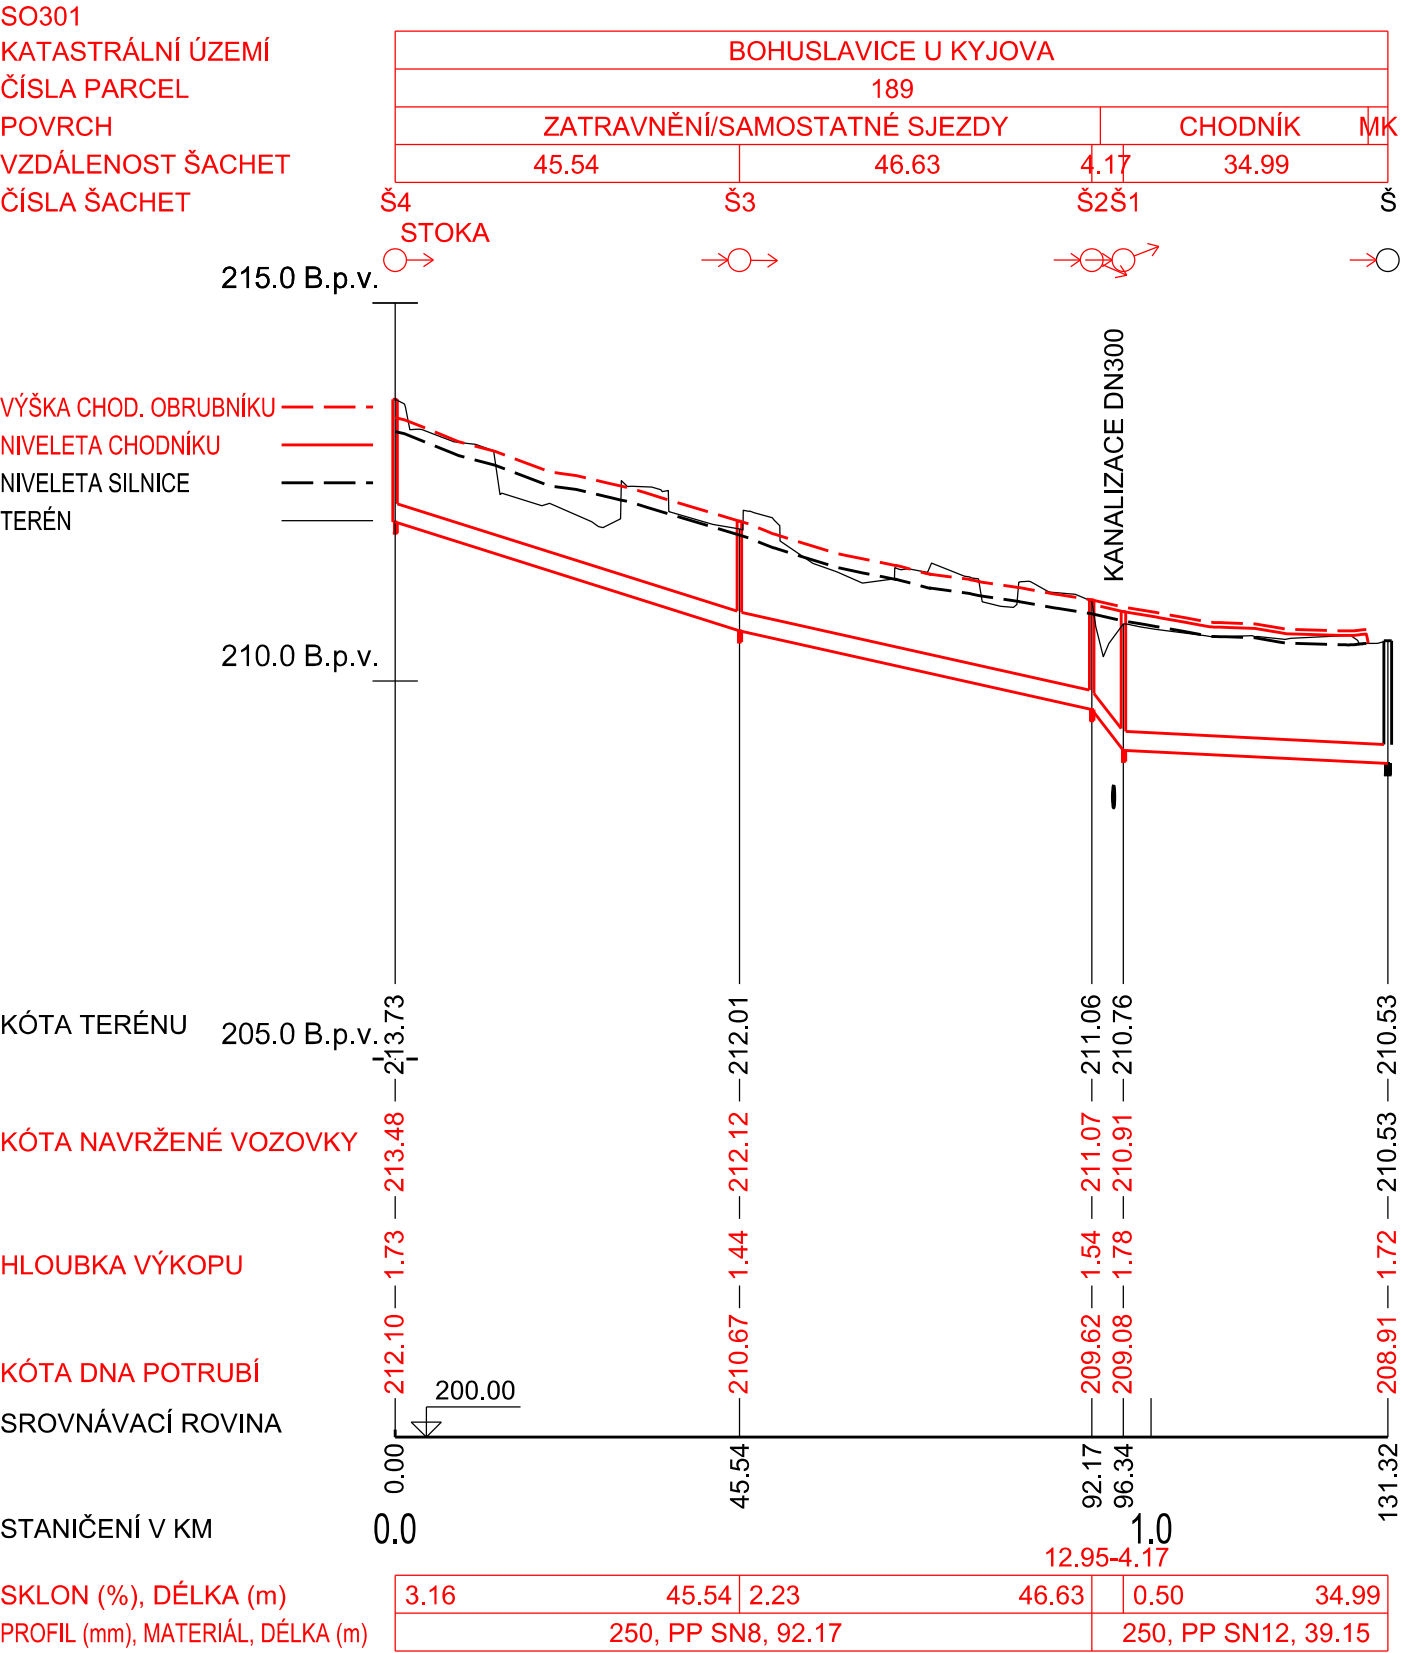

DEŠŤOVÁ KANALIZACE - VĚTEV B

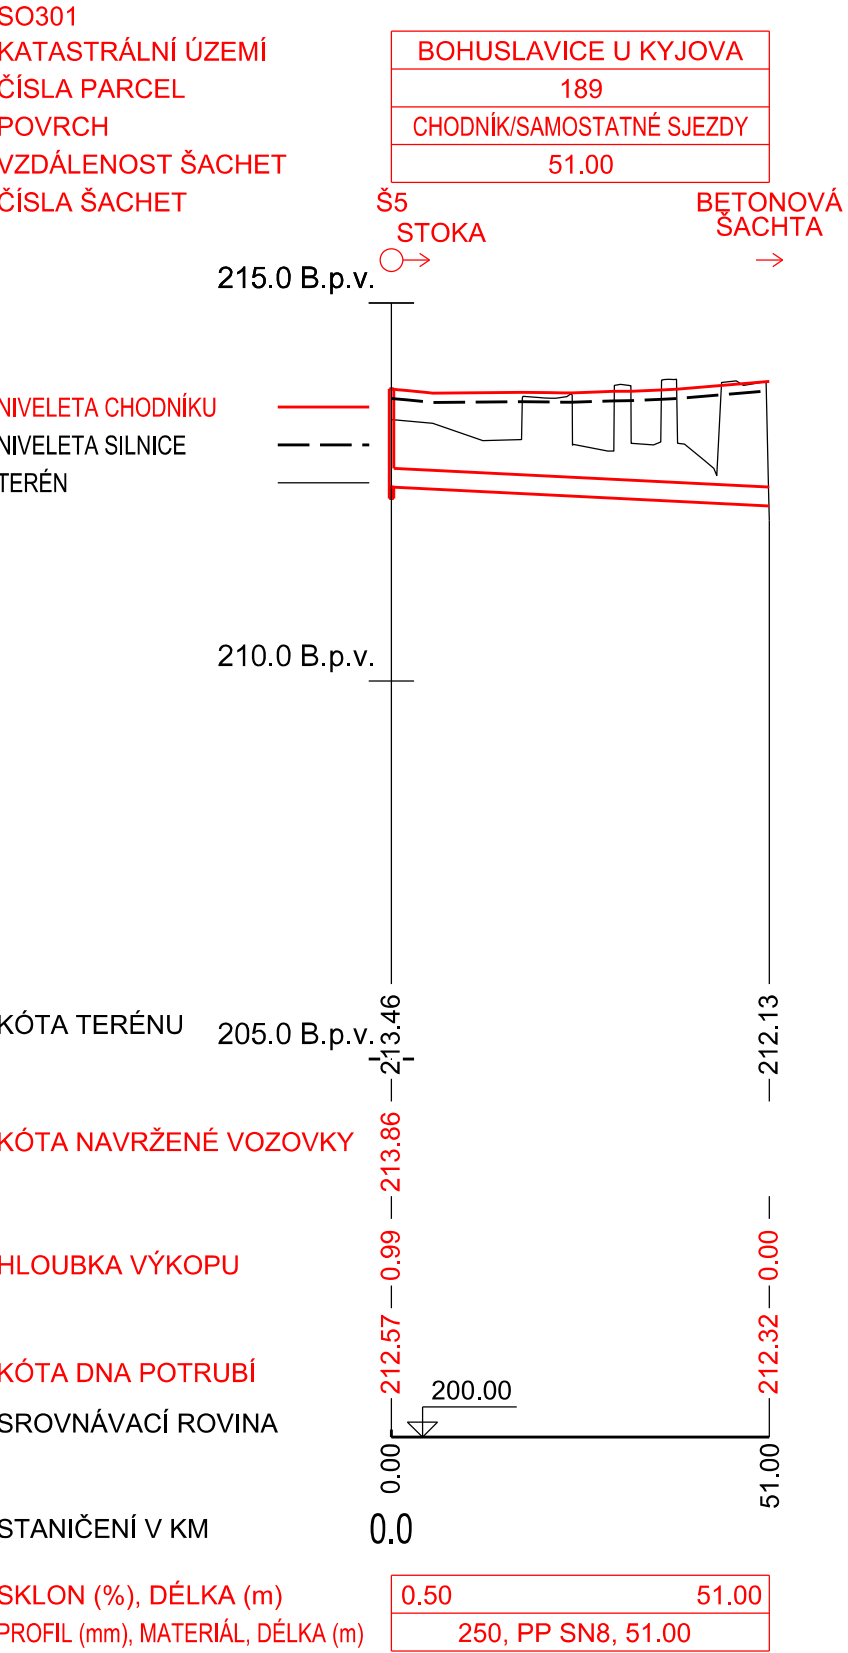

Projektant PD [Designer of PD]



Ing. Vojtěch Holub
Kovářská 1409
696 62 Strážnice
tel.: 731 214 424
email: vojtechholub@email.cz
IČ: 03271064

Zodp. proj. [Accountable designer]
Ing. Vojtěch Holub

Vypracoval [Designed by]
Jan Hallang

Investor [Investor]
Město Kyjov

Místo stavby [Site]
Město Kyjov

Název stavby [Project title]

Chodník podél silnice II/432 v Bohuslavicích, Kyjov II. etapa

Číslo paré [copy]

Název dokumentu [Document name]

Podélný profil dešťovou kanalizací

Datum [Date] 11/2020		Stavební objekt [Building object] SO 101, SO 301		Část dokumentace [Part of doc.] D. Dokumentace objektů		Souřadnicový systém: JTSK Výškový systém: B.p.v	
Formát [Format] 3 x A4	Měřítko [Scale] 1:1000/100	Zakázka [Number of order] 48/2019		Stupeň [Phase] PDPS	Členění dok. -	Č.v. [Drawing No.] D.1.1.2j	Rev. [Revision] 00