



MÍSTNOST 130 - VSTUPNÍ DVEŘE

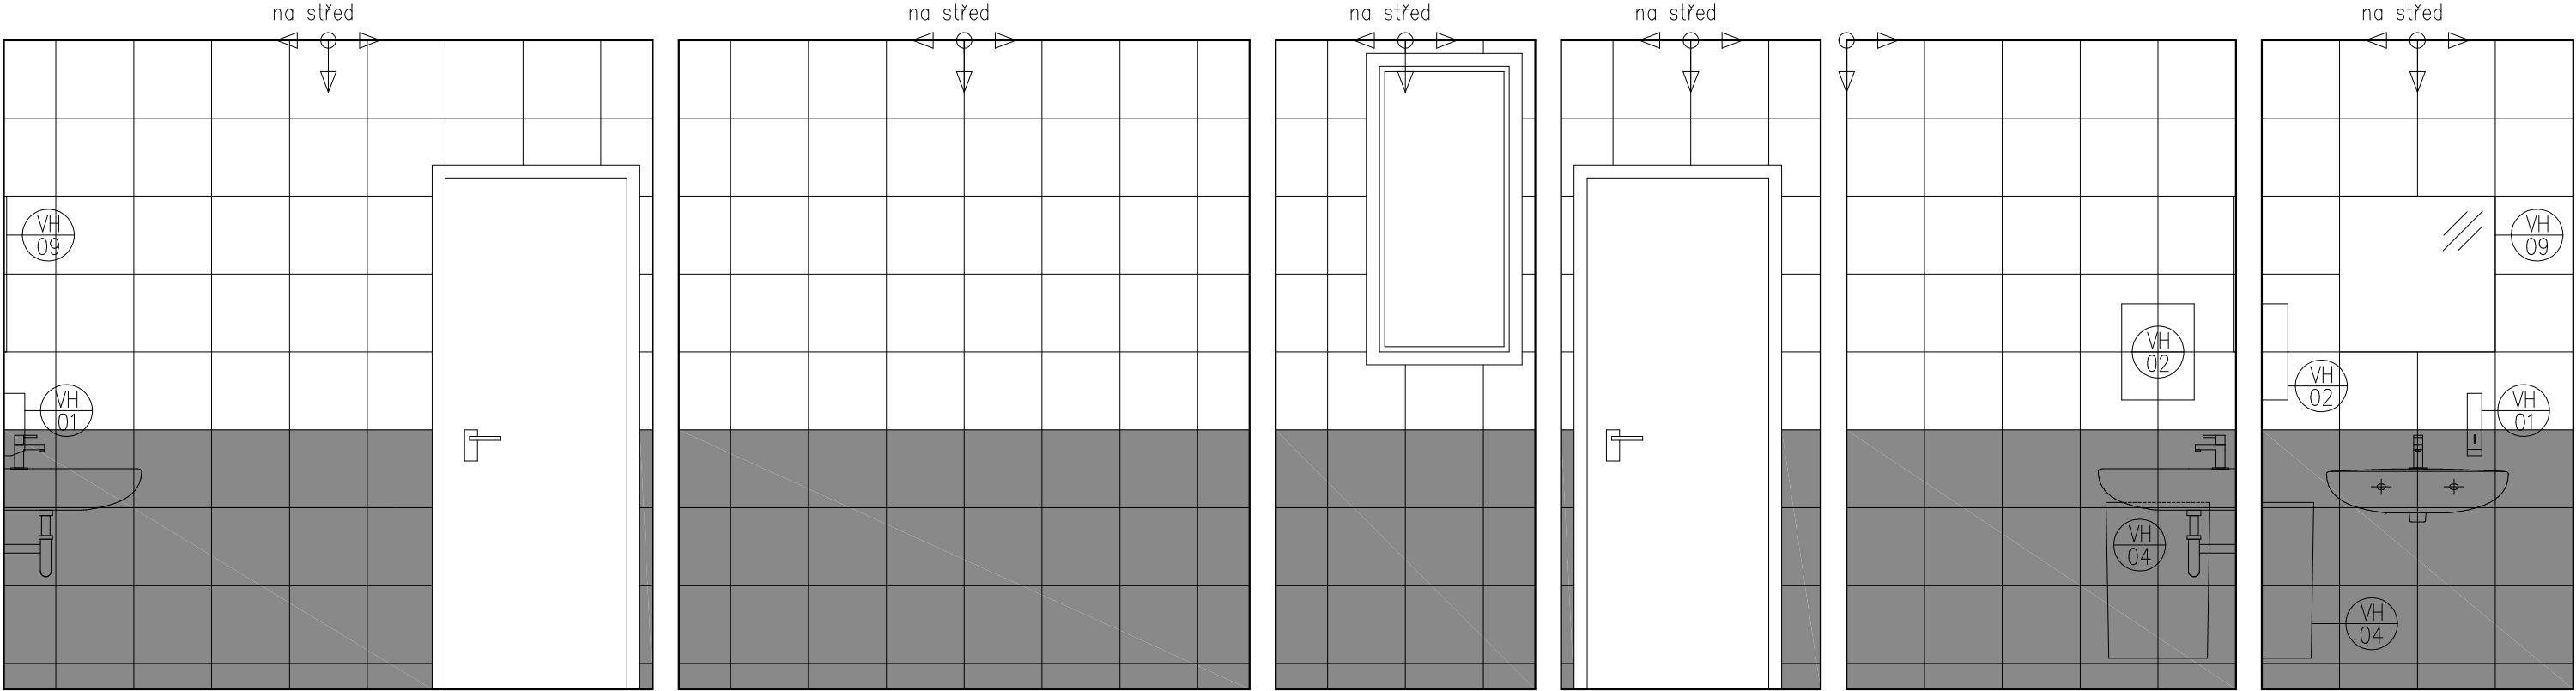


MÍSTNOST 131

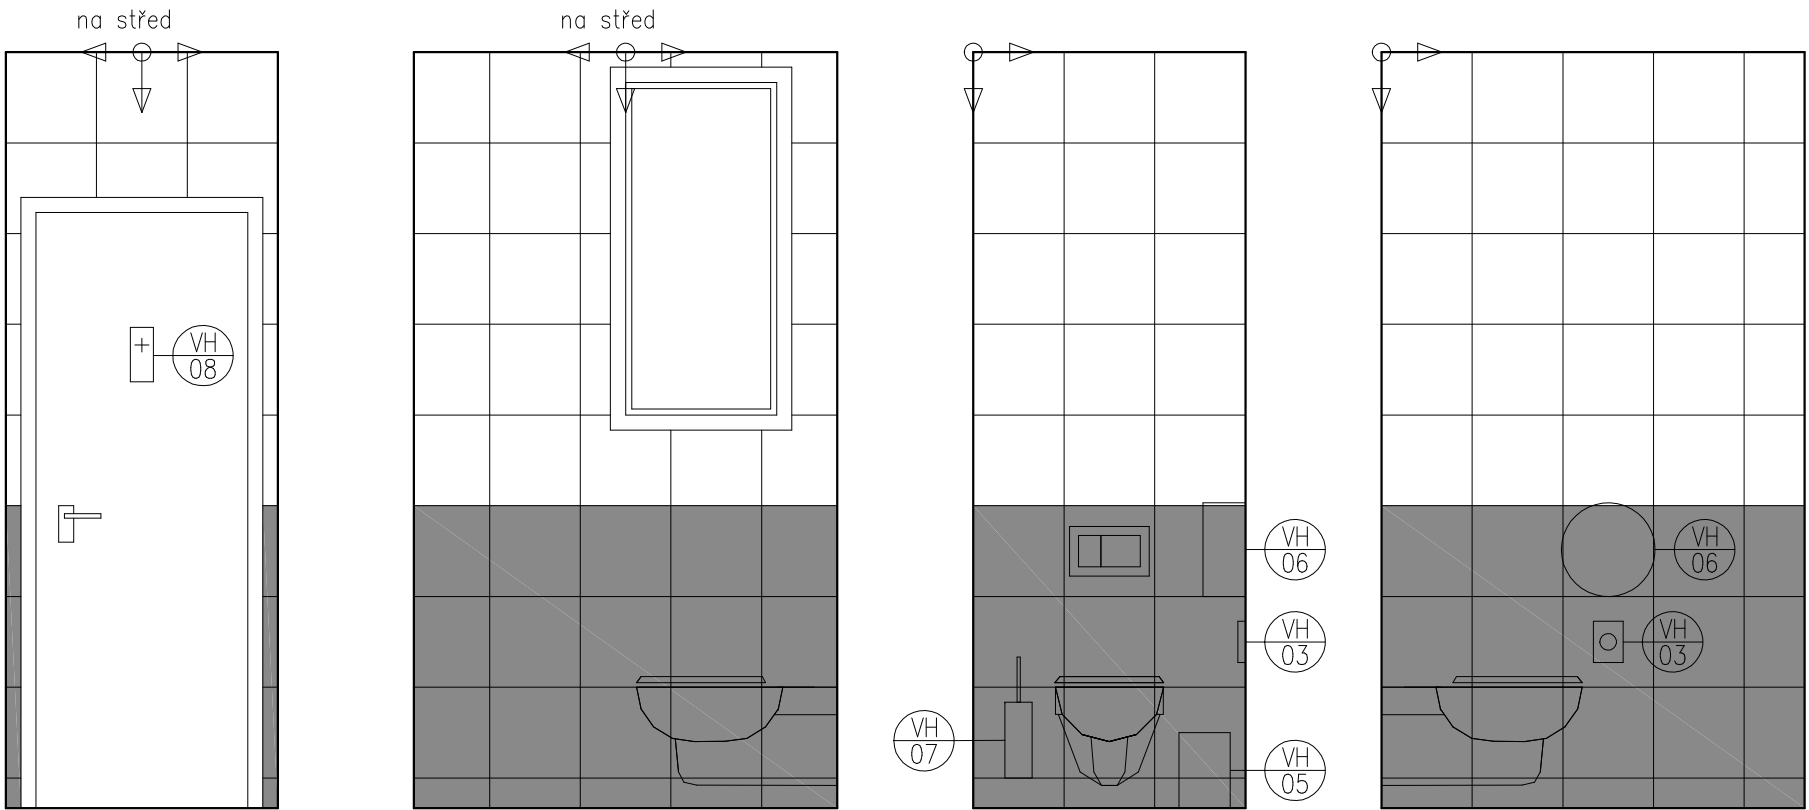

POPIS OBKLADU :

FORMÁT 300x300 MM, VÝŠKA OBKLADU 2500 MM

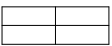

V BAREVNÉM ODSTÍNU SVĚTLE BÉŽOVÉM



VE SHODNÉM BAREVNÉM ODSTÍNU S DLAŽBOU
- TMAVĚ ŠEDÝ

PŘESNÝ TYP BUDE VYBRÁN PŘI REALIZACI
ARCHITEKTEM A INVESTOREM



VÝCHOZÍ BOD POČÁTKU KLADENÍ OBKLADU

LEGENDA VNITŘNÍHO VYBAVENÍ :

- VH/01 - DÁVKOVAČ MÝDLA
- VH/02 - ZÁSOBNÍK PAPIROVÝCH RUČNÍKŮ
- VH/03 - ZÁSOBNÍK HYGIENICKÝCH SÁČKŮ
- VH/04 - ODPADKOVÝ KOŠ NA PAPIROVÉ RUČNÍKY
- VH/05 - ODPADKOVÝ KOŠ NÁŠLAPNÝ
- VH/06 - ZÁSOBNÍK TOALETNÍHO PAPIRU
- VH/07 - ŠTĚTKA + DRŽÁK
- VH/08 - HÁČEK NA KABÁT
- VH/09 - ZRCADLO
- VH/10 - ZRCADLO SKLOPNÉ

PŘÍLOHA A6

MÍSTNOSTI 130, 131, 224, 225
OBKLADY A HYG. VYBAVENÍ, M 1:25