



POHLED SEVEROZÁPADNÍ M=1:100

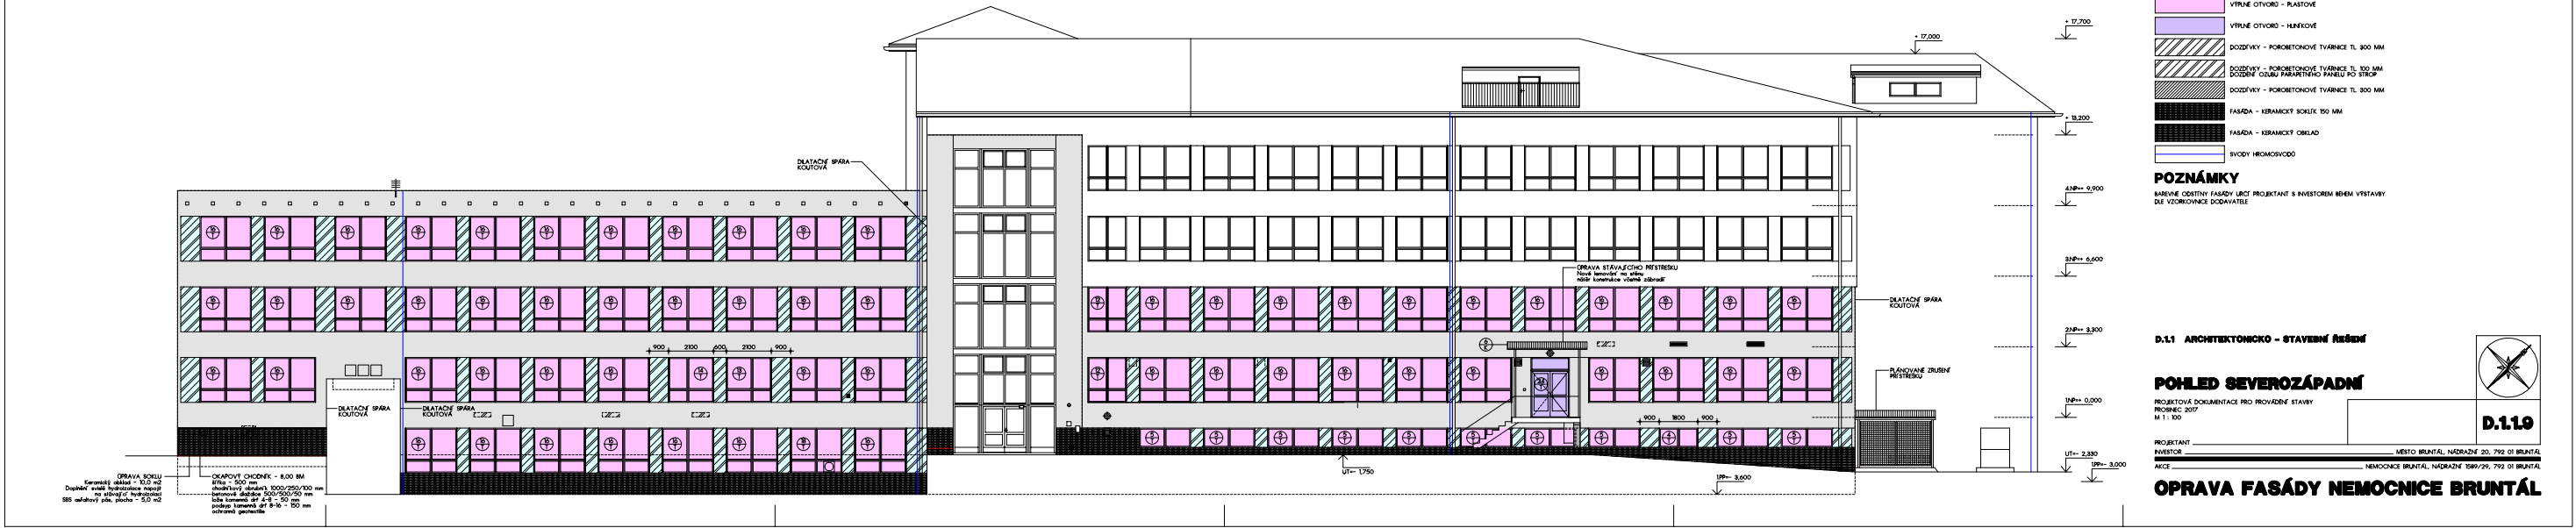

POHLED JIHOZÁPADNÍ - ATRIUM M=1:100

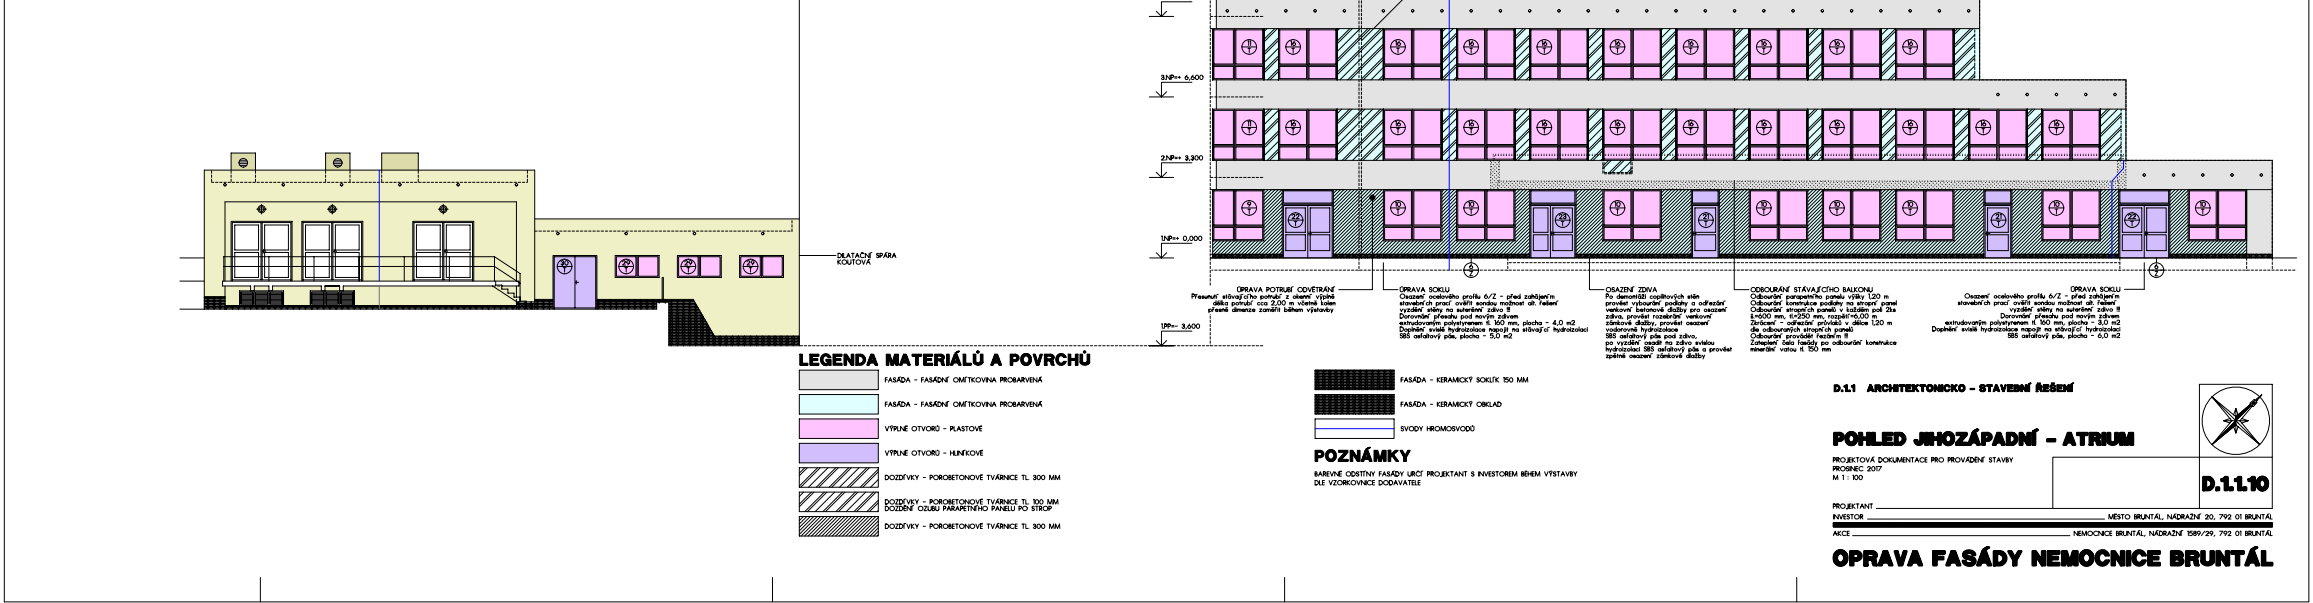

POHLED SEVEROVÝCHODNÍ M=1:100

