


The diagram shows a large rectangle representing a page. On the left side, there is a vertical column of five small squares. In the center-right area of the page, there is one small square.

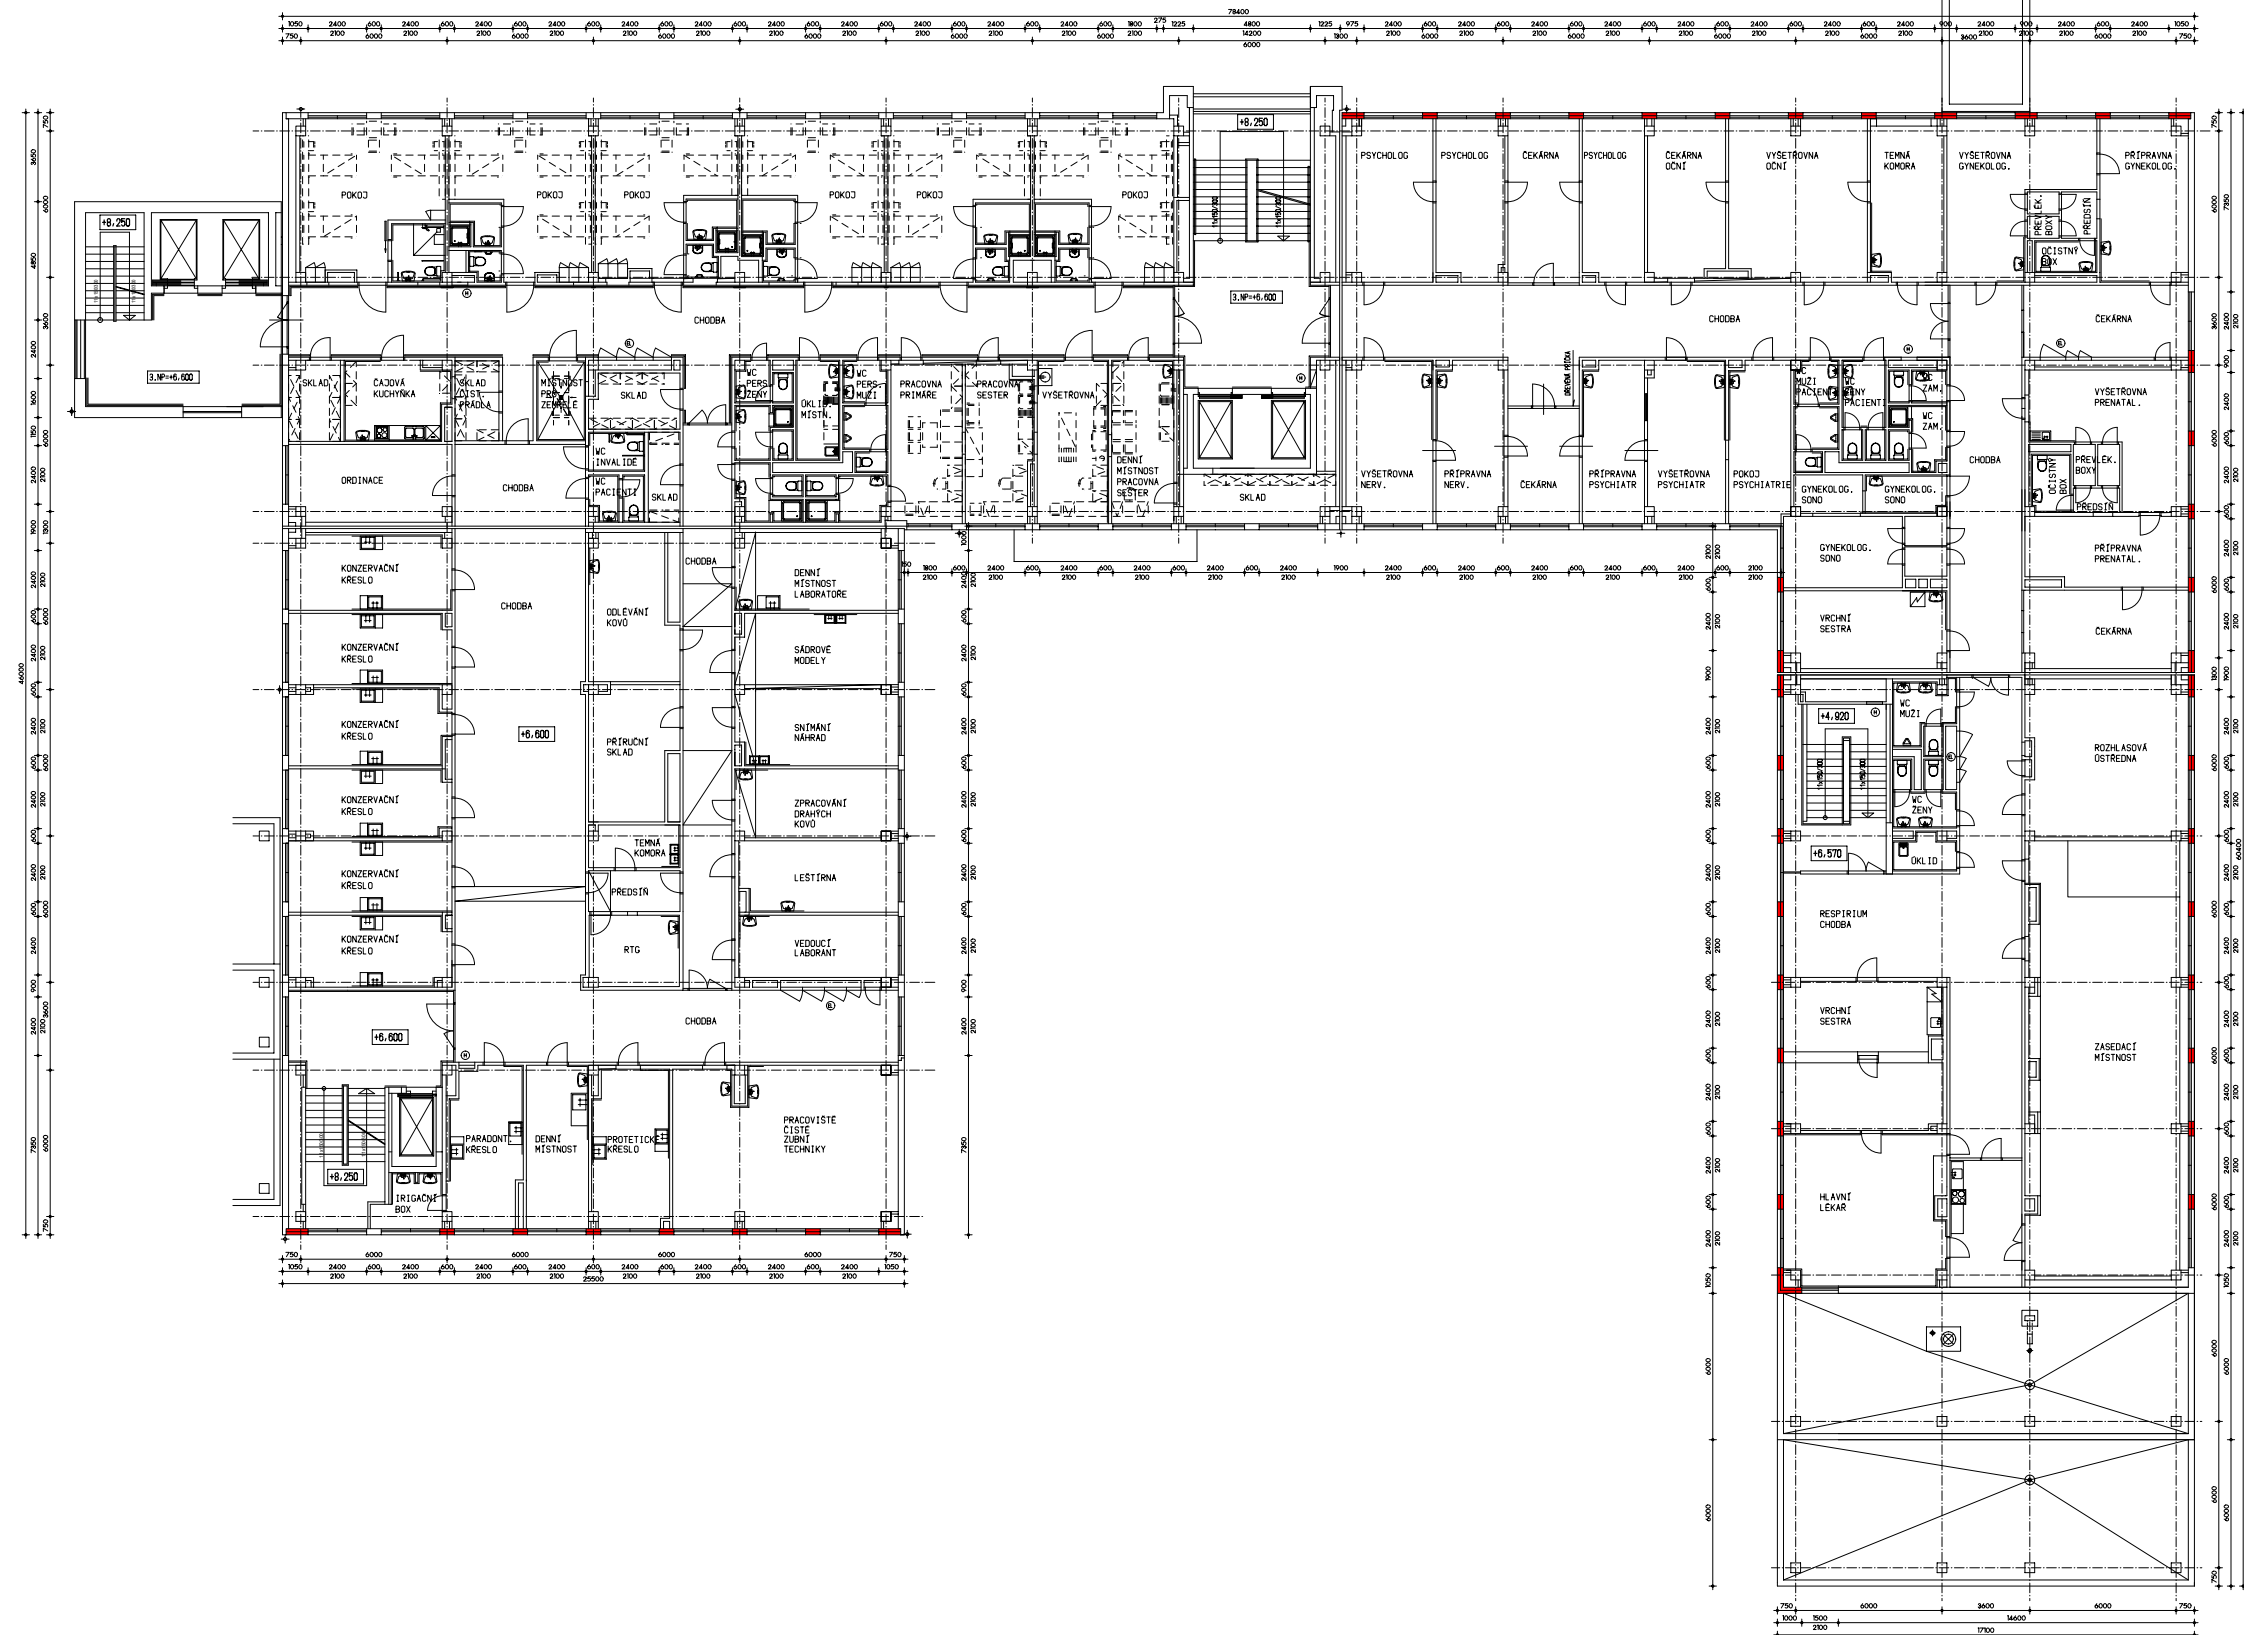

DOZDÍVKY - POROBETONOVÉ TVÁRNICE TL 300 MM

NA VÝKRESE JSOU VYZNAČENY VYZDĚVKY MEZIOKENNÍCH VLOŽEK A PARAPETŮ.
OZNAČENÍ NOVÝCH OKEN JE ZAKRESLENO A SPECIFIKOVÁNO NA VÝKRESECH POHLEDŮ.

D.11.5

PROJEKTOVÁ DOKUMENTACE PRO PROVÁDĚNÍ STAVBY
PROSINEC 2017
M.1 - 200

PROJEKTANT _____
INVESTOR _____ MĚSTO BRUNTÁL, NÁDRAŽNÍ 20, 792 01 BRUNTÁL

OPRAVA FASÁDY NEMOCNICE BRUNTÁL