


PŮDORYS 1.NP M=1:200

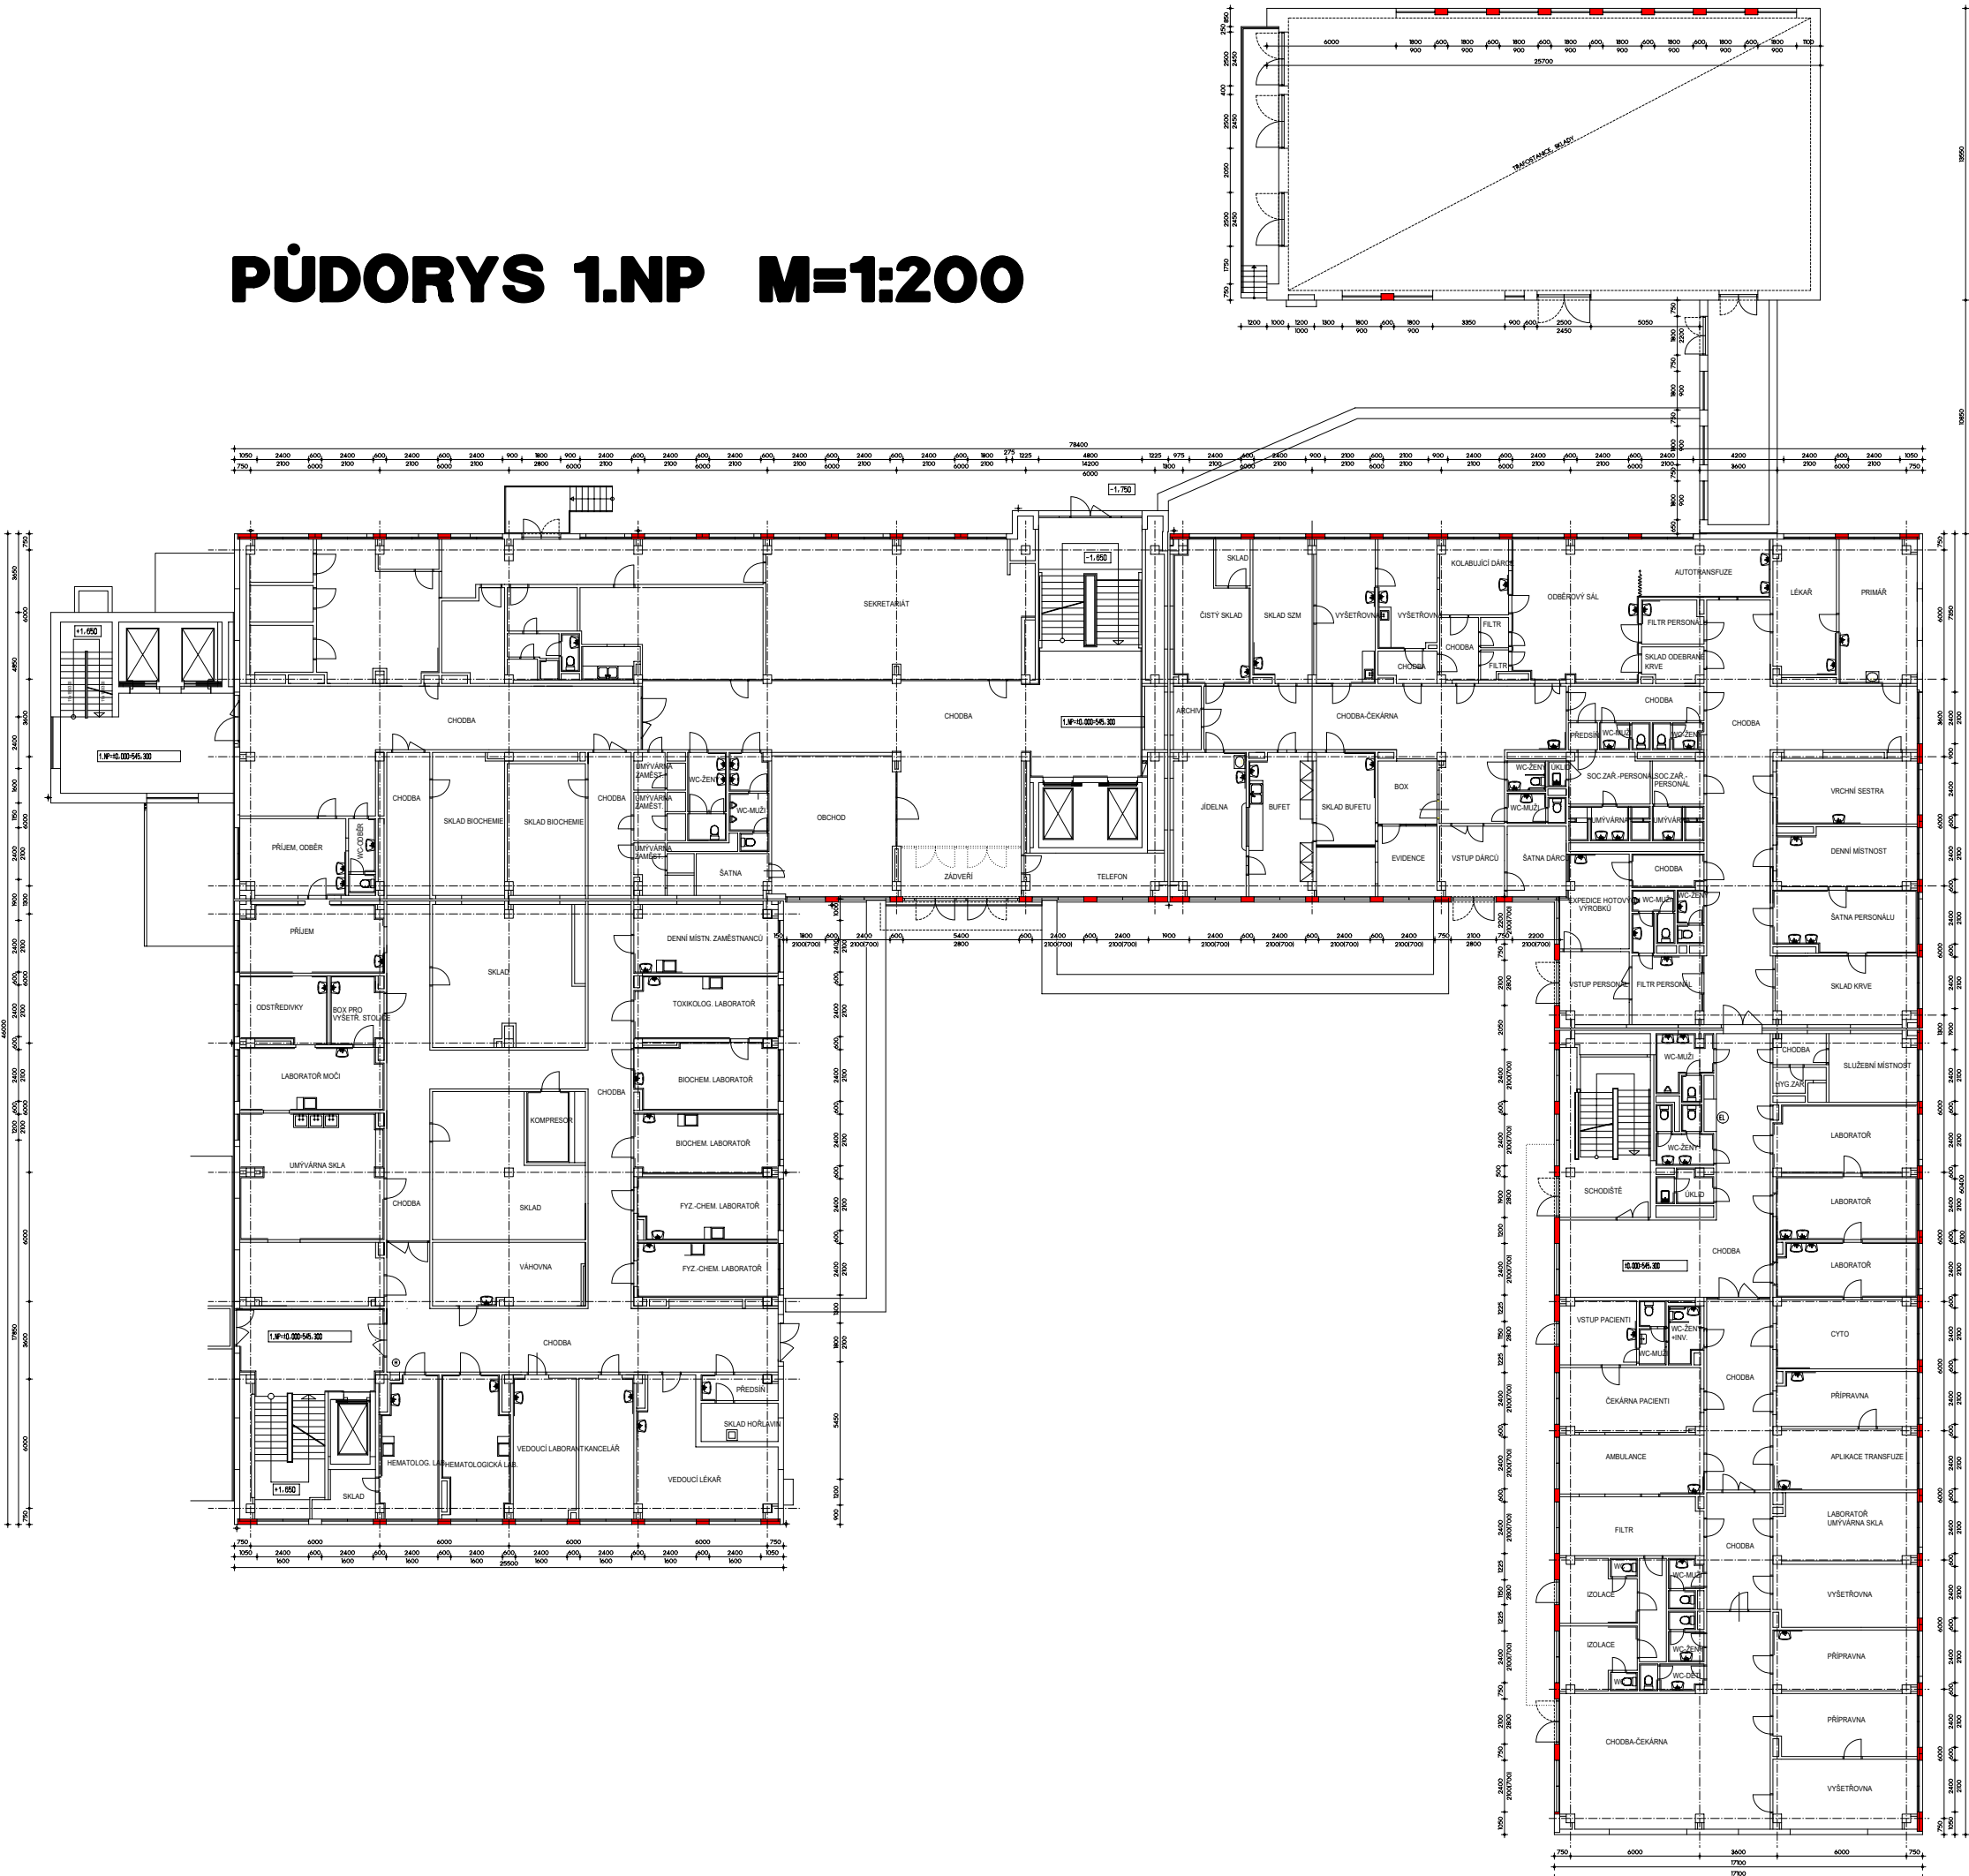

LEGENDA MATERIÁLŮ
DODÁVKY - POROBETONOVÉ TVÁRNICE TL 300 MM

POZNÁMKY
NA VÝKRES BOU VYZNAČENÝ VÝZDĚVY MEZIKRÁJNÍ VLOŽKY A PABRATLO.
OZNÁČENÍ NOVÝCH OKEN A ZARUBENÍ A SPECIFIKOVÁNO NA VÝKRESECH POHLEDŮ.

D.1 ARCHITEKTONICKO - STAVEBNÍ ŘEŠENÍ

PŮDORYS 1.NP

PROJEKTOVÁ DOKUMENTACE PRO PROVEDENÍ STAVBY
PROSINEC 2017
M 1:200

PROJEKTANT: MÍSTO BRATŘÍ, NÁZEV: 20. 792 01 BRATŘÍ
INVESTOR: NEMOCNICE BRATŘÍ, NÁZEV: 199/29. 792 01 BRATŘÍ
AKCE: OPRAVA FASÁDY NEMOCNICE BRATŘÍ



D.1.13