


půdorys 2NP

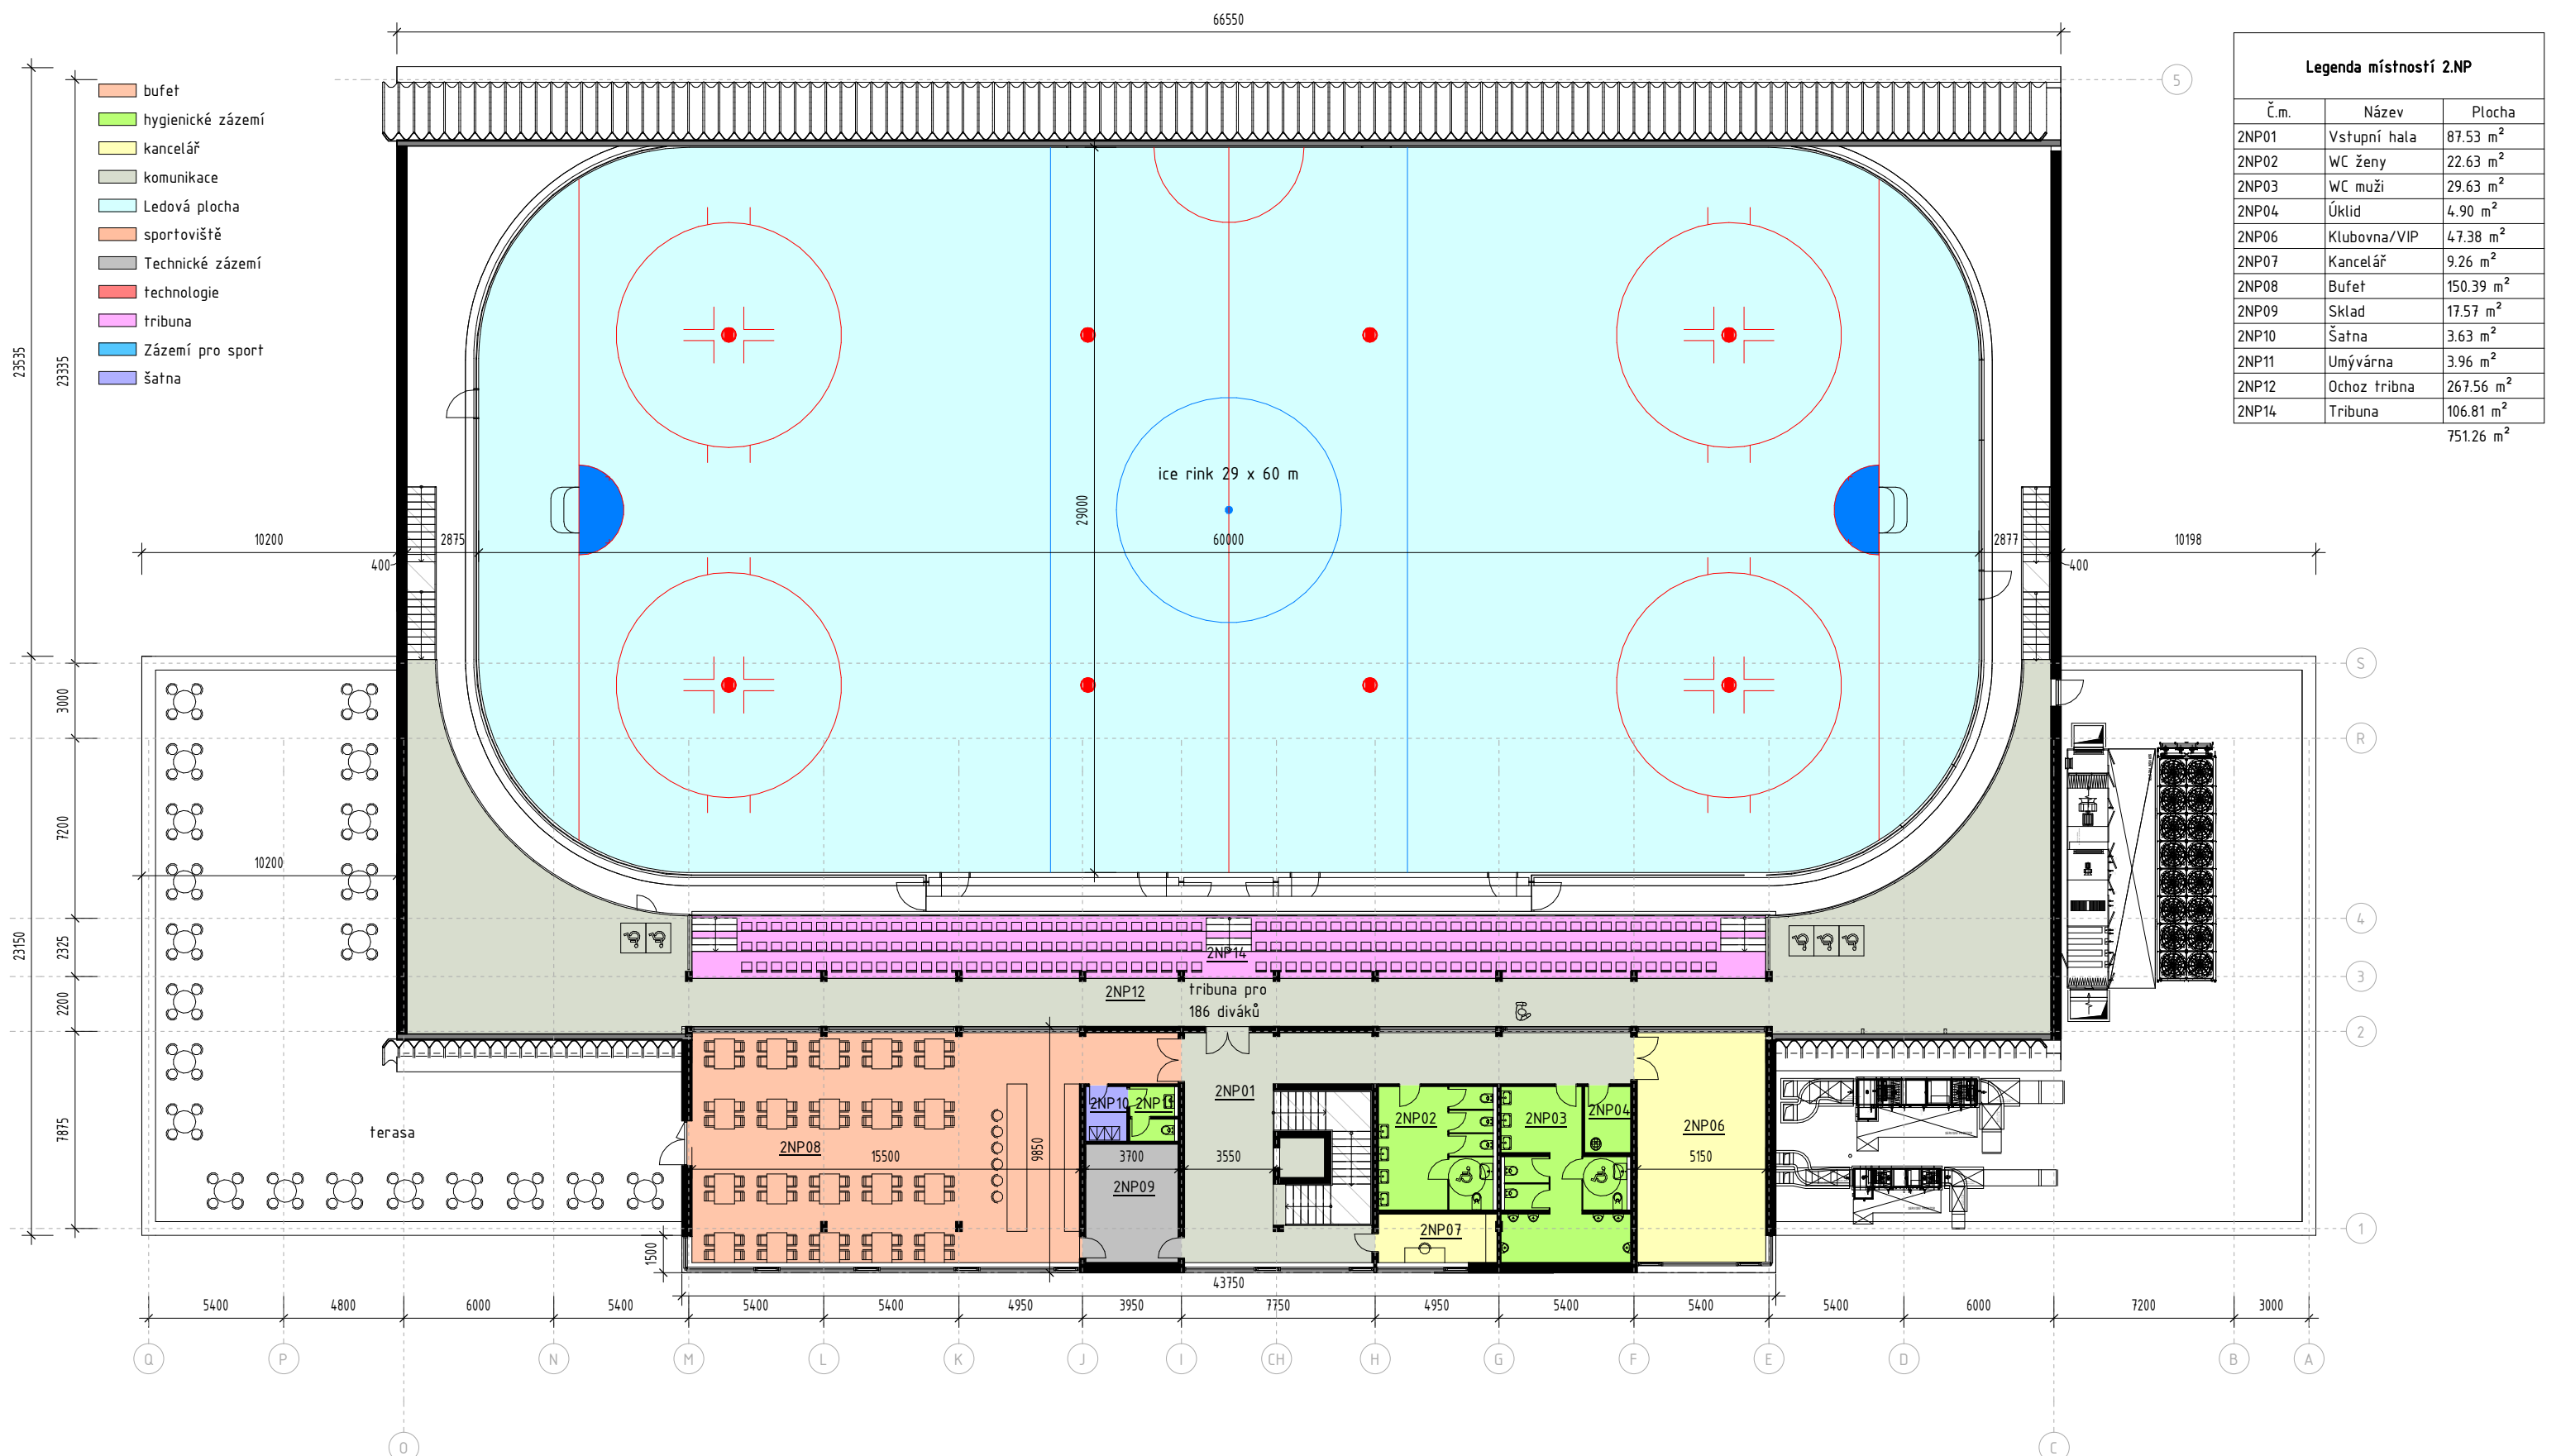

Legenda místností 2.NP		
Č.m.	Název	Plocha
2NP01	Vstupní hala	87.53 m ²
2NP02	WC ženy	22.63 m ²
2NP03	WC muži	29.63 m ²
2NP04	Úklid	4.90 m ²
2NP06	Klubovna/VIP	47.38 m ²
2NP07	Kancelář	9.26 m ²
2NP08	Bufet	150.39 m ²
2NP09	Sklad	17.57 m ²
2NP10	Šatna	3.63 m ²
2NP11	Umývárna	3.96 m ²
2NP12	Ochoz tribna	267.56 m ²
2NP14	Tribuna	106.81 m ²
		751.26 m ²

A

01	02	03	04	05	06	07	08	09
10		20		30				

M

2.00	4.00 m	6.00
------	--------	------

TOTO DÍLO JE DUŠEVNÍM VLASTNICTVÍM SPOLUAUTORŮ FIRMY AS PROJECT CZ S.R.O. PELHŘÍMOV. O NAKLÁDÁNÍ S DÍLEM ROZHODUJÍ SPOLUAUTORI AS PROJECT CZ S.R.O. JE PŘEDMĚTEM PRÁVA AUTORSKÉHO A JE CHRÁNĚNO JAKO CELEK AUTORSKÝM ZÁKONEM č.121/2000 Sb. V PLATNÉM ZNĚNÍ.

P:\ZS_Bruntal\50 Umístění stavby\10 Uzemní souhlas\30 Data\ZS_Bruntal_mala_varianfa.rvt



Zimní stadion

Půdorys 2NP

místo stavby k.ú. Bruntál

autor Ing. Jiří Žák

D.2.2

1 : 250

květen 2017

studie stavby