



# ŘEŠENÉ ÚZEMÍ

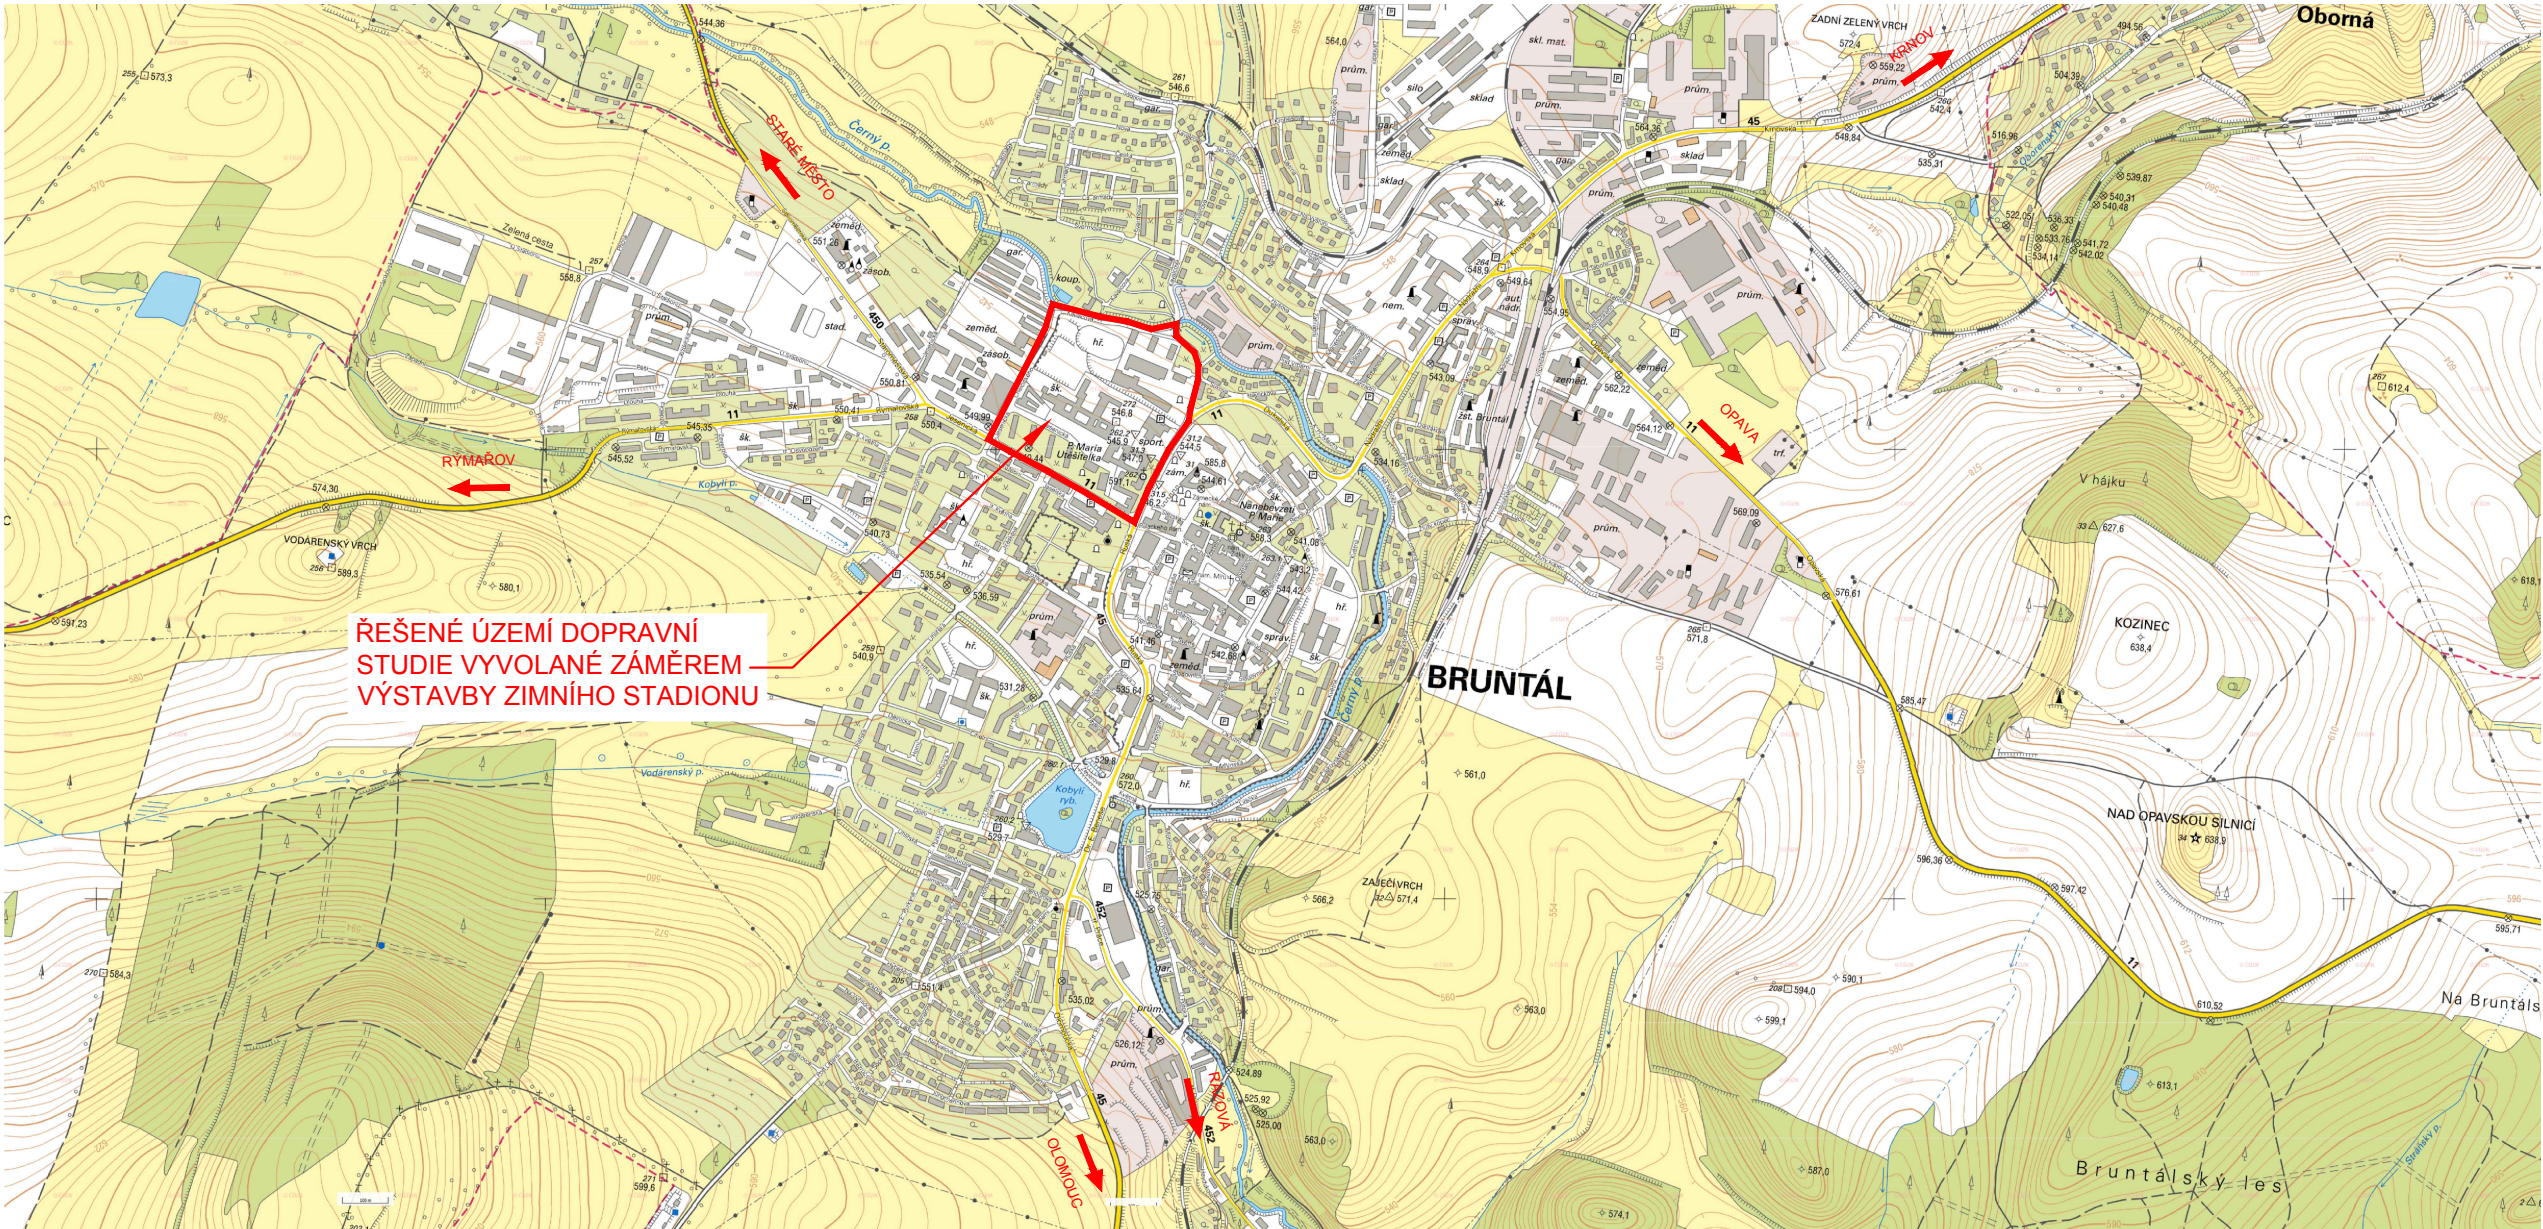

Vedoucí projektant ING. LUBOMÍR KONVIČNÝ	Zodpovědný projektant ING. LUBOMÍR KONVIČNÝ	Vypracoval BC. JIŘÍ PTÁČEK	 PROJEKČNÍ A STAVEBNÍ SPOLEČNOST	
INVESTOR: Město Bruntál, Nádražní 994/20, 79201 Bruntál			DATUM	03/2018
ÚČEL: Studie			FORMÁT	A3
AKCE: Dopravní studie Kavalcova			ÚČEL	ST
ČÁST:			ČÍS. ZAKÁZKY	1804
PŘÍLOHA			MĚŘÍTKO	
ŘEŠENÉ ÚZEMÍ			ČÍSLO PARÉ	ČÍSLO VÝKRESU
				02