


ENVIRONMENTÁLNÍ PARK - ŠKRLOVEC
UHERSKÝ BROD

SITUAČNÍ VÝKRES ŠIRŠÍCH VZTAHŮ
M 1:1000

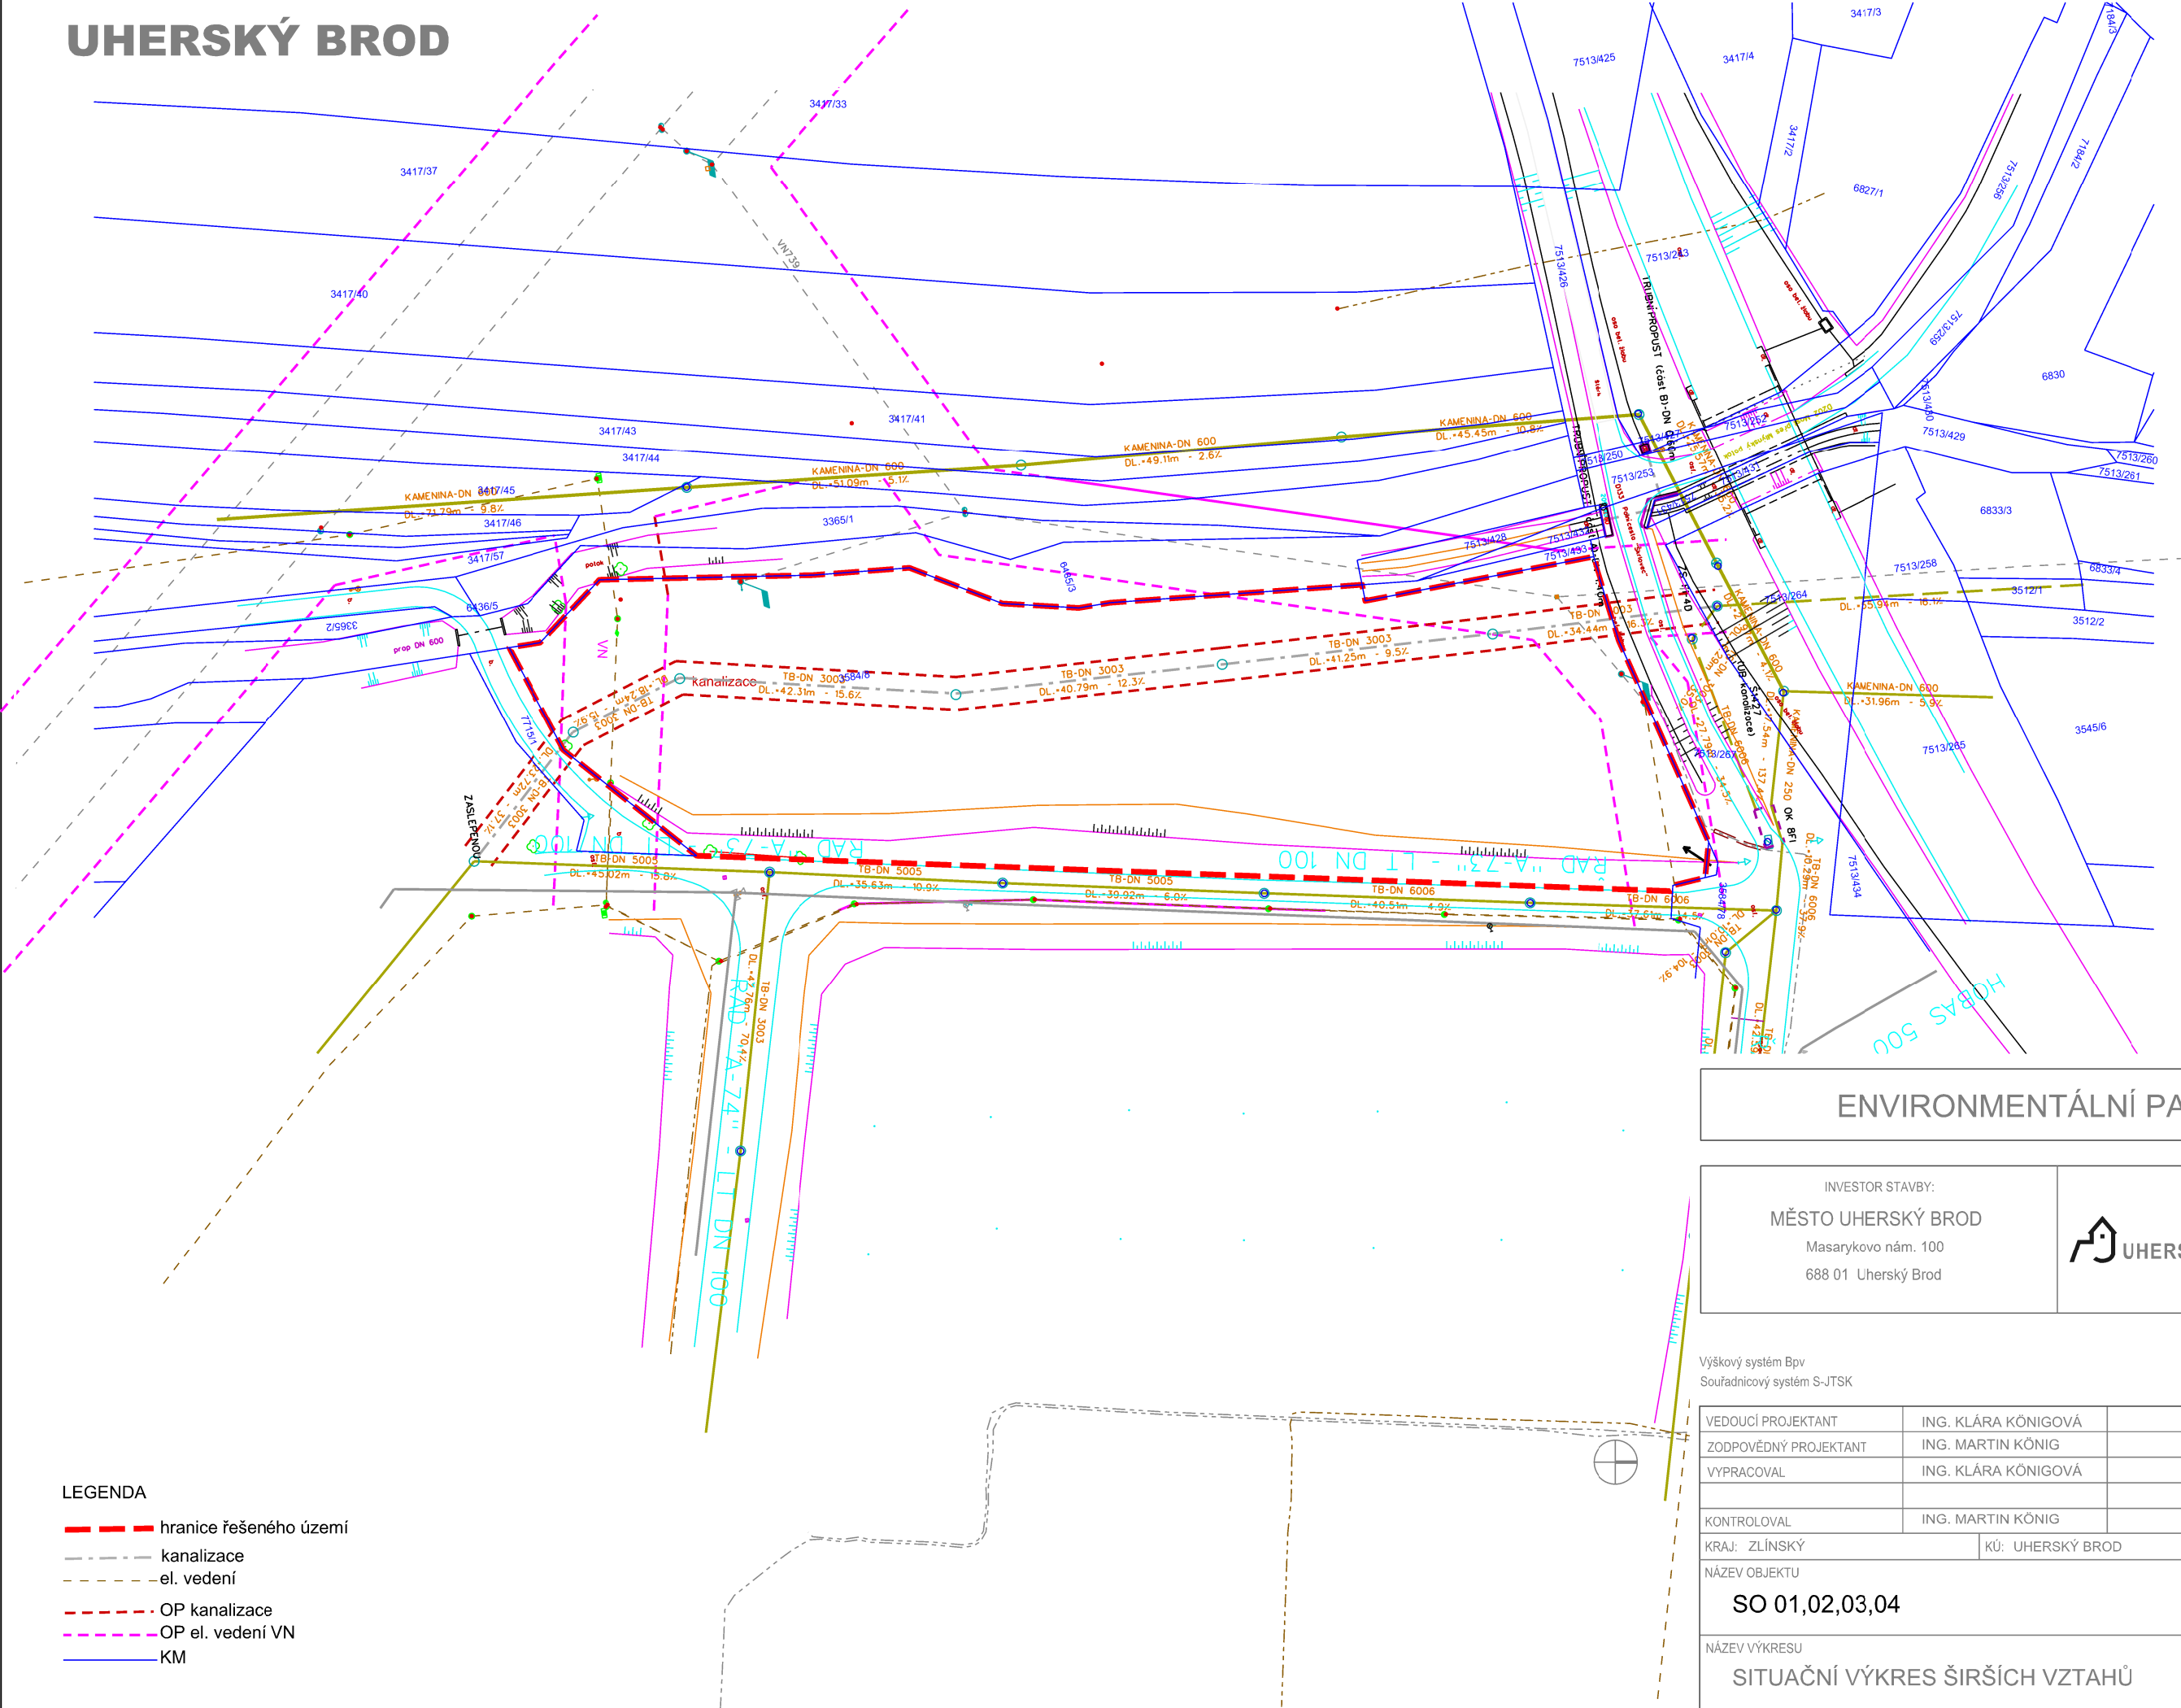

- LEGENDA
- hranice řešeného území
 - kanalizace
 - el. vedení
 - OP kanalizace
 - OP el. vedení VN
 - KM

ENVIRONMENTÁLNÍ PARK - ŠKRLOVEC

INVESTOR STAVBY:
MĚSTO UHERSKÝ BROD
Masarykovo nám. 100
688 01 Uherský Brod

UHERSKÝ BROD

RAZÍTKO

Výškový systém Bpv
Souřadnicový systém S-JTSK

VEDOUČÍ PROJEKTANT	ING. KLÁRA KÖNIGOVÁ	<div>Zhotovitel: Atelier KÖNIG Máchova 1068 Staré Město u UH. 686 03</div> 	
ZODPOVĚDNÝ PROJEKTANT	ING. MARTIN KÖNIG		
VYPRACOVAL	ING. KLÁRA KÖNIGOVÁ		
KONTROLOVAL	ING. MARTIN KÖNIG	DATUM	07/2015 (akt.07/2017)
KRAJ: ZLÍNSKÝ	KÚ: UHERSKÝ BROD	FORMÁT	2 x A4
NÁZEV OBJEKTU	SO 01,02,03,04	MĚŘÍTKO	1 : 1000
NÁZEV VÝKRESU	SITUAČNÍ VÝKRES ŠIRŠÍCH VZTAHŮ	ÚČEL	DPS
		ČÍS. ZAKÁZKY	
		ČÍS. SOUPRAVY	ČÍS. VÝKRESU
			C.1