

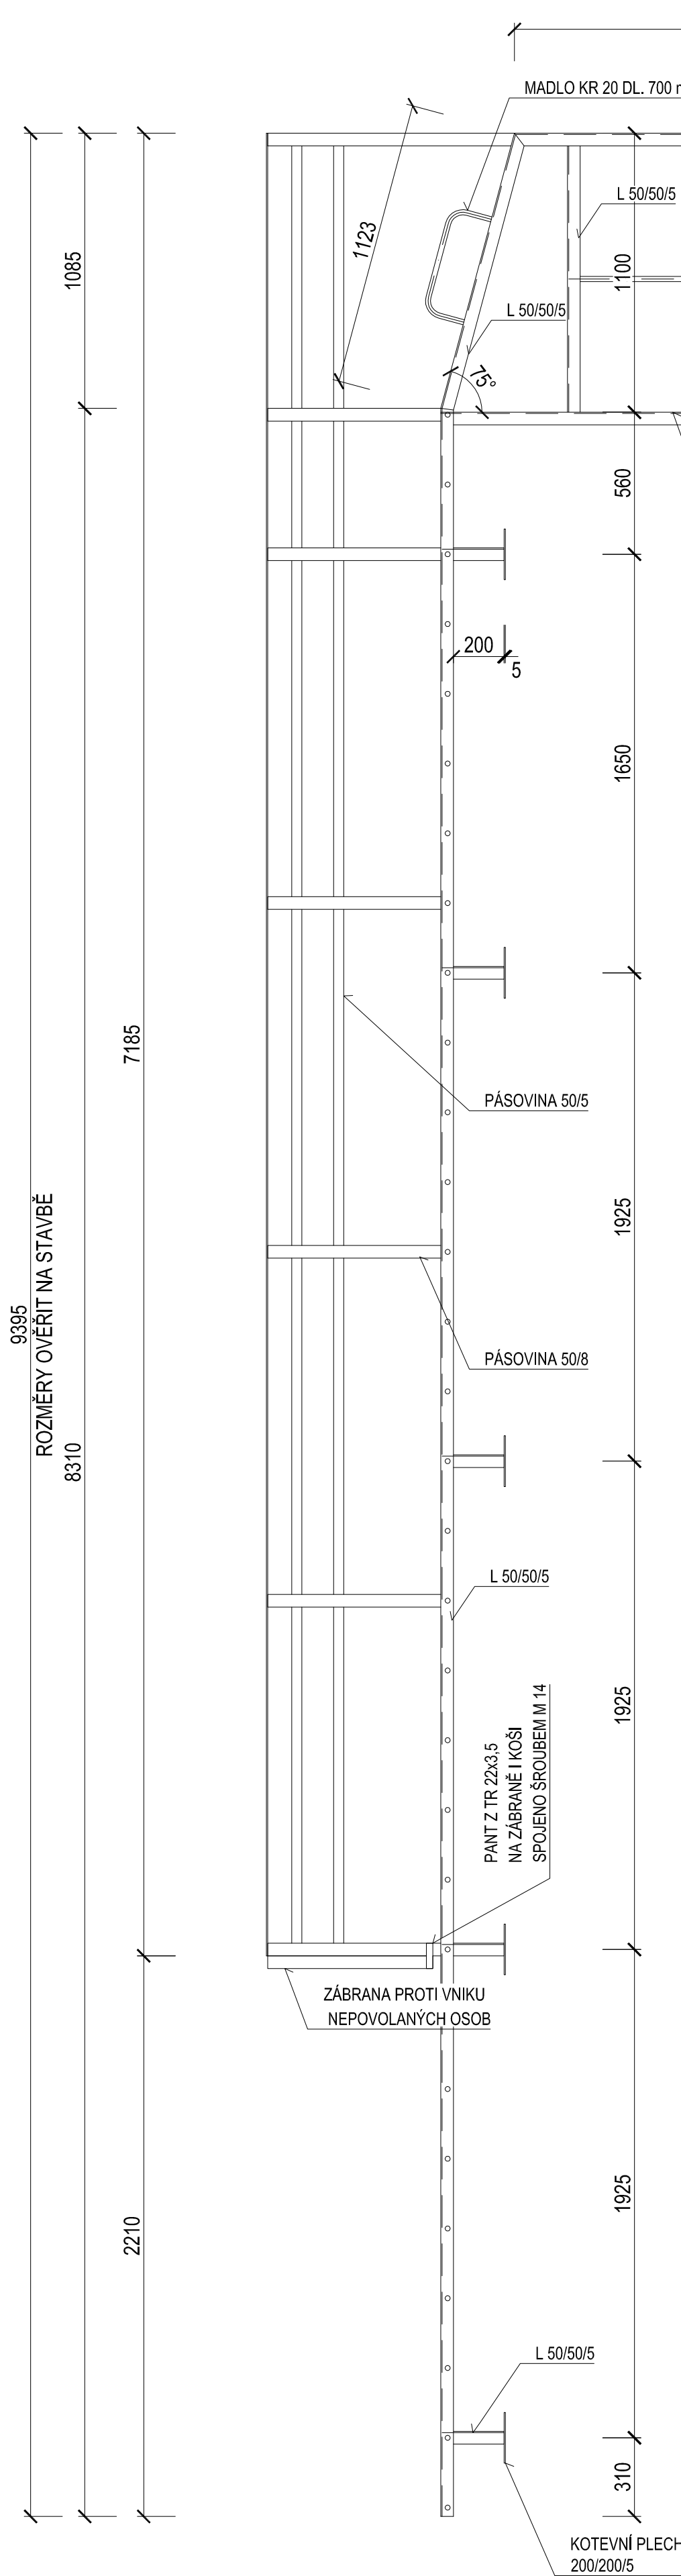


VÝKRES NOVÉHO ŽEBŘÍKU  
POHLED ČELNÍ (BEZ KOŠE)


POHLED BOČNÍ

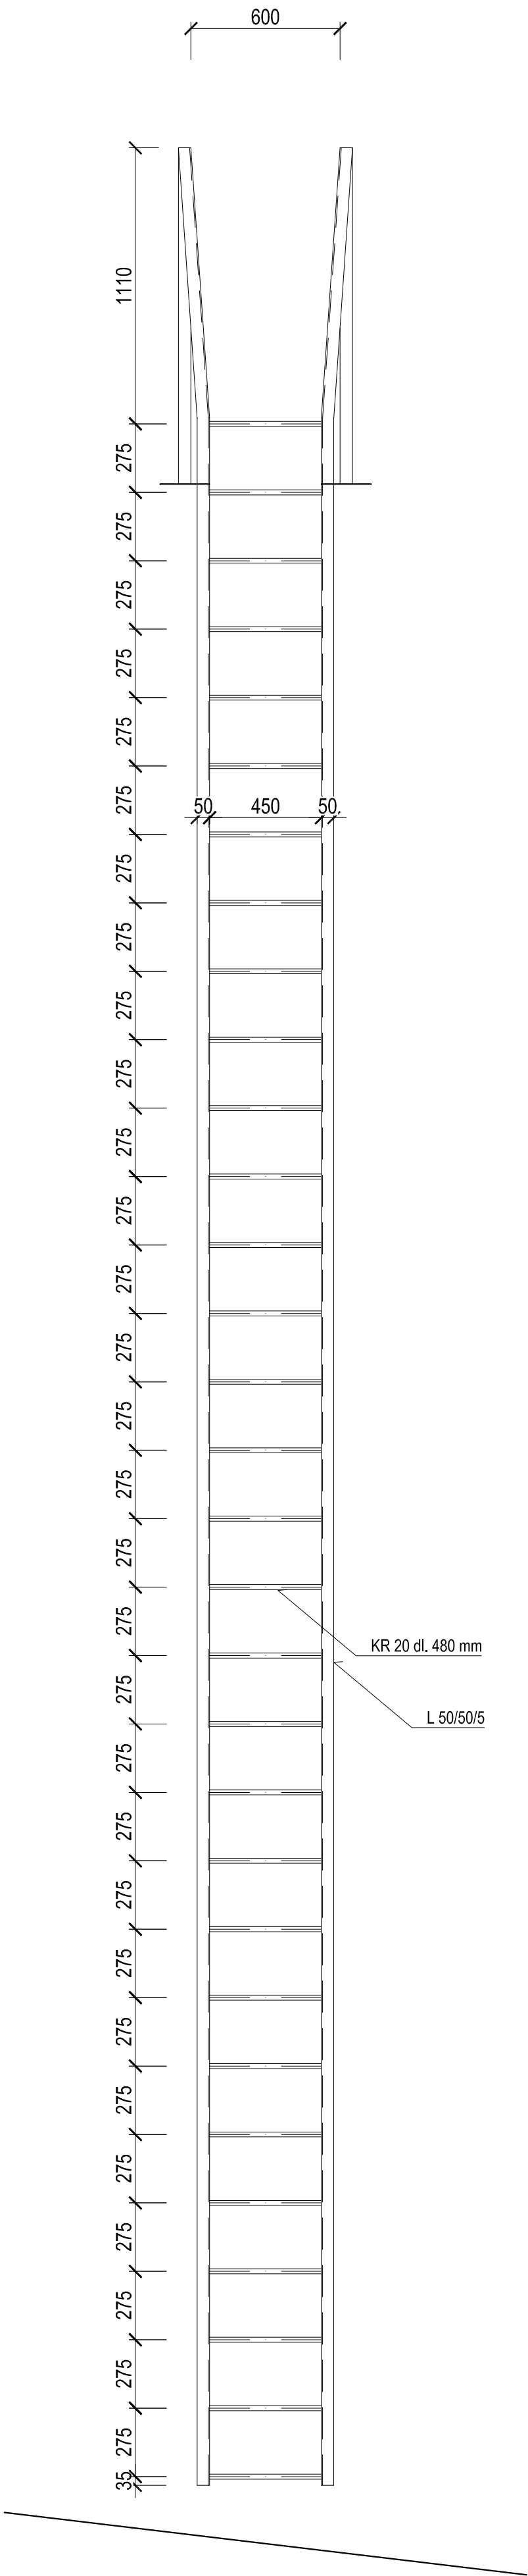


PŮDORYS LÁVKY

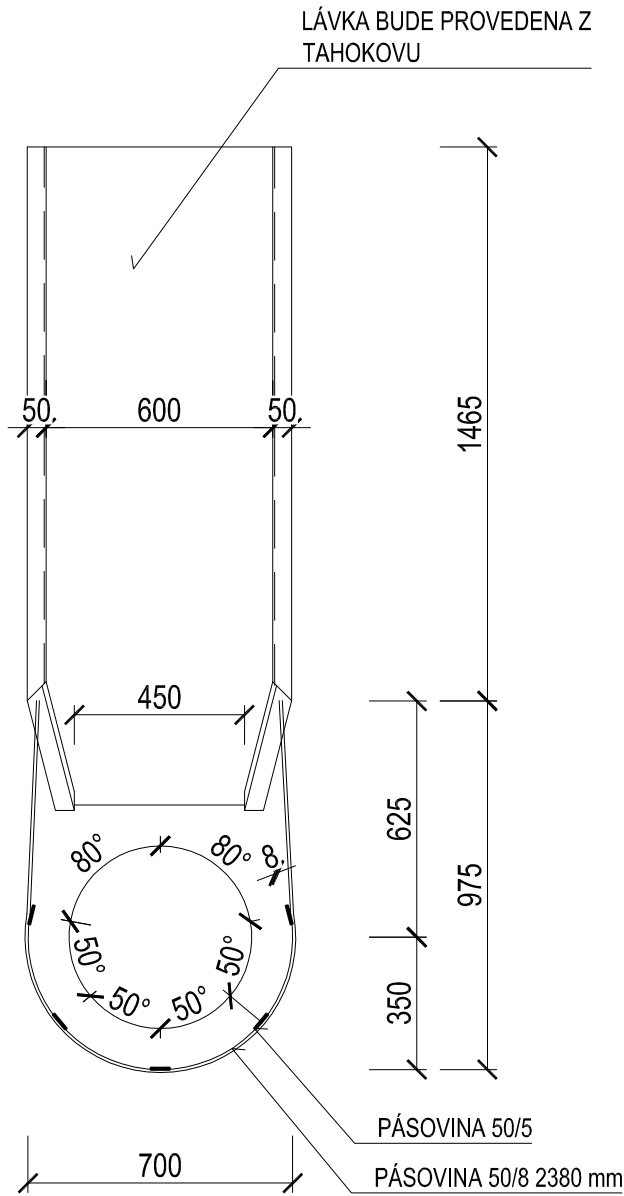

VZOROVÝ ŘEZ KOŠEM

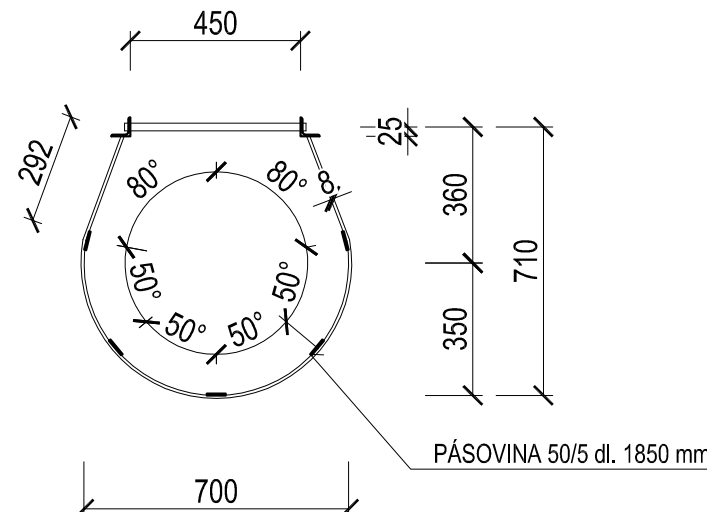

POHLED NA ZÁBRANU

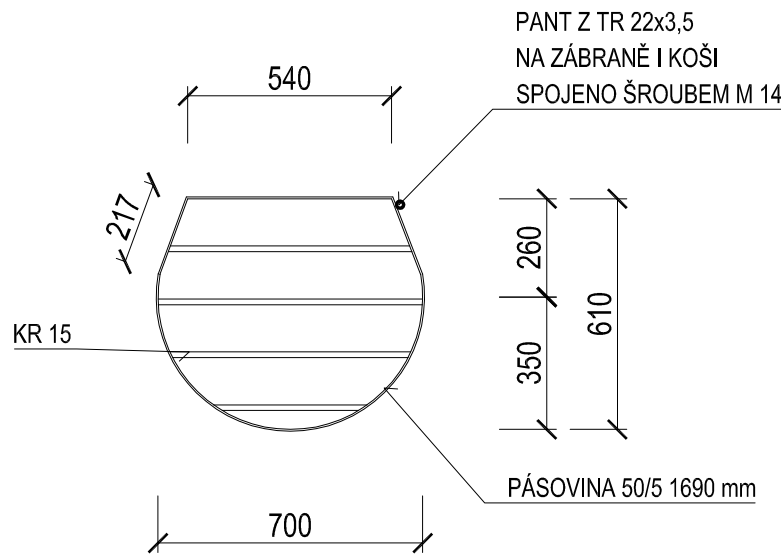

POZNÁMKA

ROZMĚRY BUDOU OVĚŘENY NA STAVBĚ. POVRCHOVÁ ÚPRAVA ŽÁROVĚ ZINKOVÁNÍ. KOTEVNÍ PLECHY BUDOU KOTVENY POMOCÍ ZÁVITOVÝCH TYČÍ, MIN 4 KS NA JEDEN KOTEVNÍ PLECH. ZÁVITOVÉ TYČE BUDOU KOTVENY DO ZDIVA NA STAVEBNÍ CHEMII. ŽEBŘÍK BUDE ŘEŠEN V SOULADU S ČSN 74 3282 PEVNÉ KOVOVÉ ŽEBŘÍKY PRO STAVBY.

ZATEPLENÍ ZÁKLADNÍ ŠKOLY JUBILEJNÍ PARK BUDOVA B			
ČÁST	MÍSTO	Znojmo	
D. VÝKRESOVÁ DOKUMENTACE		OBJEDNATEL	Město Znojmo
DÍL	KRESLIL	Ing. Roman Zvěřina	
Architektonicko-stavební		STUPEŇ	DPS
OBJEKT	MĚŘÍTKO	1:50	
	Č.ZAK.	16_07	
	VYDÁNO	12.9.2016	
	REVIZE	R1	
SO 01 STAVEBNÍ ČÁST		Č.PARÉ	Č.V.
VÝKRES ŽEBŘÍKU		1	D.10