


PŮDORYS 1.NP - VÝKRES BOURACÍCH PRACÍ

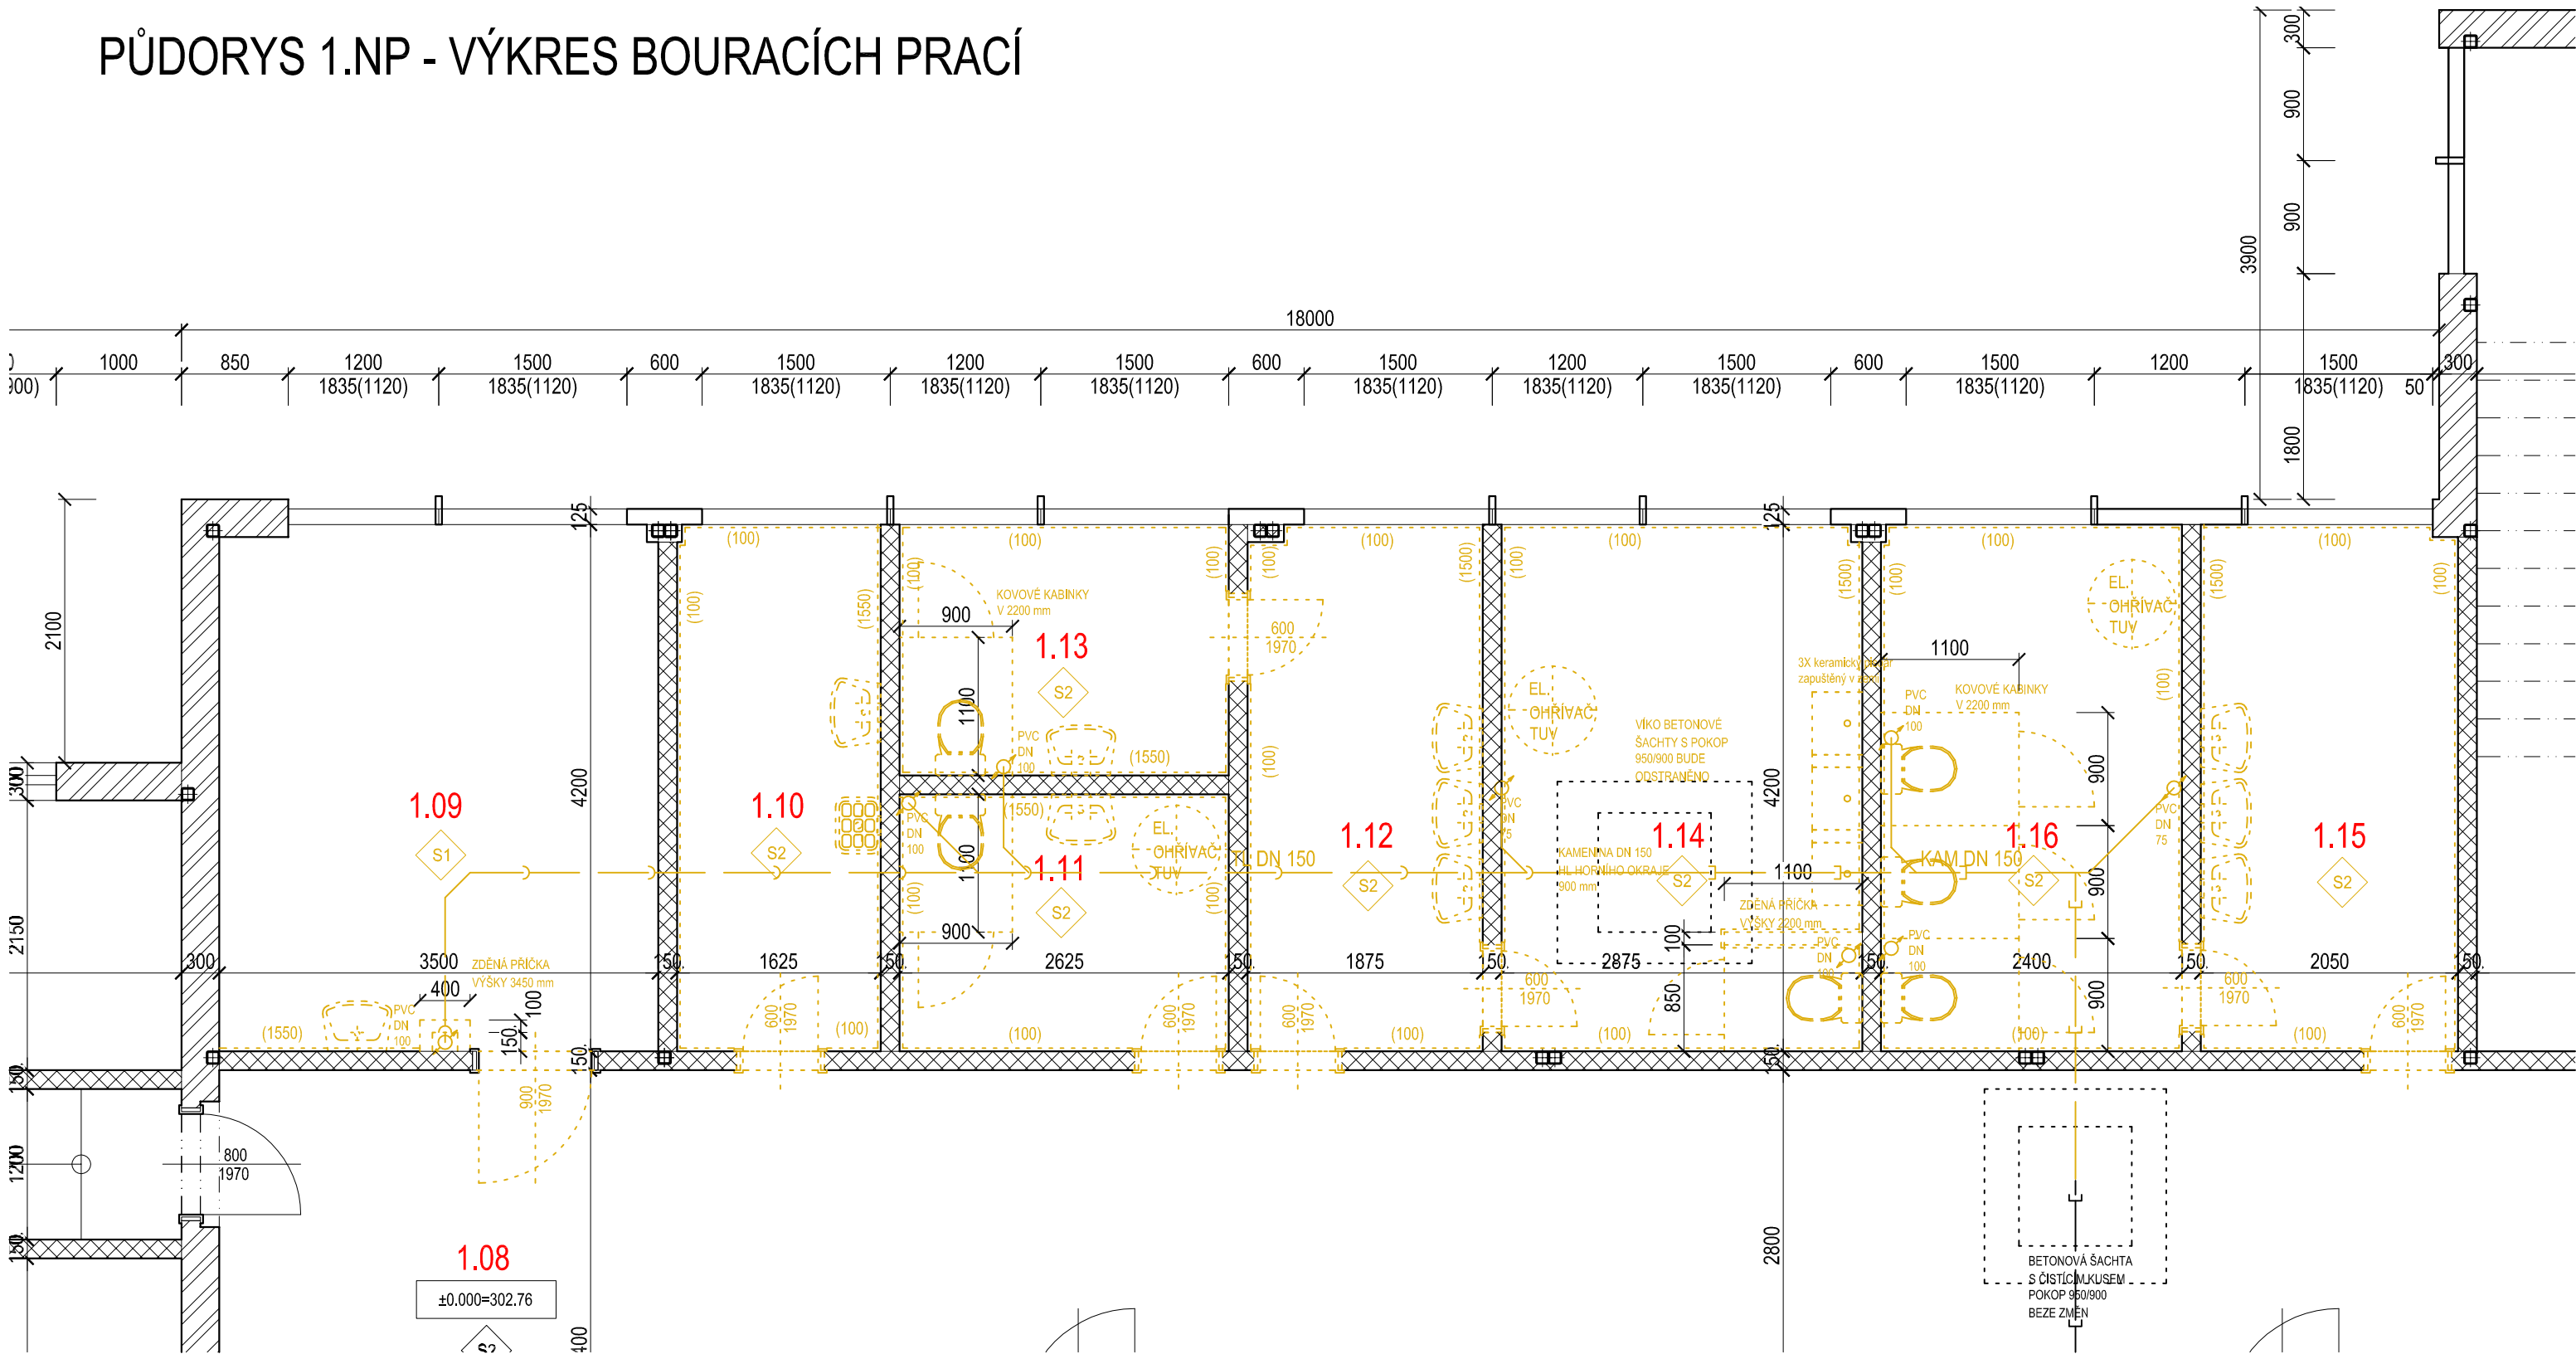

LEGENDA SKLADEB

- S1 STÁVAJÍCÍ SKLADBA

  - PVC 3 mm
  - BETONOVÁ MAZANINA 92 mm
  - OXIDOVANÝ ASFALTOVÝ PAS IPA 5 mm
  - PODKLADNÍ BETON 100 mm
  - ŠTĚRKOPÍSEK 200 mm
  - ROSTLÁ ZEMINA
- S2 STÁVAJÍCÍ SKLADBA

  - KERAMICKÁ DLAŽBA 10 mm
  - CEMENT, KAŠE 8 mm
  - BETONOVÁ MAZANINA 80 mm
  - OXIDOVANÝ ASFALTOVÝ PAS IPA 5 mm
  - PODKLADNÍ BETON 100 mm
  - ŠTĚRKOPÍSEK 200 mm
  - ROSTLÁ ZEMINA

LEGENDA MATERIÁLŮ

- BOURANÉ KONSTRUKCE

ZDIVO Z PLYNOSILIKÁTOVÝCH TVÁRNIC NA MVC 10

NOVÉ VÝPLŇOVÉ ZDIVO Z TVÁRNIC Z AUTOKLÁVOVANÉHO BETONU FB (EN 772-1) 2,8 N.mm-2, ZDĚNÉ NA TENKOVRSTVOU MALTY, TL. 200 mm

NOVÉ ZDIVO Z TVÁRNIC Z AUTOKLÁVOVANÉHO BETONU FB (EN 772-1) 2,8 N.mm-2, ZDĚNÉ NA TENKOVRSTVOU MALTY, TL. 150 mm

NOVÉ ZDIVO Z TVÁRNIC Z AUTOKLÁVOVANÉHO BETONU FB (EN 772-1) 2,8 N.mm-2, ZDĚNÉ NA TENKOVRSTVOU MALTY, TL. 100 mm

NOVÉ ZDIVO Z TVÁRNIC Z AUTOKLÁVOVANÉHO BETONU FB (EN 772-1) 2,8 N.mm-2, ZDĚNÉ NA TENKOVRSTVOU MALTY, TL. 50 mm

ZDIVO Z CIHEL CpD NA MVC 2,5

ZDIVO Z CIHEL CpD-2 NA MC
- ZDIVO Z TVÁRNIC YTONG TL. 240 NA MVC 2,5

ZDIVO Z CIHEL Pk-CD NA MC 5

KONSTRUKCE Z BETONU PROSTÉHO

KONSTRUKCE ZE ŽELEZOBETONU

HUTNĚNÝ NÁSYP ZE ŠTĚRKODRTI

HUTNĚNÝ NÁSYP

ROSTLÁ ZEMINA

MINERÁLNÍ PLŠŤ (SKELNÁ VATA)

PĚNOVÉ POLYSTYREN - EPS

EXTRUDOVANÝ POLYSTYREN - XPS

HYDROIZOLACE

Tabulka místností			
Číslo	Jméno	Plocha [m²]	Podlaha
1.01	CHODBA	15,29	KERAMICKÁ DLAŽBA
1.02	WC	3,23	KERAMICKÁ DLAŽBA
1.03	ŠATNA PERSONÁL	4,29	KERAMICKÁ DLAŽBA
1.04	KOUPELNA PERSONÁL	4,08	KERAMICKÁ DLAŽBA
1.05	MĚRNÁ MÍSTNOST	3,7	TERACO DLAŽBA
1.06	ŠATNA PERSONÁL	9,73	PVC
1.07	KOTELNA	64,58	KERAMICKÁ DLAŽBA
1.08	CHODBA + SCHODIŠTĚ	127,49	KERAMICKÁ DLAŽBA
1.09	KABINET	14,63	PVC
1.10	ÚKLIDOVÁ KOMORA	6,82	KERAMICKÁ DLAŽBA
1.11	WC ŽENY	5,38	KERAMICKÁ DLAŽBA
1.12	WC PŘEDSÍŇ CHLAPCI	7,83	KERAMICKÁ DLAŽBA
1.13	WC MUŽI	5,25	KERAMICKÁ DLAŽBA
1.14	WC CHLAPCI	12,06	KERAMICKÁ DLAŽBA
1.15	WC PŘEDSÍŇ DÍVKY	8,58	KERAMICKÁ DLAŽBA
1.16	WC DÍVKY	10,07	KERAMICKÁ DLAŽBA
1.17	ZÁDVEŘÍ	10,78	TERACO DLAŽBA
1.18	CHODBA + PROSTOR POD SCHODIŠTĚM	34,89	TERACO DLAŽBA
1.19	TŘÍDA	32,9	PVC
1.20	KOMORA	11,31	PVC
1.21	KABINET	32,37	PVC
1.22	TŘÍDA	59,35	PVC
1.23	TŘÍDA	59,03	PVC
1.24	TŘÍDA	59,35	PVC

Celková plocha [m²]: 602,99

ZATEPLENÍ ZÁKLADNÍ ŠKOLY  
JUBILEJNÍ PARK BUDOVA B

ČÁST	MÍSTO	Znojmo
D. VÝKRESOVÁ DOKUMENTACE	OBJEDNATEL	Město Znojmo
	DIL	Ing. Roman Zvěřina
Architektonicko-stavební	STUPEŇ	DPS
	OBJEKT	MĚŘÍTKO
SO 02 OPRAVA HYGIENICKÉHO BLOKU	Č.ZAK.	16_07
	VYDÁNO	21.11.2018
	REVIZE	R1
	NÁZEV VÝKRESU	PŮDORYS 1.NP - VÝKRES BOURACÍCH PRACÍ
Č.PARÉ		1
Č.V.		D.1.1.01