


PŮDORYS 2.NP - VODOVOD

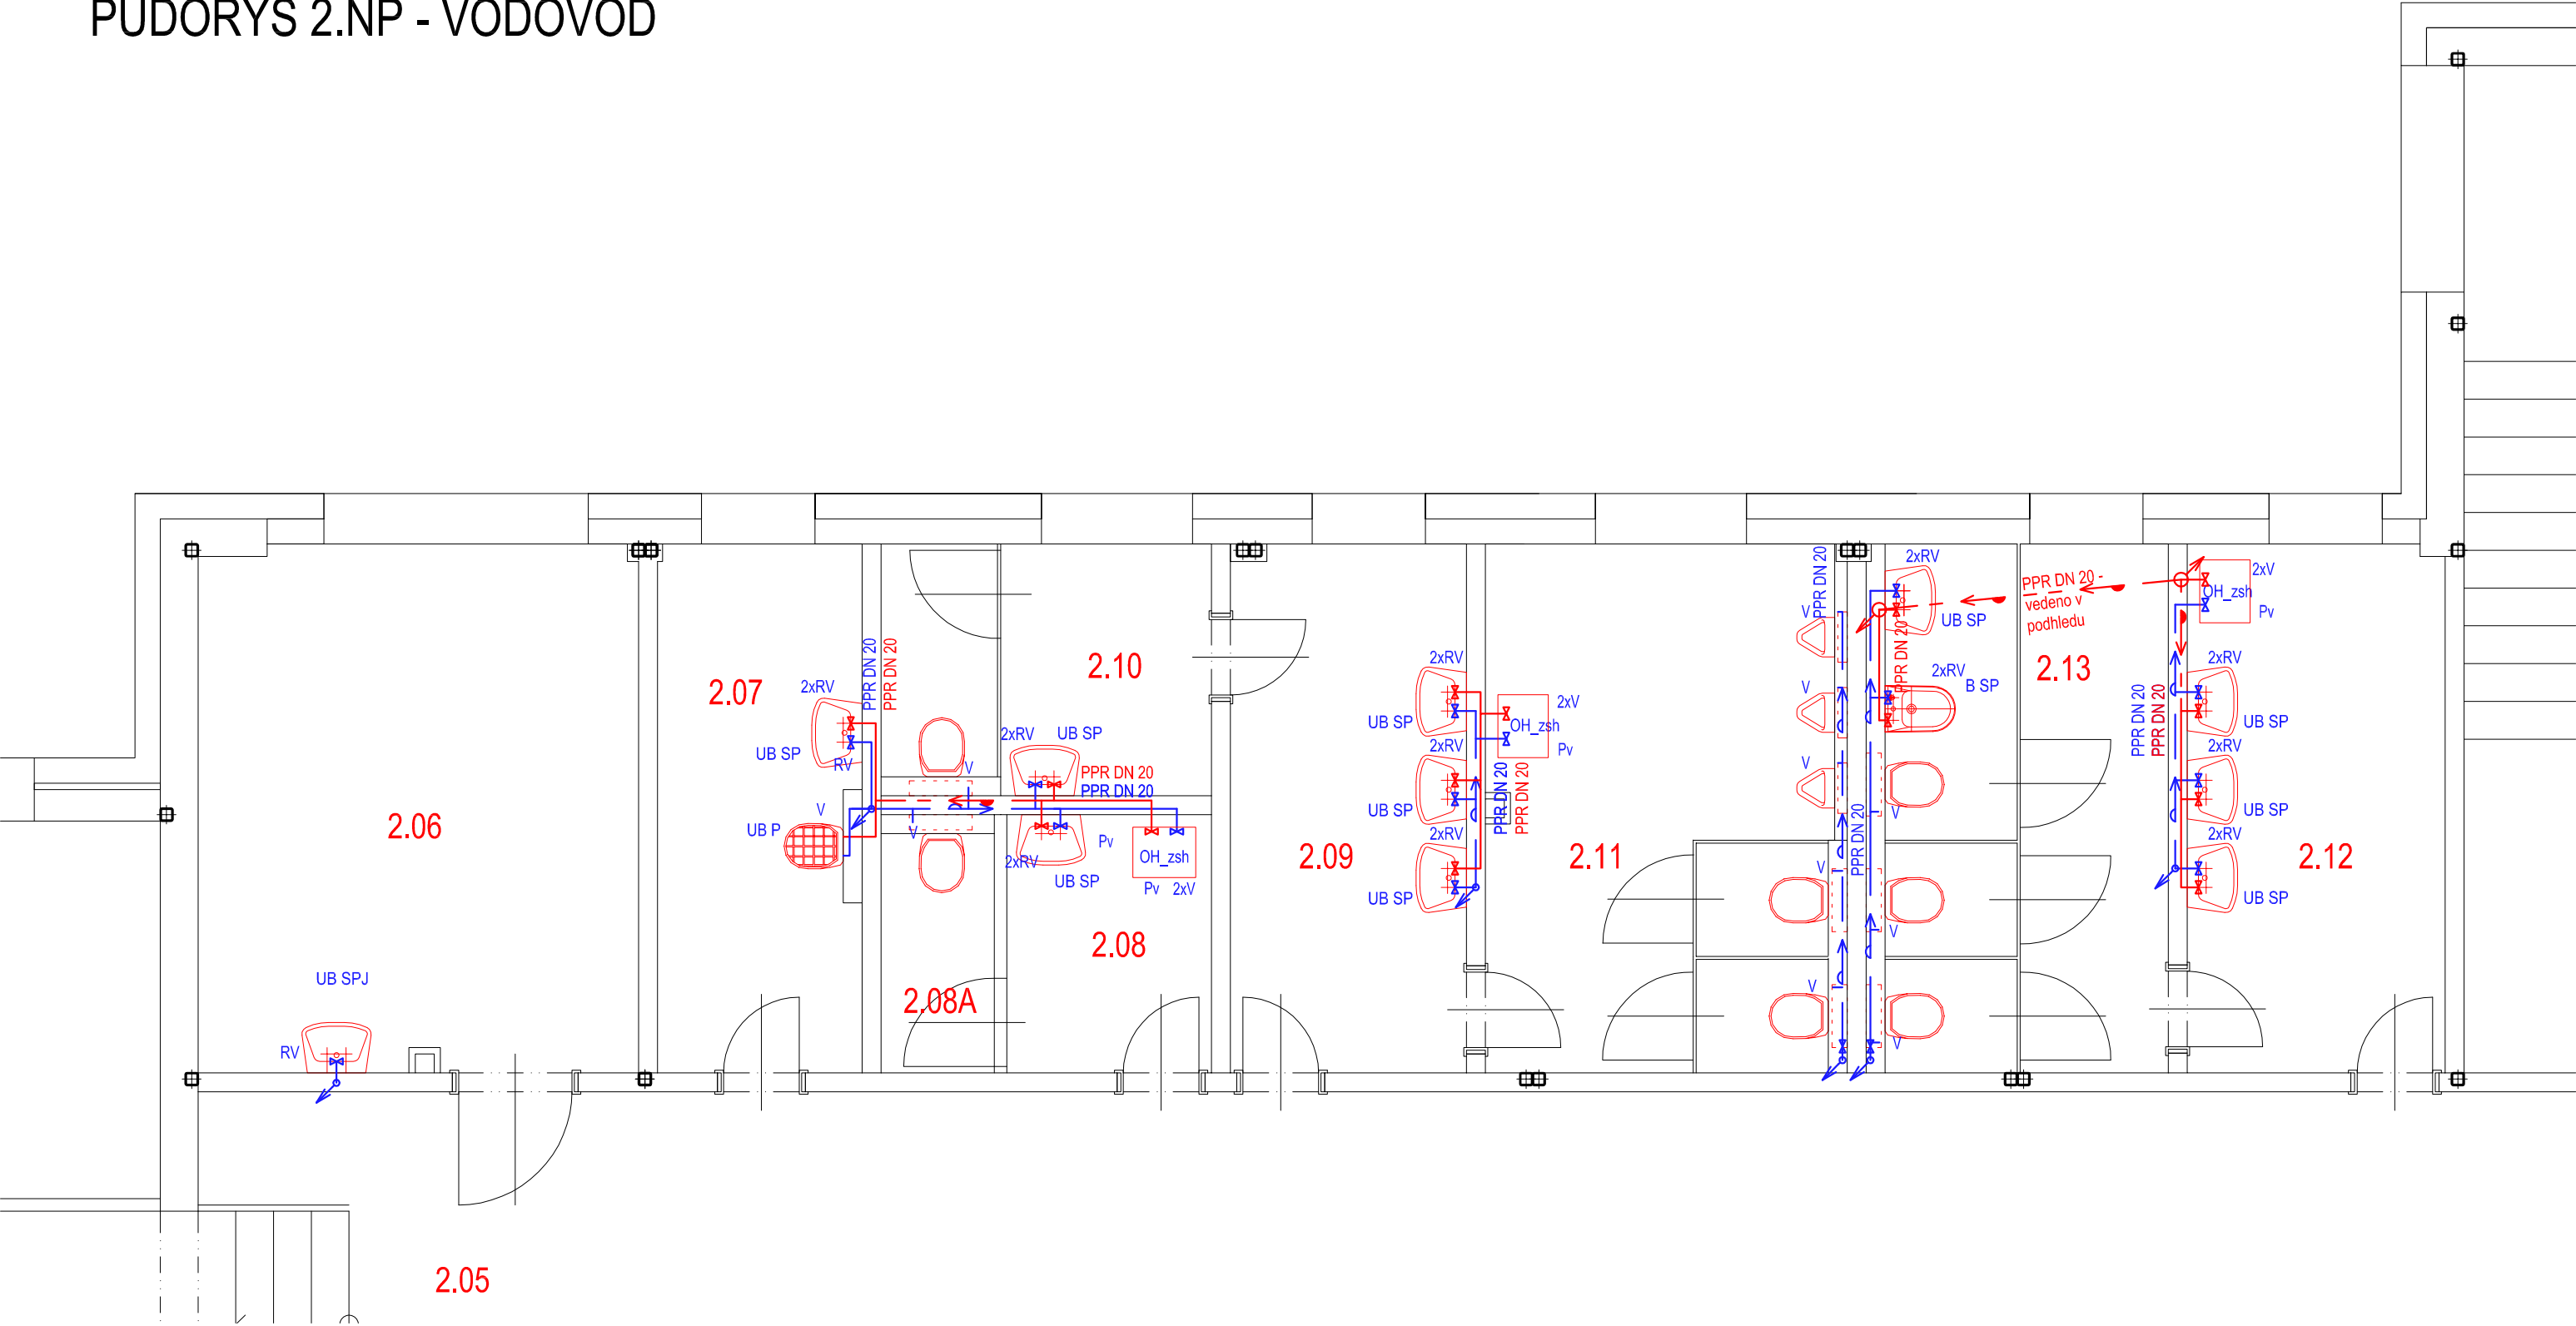

LEGENDA:

- Pv

POJISTNÝ VENTIL
- Zv

ZPĚTNÝ VENTIL
- Vo

BYTOVÝ VODOMĚR
- B SP

BIDETOVÁ STOJÁNKOVÁ PÁKOVÁ BATERIE S RUČNÍ SPRCHOU
- VBS

VANOVÁ BATERIE SE SPRCHOVACÍ HADICÍ A RUŽICÍ
- DB

DŘEZOVÁ BATERIE PÁKOVÁ, nástěná
- DB S

DŘEZOVÁ BATERIE PÁKOVÁ, STOJÁNKOVÁ
- DDB

DŘEZOVÁ BATERIE PÁKOVÁ-DVOJDŘEZ
- DB A

DŘEZOVÁ BATERIE PÁKOVÁ AUTOMATICKÁ BEZDOTYKOVÁ
- UB P

UMYVADLOVÁ BATERIE SMĚSNÁ, PÁKOVÁ NÁSTĚNÁ
- UBA

UMYVADLOVÁ BATERIE-AUTOMATICKÉ BEZDOTYKOVÉ SPÍNÁNÍ NA POHYB
- UB SP

UMYVADLOVÁ BATERIE STOJÁNKOVÁ PÁKONÁ SMĚSNÁ vč. přípojovacích hadiček
- UB SPJ

UMYVADLOVÁ BATERIE STOJÁNKOVÁ PÁKONÁ JEDNODUCHÁ vč. přípojovacích hadiček
- VA

VÝTOKOVÝ VENTIL ZÁCHODOVÝ+AUTOMATICKÉ SPLACHOVACÍ ZAŘÍZENÍ
- TP

TLAKOVÝ PISOÁROVÝ VENTIL, SPLACHOVAČ
- OH

ELEKTRICKÝ OHŘÍVAČ 5L, TLAKOVÝ, UMÍSTĚN POD VÝTOKOVOU TL. BATERIÍ
- OH_zsh

ELEKTRICKÝ OHŘÍVAČ 120L, ZÁVĚSNÝ SVISLÝ, VČETNĚ PŘIPOJOVACÍCH ARMATUR, VENTILŮ, POJISTNÉHO VENTILU ATD.
- V

VÝTOKOVÝ VENTIL ZÁCHODOVÝ
- VP

VÝTOKOVÝ VENTIL - PRAČKOVÝ
- SBT

SPRCHOVÁ BATERIE S TLAKOVÝM SPÍNAČEM VČETNĚ VÝTOKOVÉ RUŽICE
- SB

SPRCHOVÁ BATERIE VČETNĚ VÝTOKOVÉ RUŽICE
- SV

STOJÁNKOVÝ VÝTOK POUZE NA STUDENOU VODU S GUMOVÝM TĚSNĚNÍM
- SVK

STOJÁNKOVÝ VÝTOK POUZE NA STUDENOU A TEPLOU VODU
- VVSV


VYVAŽOVACÍ VENTIL PRŮTOKU S VYPOUŠTĚNÍM (PRO TUV)
- VV

VYVAŽOVACÍ VENTIL PRŮTOKU (PRO TUV)
- KV

KULOVÝ VENTIL - PLNOPRŮTOČNÝ
- PV

PŘÍMÝ VENTIL
- RV

ROHOVÝ VENTIL / roháček

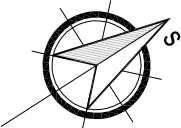

ZATEPLENÍ ZÁKLADNÍ ŠKOLY JUBILEJNÍ PARK BUDOVA B			
ČÁST	MÍSTO		Znojmo
	OBJEDNATEL		Město Znojmo
DÍL	KRESLIL		Ing. Roman Zvěřina
	STUPEŇ		DPS
OBJEKT	MĚŘÍTKO		1:50
	Č.ZAK.		16_07
	VYDÁNO		22.1.2019
	REVIZE		R2
NÁZEV VÝKRESU		Č.PARÉ	Č.V.
PŮDORYS 2.NP - VODOVOD		1	D.1.4.02