


PŮDORYS 1.NP - KANALIZACE

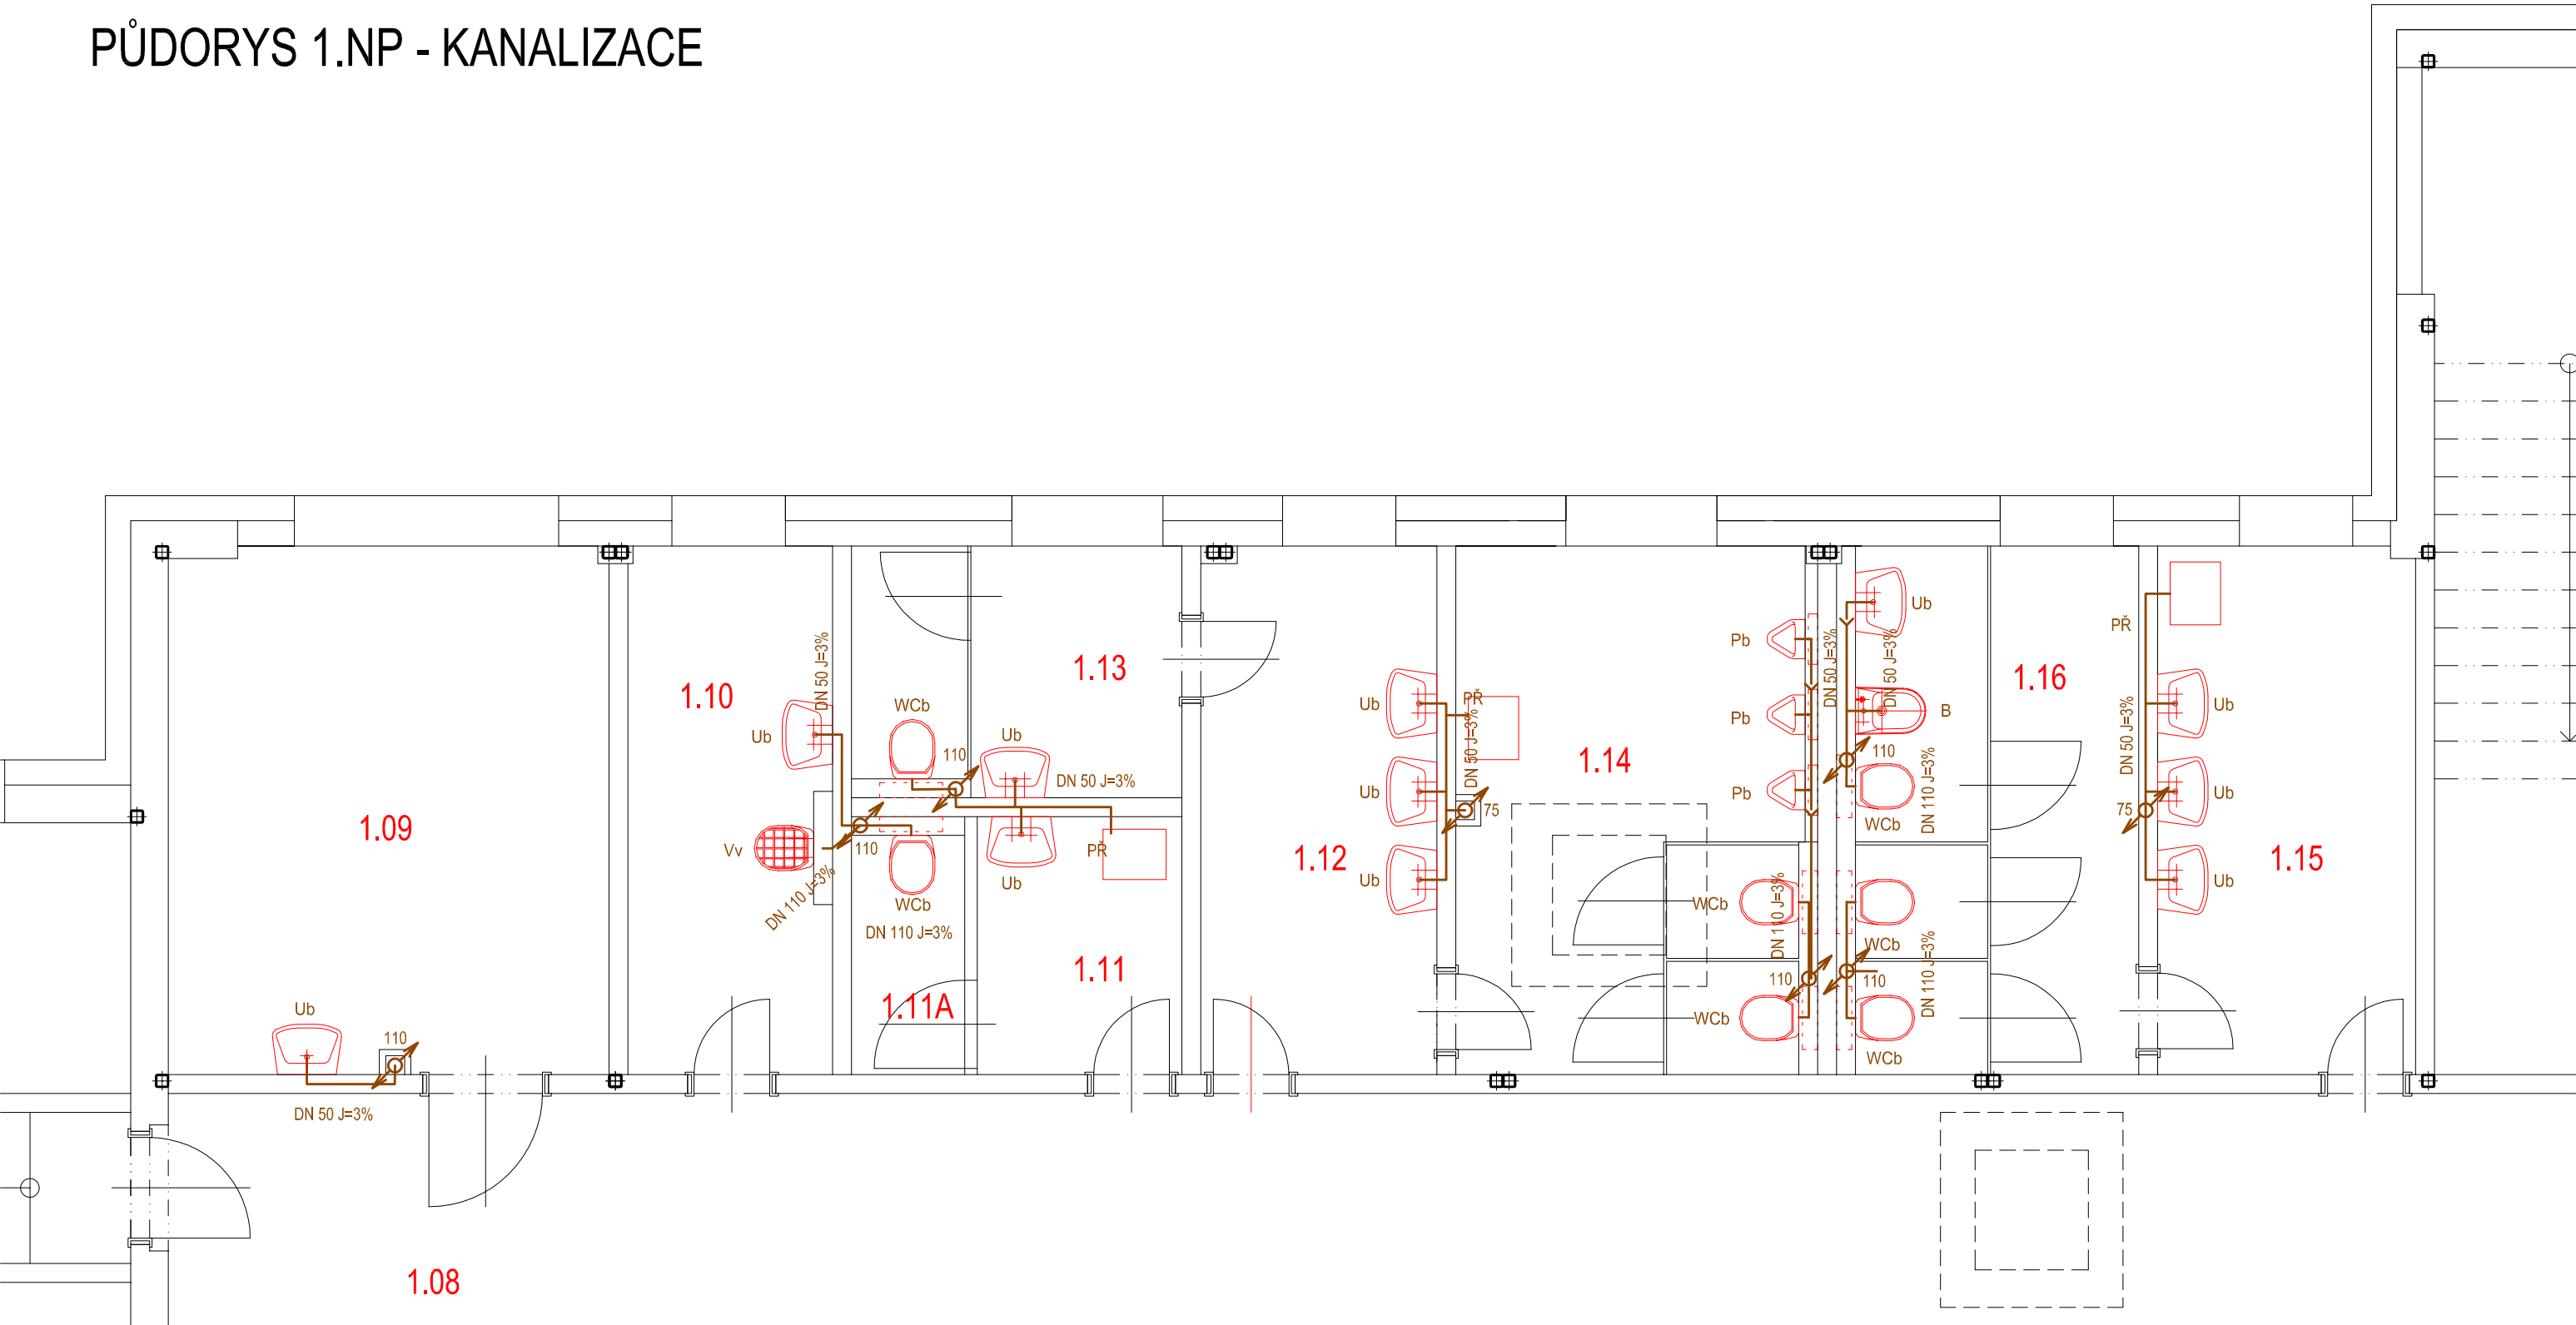

LEGENDA:

- Vv

ZÁVĚSNÁ KERAMICKÁ VÝLEVKA S MŘÍŽKOU
VČETNĚ PODOMÍTKOVÉHO MONTÁŽNÍHO RÁMU S NÁDRŽKOU, SPLACHOVÁNÍ NA TLAČÍTKO.
- Ub

UMYVADLO ZÁVĚSNÉ VČETNĚ ZÁPACHOVÉ UZÁVĚRKY, VČETNĚ KRYTU SIFONU
OTOVR PRO STOJÁNKOVOU BATERII
- Ui

UMYVADLO pro osobu se sníženou schopností pohybu a orientace,
se stojánkovou pákovou baterií se zápachovou uzávěrkou,
vč. model a ostatních prvků dle vyhl.398/2009 Sb.o techn. požadavcích
zabezpečujících bezbariérové užívání staveb
- P

PISOÁR, VČETNĚ ZÁPACHOVÉ UZÁVĚRKY
- Pb

ZÁVĚSNÝ PISOÁR, VČETNĚ ZÁPACHOVÉ UZÁVĚRKY, PŘIPOJOVACÍCH ARMATUR
A PODOMÍTKOVÉHO MONTÁŽNÍHO RÁMU S NÁDRŽKOU, SPLACHOVÁNÍ NA ČIDLO.
- B

BIDET SE ZÁPACHOVOU UZÁVĚROU A PŘIPOJOVACÍMI ARMATURAMI
VČ. PODOMÍTKOVÉHO MONTÁŽNÍHO RÁMU
- D

NEREZ DŘEZ VČETNĚ ZÁPACHOVÉ UZÁVĚRKY
- WCa

ZÁCHODOVÁ MÍSA VČETNĚ SPLACHOVACÍ NÁDRŽKY a SEDÁTKA
- WCai

ZÁCHODOVÁ MÍSA VČETNĚ SPLACHOVACÍ NÁDRŽKY a SEDÁTKA
zvýšená výška dle dle vyhl.398/2009 Sb.o techn. požadavcích
zabezpečujících bezbariérové užívání staveb
- WCb

ZÁVĚSNÝ KLOZET WC S HLUBOKÝM SPLACHOVÁNÍM, VČ. SEDÁTKA, PŘIPOJOVACÍCH ARMATUR
A PODOMÍTKOVÉHO SYSTÉMU SPLACHOVÁNÍ S TLAČÍTKEM,
- WCbi

ZÁVĚSNÝ KLOZET WC S HLUBOKÝM SPLACHOVÁNÍM, VČ. SEDÁTKA, PŘIPOJOVACÍCH ARMATUR
A PODOMÍTKOVÉHO SYSTÉMU SPLACHOVÁNÍ S TLAČÍTKEM,
zvýšená výška dle dle vyhl.398/2009 Sb.o techn. požadavcích
zabezpečujících bezbariérové užívání staveb
- RŠ

REVIZNÍ ŠACHTA
- KO

ODVOD KONDENZÁTU OD KOTLE
- PPS

PRAČKOVÝ PODOMÍTKOVÝ SIFON
- KZU

KOLENOVÁ ZÁPACHOVÁ UZÁVĚRKA
- ČK

ČISTÍCÍ KUS
- NK

NAPOJENÍ KONDENZÁTU Z ODVĚTRÁNÍ
- PŘ

NAPOJENÍ EL. OHŘÍVAČE, pojistný ventil, vypouštění
- VZ

PŘÍVZDUŠŇOVACÍ VENTIL + DVÍŘKA

ZATEPLENÍ ZÁKLADNÍ ŠKOLY JUBILEJNÍ PARK BUDOVA B			
ČÁST	MÍSTO		
	Znojmo		
D. VÝKRESOVÁ DOKUMENTACE	OBJEDNATEL		
	Město Znojmo		
DÍL	KRESLIL		
	Ing. Roman Zvěřina		
Zdravotně technické instalace	STUPEŇ		
	DPS		
OBJEKT	MĚŘÍTKO		
	1:50		
	Č.ZAK.		
	16_07		
SO 02.1 OPRAVA HYGIENICKÉHO BLOKU - ZTI	VYDÁNO		
	22.1.2019		
NÁZEV VÝKRESU	REVIZE		
	R2		
PŮDORYS 1.NP - KANALIZACE	Č.PARÉ	Č.V.	
	1	D.1.4.05	

