


SITUACE NA PODKLADU KATASTRÁLNÍ MAPY

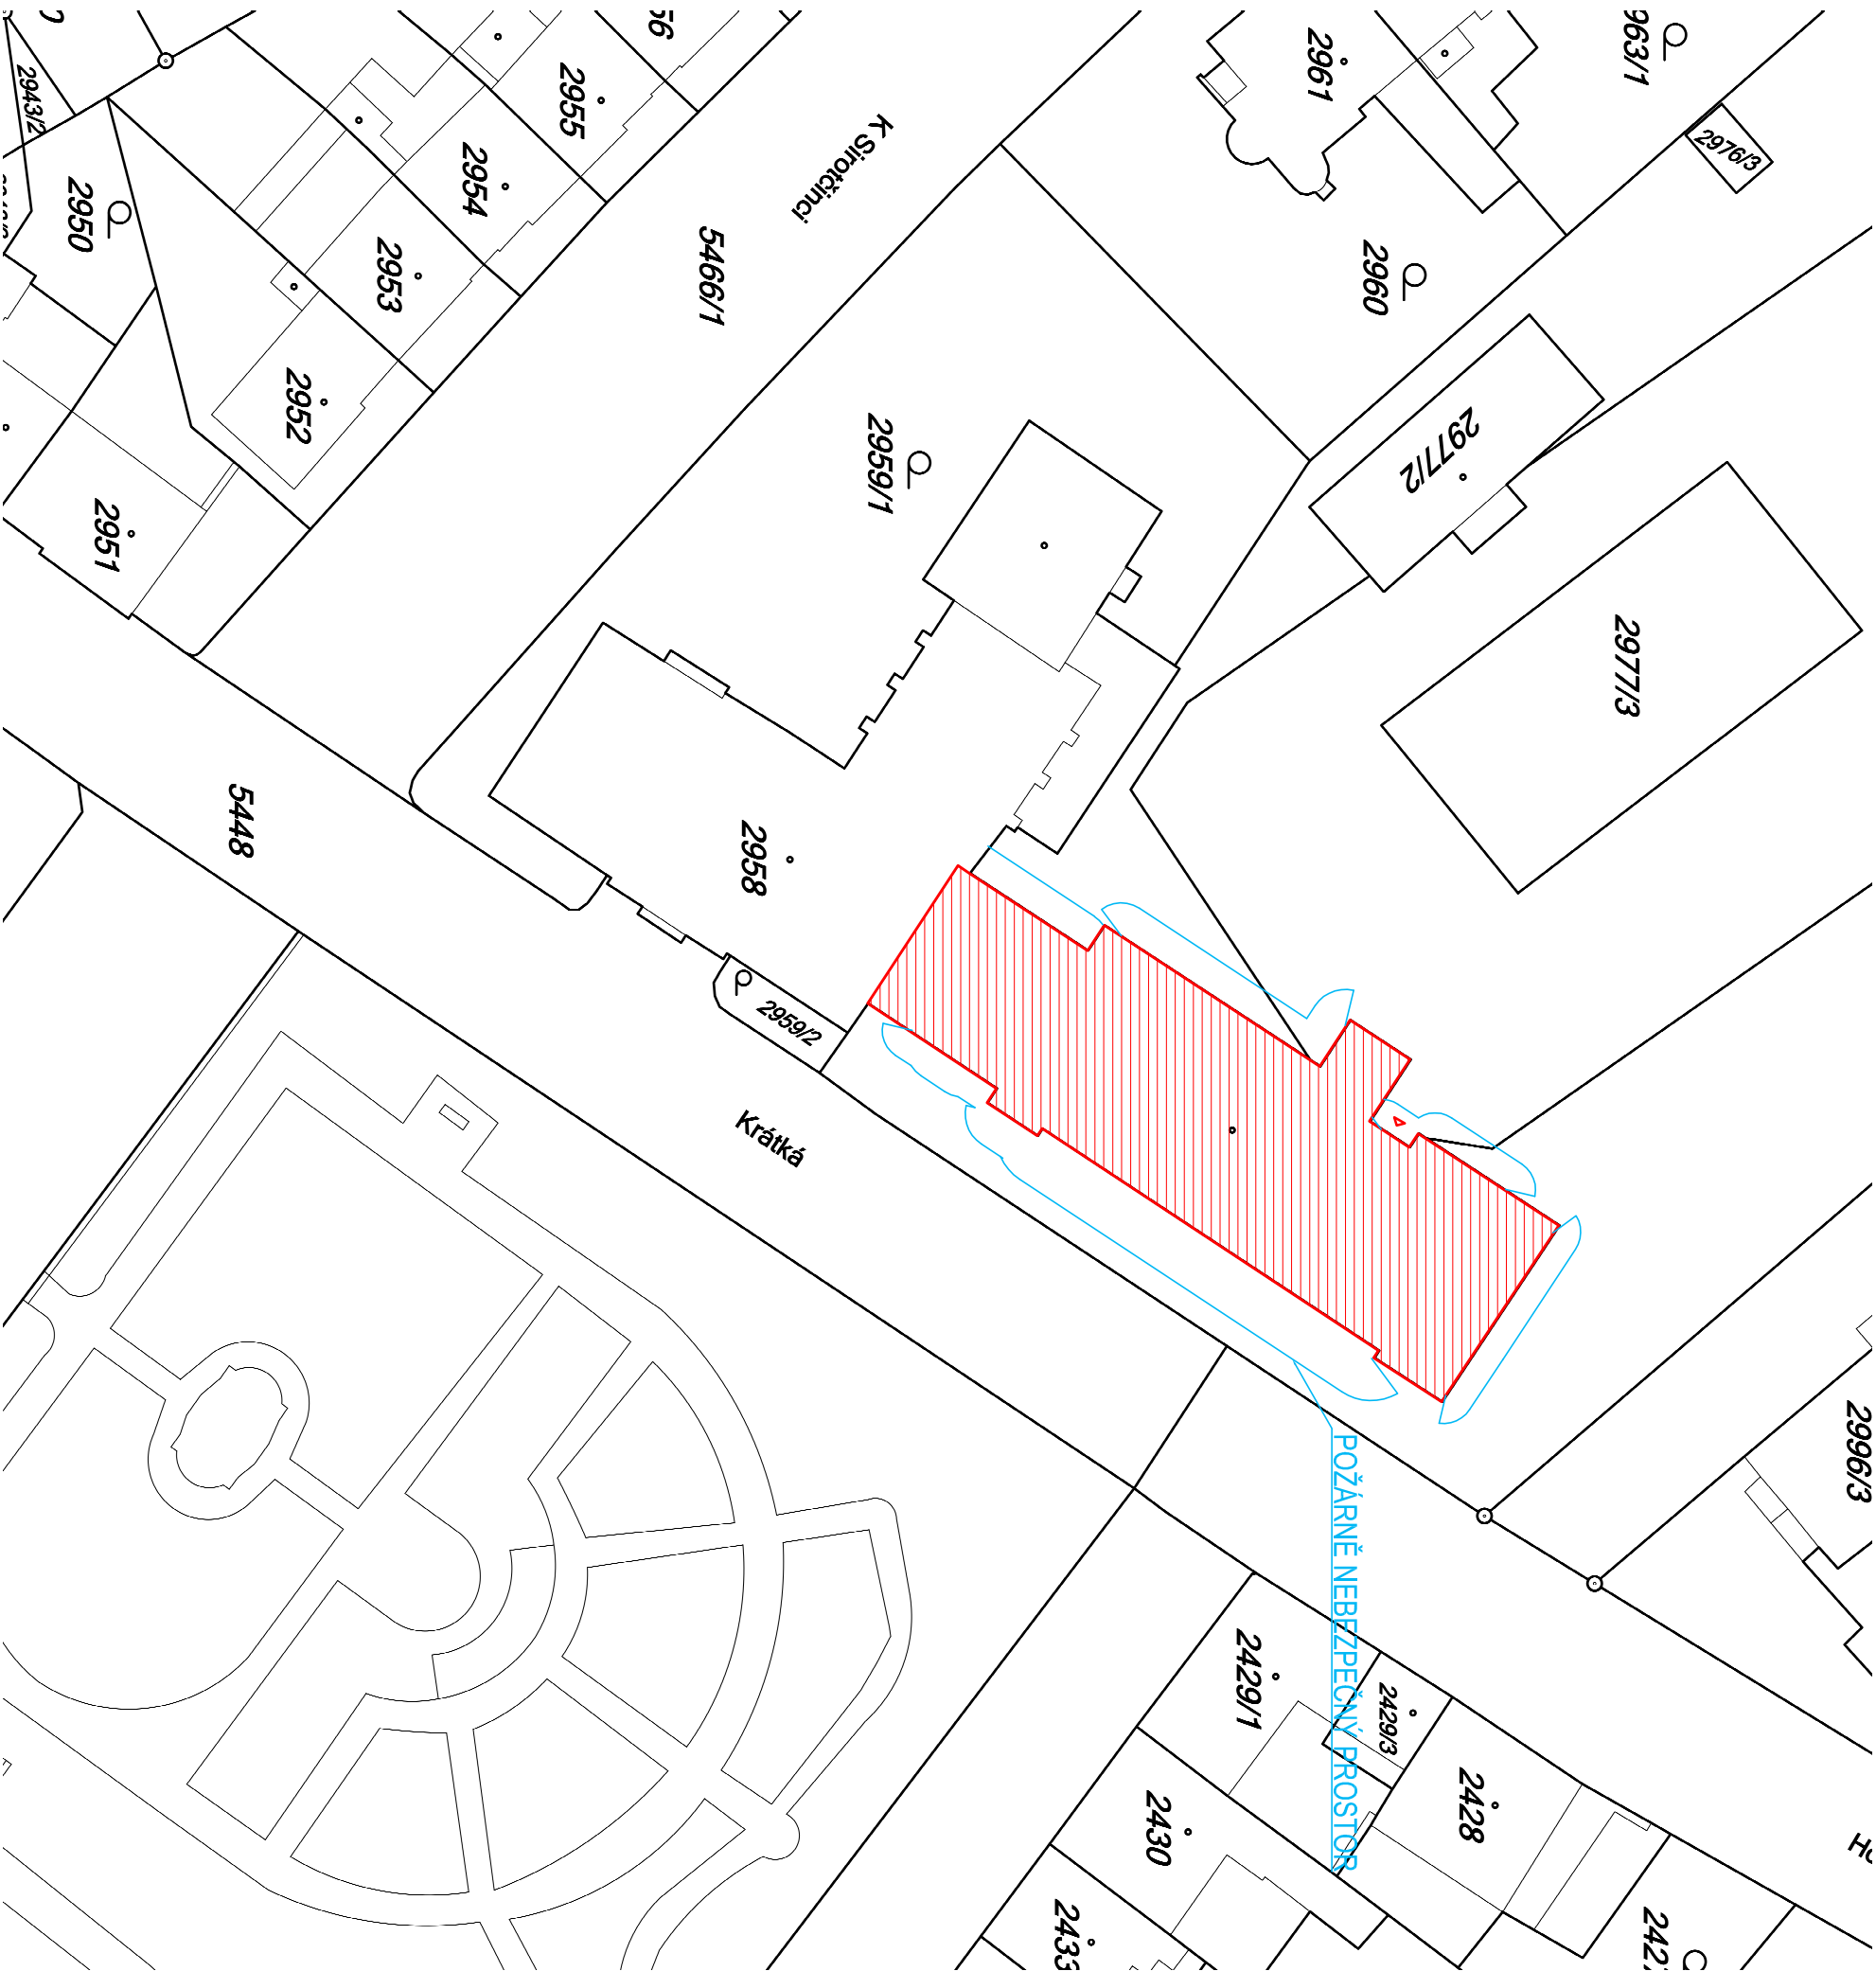

LEGENDA BUDOV

 Zateplovaná přístavba základní školy (budova B)

Kraj:	Jihomoravský	Typy parcel:	KN
Okres:	CZ0647 Znojmo		
Obec:	Znojmo [593711]		
Katastr.území:	Znojmo-město [793418]		

ZATEPLENÍ ZÁKLADNÍ ŠKOLY JUBILEJNÍ PARK BUDOVA B			
ČÁST	MÍSTO		Znojmo
	C. SITUACE STAVBY	OBJEDNATEL	Město Znojmo
Díl	KRESLIL		Ing. Roman Zvěřina
	Architektonicko-stavební	STUPEŇ	DPS
OBJEKT	MĚŘÍTKO		1:500
	Č.ZAK.		16_07
	VYDÁNO		12.9.2016
	REVIZE		R1
SO 01 STAVEBNÍ ČÁST			
NAZEV VYKRESU		Č.PARÉ	1
SITUACE NA PODKLADU KM		C.V. C.01	