


# SITUACE NA PODKLADU KATASTRÁLNÍ MAPY

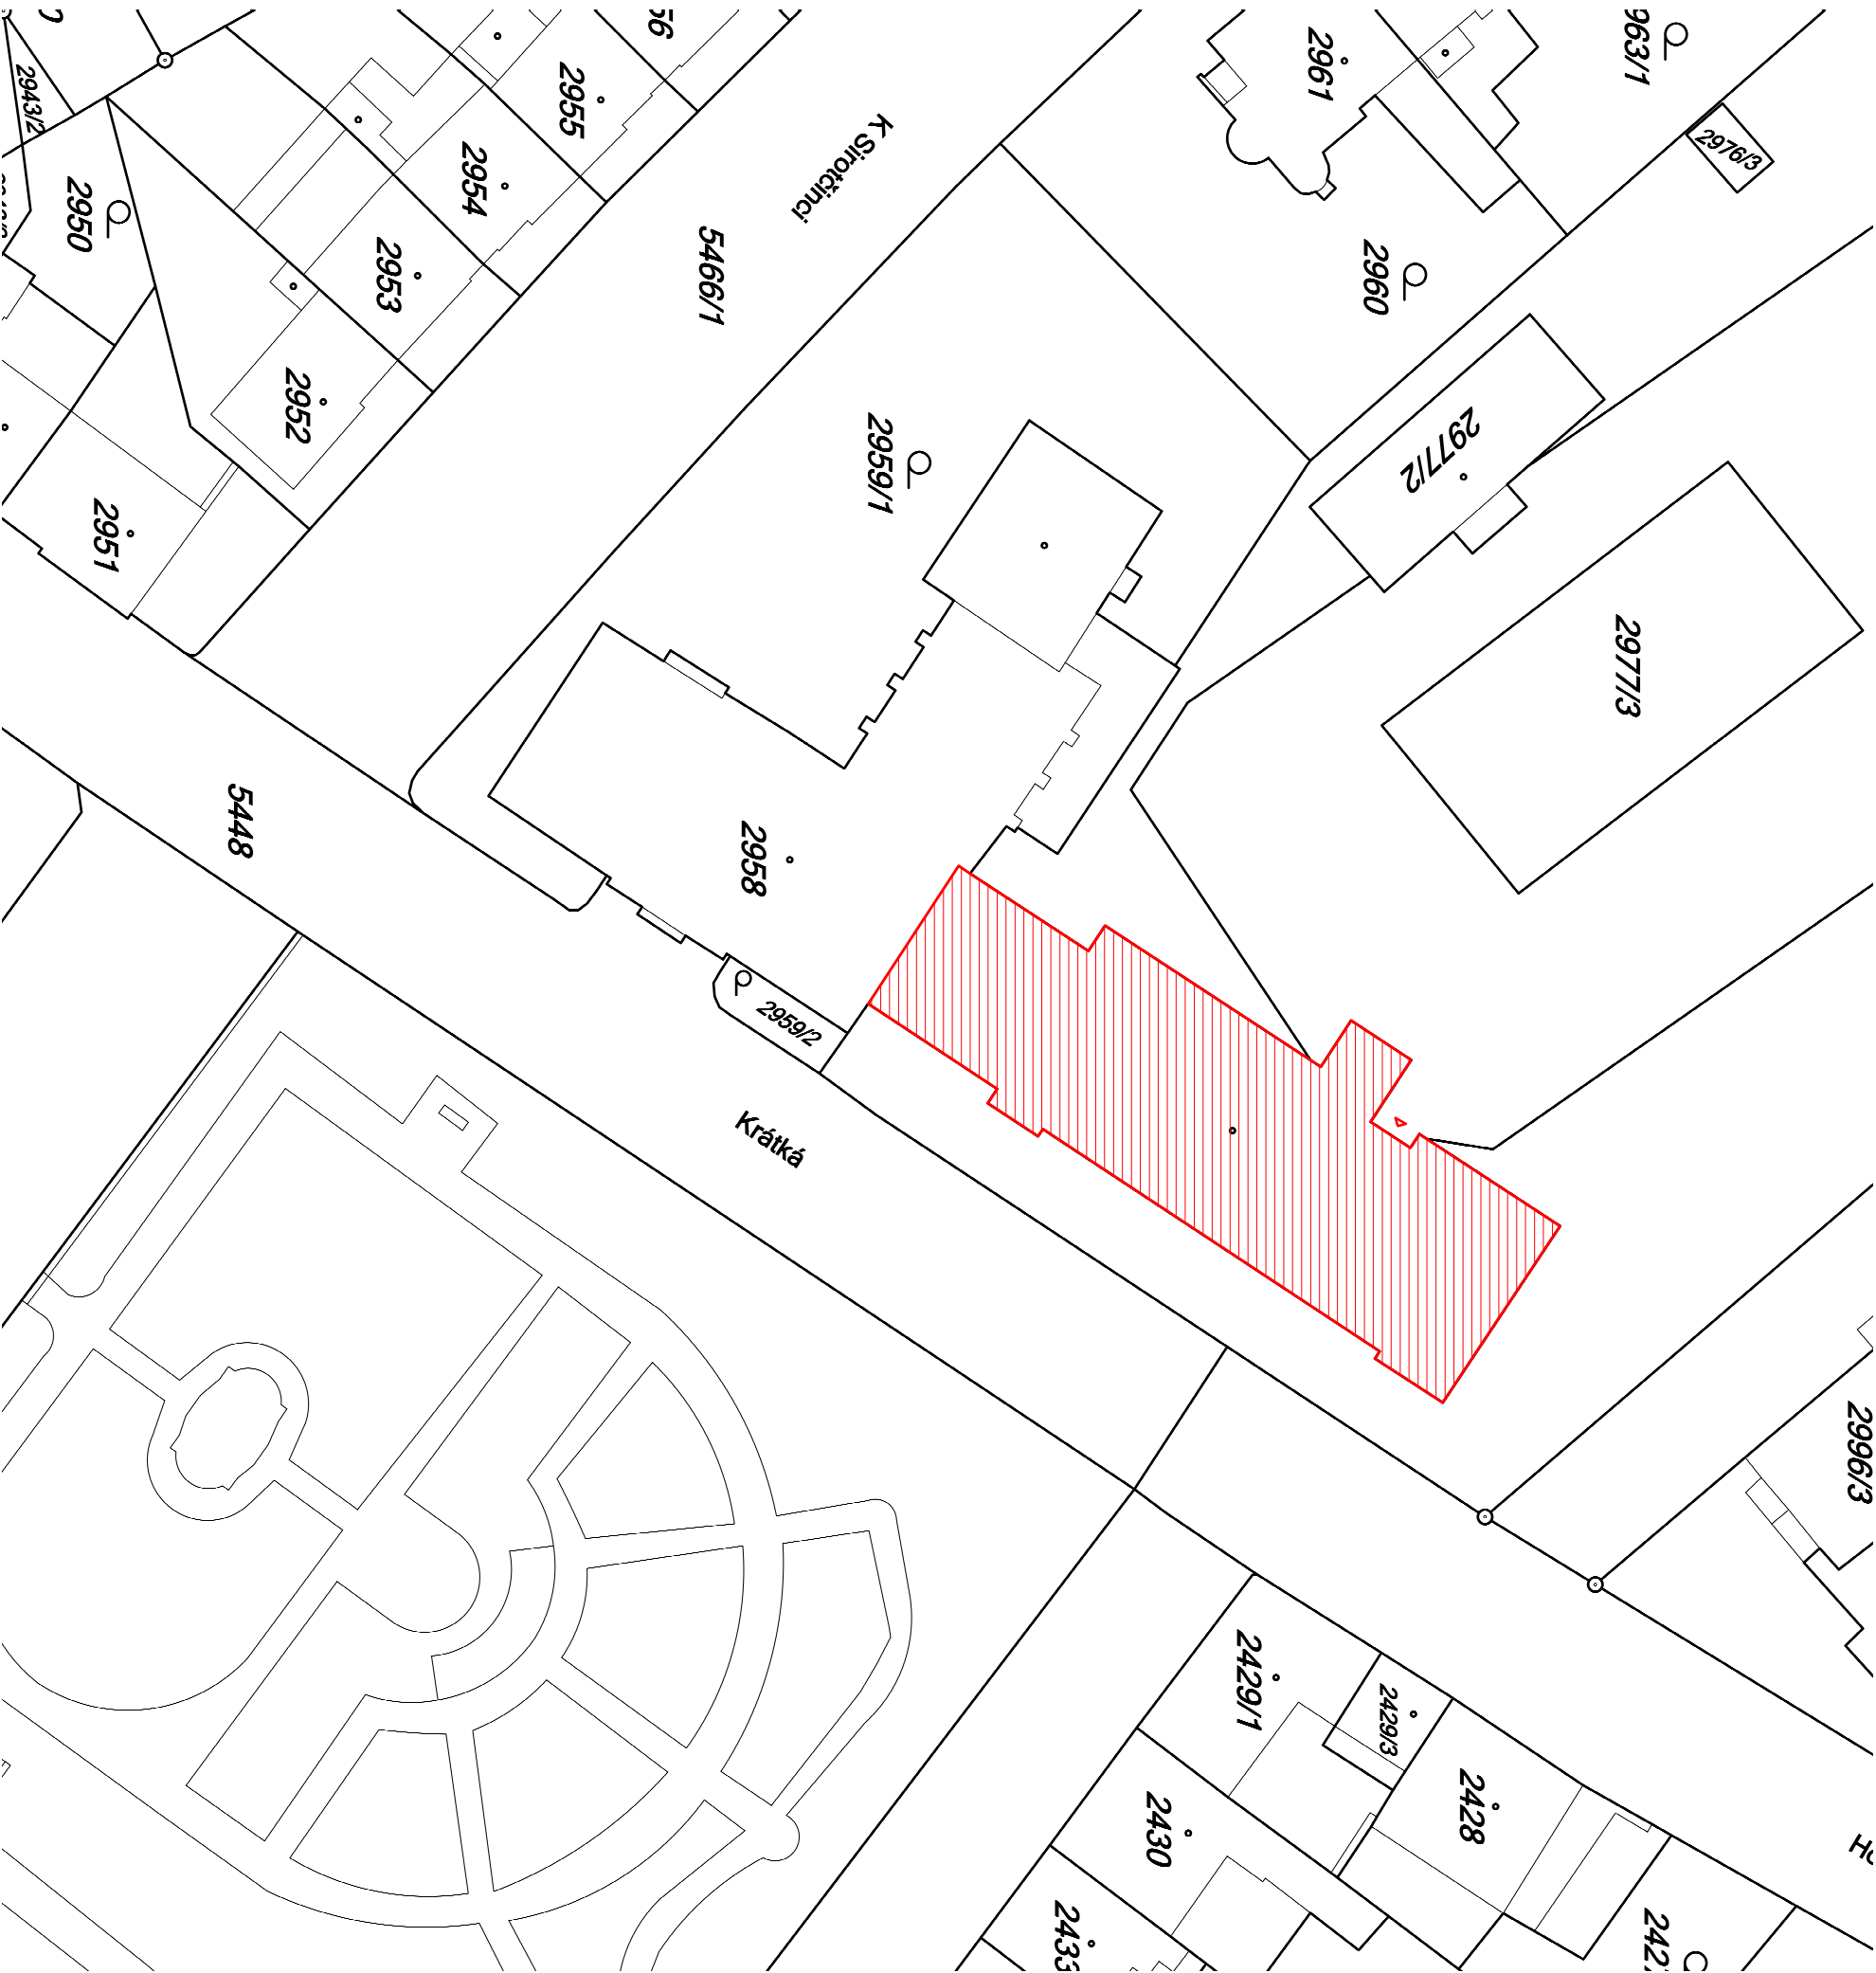

## LEGENDA BUDOV

 Zateplovaná přístavba základní školy (budova B)

Kraj:	Jihomoravský	Typy parcel:	KN
Okres:	CZ0647 Znojmo		
Obec:	Znojmo [593711]		
Katastr.území:	Znojmo-město [793418]		

ZATEPLENÍ ZÁKLADNÍ ŠKOLY			
JUBILEJNÍ PARK BUDOVA B			
ČÁST	MÍSTO	Znojmo	
C. SITUACE STAVBY	OBJEDNATEL	Město Znojmo	
Díl	KRESLIL	Ing. Roman Zvěřina	
Architektonicko-stavební	STUPEŇ	DPS	
OBJEKT	MĚŘÍTKO	1:500	
SO 01 STAVEBNÍ ČÁST		Č.ZAK.	16. 07
		VYDÁNO	12.9.2016
		REVIZE	R1
NÁZEV VÝKRESU		Č.PARÉ	Č.V.
SITUACE NA PODKLADU KM		1	C.01

