


SITUAČNÍ VÝKRES ŠIRŠÍCH VZTAHŮ

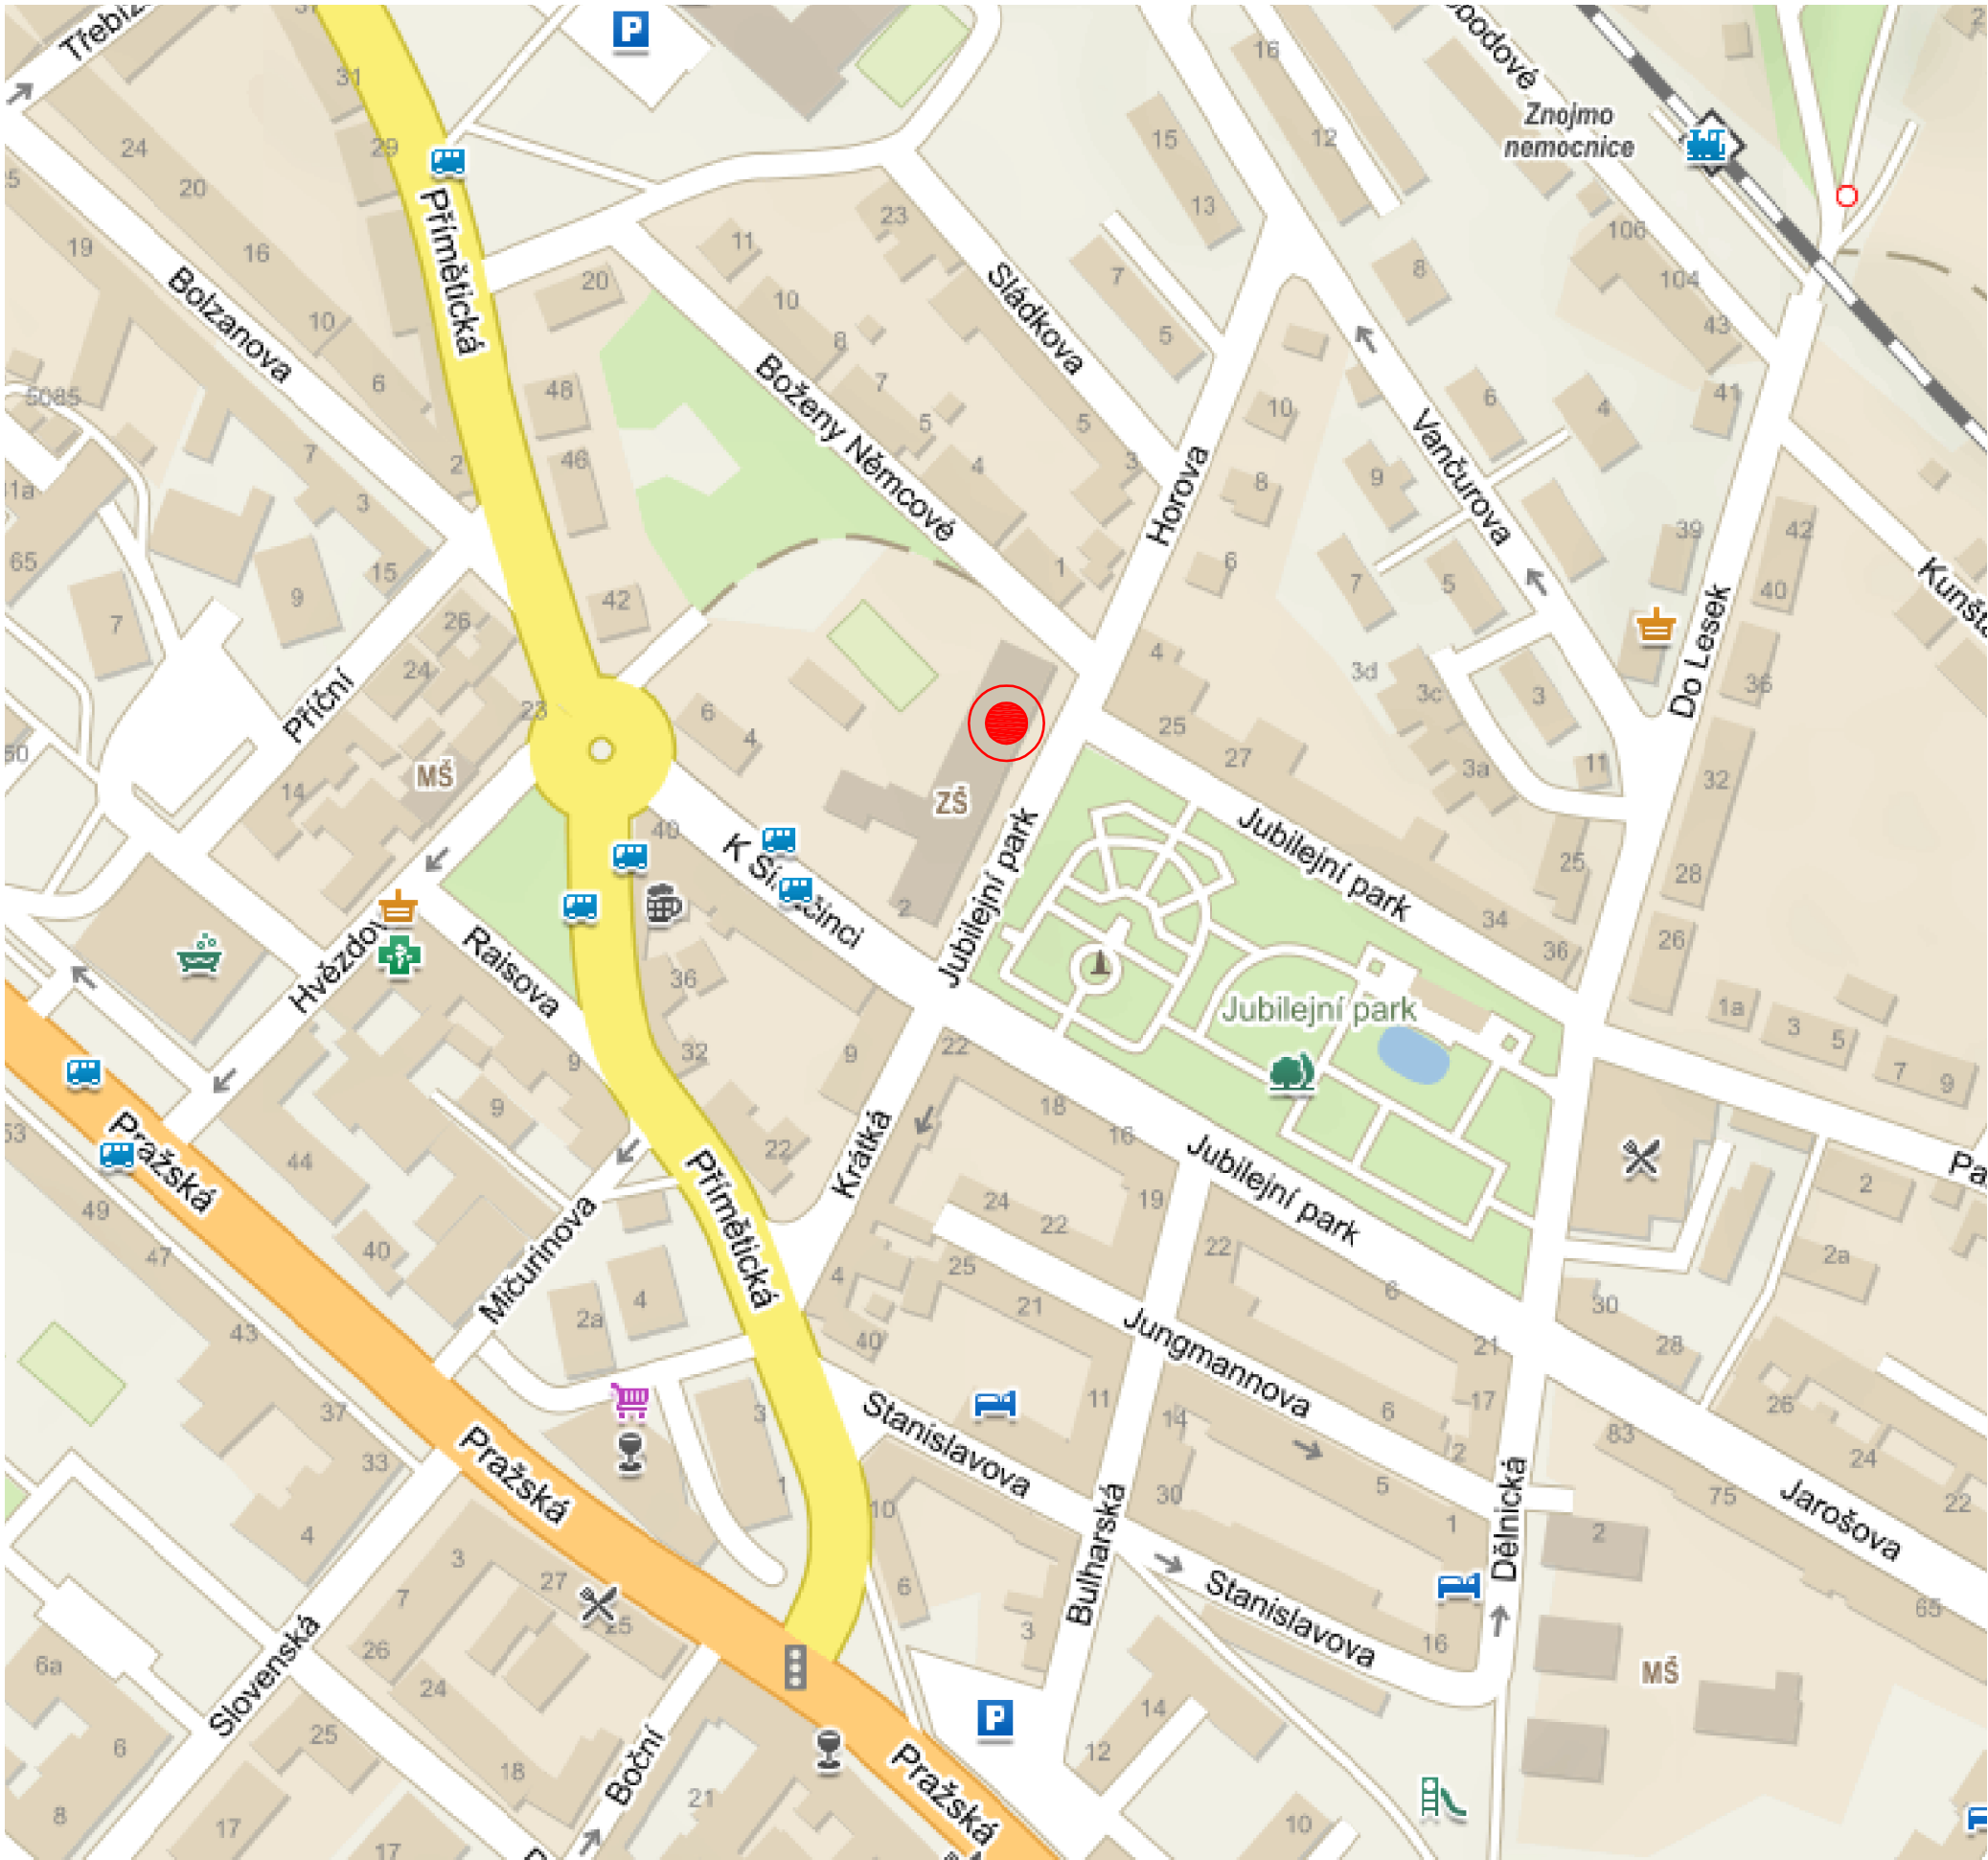

LEGENDA



Kraj:	Jihomoravský	Typy parcel:	KN
Okres:	CZ0647 Znojmo		
Obec:	Znojmo [593711]		
Katastr.území:	Znojmo-město [793418]		

ZATEPLENÍ ZÁKLADNÍ ŠKOLY JUBILEJNÍ PARK BUDOVA B			
ČÁST	C. SITUACE STAVBY	MÍSTO	Znojmo
		OBJEDNATEL	Město Znojmo
DÍL	Architektonicko-stavební	KRESLIL	Ing. Roman Zvěřina
		STUPEŇ	Dokumentace bouracích prací
OBJEKT	SO 00 BOURACÍ PRÁCE	MĚŘÍTKO	
		Č.ZAK.	16_07
		YDÁNO	29.11.2018
		REVIZE	R1
NÁZEV VÝKRESU	SITUAČNÍ VÝKRES ŠIRŠÍCH VZTAHŮ	Č.PARÉ	Č.V.
		1	C.01

