



POHLEDY - NOVÝ STAV


POHLED JIHOVÝCHODNÍ - ULIČNÍ

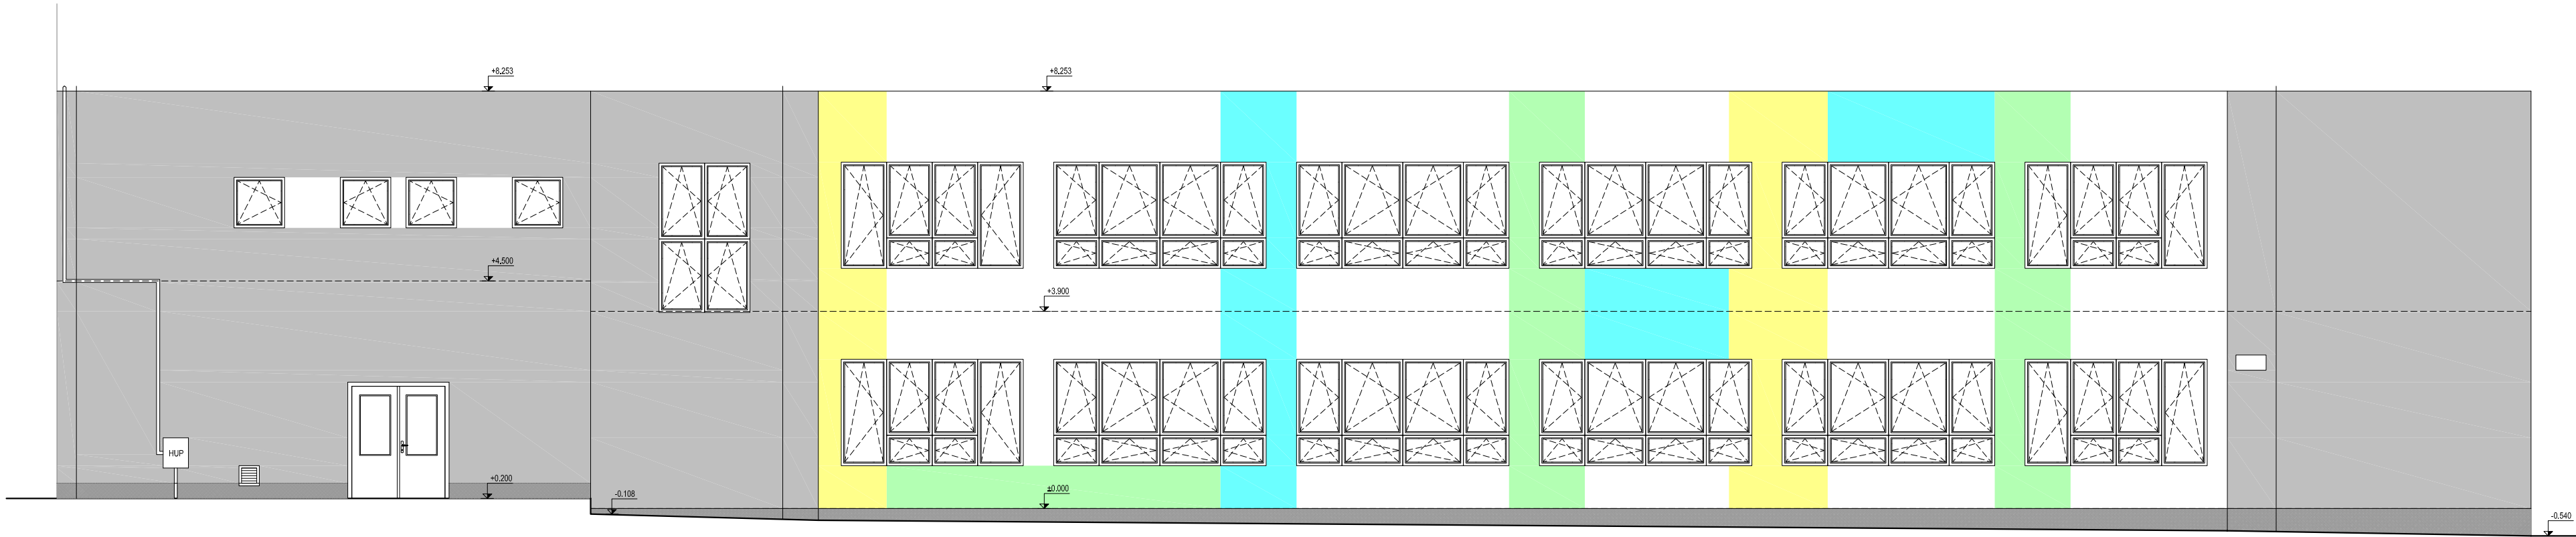

POHLED SEVEROVÝCHODNÍ

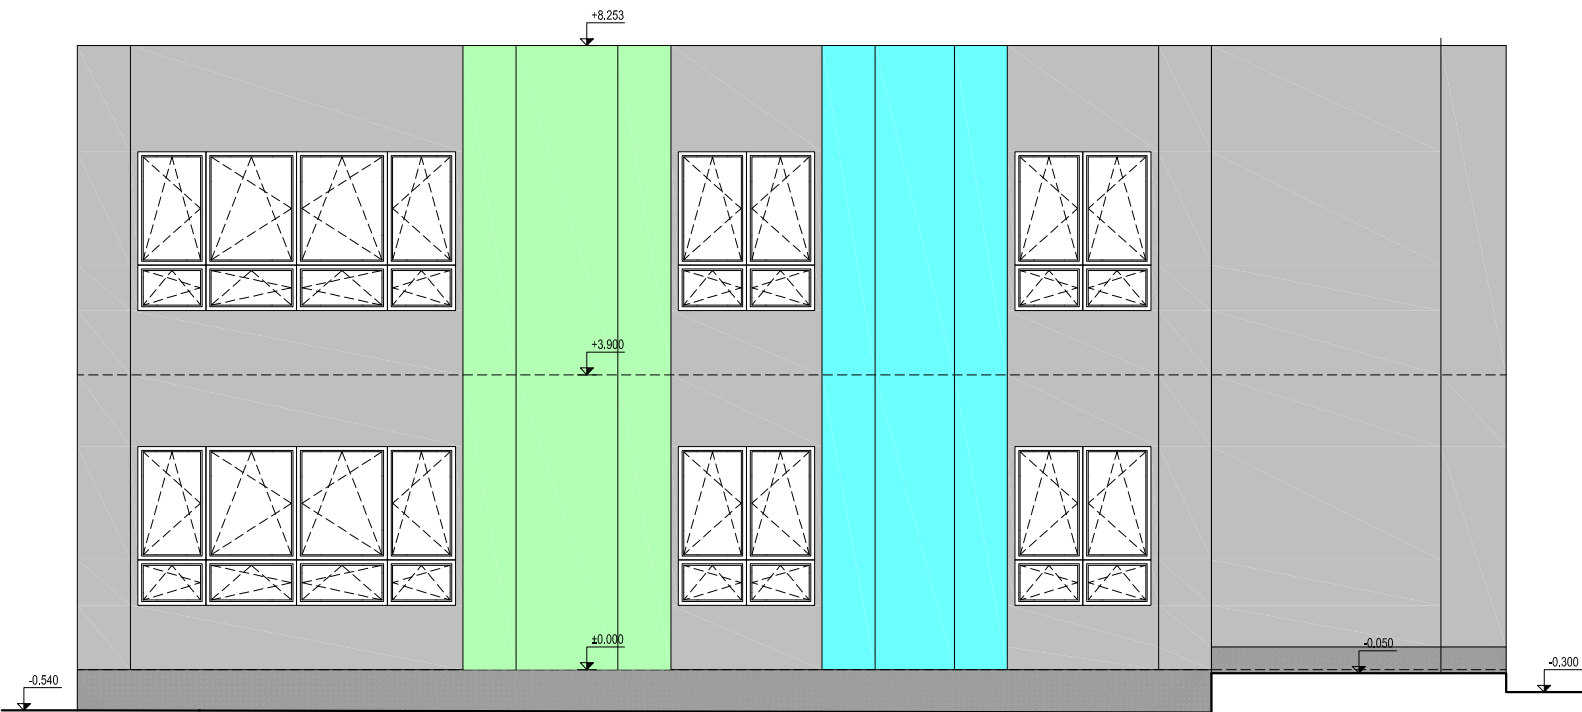

POHLED SEVEROZÁPADNÍ

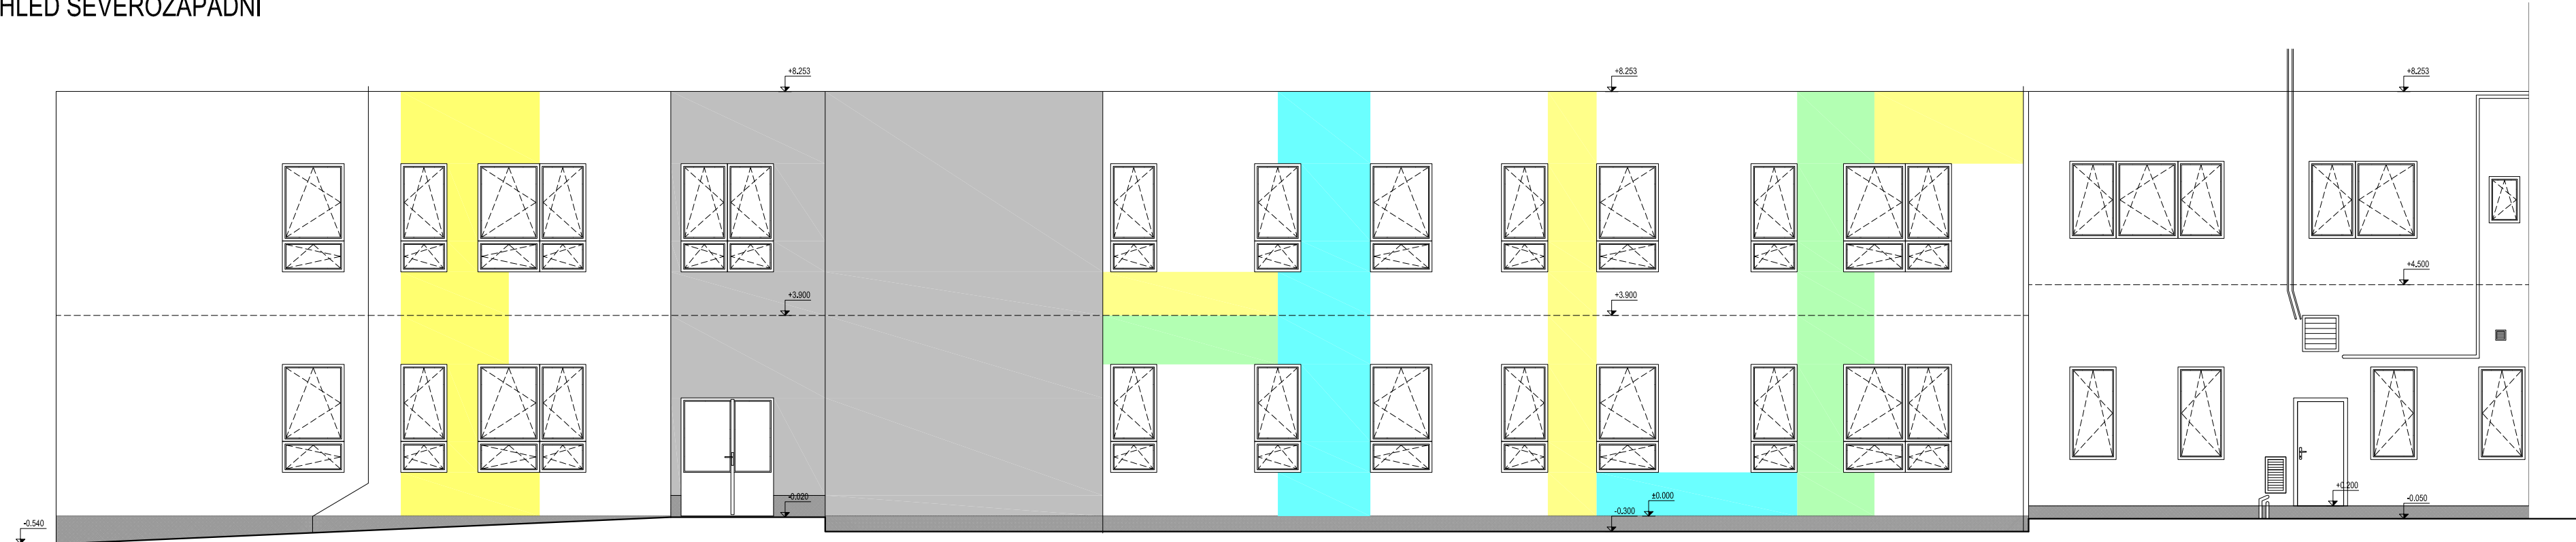

LEGENDA BAREV

- FASÁDNÍ SILIKONOVÁ OMÍTKA 1,5 mm, BARVA BILÁ, ROZTÍRANÁ STRUKTURA
- FASÁDNÍ SILIKONOVÁ OMÍTKA 1,5 mm, BARVA SVĚTLÉ ŠEDÁ, ROZTÍRANÁ STRUKTURA
- FASÁDNÍ SILIKONOVÁ OMÍTKA 1,5 mm, BARVA SVĚTLÉ ŽLTÁ, ROZTÍRANÁ STRUKTURA
- FASÁDNÍ SILIKONOVÁ OMÍTKA 1,5 mm, BARVA SVĚTLÉ ZELENÁ, ROZTÍRANÁ STRUKTURA
- FASÁDNÍ SILIKONOVÁ OMÍTKA 1,5 mm, BARVA SVĚTLÉ MODRÁ, ROZTÍRANÁ STRUKTURA
- FASÁDNÍ SOKLOVÁ OMÍTKA, BARVA SVĚTLÉ ŠEDÁ, MOZAIKOVÁ STRUKTURA

ZATEPLENÍ ZÁKLADNÍ ŠKOLY JUBILEJNÍ PARK BUDOVA B			
ČÁST	MÍSTO		
	Znojmo		
D. VÝKRESOVÁ DOKUMENTACE	OBJEDNATEL		
	Město Znojmo		
DÍL	KRESLIL		
	Ing. Roman Zvěřina		
Architektonicko-stavební	STUPEŇ		
	DPS		
OBJEKT	MĚŘÍTKO		
	1:100		
SO 01 STAVEBNÍ ČÁST	Č. ZAK.		
	16_07		
POHLEDY - NOVÝ STAV	VYDÁNO		
	12.9.2016		
NÁZEV VÝKRESU	REVIZE		
	R1		
Č. PARÉ	Č. V.		
	1 D.09		