


RB – Hlavní rozváděč – OCEP–Z  
doplnění vývodů pro el. kotel  
a pro tepelné čerpadlo dle výkresu č. 100

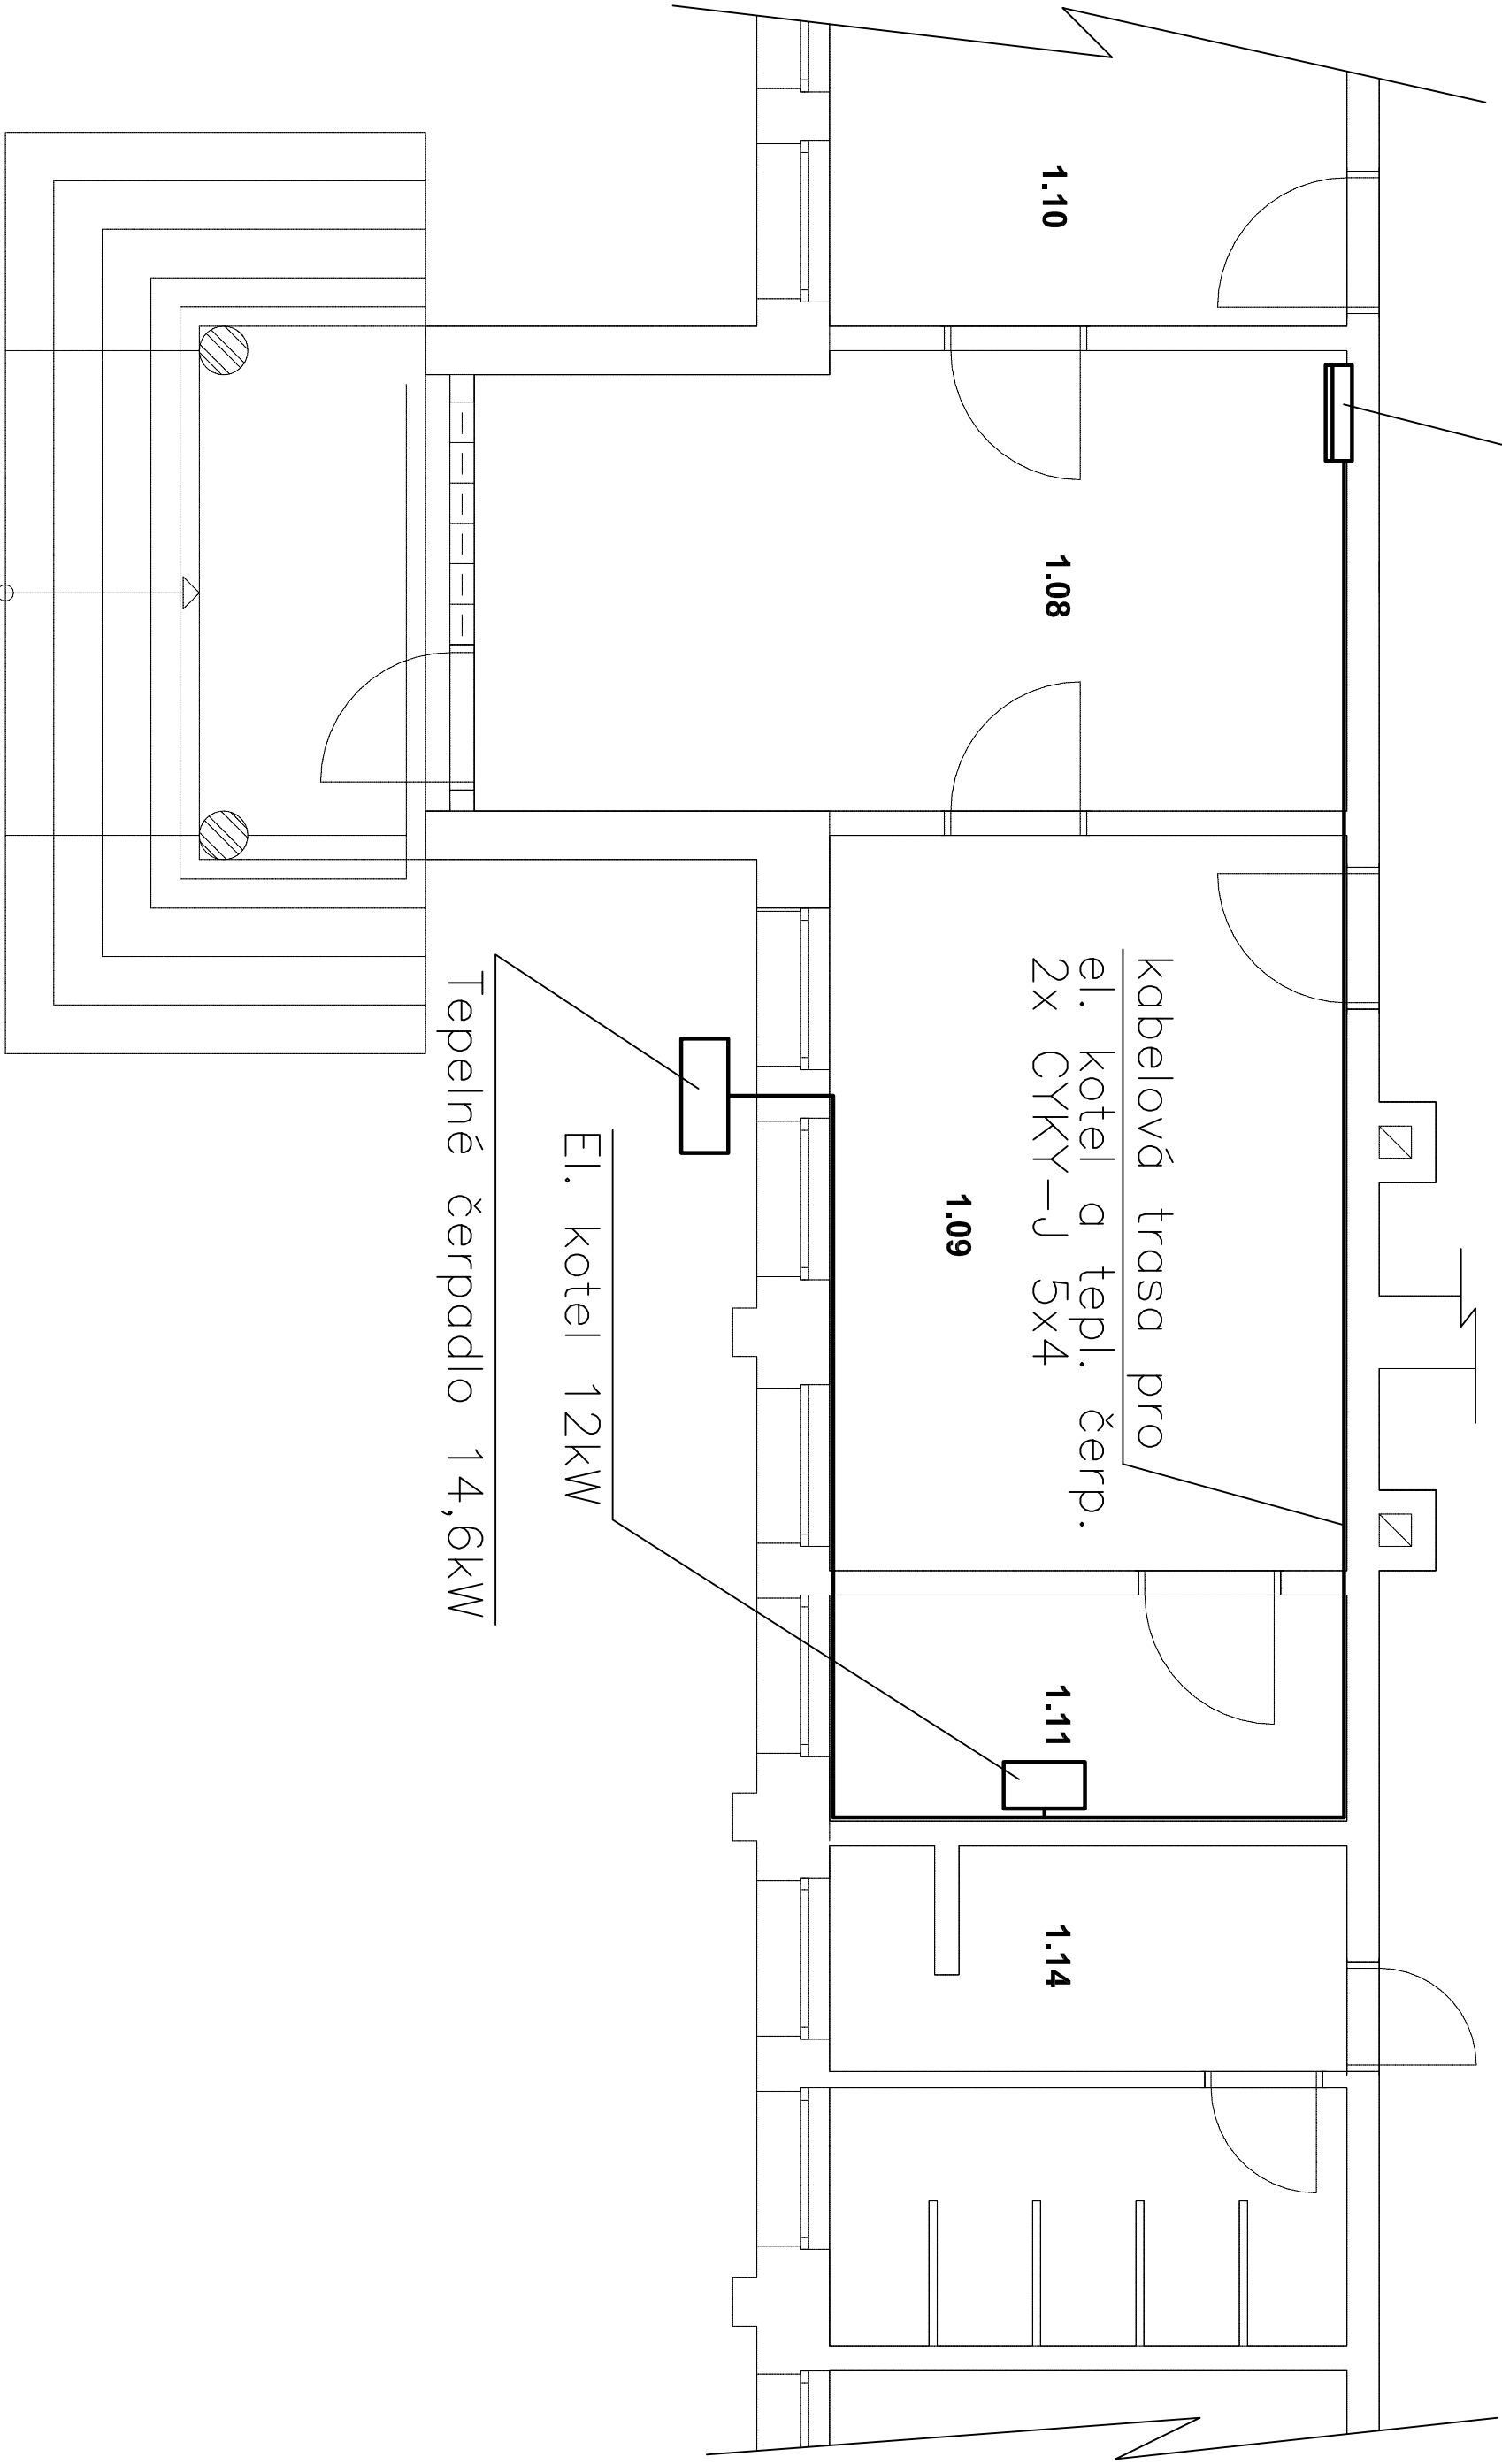

							+ RB	
projektant	kreslil	HIP	investor	akce	výkres	číslo výkresu	stran 1	
08/2018	08/2018	08/2018	Statutární město Ostrava	Rekonstrukce otopné soustavy včetně nového zdroje tepla Městské školy Na Lisčině 689/12a, Ostrava – Hrušov	Dispoziční schéma kabelového vedení	101	strana 1	
Valenta	Valenta	Ing. Řehoř						