

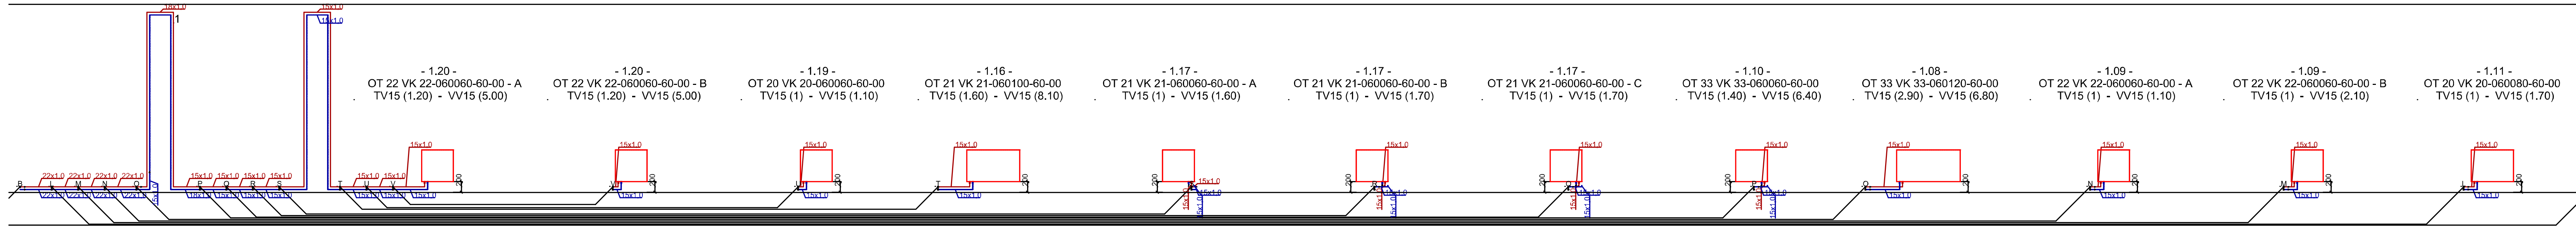


ROZVINUTÝ ŘEZ – MATEŘSKÁ ŠKOLKA

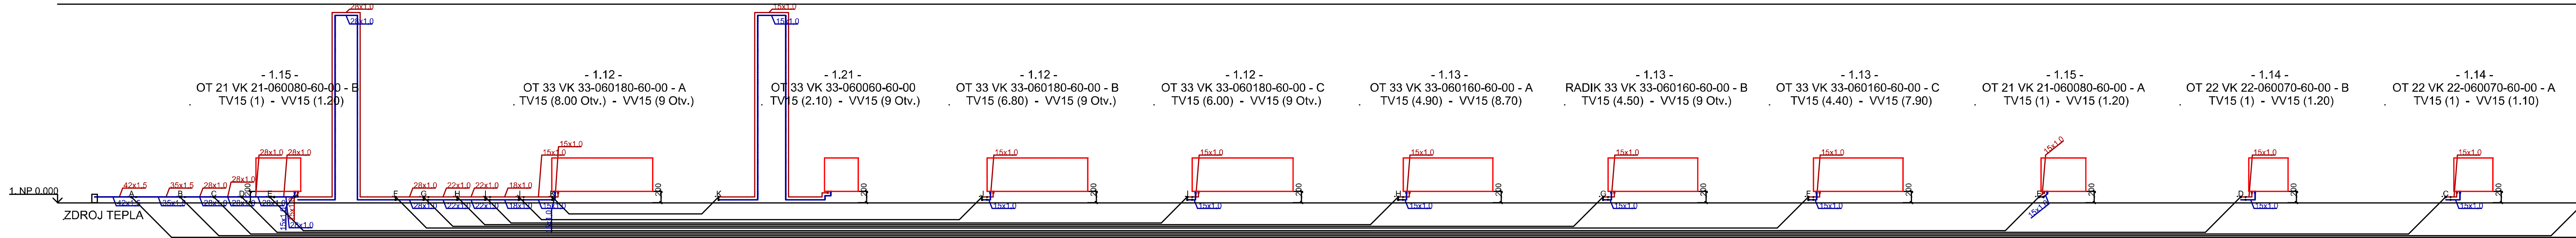

ROZVINUTÝ ŘEZ – SLUŽEBNA POLICIE

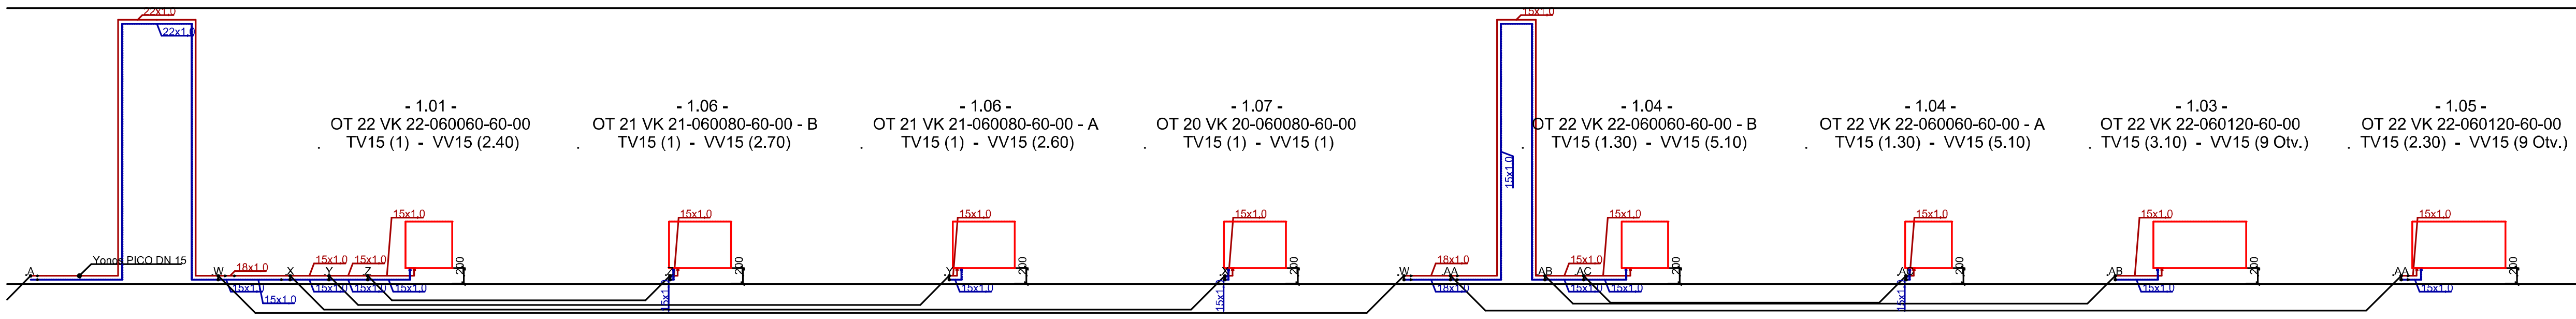

LEGENDA

- NOVÉ VRATNÉ POTRUBÍ Z CU, IZOLACE NAVRŽENA Z PE TRUBIC TL. 25 mm. SPOJOVÁNÍ POTRUBÍ SE PROVEDE LISOVÁNÍM.
- NOVÉ PŘÍVODNÍ POTRUBÍ Z CU, IZOLACE NAVRŽENA Z PE TRUBIC TL. 25 mm. SPOJOVÁNÍ POTRUBÍ SE PROVEDE LISOVÁNÍM.
- NOVÉ TOPNÉ PANELOVÉ TĚLESO



STAVEBNÍK  STATUTÁRNÍ MĚSTO OSTRAVA PROKEŠOVO NÁMĚSTÍ 1803/8 729 30 OSTRAVA - MORAVSKÁ OSTRAVA	PROJEKTANT  ING. JAN ŘEHOŘ PODEVŠÍ 175/7 725 28 OSTRAVA-HOŠTÁLKOVICE TEL.: 604 139 207	ZODPOVĚDNÝ PROJEKTANT  ING. JAN ŘEHOŘ PODEVŠÍ 175/7 725 28 OSTRAVA-HOŠTÁLKOVICE ČKAIT 1103832			
STAVBA  REKONSTRUKCE OTOPNÉ SOUSTAVY VČETNĚ NOVÉHO ZDROJE TEPLA MATEŘSKÉ ŠKOLY NA LIŠČINĚ 689/12A OSTRAVA - HRUŠOV		ZAK. ČÍSLO	R0avZ/21/18		
		STUPEŇ  DUR + DSP			
		MĚŘÍTKO	1:50	DATUM	07/2018
		VÝKRES Č.		KOPIE Č.	
OBSAH  ROZVINUTÝ ŘEZ	102				
DÍL  D.1.4 TECHNIKA PROSTŘEDÍ STAVEB - ÚT					