


LEGENDA MAR

 Kabelový žlab 62/50mm, pro silnoproud nebo slaboproud

 Elektrický rozvaděč

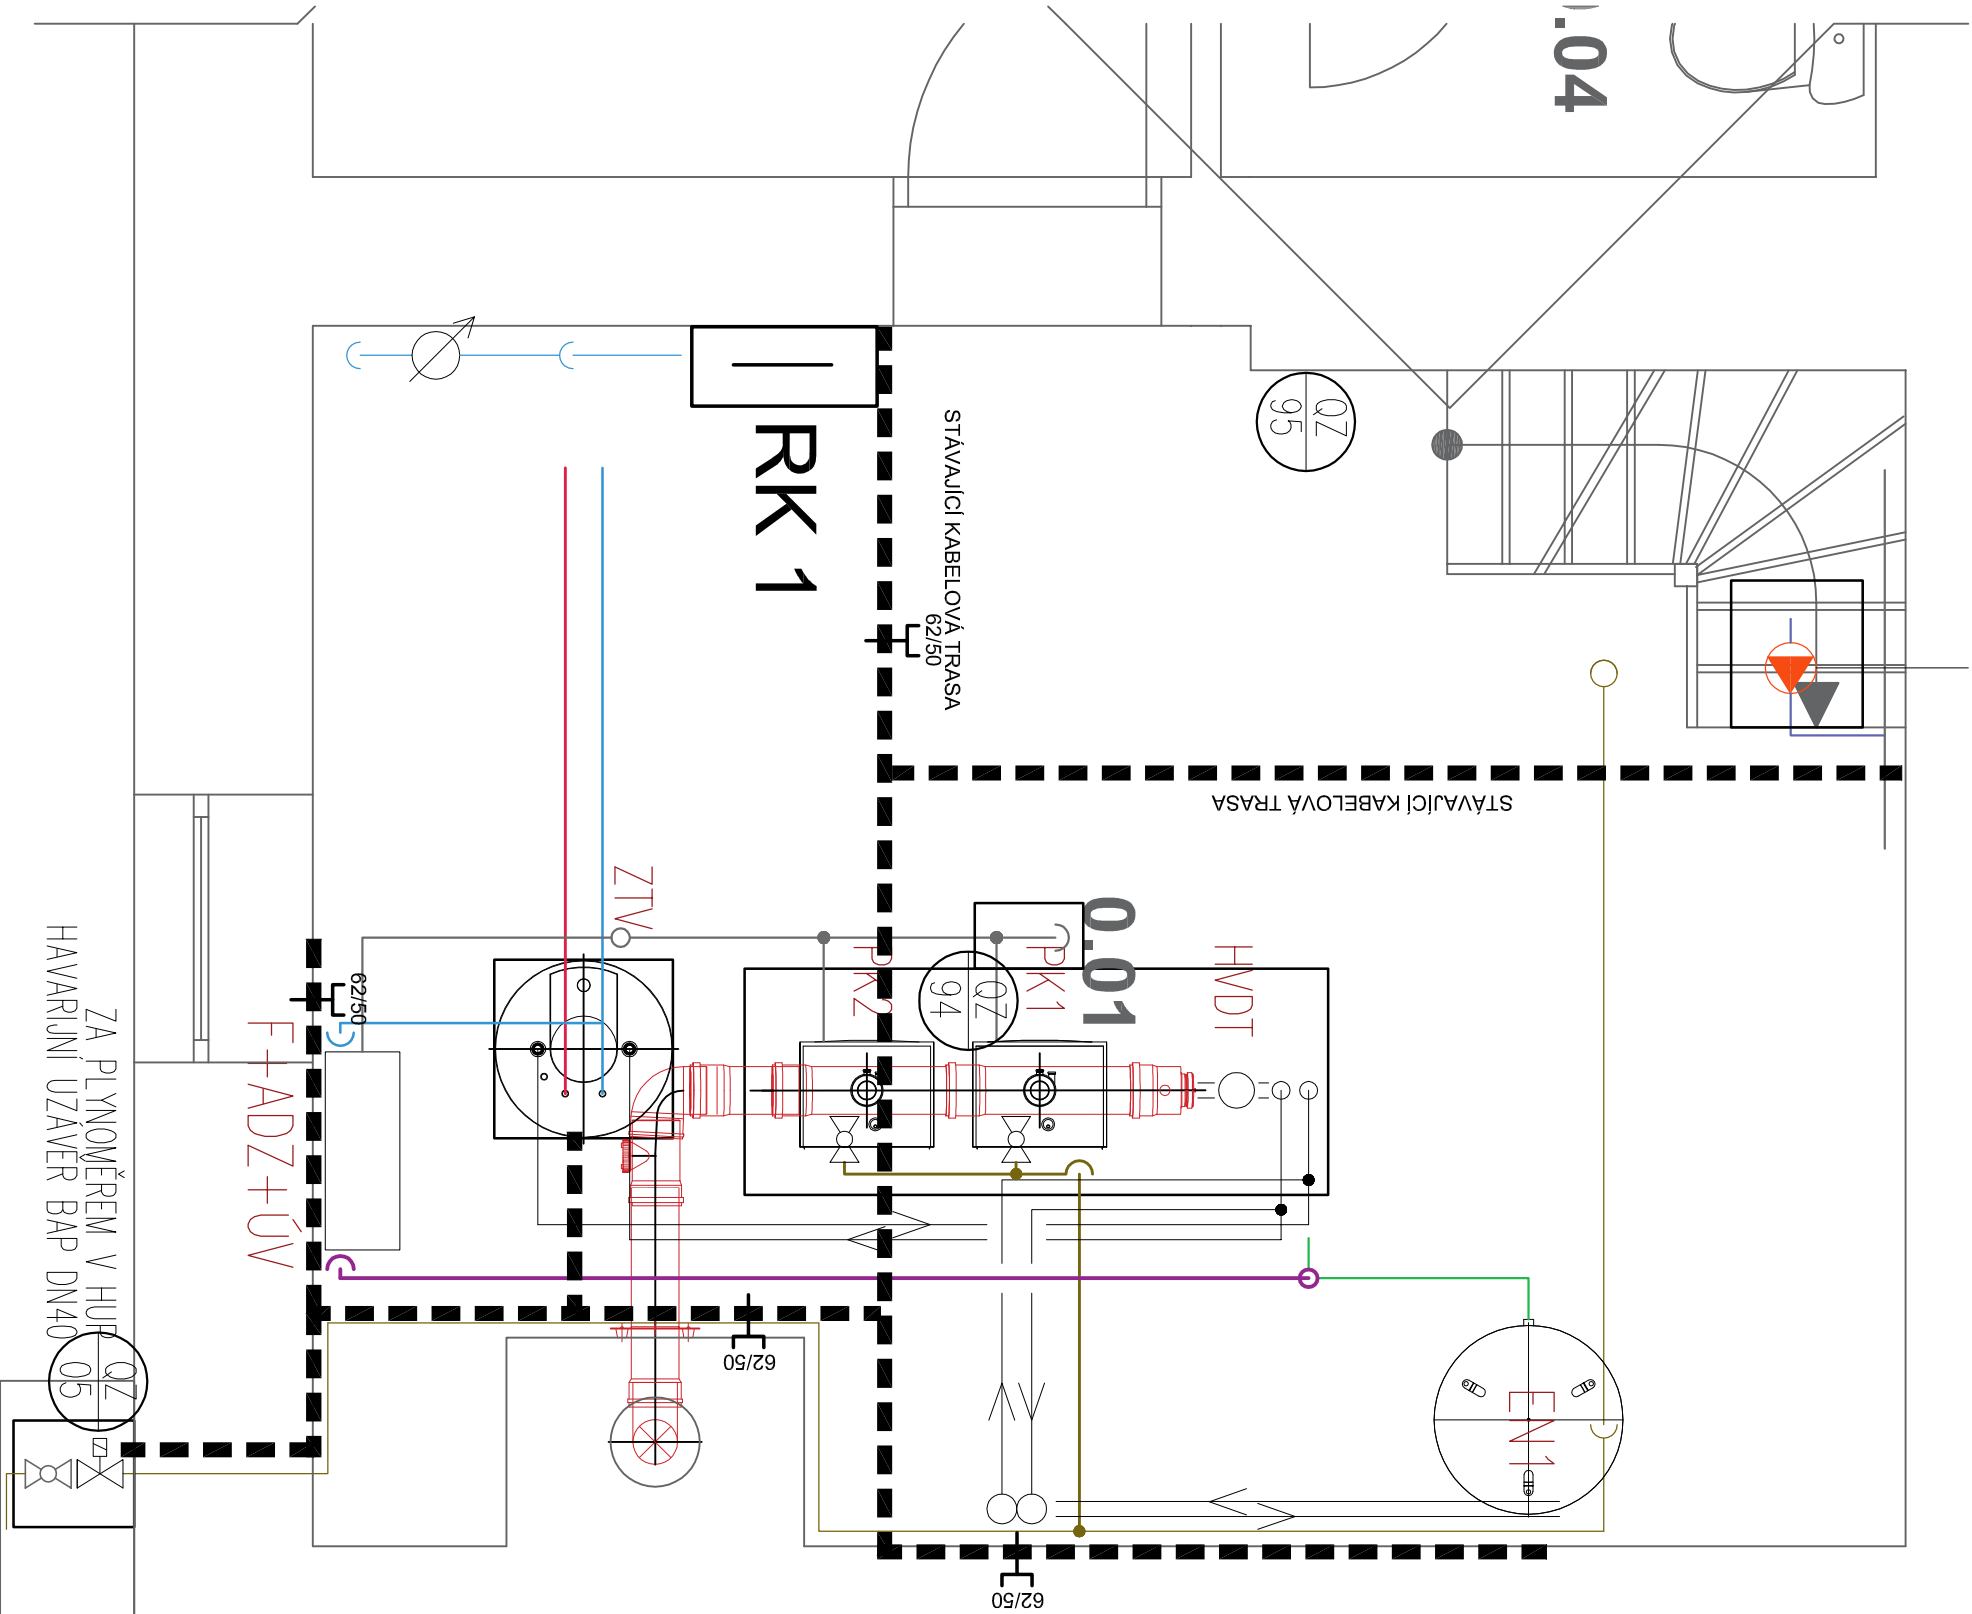

VEDOUcí ÚKOLU:		NAVRHOVAL:	VYPRACOVAL:	KONTROLOVAL:	<div><div><div></div></div><div>PASSIVE ARCHITECTURE</div><div>Přemysla Otakara II., 2476, Uherský Brod 688 01 tel.: +420 774 951 722, mail: betek@passarch.cz</div></div>				
ING. M. BĚŤÁK		ING. J. MATĚJČÍČEK	ING. J. MATĚJČÍČEK	ING. M. BĚŤÁK					
INVESTOR: Město Uherský Brod, Masarykovo náměstí 100, 688 01 Uherský Brod									
NÁZEV AKCE:									
MŠ HAVŘICE - REKONSTRUKCE KOTELNY									
						JMÉNO SOUBORU:		-	
						MÍSTO STAVBY:		Uherský Brod	
						POČET A4:		2x A4	
STUPĚŇ:		PPS							
DATUM:		11/2018							
NÁZEV VÝKRESU:		DISPOZICE KOTELNY		MĚŘÍTKO:	ČÍSLO VÝKRESU:				
1:50		04							