


VZOROVÝ PŘÍČNÝ ŘEZ II  
(VPŘ II)  
KM 0,069 79 (K1)  
(úsek 2)

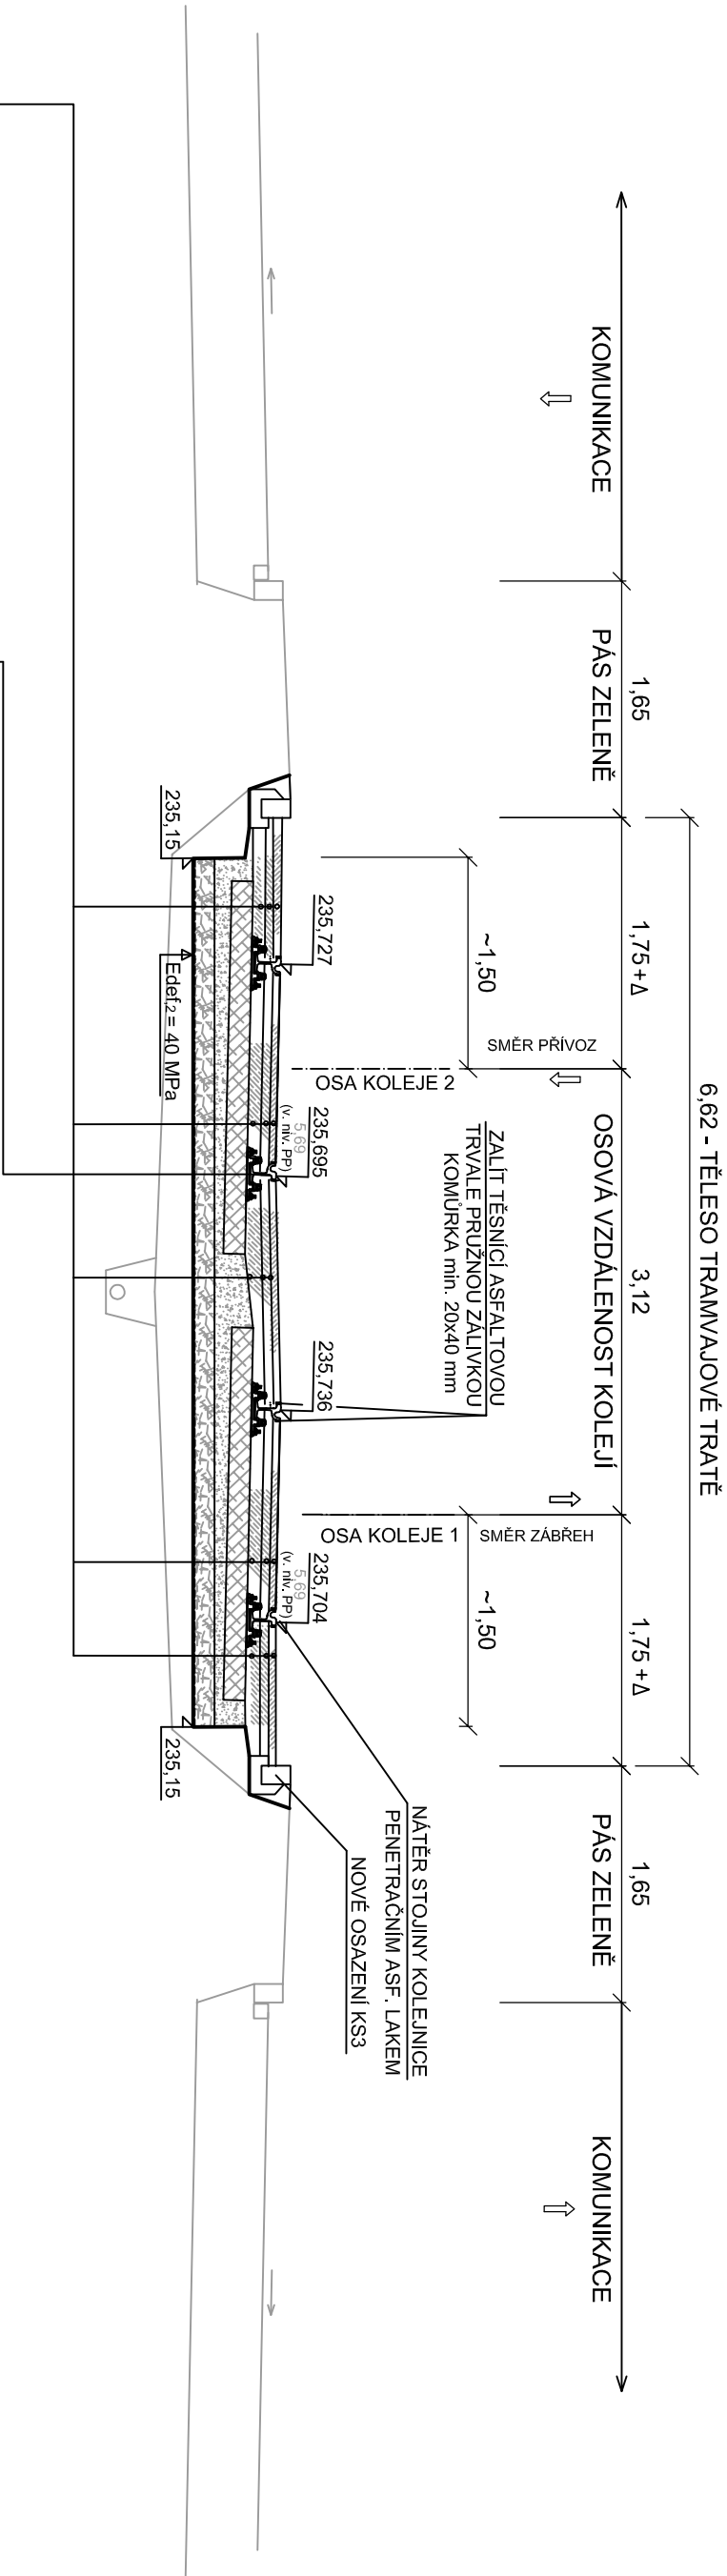

ODSTRANĚNÍ PANEL. KRYTU TRATĚ, DEMONTÁŽ KOL. SVRŠKU + ODSTRANĚNÍ KON. VRSTEV DLE POTŘEBY			
SKLADBA NOVÉ KONSTRUKCE :			
KOLEJNICE žlábková tv. 57R1	-	180 mm	
PRAŽEC DŘEVĚNÝ BUKOVÝ (rozdělení "c")	BK I	150 mm	
DRCENÉ KAMENIVO fr.32/63	DK B1	50 mm (mezi pražci 200 mm)	
DRCENÉ KAMENIVO fr.32/63	DK B1	150 mm	
SEPARAČNÍ TKANÁ GEOTEXTILIE min. 30 kN/m	-	-	
		Σ	530 mm

SKLADBA NOVÉ KONSTRUKCE KRYTU TT :			
ASFALTOVÝ BETON STŘEDNĚZRNNÝ MODIFIK.	ACO 11 S (ABS I), PmB 25/55-65	50 mm	
SPOJOVACÍ POSTŘÍK ASFALT. MODIFIK.	PS	0,3-0,5 kg/m <sup>2</sup>	
ASFALTOVÝ BETON HRUBOZRNNÝ MODIFIK.	ACL 16 S (ABH I), PmB 25/55-65	60 mm	
SPOJOVACÍ POSTŘÍK ASFALTOVÝ	PS	0,5 kg/m <sup>2</sup>	
OBALOVANÉ KAMENIVO HRUBOZRNNÉ	ACP 16+ (OKH I) 50/70	70-100 mm	
		Σ	180-210 mm
DRCENÉ KAMENIVO fr.32/63	DK B1	200 mm (50 mm pod pražci)	
DRCENÉ KAMENIVO fr.32/63	DK B1	150 mm	
SEPARAČNÍ TKANÁ GEOTEXTILIE min. 30 kN/m	-	-	

Vypracoval	Schválil	Ing. Vlastimil Šmířák Zelená 3027/41 702 00 Ostrava - Moravská Ostrava
Ing. Šmířák	Ing. Šmířák	
Místo: k.ú. Vítkovice	Objednatel: DP Ostrava a.s.	
Stavba:	Oprava tramvajové tratě na ulici Závodní, v úseku Sovova – Bezejmenná a v úseku Rudná - Na Obvodu	
Název:	VZOROVÝ PŘÍČNÝ ŘEZ II - úsek 2	
	Datum	02/2018
	Stupeň	DSP+RDS
	Formát	2xA4
	Měřítko 1:50	č. Výkresu E.3.2

Výškový systém B.p.v.