POHLED Z UL. 28.ŘÍJNA - JIŽNÍ - STÁVAJÍCÍ STAV

LEGENDA - STÁVAJÍCÍ STAV

1 - STÁVAJÍCÍ FASÁDA - UMĚLÝ KÁMEN, ODSTRANIT V CELÉ PLOŠE
2- OSTĚNÍ OKEN V PARTERU - UMĚLÝ KÁMEN, ODSTRANIT V CELÉ PLOŠE
3 - OCELOVÝ HÁČEK - DEMONTÁŽ
4 - HROMOSVOD - ZACHOVAT, PO OPRAVĚ OMÍTKY OČISTIT, PŘÍPADNA OPRAVA ÚCHYTU
5 - FASÁDA VÁPENNÁ OMÍTKA/VÁPENOCEMENTOVÁ OMÍTKA - OPRAVA V CELÉ PLOŠE
6 - OCELOVÝ ÚCHYT PRO TROLEJE , NEVYUŽITÉ BUDOU DEMONTOVÁNY, VYUŽITÉ BUDOU OŠETŘENY PROTI KOROZY
7 - OCELOVÝ ÚCHYT RPO TROLEJE, OŠETŘIT PROTI KOROZI
8 - OCELOVÝ ÚCHYT RPO TROLEJE, OŠETŘIT PROTI KOROZI
9 - OCELOVÝ ÚCHYT RPO TROLEJE, OŠETŘIT PROTI KOROZI
10 - POULIČNÍ OSVĚTLENÍ
11 - REKLAMA - PŘED OPRAVOU OMÍTEK DEMONTÁŽ A ZPĚTNÁ MONTÁŽ
12 - OCELOVÉ ÚCHYTYN ZDOBNÉ PRO VLAJKY - DEMONTÁŽ A ZPĚTNÁ MONTÁŽ PO OPRAVĚ
13 - KARTUŠE V PODOBĚ HLAVY, OPRAVA, ZACHOVÁNÍ.
14 - INFORMAČNÍ TABULE - PŘED OPRAVOU OMÍTEK DEMONTÁŽ A PO OPRAVĚ OMÍTEK ZPĚTNÁ MONTÁŽ
15 - REKLAMA - DEMONTÁŽ PO OPRAVĚ OMÍTEK ZPĚTNÁ MONTÁŽ
16 - INFORMAČNÍ TABULE - DEMONTÁŽ
17 - ROZVODNNÁ SKŘÍŇ - OPRAVA S NÁTĚREM
18 - ROZVODNNÁ SKŘÍŇ - OPRAVA S NÁTĚREM
19 - STÁVAJÍCÍ POPELNÍK DEMONTÁŽ A PO OPRAVĚ FASÁDY ZPĚTNÁ MONTÁŽ
20 - ŘÍMSA UMĚLÝ KÁMEN - ODSTRANĚNÍ, PŘED ODSTRANĚNÍM NUTNO VYMĚŘIT PROFILACI A UDĚLAT OCELOVOU ŠABLONU
21 - OSTĚNÍ OKEN ODSTRANIT- PŘED ODSTRAŇĚNÍM NUTO VYMĚŘIT PROFILACI A UDĚLAT OCELOVOU SABLONU
22 - OPLECHOVÁNÍ FASÁDY A SLOUPŮ VSTUPNÍHO PARTÉRU - NEREZ PLECH - DEMONTÁŽ, VČETNĚ VSTUPU
23 - EL. KABEL PRO TROLEJE - UPRAVIT PO DOHODĚ SE STAVEBNÍKEM
24 - POZINKOVANÉ ÚCHYTY PRO REKLAMU - DEMONTÁŽ
25 - STÁVAJÍCÍ REKLAMA - DEMONTÁŽ A PO OPRAVĚ OMÍTEK ZPĚTNÁ MONTÁŽ
26 - KOVOVÉ ZÁBRADLÍ - DEMONTÁŽ, ZÁMEČNICKÁ OPRAVA, NÁTĚR - KOVÁŘSKÁ ČERŇ A OPĚTOVNÁ MONTÁŽ NA CHEMICKOU KOTVU NOVĚ OASAZENÉ TYČE, DO KONSTRUKCE STĚN A KRAKORCE
27 - ŘÍMSA - OPRAVA V CELLÉM ROZSAHU
28 - OKENNÍ VÝKLADCE DEMONTÁŽ
29 - SEKČNÍ VRATA STÁVAJÍCÍ - CELKOVÁ REKONSTRUKCE
30 - OPLECHOVÁNÍ BALKÓNU - DEMONTÁŽ
31 - STÁVAJÍCÍ KERAMICKÉ OBKLADY - ODSTRANĚNÍ V CELÉ PLOŠE, VČETNĚ KLADECÍ MALTY
32 - DILATAČNÍ LIŠTA - DEMONTÁŽ, A MONTÁŽ NOVÉ VIZ. VÝPIS KLEMPÍŘSKÝCH PRVKŮ
33 - OKNA DO SKLEPA S MŘÍŽEMI, ODSTRANĚNÍ OKEN, DEMONTÁŽ MŘÍŽÍ, JEJICH OPRAVA, NÁTĚR A ZPĚTNÁ MONTÁŽ
34 - SVODY - ODTSRANĚNÍ STÁVAJÍCÍCH SVODŮ A PO OPRAVĚ FASÁDY MONTÁŽ NOVÝCH SVODŮ
35 - OCELOVÝ CHRLIČ ZACHOVAT
36 - STÁVAJÍCÍ SVTUPNÍ DVEŘE - ODSTRANĚNÍ, NADSVĚTLÍK ZACHOVÁN A OPRAVEN

POZNÁMKA

POZN.1 - PŘED ODSTRANĚNÍM VŠECH ZDRAVÝCH PRVKŮ, ŘÍMS, OSTĚNÍ, NUTNO, ZAMĚŘIT A UDĚLAT OCELOVOU ŠABLONU PRO JEJICH OBNOVU.

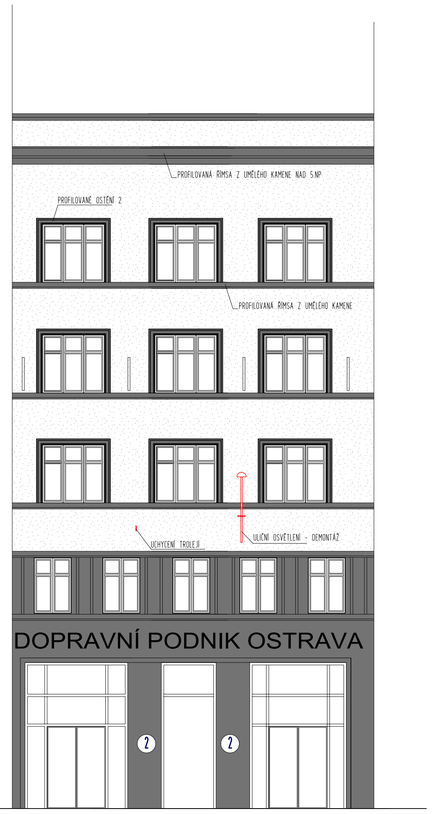

NÁRODNÍ - NS

POHLED Z UL. 28.ŘÍJNA - JIŽNÍ - NOVÝ STAV

LEGENDA - NOVÝ STAV

- UMĚLÝ KÁMEN - BAREVNÉ PROVEDENÍ DLE DITTO - SOUSEDNÍ OBJEKT
- FASÁDA - 28. ŘÍJNA A PODĚBRADOVA BAREVNÉ ŘEŠENÍ DITTO: SOUSEDNÍ OBJEKT.
- FASÁDA - DENISOVA ULICE BAREVNÉ ŘEŠENÍ DITTO: SOUSEDNÍ OBJEKT
- FASÁDA - DENISOVA ULICE BAREVNÉ ŘEŠENÍ DITTO: SOUSEDNÍ OBJEKT
- DŘEVĚNÉ PRVKY - SILNOVRSTVÝ LAZUROVACÍ LAK DITTO: SOUSEDNÍ OBJEKT - VÝKLADCE
- UMĚLECKÉ DÍLO NAVRŽENO MGA. MARTINEM SNĚHOTOU, NENÍ DODÁVKOU STAVBY
- REKLAMA - V BARVÁCH DOPRAVNÍHO PODNIKU
- (1) OMÍTKA Z UMĚLÉHO KAMENE, OPATŘENÁ HYDROFOBIZAČNÍM TRANSPARENTNÍM NÁTĚREM
- (2) VENKOVNÍ VCM OMÍTKA, DOPLNĚNÁ O JEMNÝ VÁPENNÝ ŠTUK. SILIKÁTOVÝ NÁTĚR VE DVOU VRSTVÁCH. BAREVNÉ ŘEŠENÍ

PROFILOVANÉ OSTĚNÍ 1 - Z UMĚLÉHO KAMENE - PROVEDENO POMOCI OCELOVÉ ŠABLONY

PROFILOVANÉ OSTĚNÍ 2 - Z UMĚLÉHO KAMENE - PROVEDENO POMOCI OCELOVÉ ŠABLONY

PROFILOVANÁ ŘÍMSA - Z UMĚLÉHO KAMENE - PROVEDENO POMOCI OCELOVÉ ŠABLONY

- K - CHRLIČ, OPLECHOVANÍ DILATACE - KLEMPÍŘSKÉ PRVKY - POZINK. PLECH 0,6 POPLASTOVANÝ BARVY ŠEDÉ, VIZ VÝPIS PRVKŮ.
- T - OKNA S MŘÍŽEMI, VIZ VÝPIS PRVKŮ
- PI - NOVÁ DVŘÍKA ROZVODNÉ SKŘÍNĚ

POZNÁMKA

POZN 1 - UCHYCENÍ TROLEJÍ BUDE ŘEŠENO S MAJITELM SÍTĚ A DODAVATEL STAVBY BUDE DBÁT PŘESNÝCH POKYNŮ JAK BEZPEČNOSTNÍCH TAK CO SE TÝČE I PRÁCI V JEJICH BLÍZKOSTI, VČETNĚ VÝSTAVBY LEŠENÍ.
POZN 2 - VEŠKERÉ DŘEVĚNÉ PRVKY BUDOU OŠETŘENY SILNOVRSTVOU LAZUROU TRANSPARENTNÍ DITTO: VÝKLADNICE NA SOUSEDNÍM OBJEKTU.
POZN 3 - PŘED PROVEDENÍM, BAREVNÉHO ŘEŠENÍ MUSÍ BÝT BAREVNÉ ŘEŠENÍ ODSOUHLASENO ZÁSTUPCI INVESTORA, ÚTVARU HLAVNÍHO ARCHITEKTA, PROJECTANTEM STAVBY A DOTČENÝM ORGÁNEM PAMÁTKOVÉ PÉČE. BAREVNÉ ŘEŠENÍ BUDE ODSOUHLASENO MINIMÁLNĚ NA 5 PROVEDENÝCH VZORCÍCH Z KAŽDÉ BARVY, KTERÁ BUDE VYBRANA.
POZN. 4 - VEŠKERÉ REKLAMNÍ PRVKY NEJSOU SOUČÁSTÍ STAVBY, BUDOU ŘEŠENY SAMOSTANÉ DODAVATELSKOU DOKUMENTACÍ
POZN 5 - VEŠKERÉ ZÁMEČNICKÉ PRVKY BUDOU V BARVĚ KOVÁŘSKÉ ČERNI
POZN. 6 - VEŠKERÉ REKLAMNÍ PRVKY NEJSOU SOUČÁSTÍ STAVBY, BUDOU ŘEŠENY DODAVATELSKOU DOKUMENTACI

PODLED BAREVNÝ M 1:200

ZODP. PROJEKTANT	VYPRACOVAL	SPAN s.r.o. PROJEKČNÍ A INŽENÝRSKÁ KANCELÁŘ IČO 47858581, DIČ CZ47858581 KRATOCHVÍLOVA 3, 709 00 OSTRAVA
ING.MARTIN JIŘÍK	ING.MARTIN JIŘÍK, ING.ARCH.JIŘÍ HOŘÍNEK	
OBJEDNATEL	DOPRAVNÍ PODNIK OSTRAVA a.s., PODĚBRADOVA 494/2, 702 00, OSTRAVA - MORAVSKÁ OSTRAVA, IČ 61974757	
MÍSTO STAVBY	OSTRAVA - MORAVSKÁ OSTRAVA, KRAJ MORAVSKOSLEZSKÝ	
STAVBA	OPRAVA FASÁDY A ZATEPLENÍ BUDOVY PŘ. DPO	ZAKÁZKA 011020 17PD DATUM 02/2018 MĚŘÍTKO 1:100
DOKUMENTACE V ROZSAHU PRO PROVEDENÍ STAVBY - DPS		
POHLED Z UL. 28.ŘÍJNA - JIŽNÍ		Č.VÝKRESU D.111