
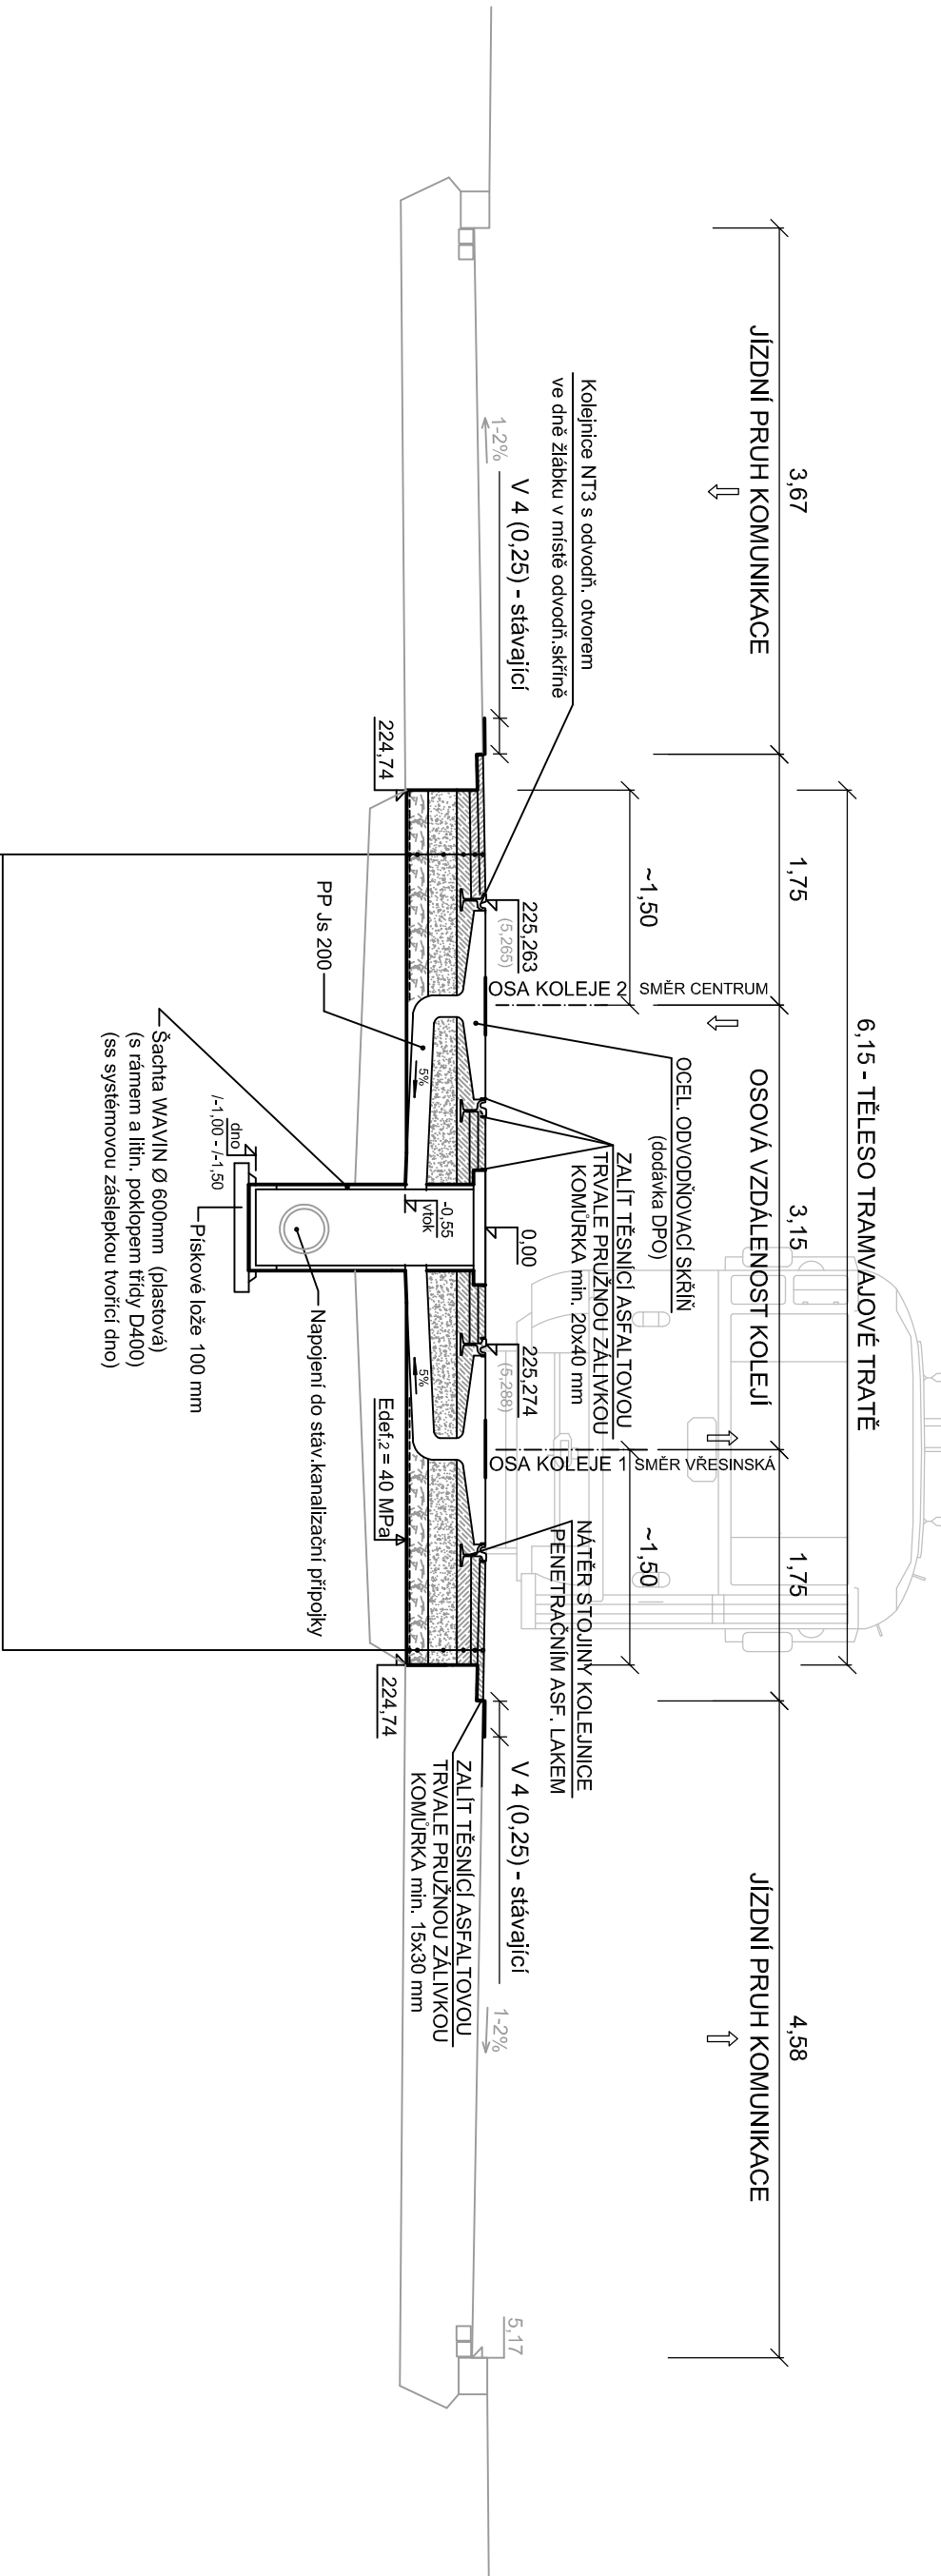


VZOROVÝ PŘÍČNÝ ŘEZ III
(VPŘ III)
KM 0,678 00 (K1)

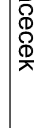

SKLADBA NOVÉ KONSTRUKCE KRYTU :		
ASFALTOVÝ BETON STŘEDNĚZRNÝ MODIFIK.	ACO 11 S (ABS I), PmB 25/55-65	50 mm
SPOJOVACÍ POSTŘÍK ASFALT. MODIFIK.	PS	0,3-0,5 kg/m ²
ASFALTOVÝ BETON HRUBOZRNÝ MODIFIK.	ACL 16 S (ABH I), PmB 25/55-65	60 mm
SPOJOVACÍ POSTŘÍK ASFALTOVÝ	PS	0,5 kg/m ²
OBALOVANÉ KAMENIVO HRUBOZRNÉ	ACP 16+ (OKH I) 50/70	70-100 mm
		Σ 180-210 mm
DRCENÉ KAMENIVO fr.32/63	DK B1	200 mm (50 mm pod pražci)
DRCENÉ KAMENIVO fr.32/63	DK B1	150 mm
SEPARAČNÍ TKANÁ GEOTEXTILIE min. 30 kN/m	-	-

Vypracoval	Kontroloval	Schválí	<div><div>DOPRAVNÍ PODNIK OSTRAVA</div><div>Poděbradova 494/2 Ostrava-Moravská Ostrava 3301; 3310</div></div>
Novák	Boháček	Ing. Maceček	
Místo: k.ú. Poruba	Objednatel: DP Ostrava a.s.		
Stavba: Oprava tramvajové tratě na ulici 17. listopadu, v úseku Vřesinská - Dr. Stablhoudka			
Název: VZOROVÝ PŘÍČNÝ ŘEZ III			

Výškový systém B.p.v.