



KŘÍŽOVATKA UL. DR. SLABIHOUDKA x UL. STUDENTSKÁ

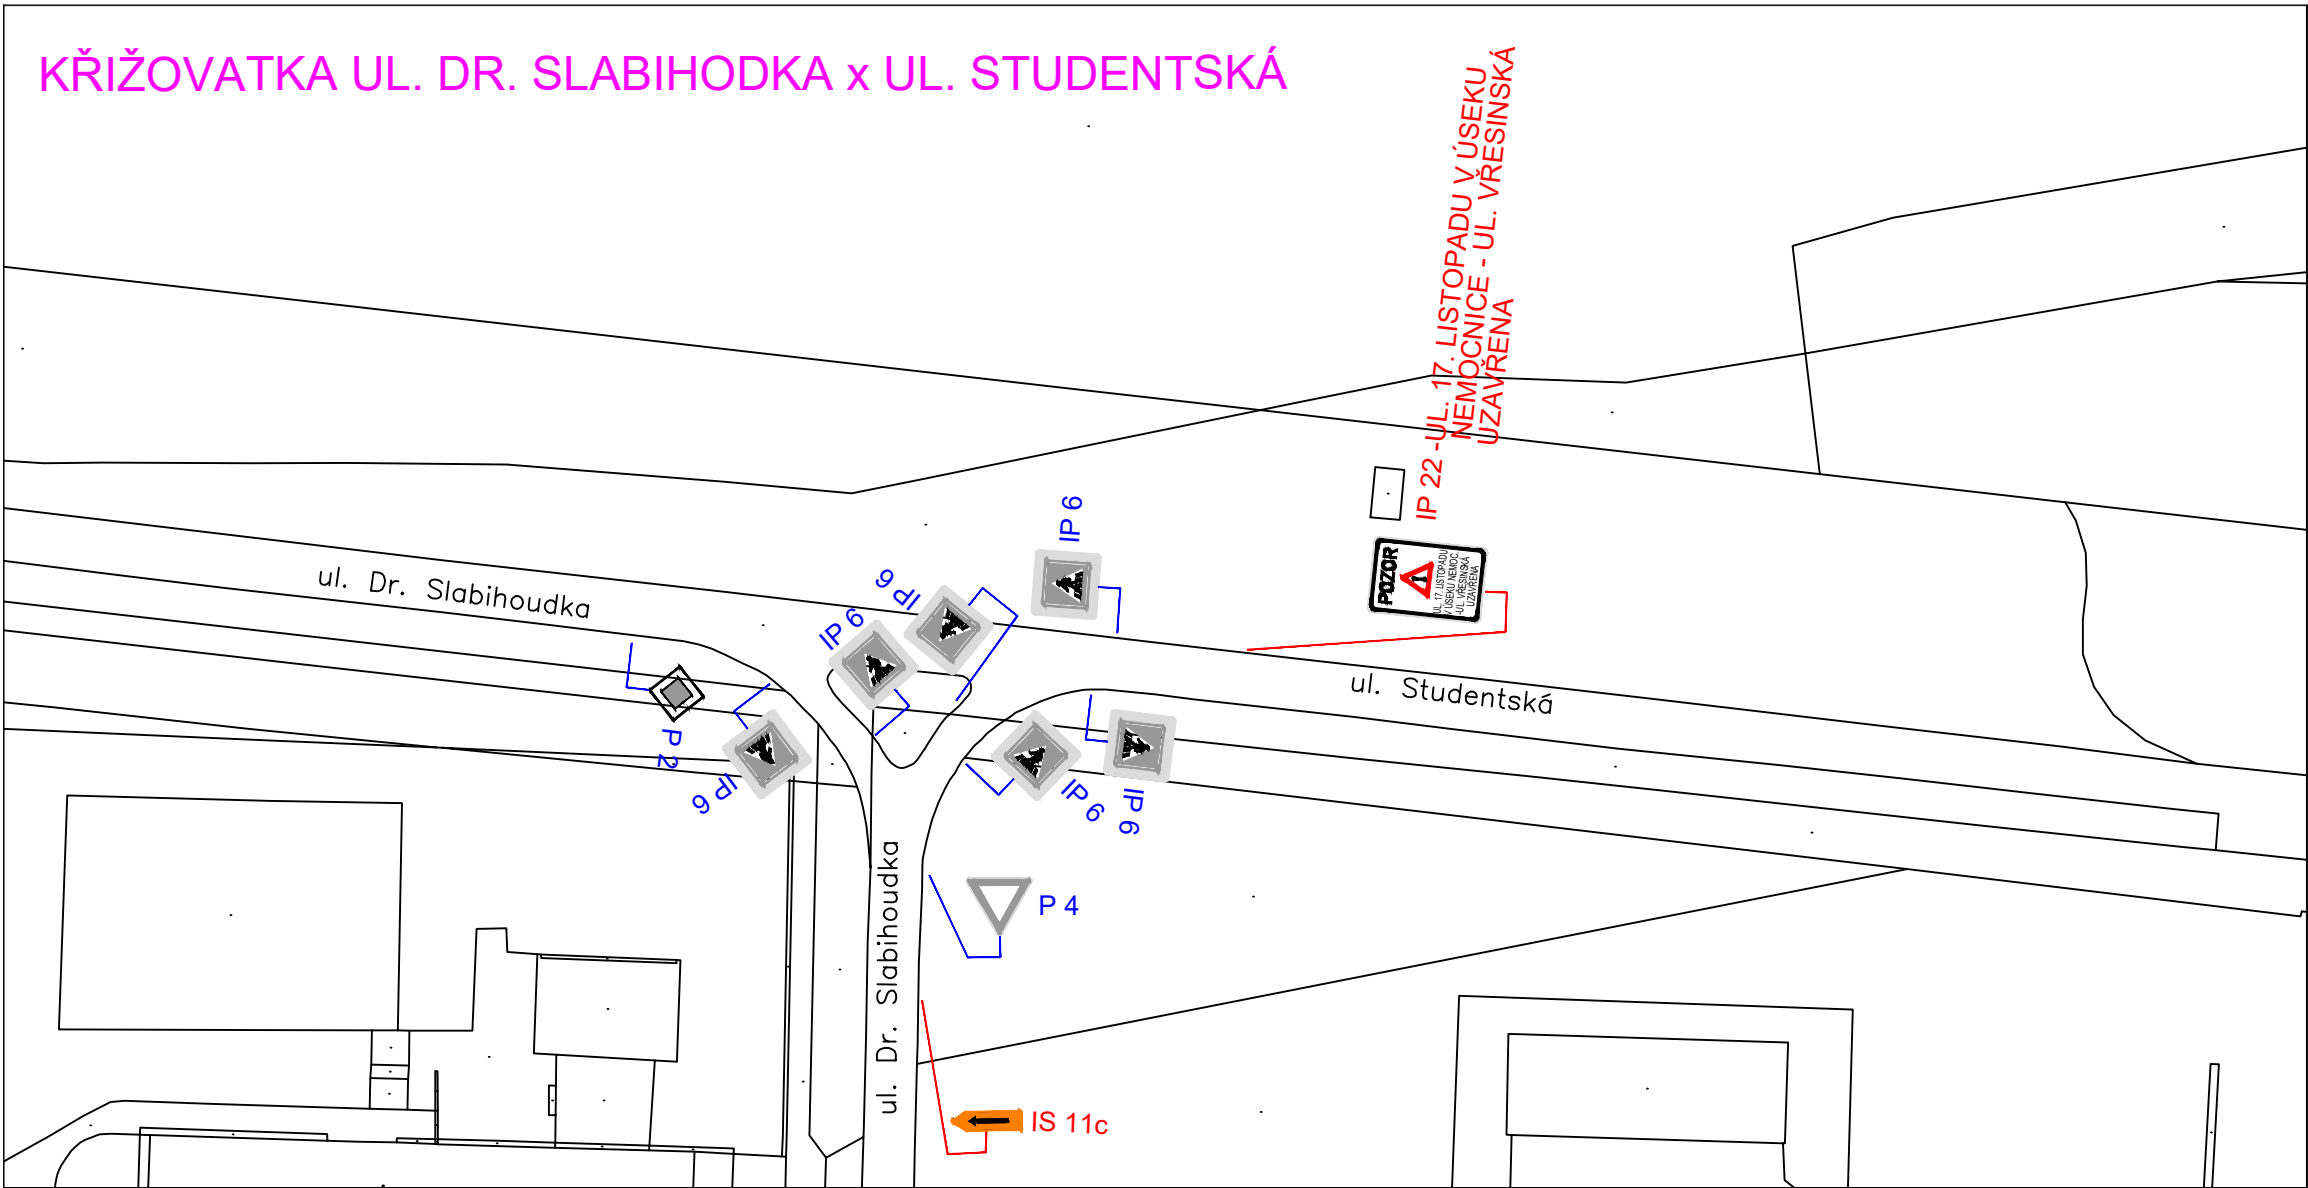

UL. KLIMKOVICKÁ - ÚSEK UL. VŘESINSKÁ - NÁBŘEŽÍ SPB

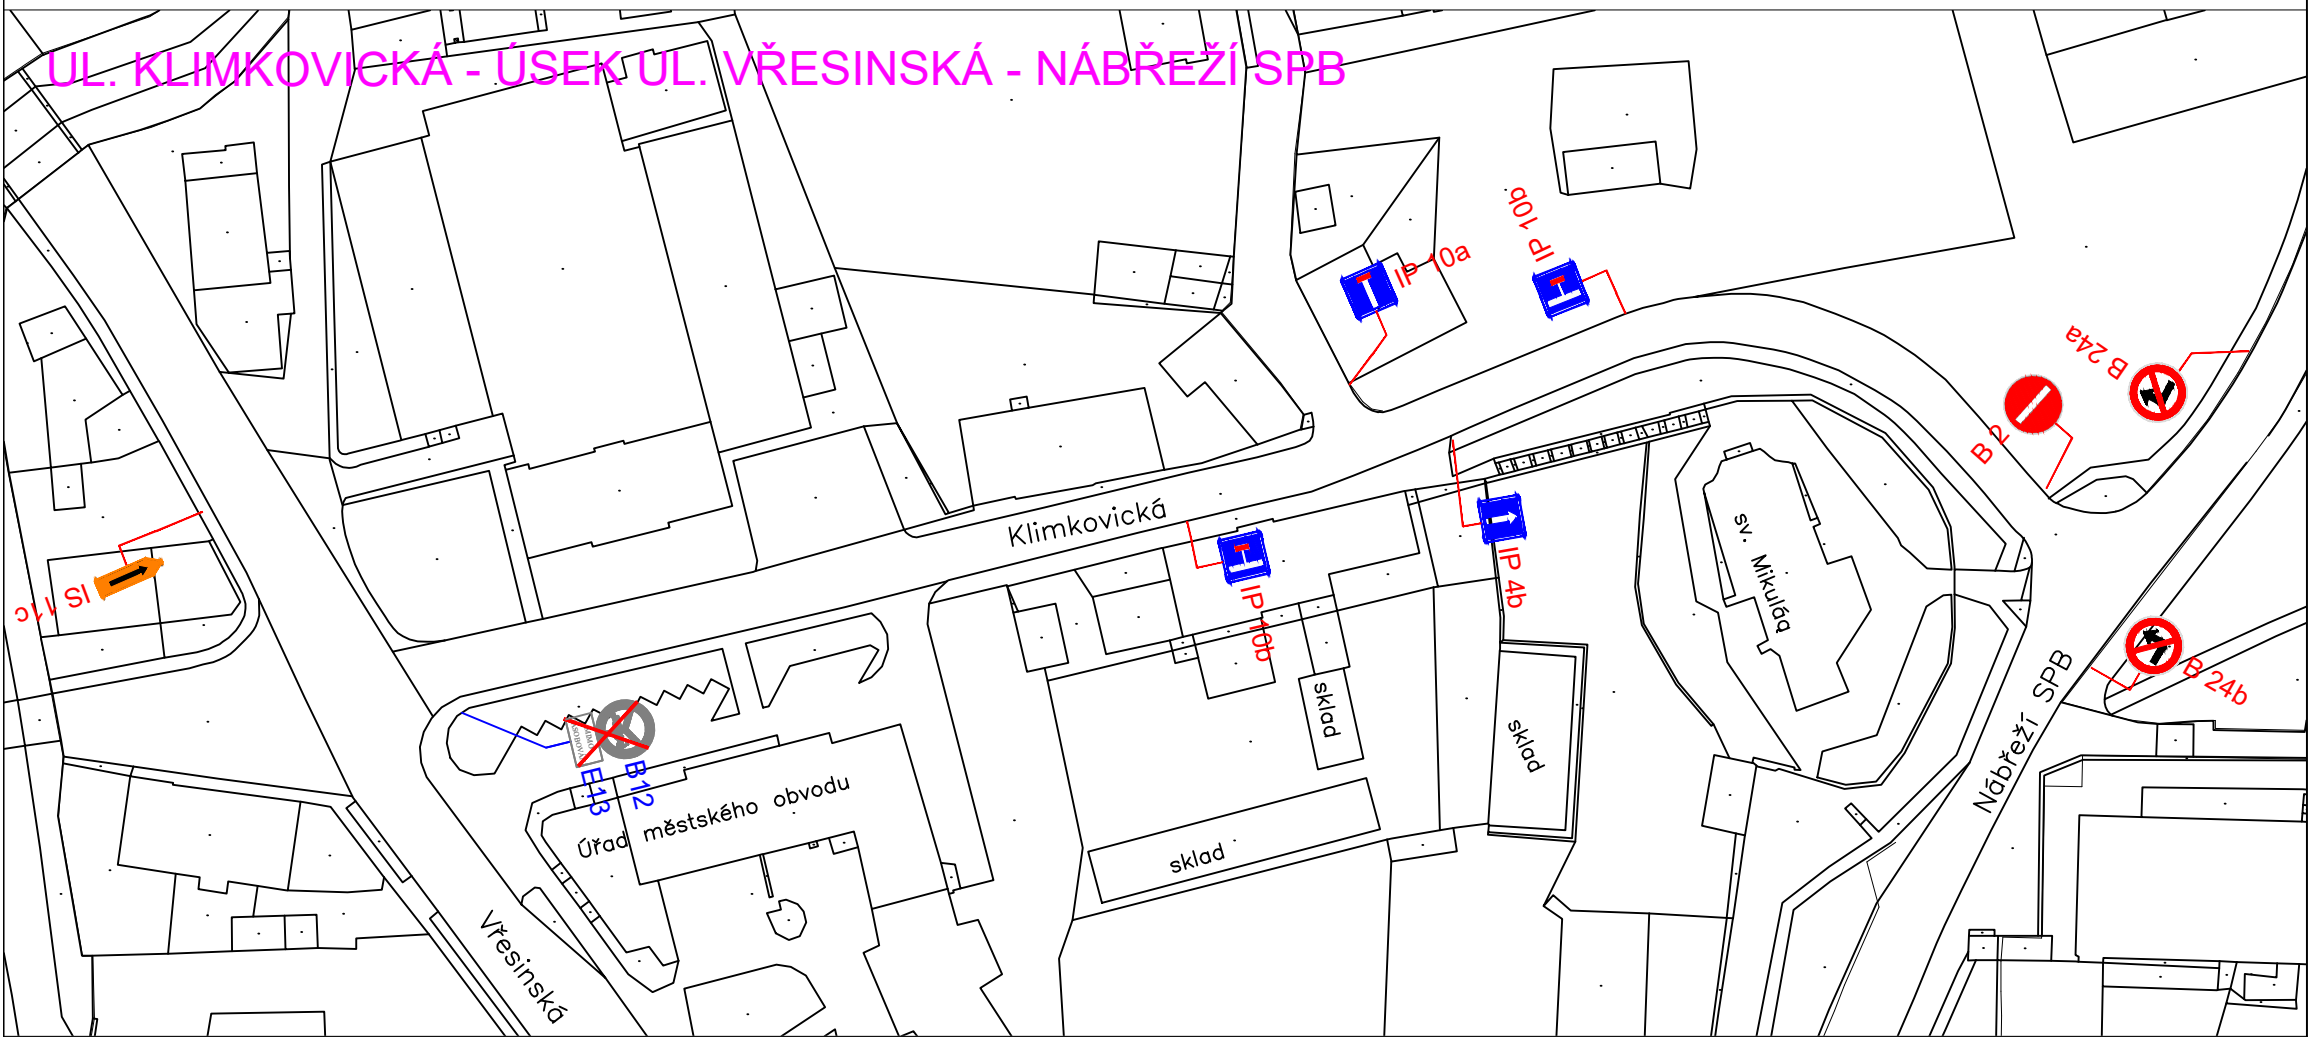


PRACOVNÍ KOPIE

LEGENDA :

- P2 STÁVAJÍCÍ SVISLÉ DOPRAVNÍ ZNAČENÍ
- A15 NAVRŽENÉ SVISLÉ PŘECHODNÉ DOPRAVNÍ ZNAČENÍ
- P2 ZRUŠENÉ SVISLÉ DOPRAVNÍ ZNAČENÍ
- STÁVAJÍCÍ VODOROVNÉ DOPRAVNÍ ZNAČENÍ

POZNÁMKA :

Stávající dopravní značení bylo zakresleno
v rozsahu nutném pro návrh.

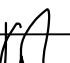Zodp. projektant	JIRÍ BŘENEK		Jiří Břenek projektová činnost Na Obecní 1528/10, 700 30 Ostrava-Hrabůvka IČ : 11550937 tel.: 737331962
Vypracoval	JIRÍ BŘENEK		
Kreslil	JIRÍ BŘENEK		
Kontrola	JIRÍ BŘENEK		
Akce :			Dopravní podnik Ostrava a.s., Poděbradova 494/2, Objednatel : 702 00 Ostrava, Moravská Ostrava
OPRAVA TT NA UL. 17. LISTOPADU V ÚSEKU UL. VŘESINSKÁ - UL. DR. SLABIHOUDKA - PŘECHODNÉ DOPRAVNÍ ZNAČENÍ			
Příloha :			<div>DatumBřezen, 2018Číslo</div> <div>Měřítko1 : 1000</div> <div>Archivní číslo77/2018</div> <div>2</div>
Ul. 17. listopadu - usměrnění sil. provozu			