


SMLOUVA O DÍLO: "PD – SYSTÉM ELEKTRICKÉ POŽÁRNÍ SIGNALIZACE"


ČÍSLO SMLOUVY OBJEDNATELE:

ČÍSLO SMLOUVY ZHOTOVITELE:

PŘÍLOHA Č. 4 SoD – SITUACE AREÁL TROLEJBUSY OSTRAVA

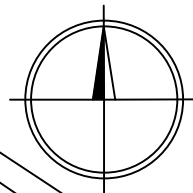

Hrušovská

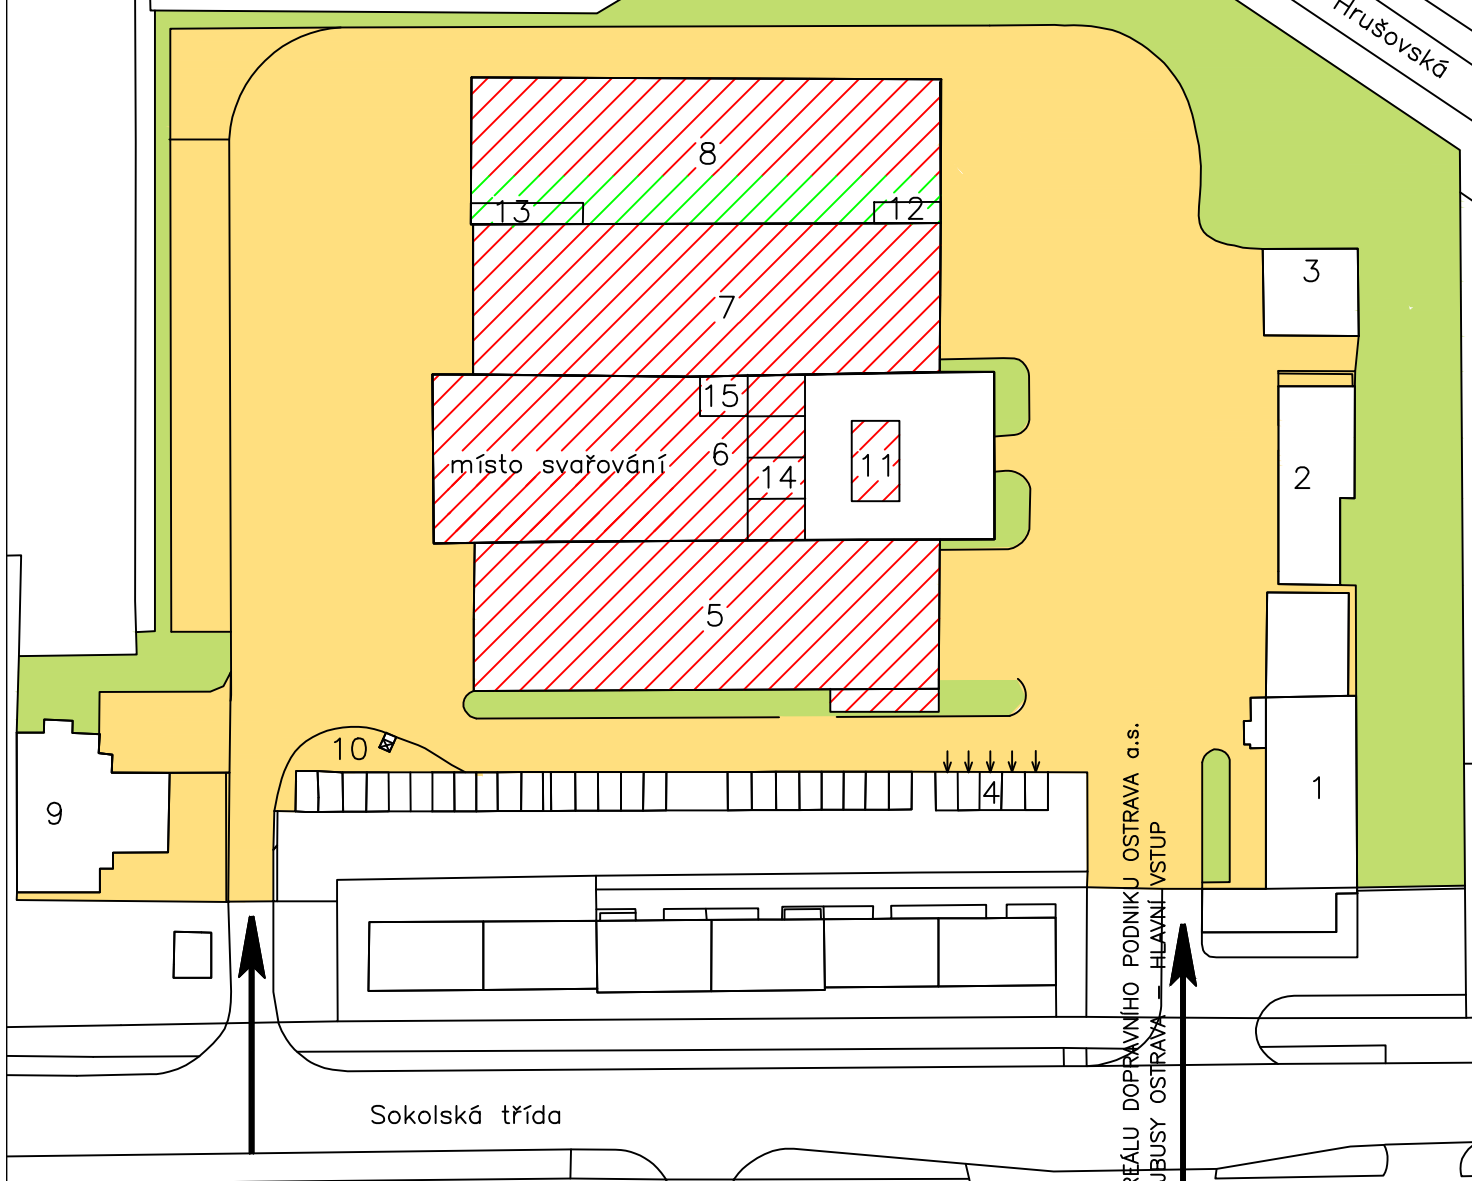

LEGENDA OBJEKTŮ:

- 1 ADMINISTRATIVA
- 2 SKLAD STŘEDISKA
- 3 MĚNÍRNA
- 4 GARÁŽE A SKLADY
- 5 HALA 1
- 6 HALA 2 – přízemí
- 7 HALA 3
- 8 HALA 4
- 9 ZDRAVOTNÍ STŘEDISKO
- 10 SKLAD VYJETÉHO OLEJE
- 11 PROSTOR PRO OBČASNÉ NANÁŠENÍ BAREV
- 12 PŘÍPRAVNA BAREV
- 13 NABÍJECÍ STANICE AKUBATERIÍ
- 14 DÍLNY: STOLÁRNA, ELEKTRODÍLNA, VZDUCHÁRNA, NÁSTROJÁRNA
- 15 MÍSTO SVAŘOVÁNÍ – SVAŘECÍ STŮL+NAVAŘOVACÍ SOUSTRUH

VYSVĚTLIVKY:

- OBJEKT SE STÁVAJÍCÍM SYSTÉMEM EPS
- OBJEKT S NOVÝM SYSTÉMEM EPS

VJEZD DO AREÁLU DOPRAVNÍHO PODNIKU OSTRAVA a.s.
AREÁL TROLEJBUSY OSTRAVA – HLAVNÍ VSTUP