
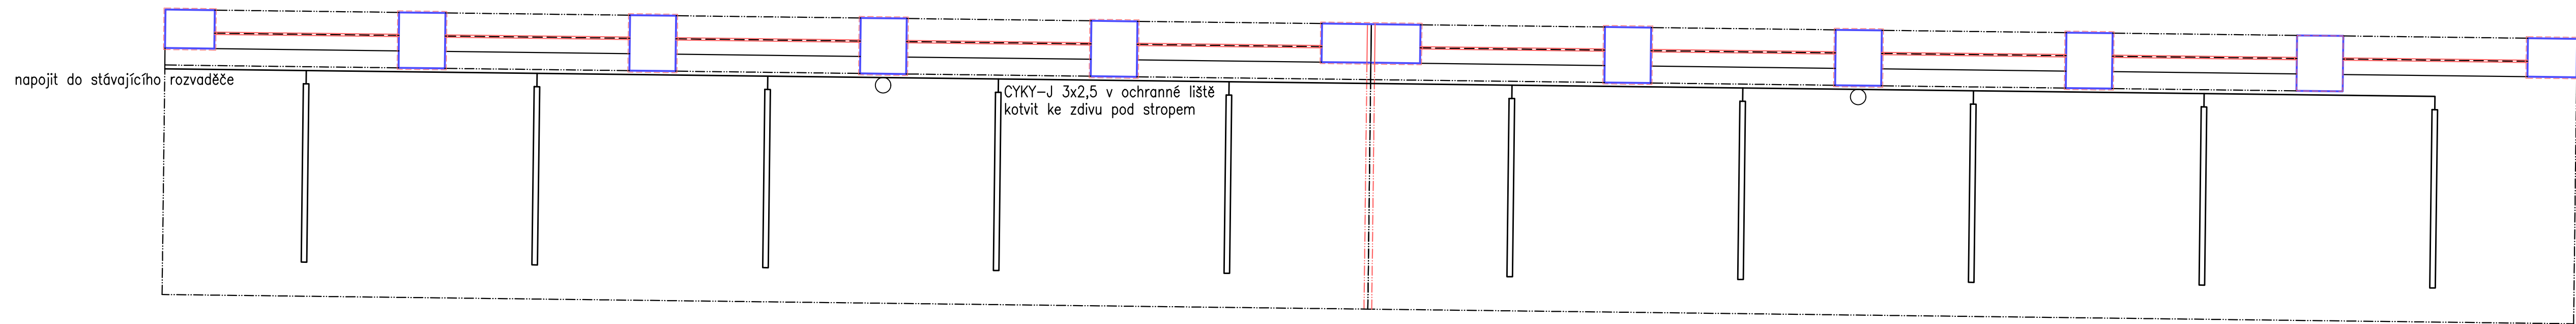


## Nástupiště - směr Poruba

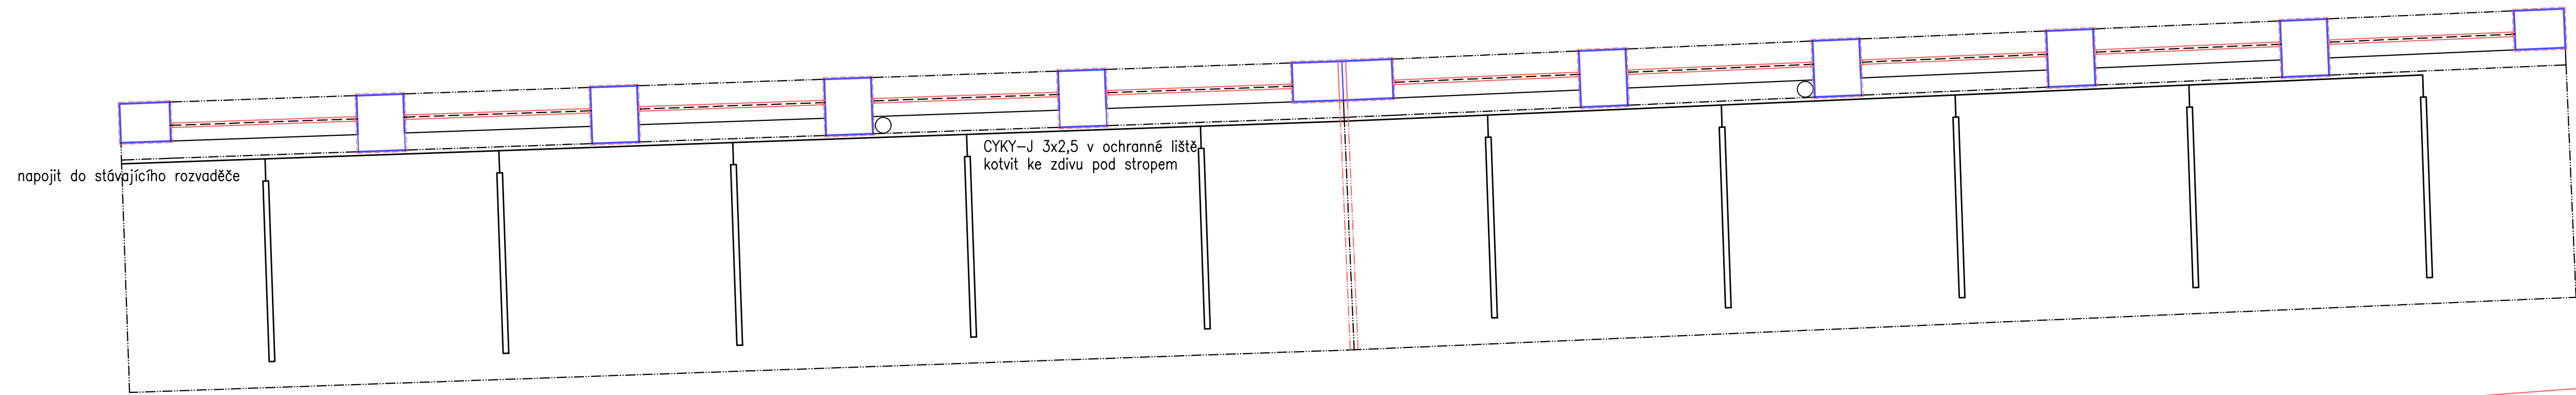

ODPOV.PROJEKTANT ZAKÁŽKY	ING. DUŠAN TVARŮŽEK	<i>Tvarůžek</i>	 <b>Dopravní projektování</b> spol. s r. o. JANAŠKOVA 116/12 702 00 OSTRAVA, MORAVSKÁ OSTRAVA
ODPOV.PROJEKTANT SO, PS	ING. DUŠAN TVARŮŽEK	<i>Tvarůžek</i>	
NAVRHL, VYPRACOVAL	ING. DUŠAN TVARŮŽEK	<i>Tvarůžek</i>	
KRESLIL, PSAL	ING. DUŠAN TVARŮŽEK	<i>Tvarůžek</i>	
KONTROLOVAL	ING. MICHAL KROUPA	<i>Krupa</i>	
KRAJ	SEVEROMORAVSKÝ	OBEC	OSTRAVA
INVESTOR	DOPRAVNÍ PODNIK OSTRAVA A.S.		
AKCE	REKONSTRUKCE PŘÍSTŘEŠKŮ, ZÁBRADLÍ A NÁSTUPIŠTNÍ HRANY HOTELOVÝ DŮM HLUBINA		STUPEŇ DATUM MĚŘITKO FÓRMÁT ZAK. ČÍSLO ČÁST DOKUMENTACE D
VÝKRES	ÚPRAVY ELEKTROINSTALACE		ČÍS.SOUPRAVY ČÍS.PRÍLOHY 7