



PŮDORYS

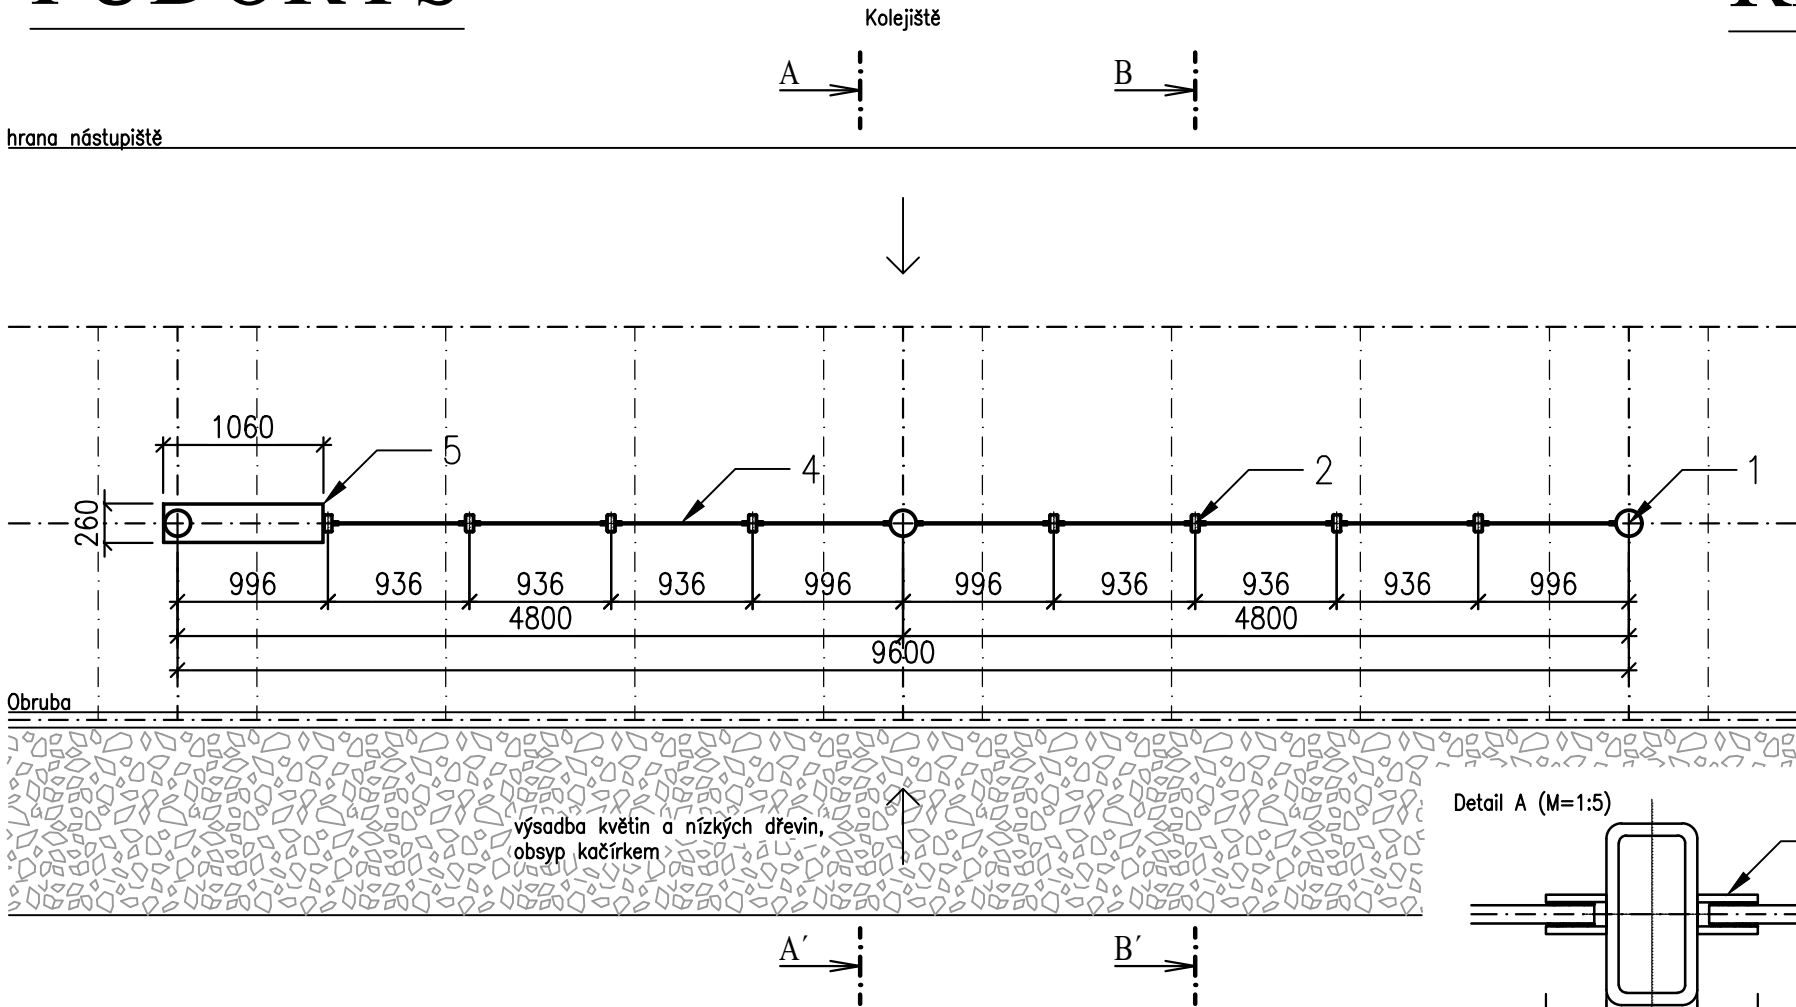


POHLED

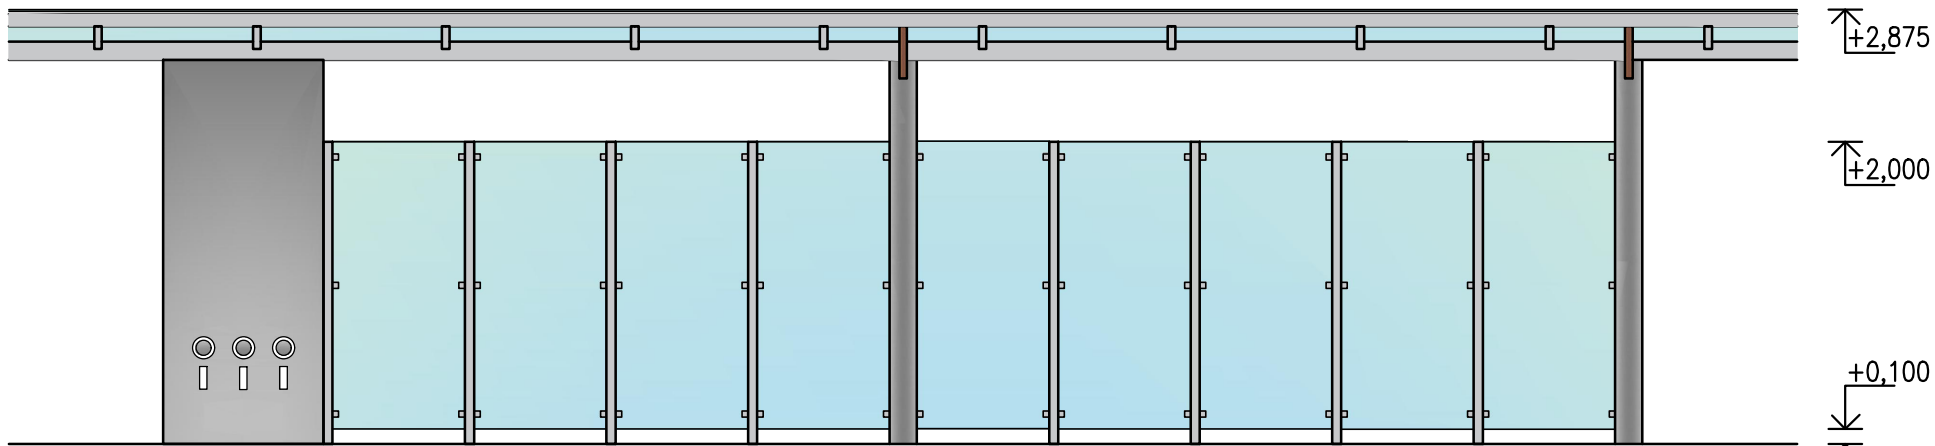


ozn.	Název místnosti	ozn.	Název místnosti
1	Sloup 177,8/8,8mm	6	Lakovaná překližka
2	Sloup THR 120*60/8mm	7	Pochůzí rošt
3	KCE uchycující skleněné výplně	8	Sklo lepené se sítotiskem
4	Skleněná zástěna 1900*860		
5	Plechová výplň jednoho pole 1060*260/6mm		



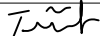
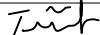
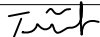
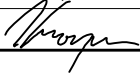
LEGENDA MATERIÁLU	
	Štěrkořísek
	Rostlá zemina
	Železobeton
	Podkladní beton

ŘEZ A-A'

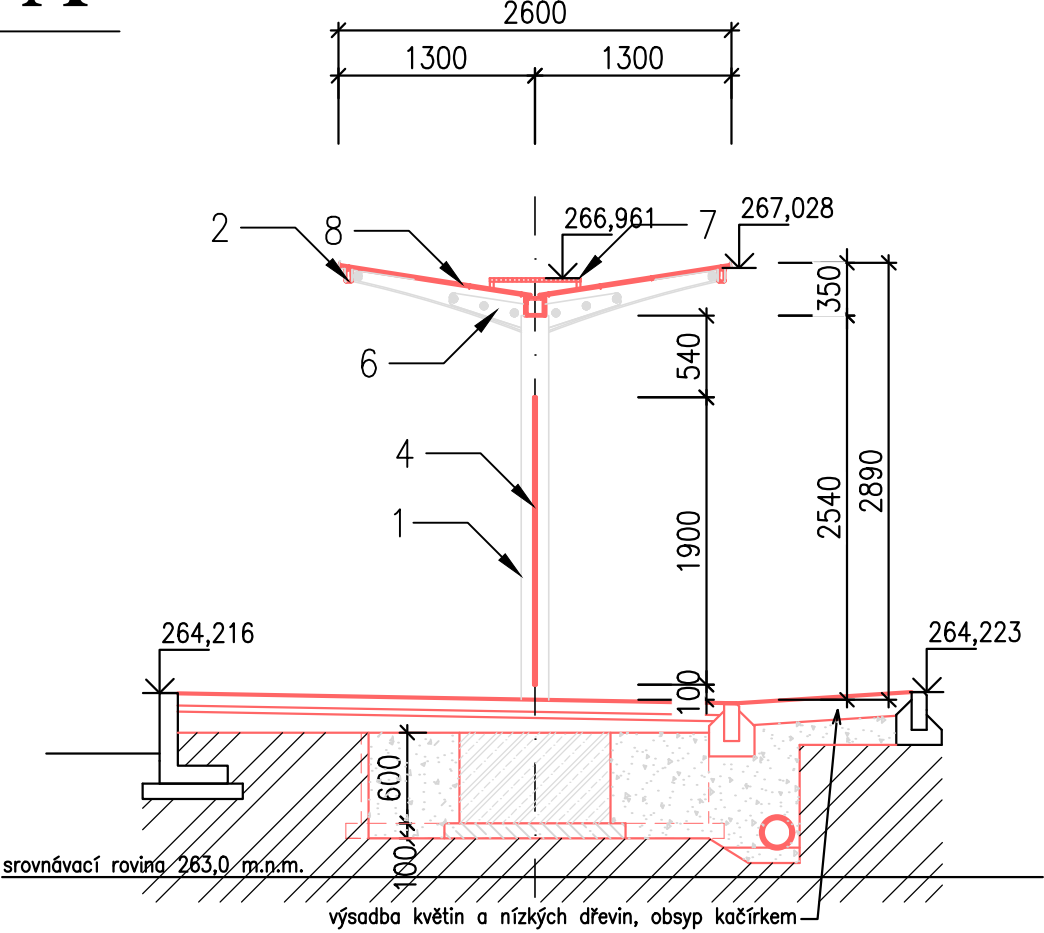

ŘEZ B-B'

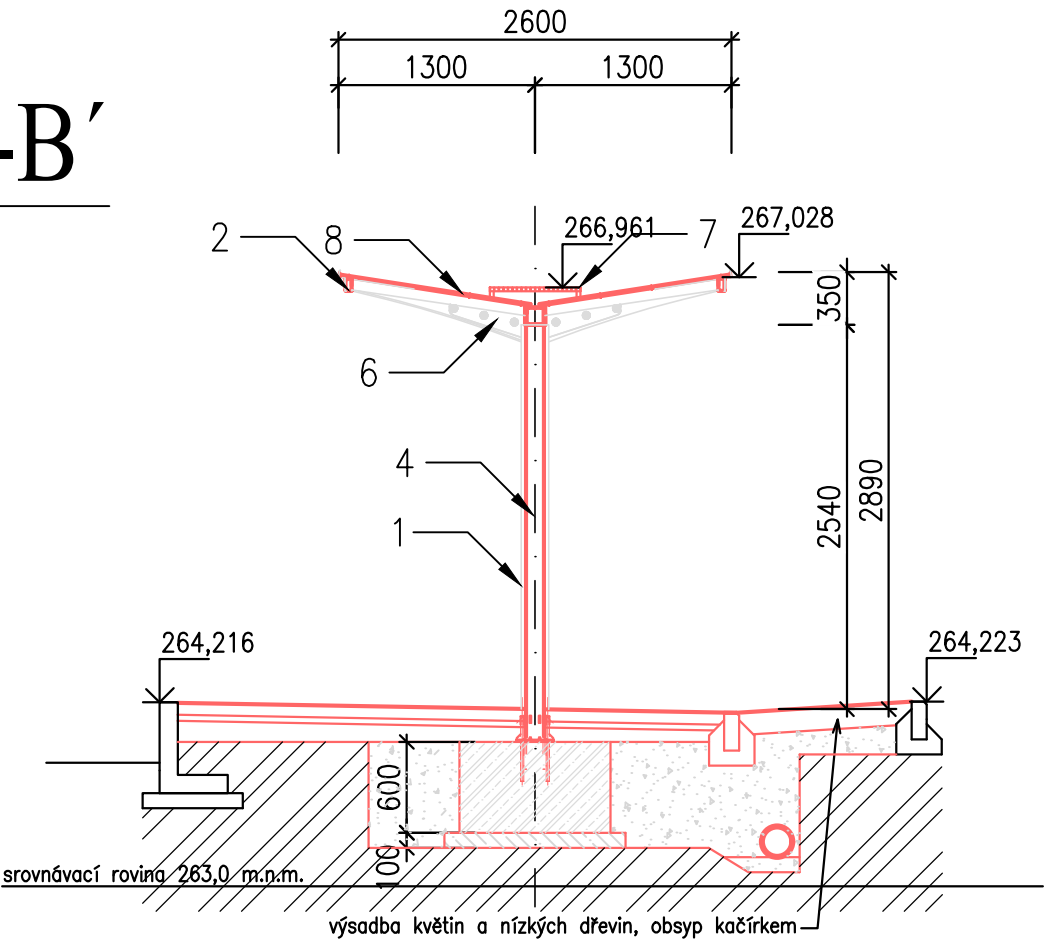

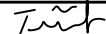ODPOV.PROJEKTANT ZAKÁZKY	ING. DUŠAN TVARŮŽEK		 JANÁČKOVA 1194/12 702 00 OSTRAVA, MORAVSKÁ OSTRAVA		
ODPOV.PROJEKTANT SO, PS	ING. DUŠAN TVARŮŽEK				
NAVRHL, VYPRACOVAL	ING. DUŠAN TVARŮŽEK				
KRESLIL, PSAL	ING. DUŠAN TVARŮŽEK				
KONTROLOVAL	ING. MICHAL KROUPA				
KRAJ	SEVEROMORAVSKÝ	OBEC	OSTRAVA	STUPEŇ	PROJEKT
INVESTOR	DOPRAVNÍ PODNIK OSTRAVA A.S.			DATUM	02/2018
AKCE   <					