



VÝKRES ČÍSLO: D.2.1.06	NÁZEV
/1	ROZVÁDEČ DMX - NAPÁJENÍ
/2	ROZVÁDEČ DMX - KOMUNIKACE
/3	ROZVÁDEČ DMX - DIGITÁLNÍ VSTUPY Z RH.1 - 4
/4	ROZVÁDEČ DMX - DIGITÁLNÍ VSTUPY Z RH.4 - 5
/5	ROZVÁDEČ DMX - DIGITÁLNÍ VSTUPY Z RH.5
/6	ROZVÁDEČ DMX - DIGITÁLNÍ VSTUPY Z RH.6
/7	ROZVÁDEČ DMX - DIGITÁLNÍ VSTUPY Z RH.6 - 7
/8	ROZVÁDEČ DMX - DIGITÁLNÍ VSTUPY Z RH.7 - 9
/9	ROZVÁDEČ DMX - DIGITÁLNÍ VSTUPY Z RH.9 - 10
/10	ROZVÁDEČ DMX - DIGITÁLNÍ VSTUPY Z RH.10 - 11
/11	ROZVÁDEČ DMX - DIGITÁLNÍ VSTUPY Z RH.11
/12	ROZVÁDEČ DMX - DIGITÁLNÍ VSTUPY Z RH.12
/13	ROZVÁDEČ DMX - DIGITÁLNÍ VSTUPY Z RH.12 - 13
/14	ROZVÁDEČ DMX - DIGITÁLNÍ VSTUPY Z RH.13
/15	ROZVÁDEČ DMX - DIGITÁLNÍ VSTUPY Z RH.14
/16	ROZVÁDEČ DMX - DIGITÁLNÍ VSTUPY Z RH.14 - 16
/17	ROZVÁDEČ DMX - DIGITÁLNÍ VSTUPY Z RH.16 - 17
/18	ROZVÁDEČ DMX - DIGITÁLNÍ VSTUPY Z RH.19
/19	ROZVÁDEČ DMX - DIGITÁLNÍ VSTUPY, OSTATNÍ
/31	ROZVÁDEČ DMX - DIGITÁLNÍ VÝSTUPY DO RH.1 - 4
/32	ROZVÁDEČ DMX - DIGITÁLNÍ VÝSTUPY DO RH.5
/33	ROZVÁDEČ DMX - DIGITÁLNÍ VÝSTUPY DO RH.6
/34	ROZVÁDEČ DMX - DIGITÁLNÍ VÝSTUPY DO RH.7 - 9
/35	ROZVÁDEČ DMX - DIGITÁLNÍ VÝSTUPY DO RH.9 - 10
/36	ROZVÁDEČ DMX - DIGITÁLNÍ VÝSTUPY DO RH.11
/37	ROZVÁDEČ DMX - DIGITÁLNÍ VÝSTUPY DO RH.12
/38	ROZVÁDEČ DMX - DIGITÁLNÍ VÝSTUPY DO RH.13
/39	ROZVÁDEČ DMX - DIGITÁLNÍ VÝSTUPY DO RH.14 - 15
/40	ROZVÁDEČ DMX - DIGITÁLNÍ VÝSTUPY DO RH.16 - 17
/41	ROZVÁDEČ DMX - DIGITÁLNÍ VÝSTUPY DO RH.19

<u>STUPEŇ PROJEKTU:</u> DPS		VYTVOŘENO	25.1.2018	
		ZPRACOVAL	Ing. Ambrož M.	
		KONTRLOVAL	Ing. Ambrož M.	
		PROJEKT:	Martinov 400V	
ZÁKAZNÍK: Dopravní podnik Ostrava a.s.		AKCE: Rekonstrukce rozvodny 400V Martinov		
NÁZEV:		OBVODOVÉ SCHÉMA ROZVÁDEČ DMX		LIST ČÍSLO: 01
				ČÍSLO ZAK: 35/2016
				ČÍSLO VYKR.: 100025


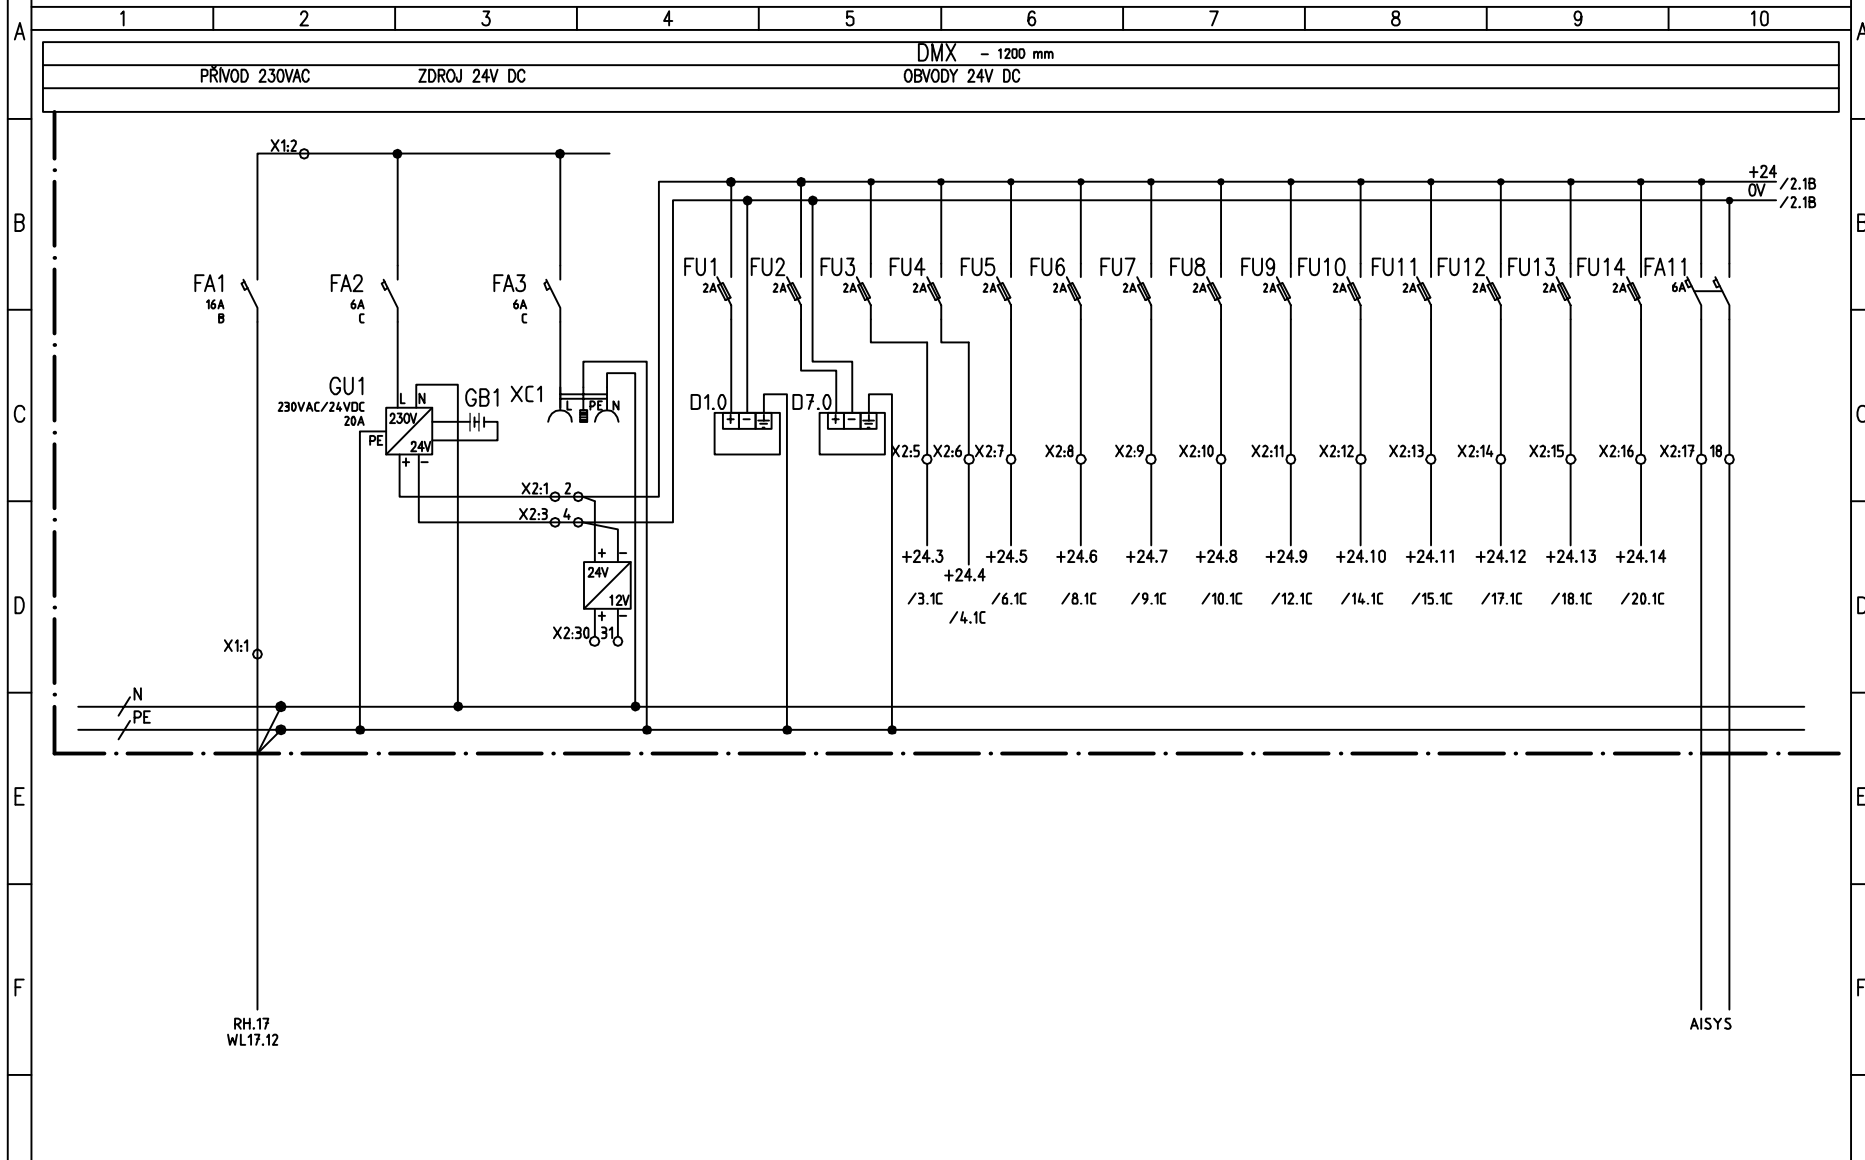


G	STUPEŇ PROJEKTU:		REVIZE	0	ZÁKAZNÍK: Dopravní podnik Ostrava a.s.					AKCE: Rekonstrukce rozvodny 400V Martinov		ČÍSLO ZAK: 35/2016		D.2.1.06/1					
	DPS		DATUM REVIZE	25.1.2018	PS01					NÁZEV: OBVODOVÉ SCHÉMA		ČÍSLO VYKR.: 100025							
	VYTVOŘENO:		ZPRACOVAL	Ambrož M. Ing.						DMX		RPE, s.r.o.			ROZVÁDEČ DMX		PROJEKT: MARTINOV		
	25.1.2018		KONTROLOVAL	Ambrož M. Ing.															
	1		2		3		4		5		6		7		8		9		10


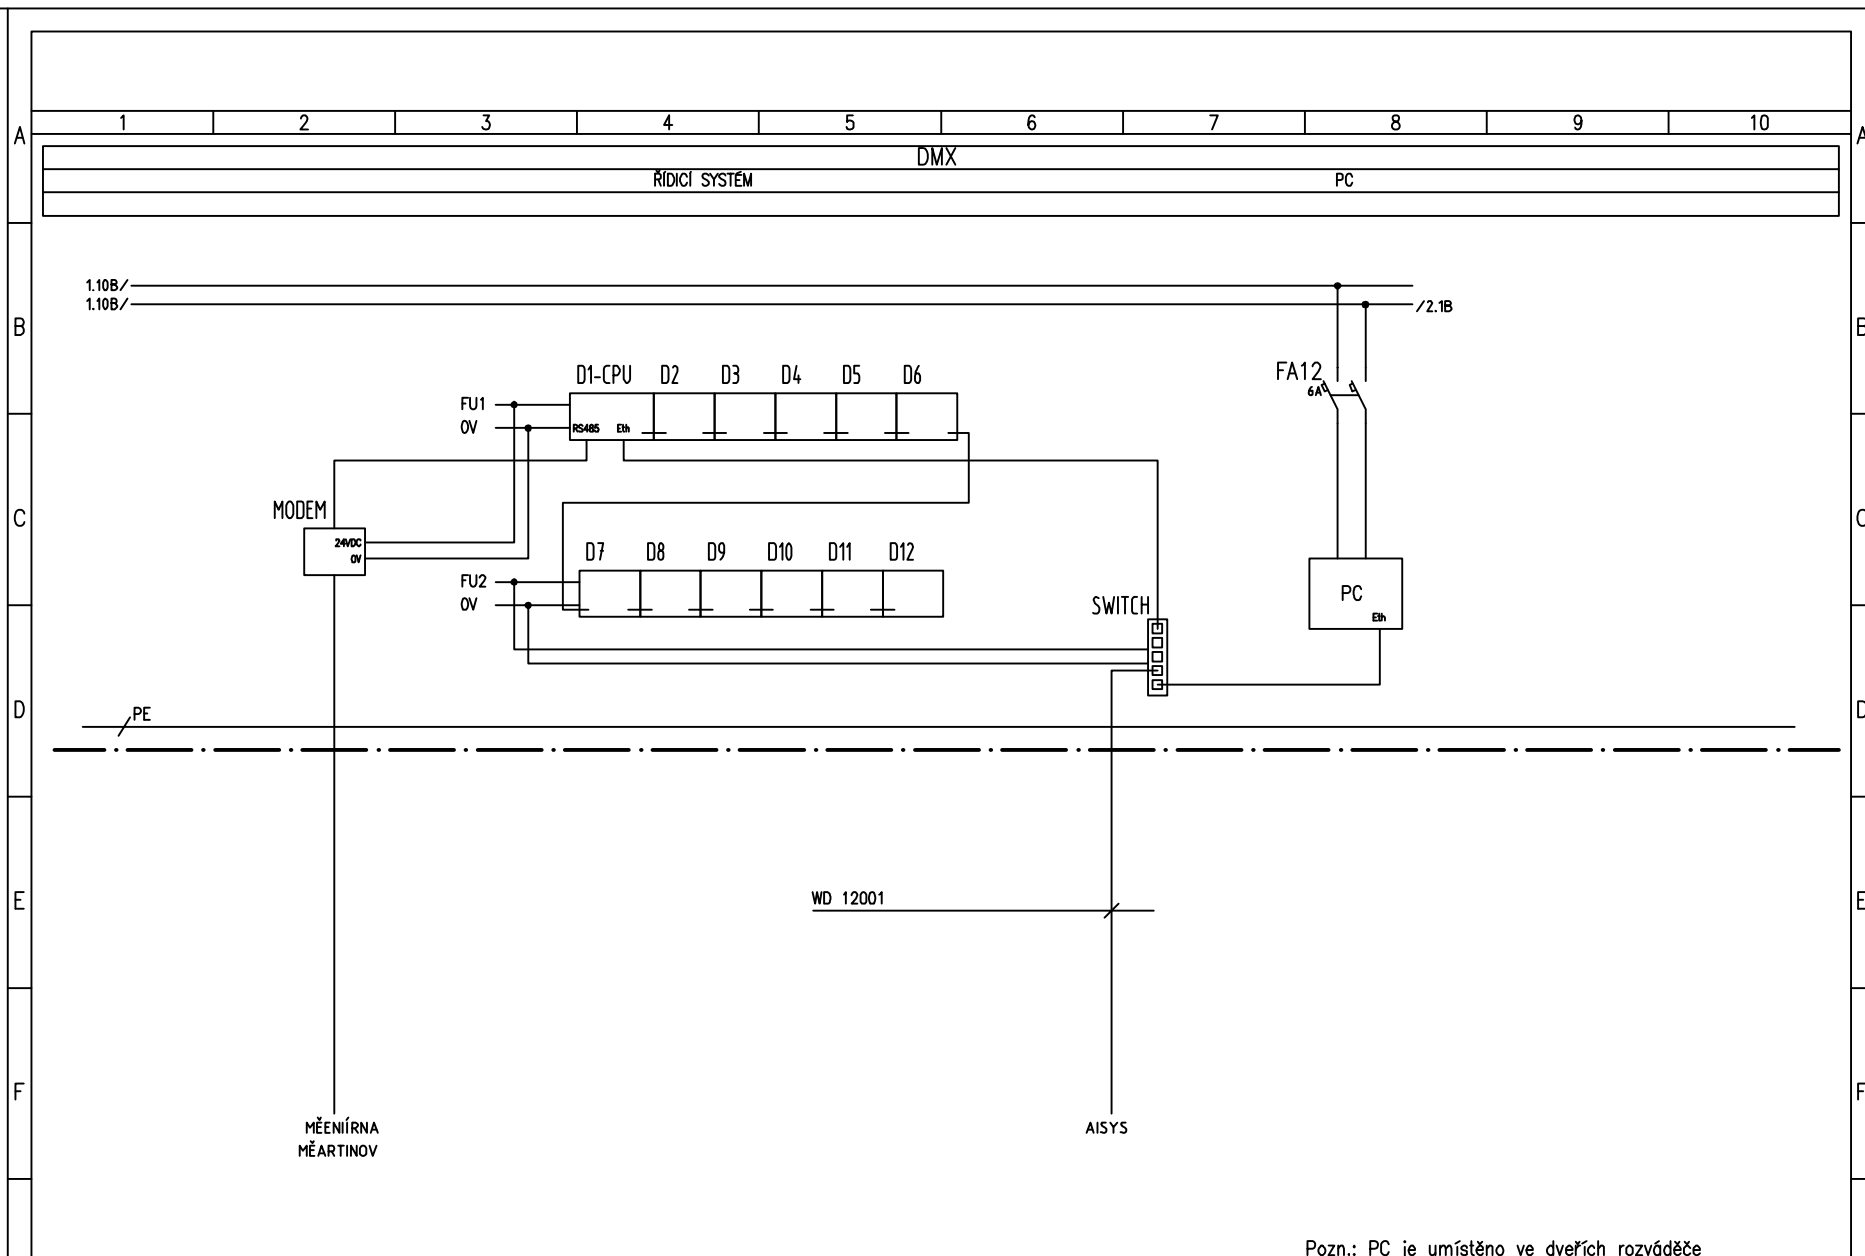


Pozn.: PC je umístěno ve dveřích rozváděče



G	STUPEŇ PROJEKTU:		REVIZE	0	ZÁKAZNÍK: Dopravní podnik Ostrava a.s.					AKCE: Rekonstrukce rozvodny 400V Martinov		ČÍSLO ZAK: 35/2016		D.2.1.06/2
	DPS		DATUM REVIZE	25.1.2018	PS01					OBVODOVÉ SCHÉMA		ČÍSLO VYKR.: 100025		
	VYTVOŘENO:		ZPRACOVAL	Ambrož M. Ing.						ROZVÁDĚČ DMX		PROJEKT: MARTINOV		
	25.1.2018		KONTROLOVAL	Ambrož M. Ing.	RPE, s.r.o.									
	1	2	3	4	5	6	7	8	9	10				

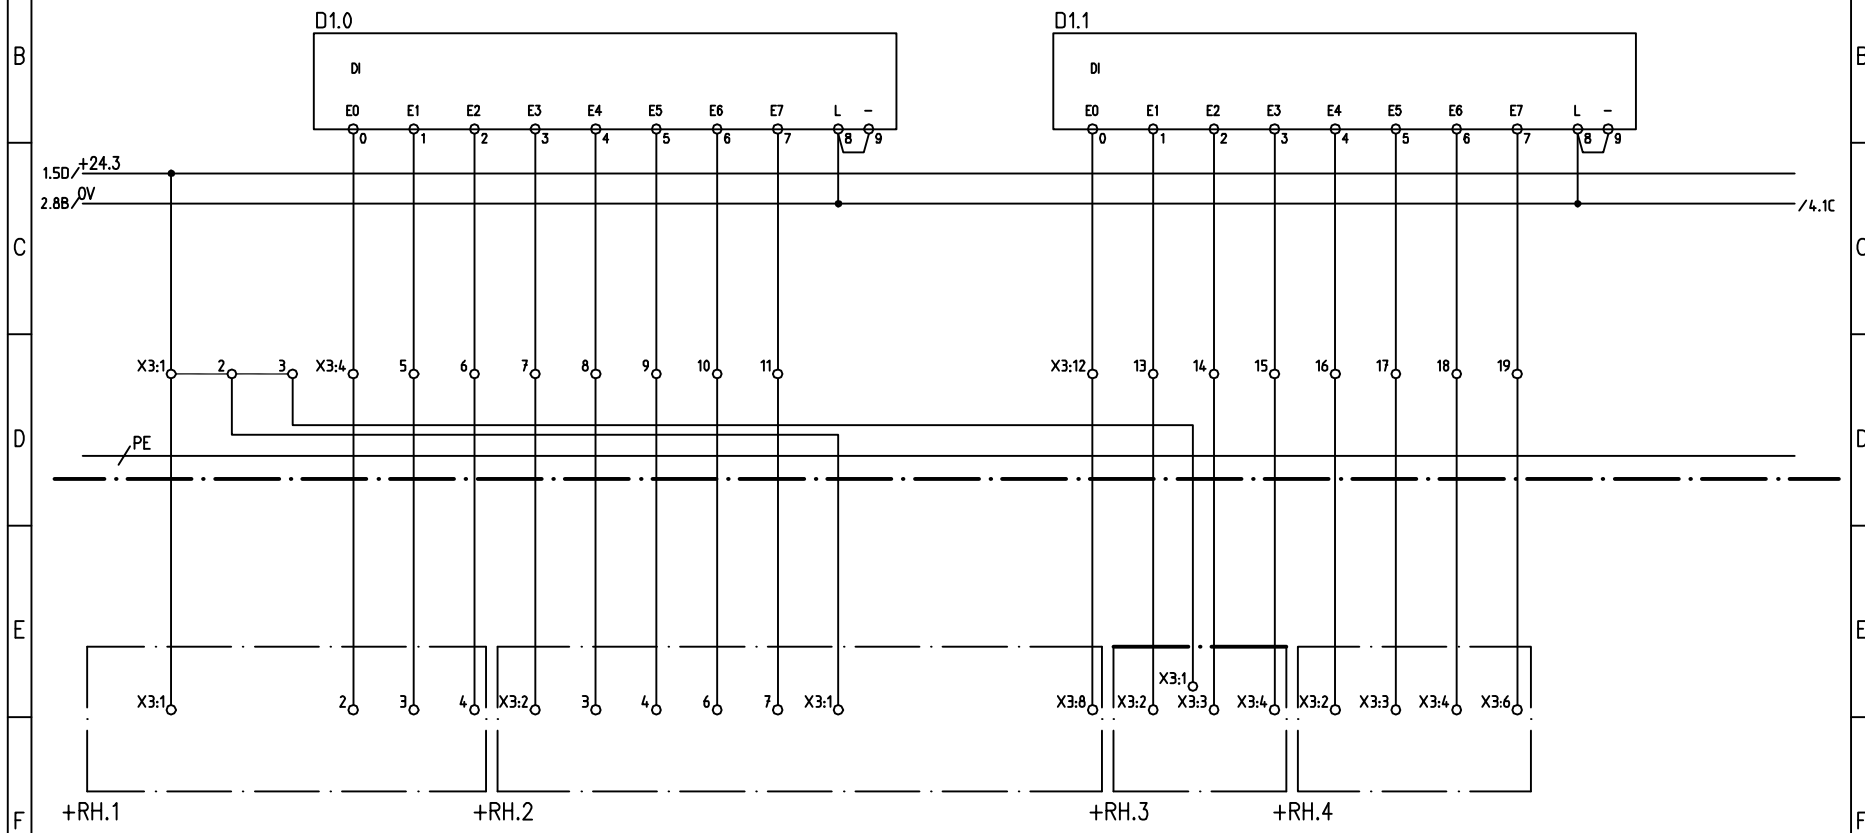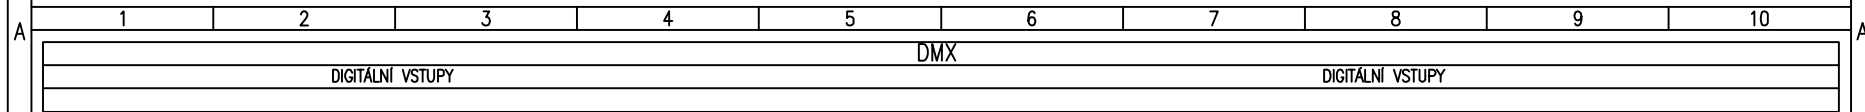



G	STUPEŇ PROJEKTU:		REVIZE	0	ZÁKAZNÍK: Dopravní podnik Ostrava a.s.					AKCE: Rekonstrukce rozvodny 400V Martinov		ČÍSLO ZAK: 35/2016		D.2.1.06/3					
	DPS		DATUM REVIZE	25.1.2018	PS01		DMX		RPE, s.r.o.		NÁZEV: OBVODOVÉ SCHÉMA		ČÍSLO VYKR.: 100025						
	VYTVOŘENO: 25.1.2018		ZPRACOVAL	Ambrož M. Ing.							ROZVÁDEČ DMX		ČÍSLO VYKR.: 100025						
			KONTROLOVAL	Ambrož M. Ing.							PROJEKT: MARTINOV								
	1		2		3		4		5		6		7		8		9		10

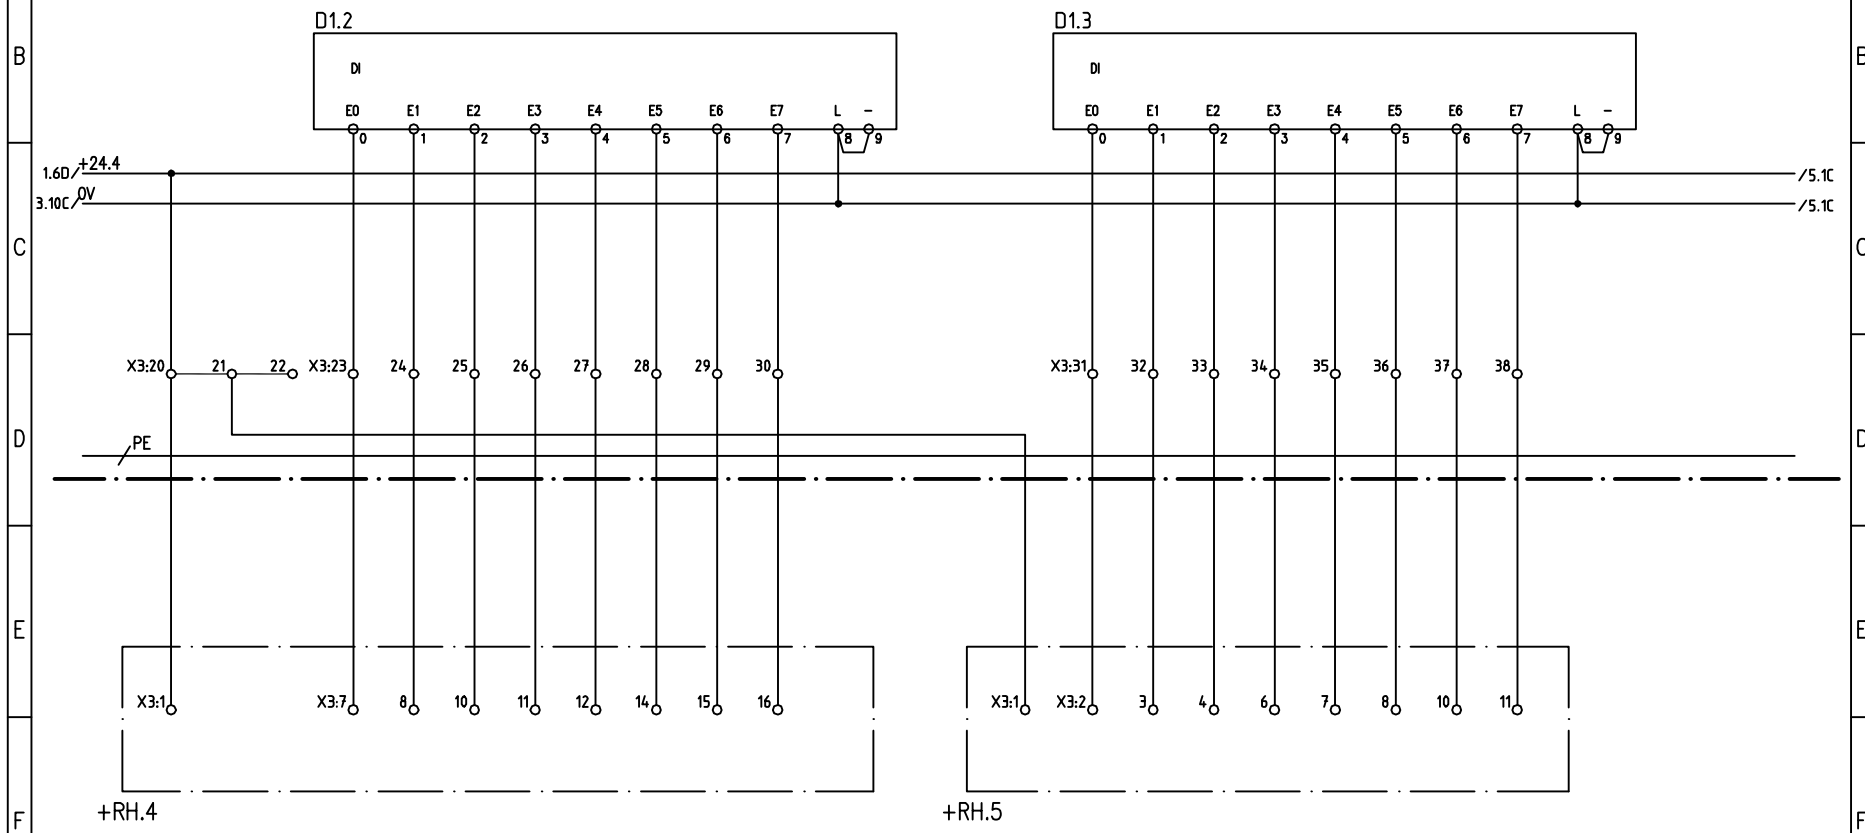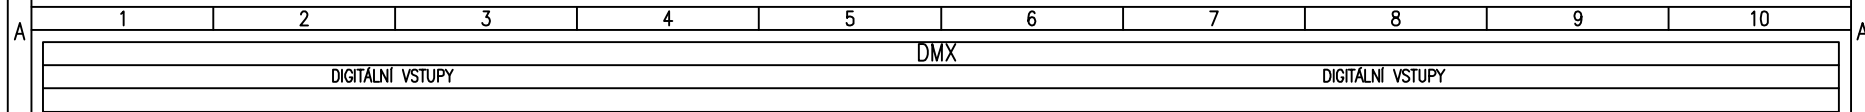


G	STUPEŇ PROJEKTU:	REVIZE	0	ZÁKAZNÍK: Dopravní podnik Ostrava a.s.		AKCE:	Rekonstrukce rozvodny 400V Martinov	ČÍSLO ZAK:	35/2016	D.2.1.06/4
	DPS	DATUM REVIZE	25.1.2018	PS01		NÁZEV:	OBVODOVÉ SCHÉMA	ČÍSLO VYKR.:	100025	
	VYTVOŘENO:	ZPRACOVAL	Ambrož M. Ing.	DMX			ROZVÁDĚČ DMX	PROJEKT:	MARTINOV	
	25.1.2018	KONTROLOVAL	Ambrož M. Ing.							
	1	2	3	4	5	6	7	8	9	10

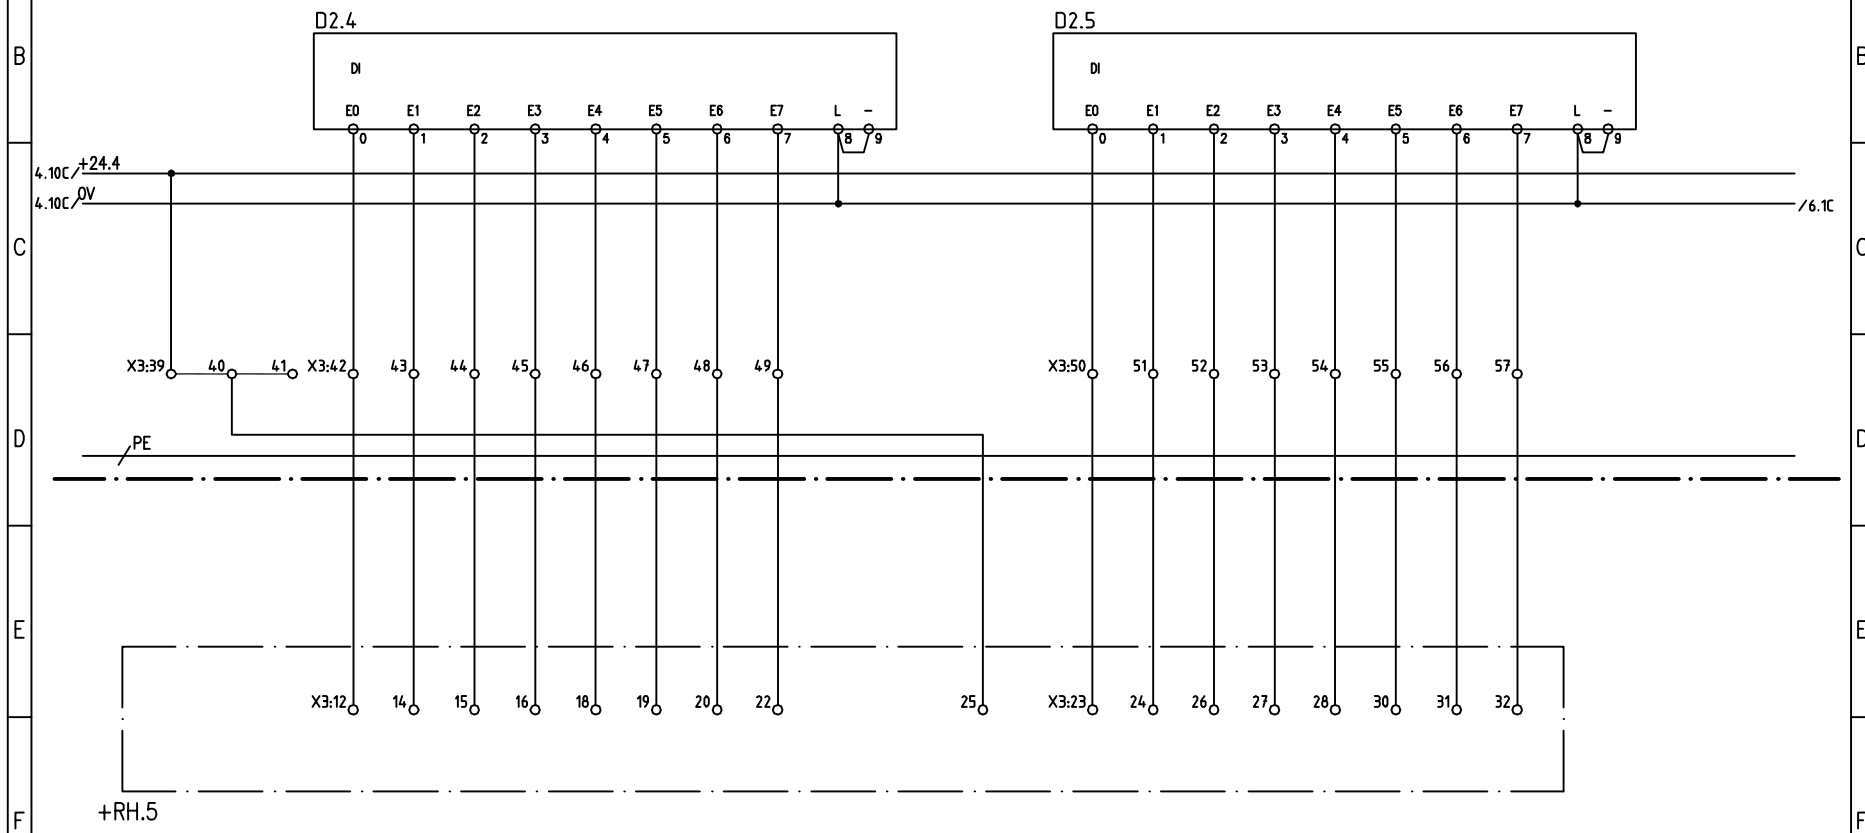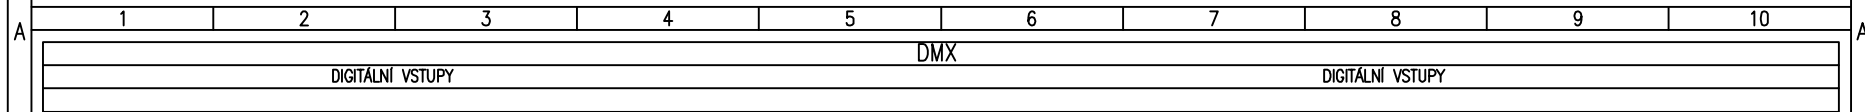


G	STUPEŇ PROJEKTU:	REVIZE	0	ZÁKAZNÍK: Dopravní podnik Ostrava a.s.		AKCE:	Rekonstrukce rozvodny 400V Martinov	ČÍSLO ZAK:	35/2016	D.2.1.06/5
	DPS	DATUM REVIZE	25.1.2018	PS01		NÁZEV:	OBVODOVÉ SCHÉMA	ČÍSLO VYKR.:	100025	
	VYTVOŘENO:	ZPRACOVAL	Ambrož M. Ing.	DMX			ROZVÁDĚČ DMX	PROJEKT:	MARTINOV	
	25.1.2018	KONTROLOVAL	Ambrož M. Ing.							
	1	2	3	4	5	6	7	8	9	10

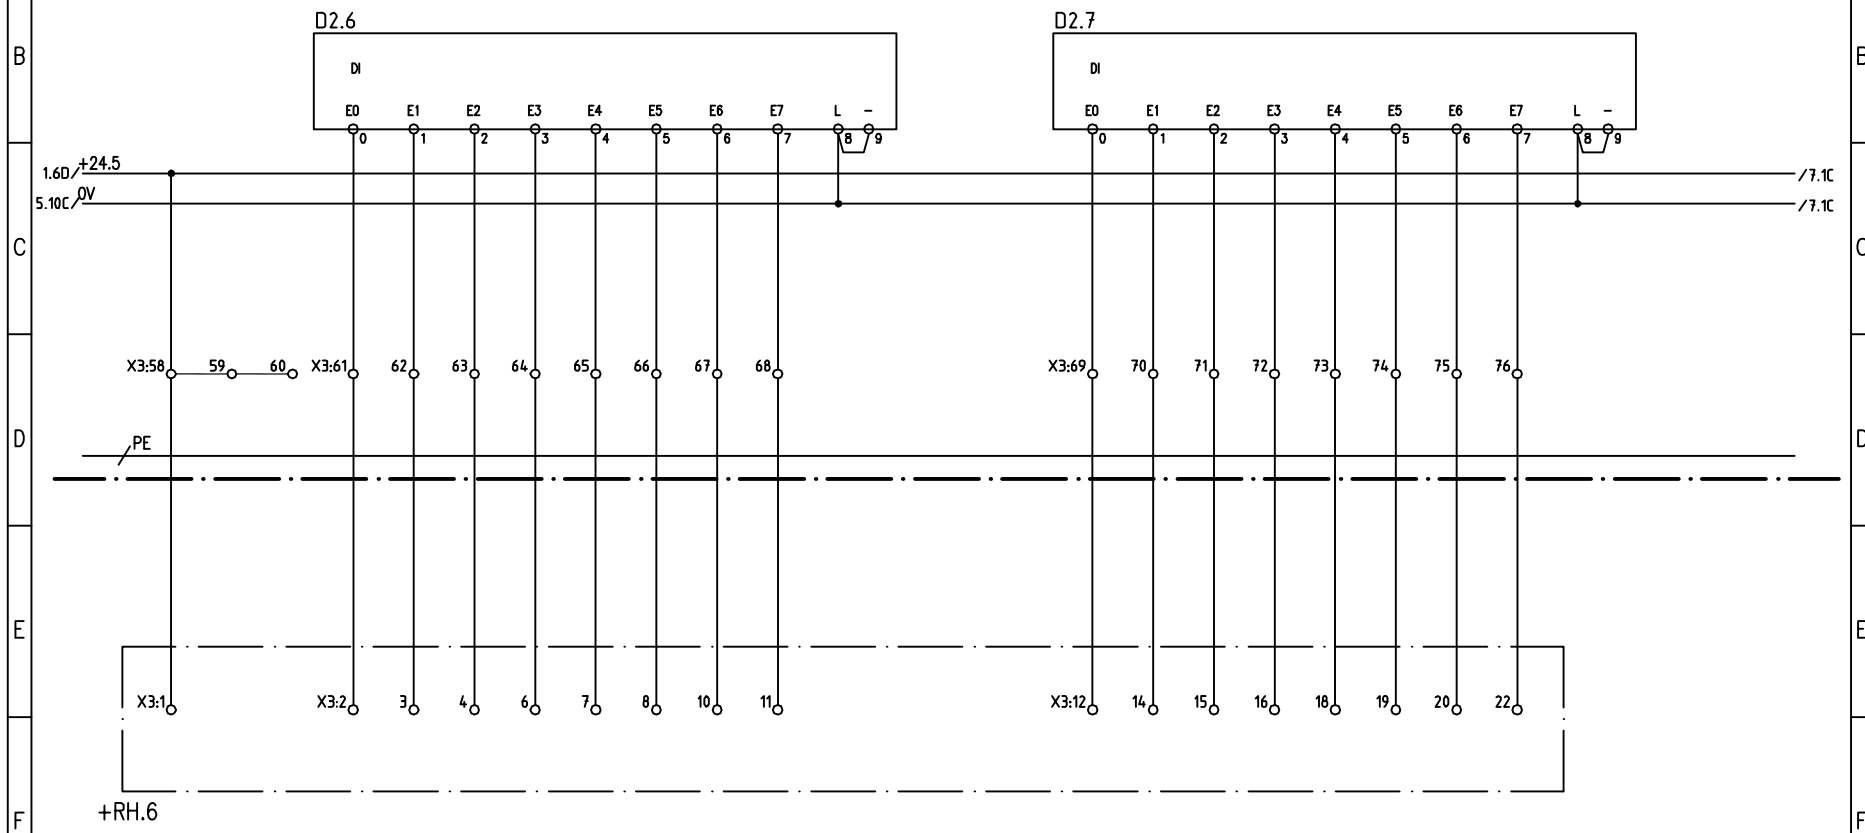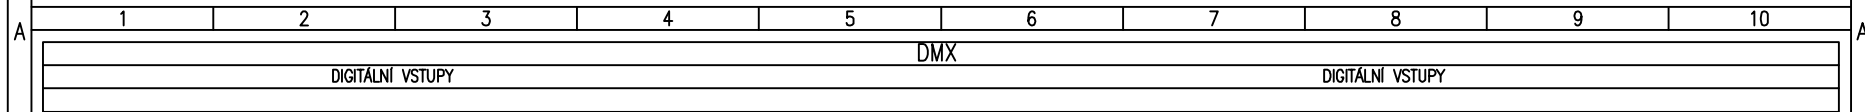



G	STUPEŇ PROJEKTU:	REVIZE	0	ZÁKAZNÍK: Dopravní podnik Ostrava a.s.		AKCE:	Rekonstrukce rozvodny 400V Martinov	ČÍSLO ZAK:	35/2016	D.2.1.06/6
	DPS	DATUM REVIZE	25.1.2018	PS01		NÁZEV:	OBVODOVÉ SCHÉMA	ČÍSLO VYKR.:	100025	
	VYTVOŘENO:	ZPRACOVAL	Ambrož M. Ing.	DMX		ROZVÁDĚČ DMX		PROJEKT:	MARTINOV	
	25.1.2018	KONTROLOVAL	Ambrož M. Ing.							
	1	2	3	4	5	6	7	8	9	10

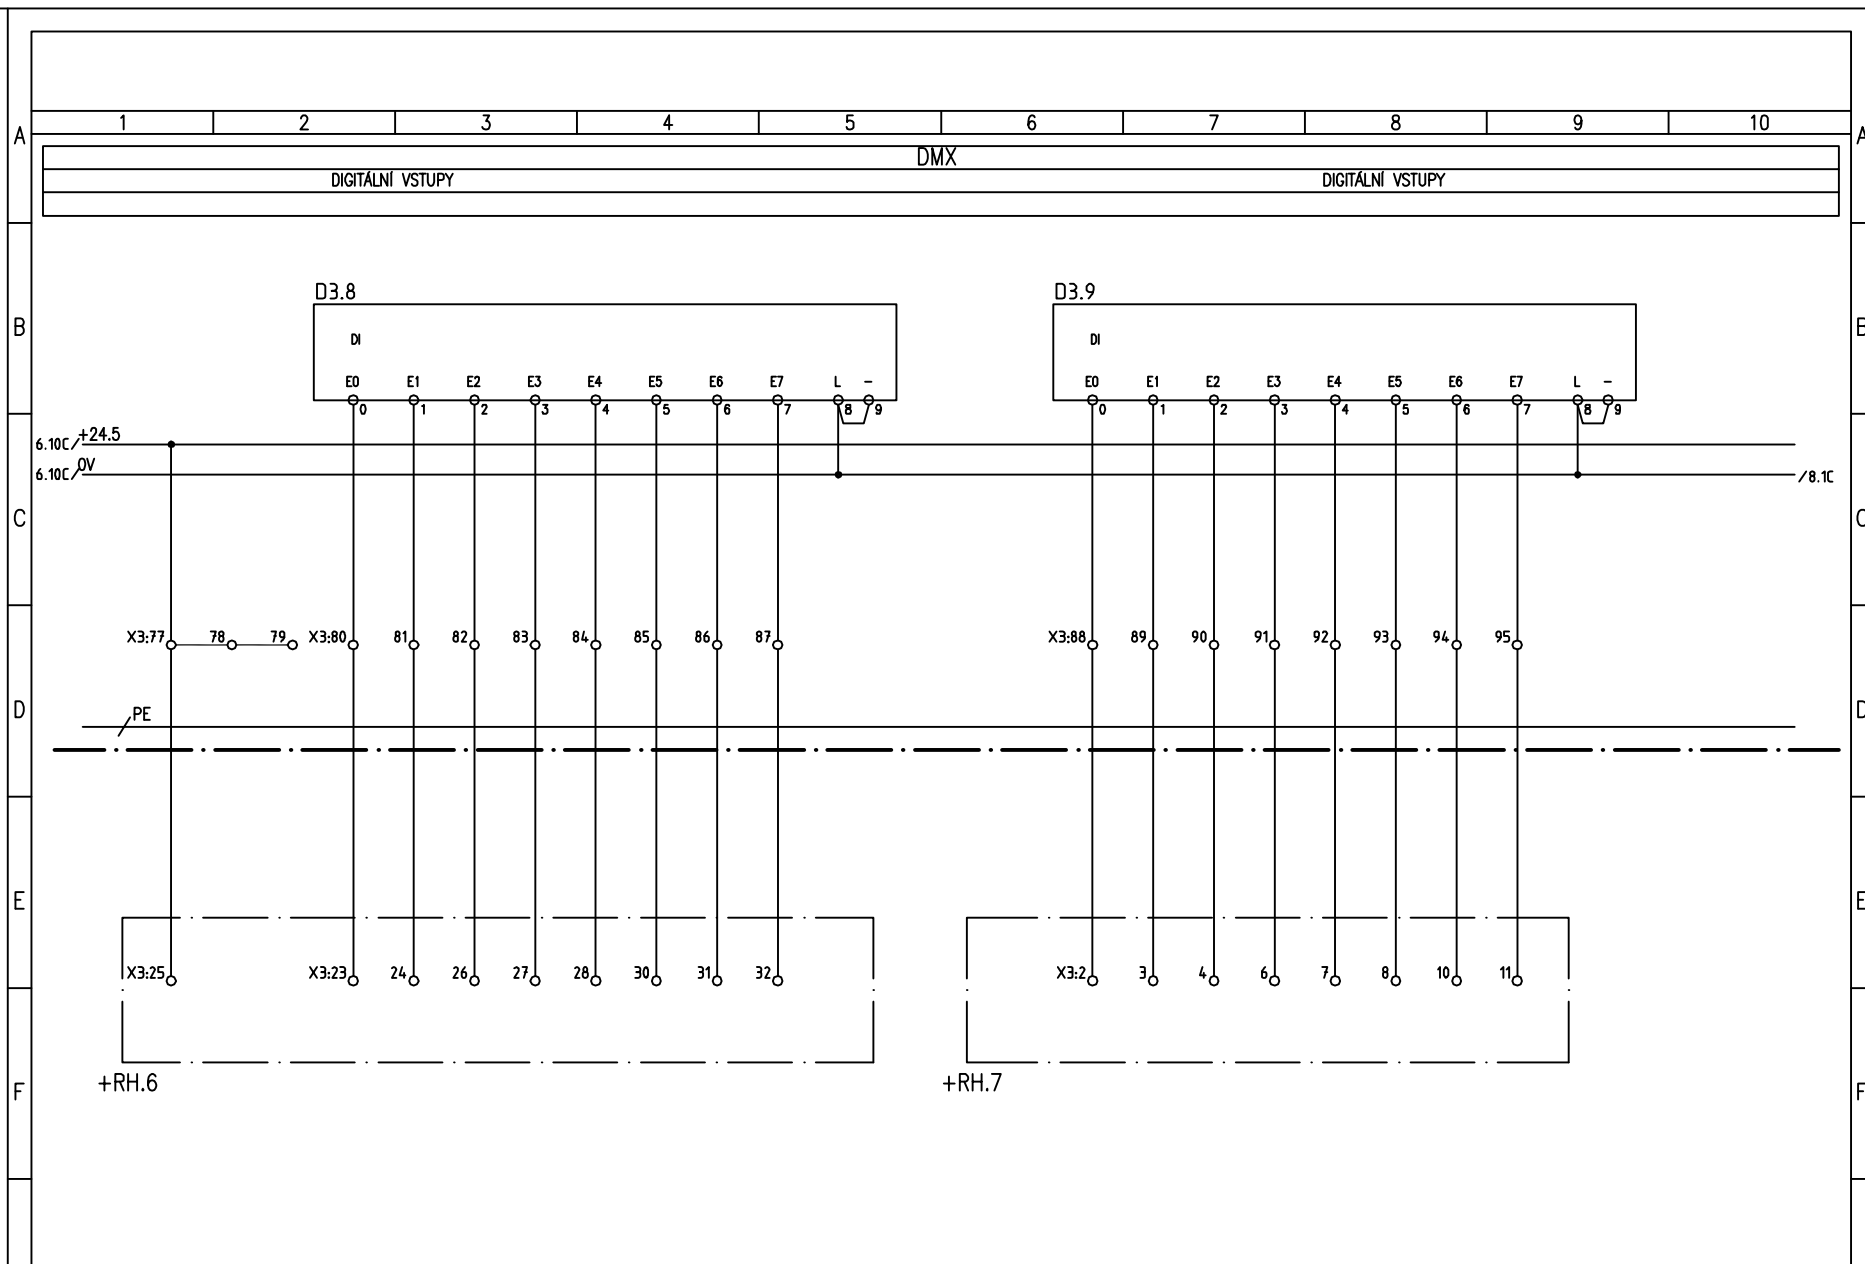

G	STUPEŇ PROJEKTU:		REVIZE	0	ZÁKAZNÍK: Dopravní podnik Ostrava a.s.		AKCE: Rekonstrukce rozvodny 400V Martinov		ČÍSLO ZAK: 35/2016	
	DPS		DATUM REVIZE	25.1.2018	PS01		NÁZEV: OBVODOVÉ SCHÉMA ROZVÁDĚČ DMX		ČÍSLO VYKR.: 100025	
	VYTVOŘENO: 25.1.2018		ZPRACOVAL Ambrož M. Ing.		DMX		RPE, s.r.o.		PROJEKT: MARTINOV	
			KONTROLOVAL Ambrož M. Ing.						D.2.1.06/7	
	1	2	3	4	5	6	7	8	9	10

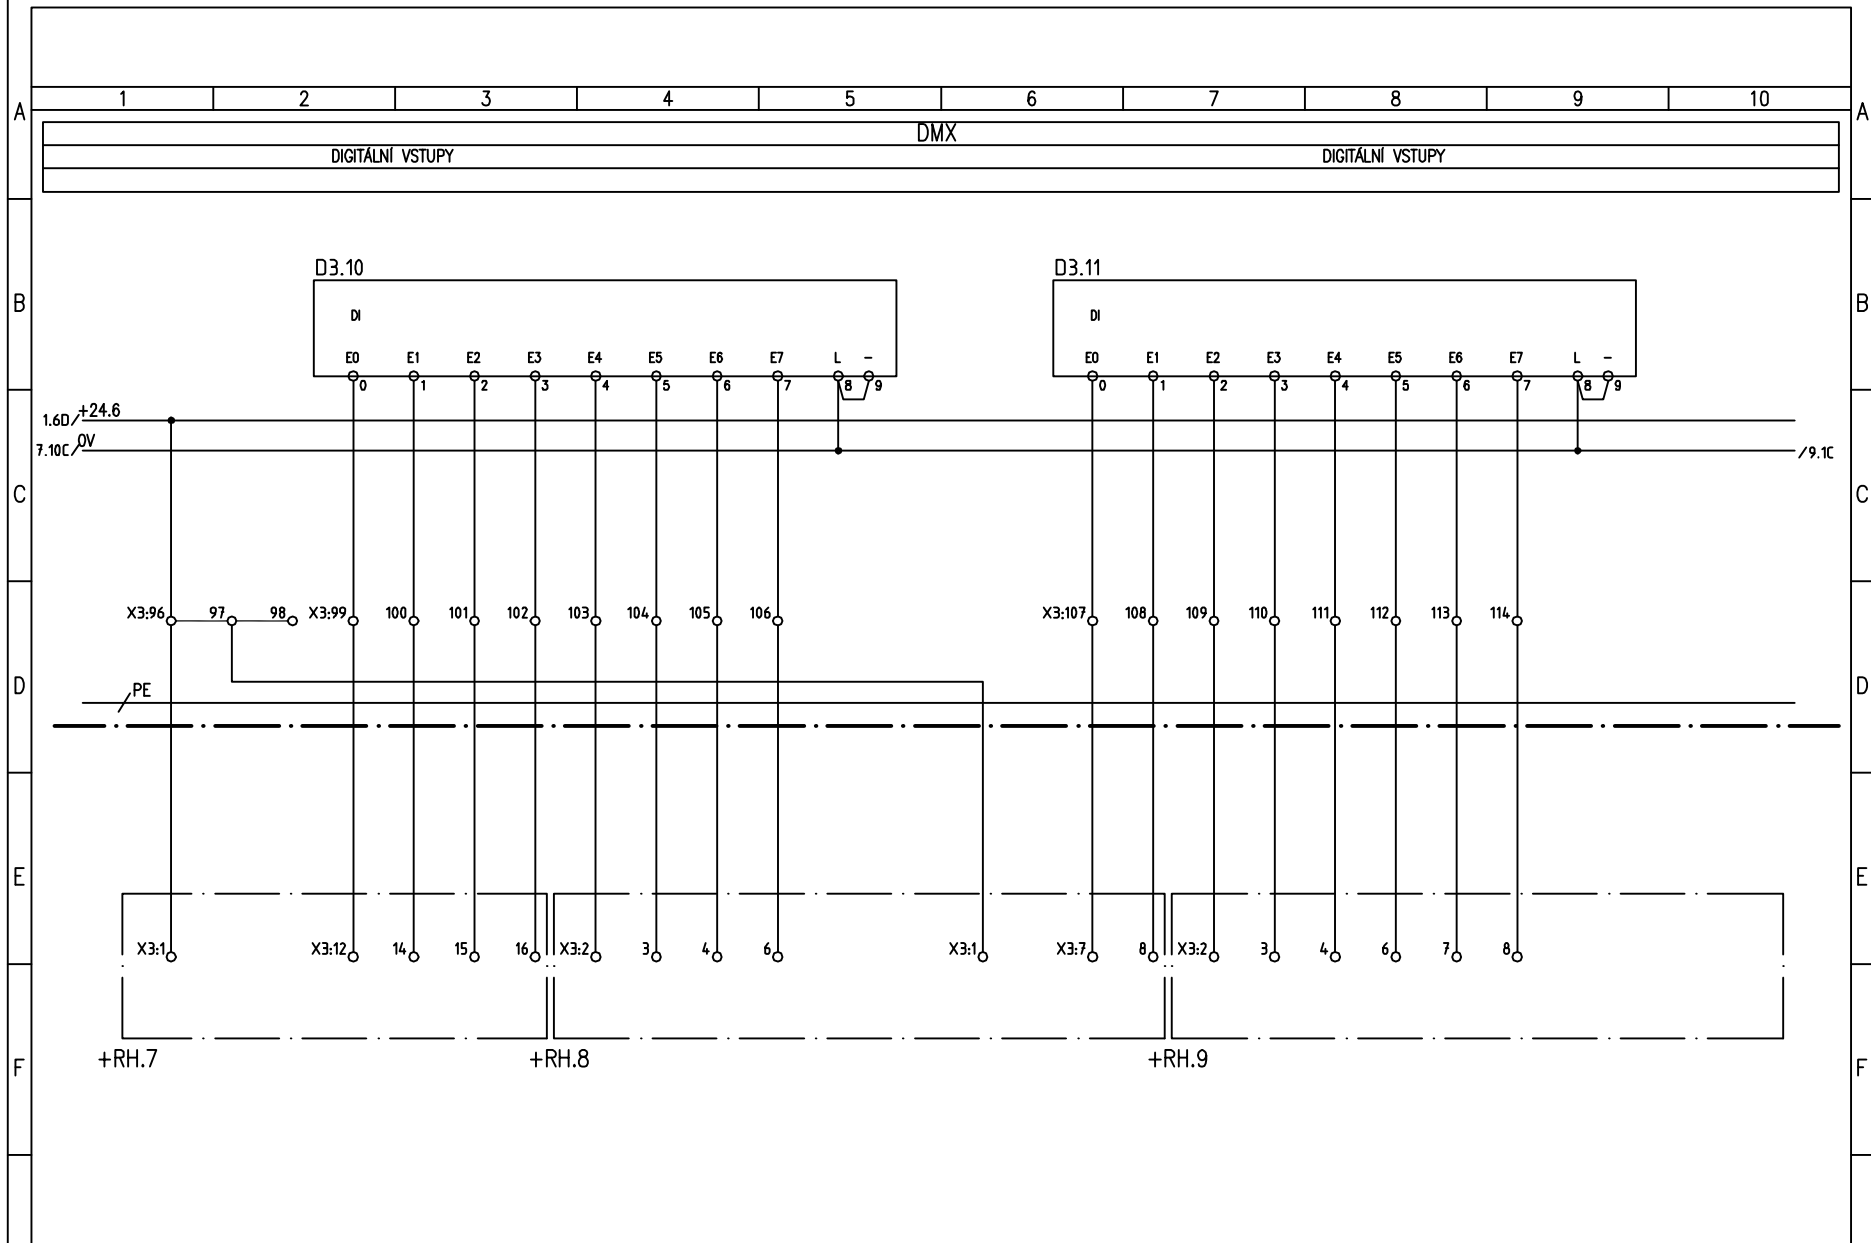

G	STUPEŇ PROJEKTU:	REVIZE	0	ZÁKAZNÍK: Dopravní podnik Ostrava a.s.		AKCE:	Rekonstrukce rozvodny 400V Martinov	ČÍSLO ZAK:	35/2016	D.2.1.06/8
	DPS	DATUM REVIZE	25.1.2018	PS01		NÁZEV:	OBVODOVÉ SCHÉMA	ČÍSLO VYKR.:	100025	
	VYTVOŘENO:	ZPRACOVAL	Ambrož M. Ing.	DMX		ROZVÁDĚČ DMX		PROJEKT:	MARTINOV	
	25.1.2018	KONTROLOVAL	Ambrož M. Ing.							
	1	2	3	4	5	6	7	8	9	10

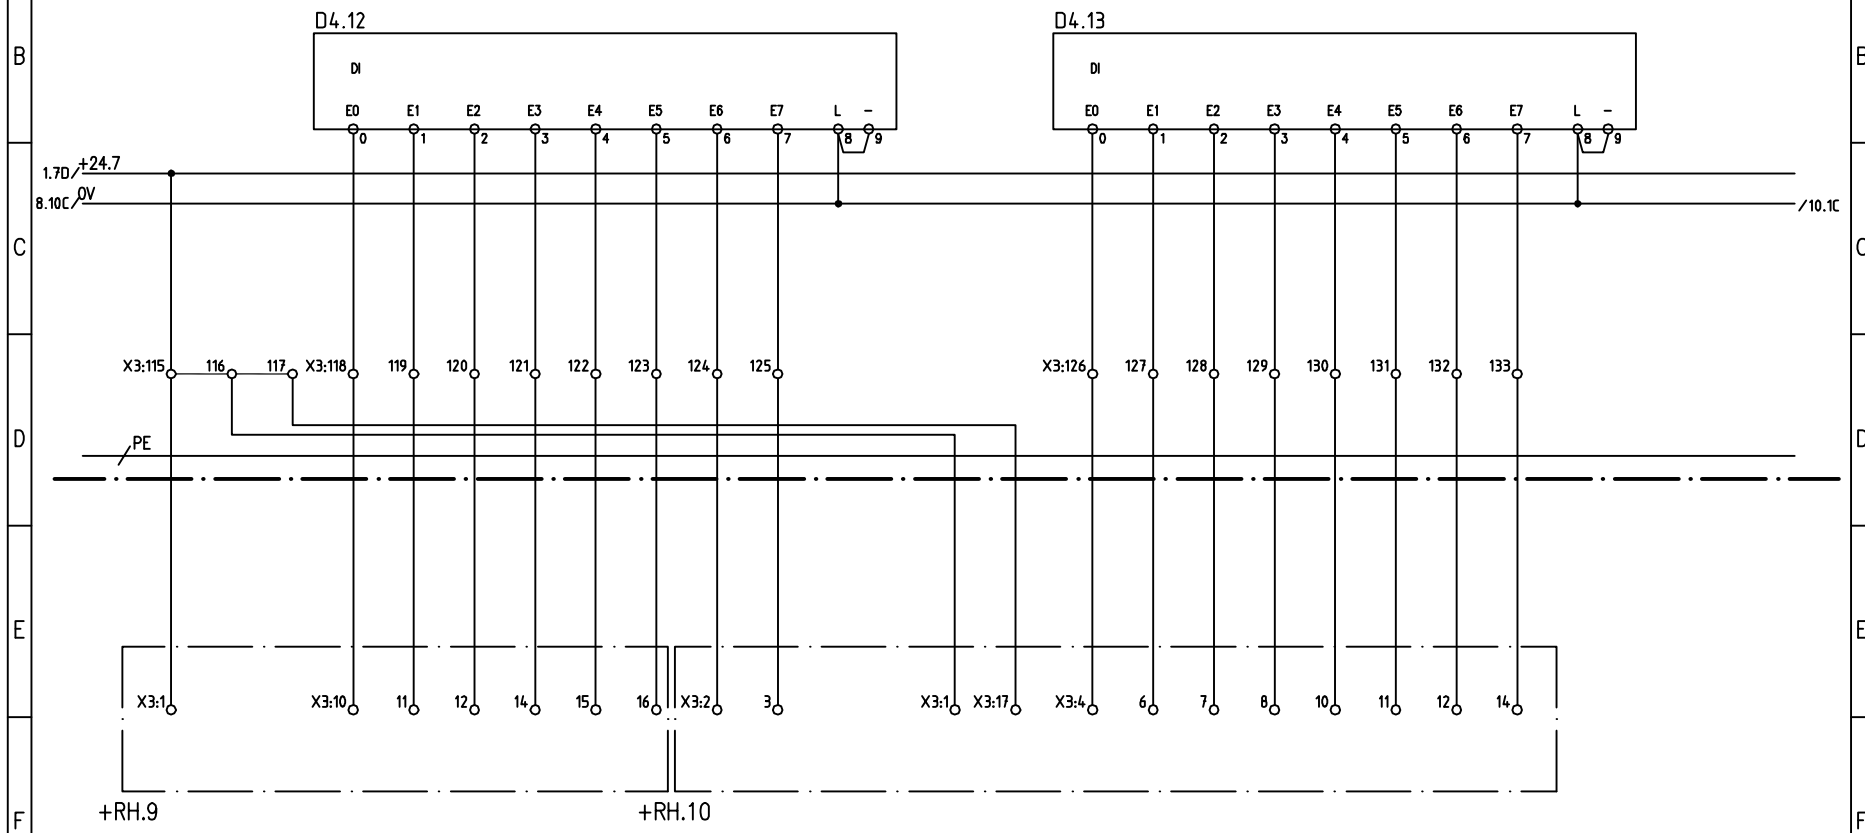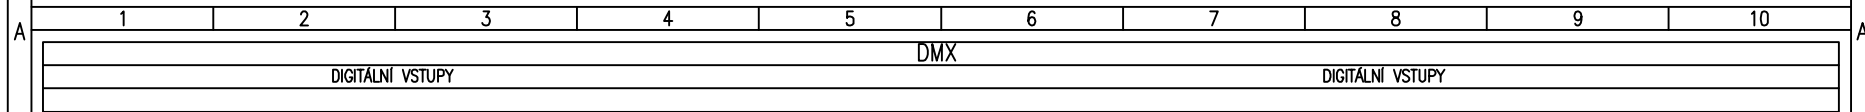


G	STUPEŇ PROJEKTU:	REVIZE	0	ZÁKAZNÍK:	Dopravní podnik Ostrava a.s.				AKCE:	Rekonstrukce rozvodny 400V Martinov		ČÍSLO ZAK:	35/2016		G
	DPS	DATUM REVIZE	25.1.2018						NÁZEV:	OBVODOVÉ SCHÉMA		ČÍSLO VYKR.:	100025		
	VYTVOŘENO:	ZPRACOVAL	Ambrož M. Ing.							ROZVÁDĚČ DMX		PROJEKT:	MARTINOV		
	25.1.2018	KONTROLOVAL	Ambrož M. Ing.												
	1	2	3	4	5	6	7	8	9	10					

PS01



DMX

RPE, s.r.o.



D.2.1.06/9

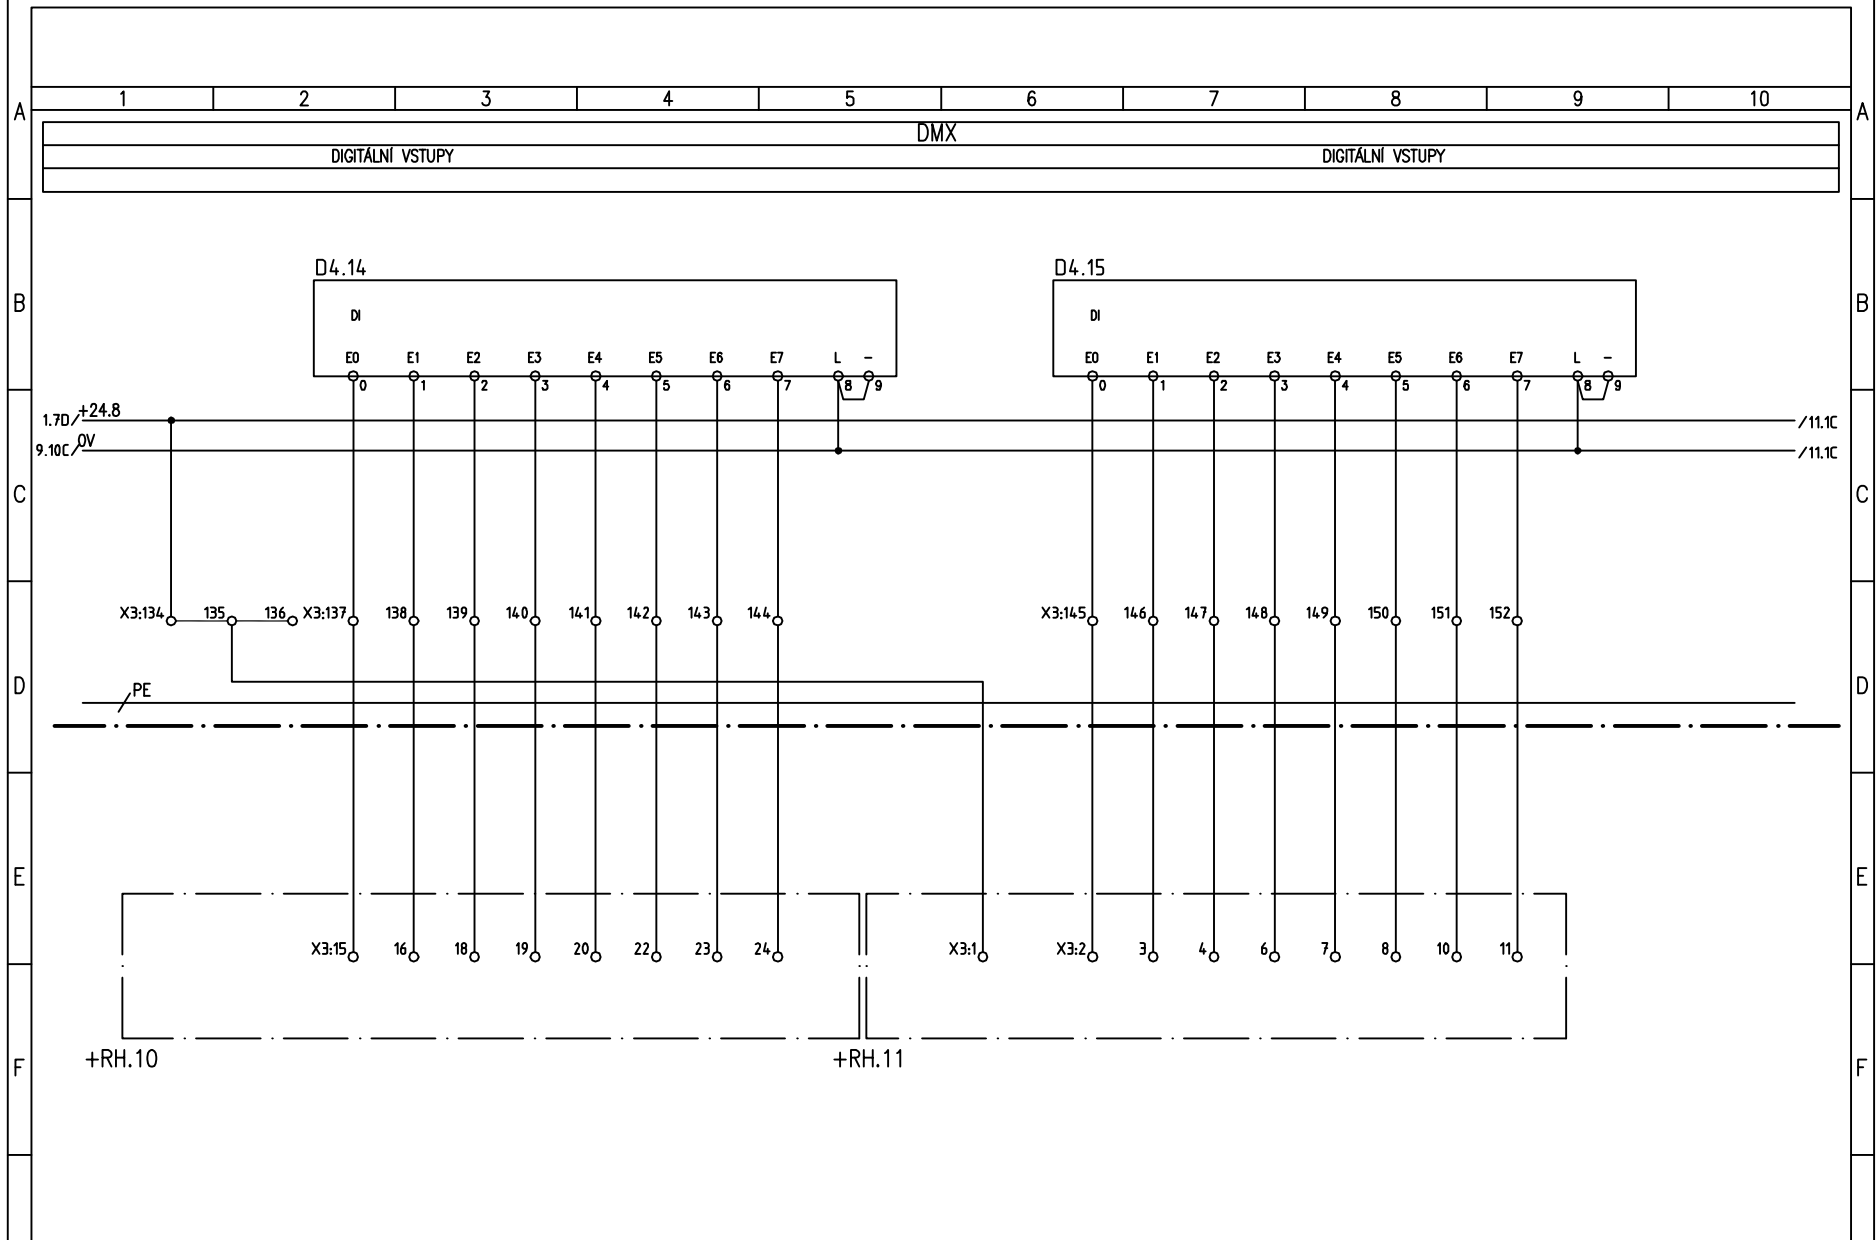



G	STUPEŇ PROJEKTU:		REVIZE	0	ZAKÁZNÍK: Dopravní podnik Ostrava a.s.			AKCE: Rekonstrukce rozvodny 400V Martinov		ČÍSLO ZAK: 35/2016		D.2.1.06/10	G						
	DPS		DATUM REVIZE	25.1.2018	PS01			NÁZEV: OBVODOVÉ SCHÉMA		ČÍSLO VYKR.: 100025									
	VYTVOŘENO:		ZPRACOVAL	Ambrož M. Ing.				ROZVÁDĚČ DMX		PROJEKT: MARTINOV									
	25.1.2018		KONTROLOVAL	Ambrož M. Ing.	DMX			RPE, s.r.o.											
1		2		3		4		5		6		7		8		9		10	

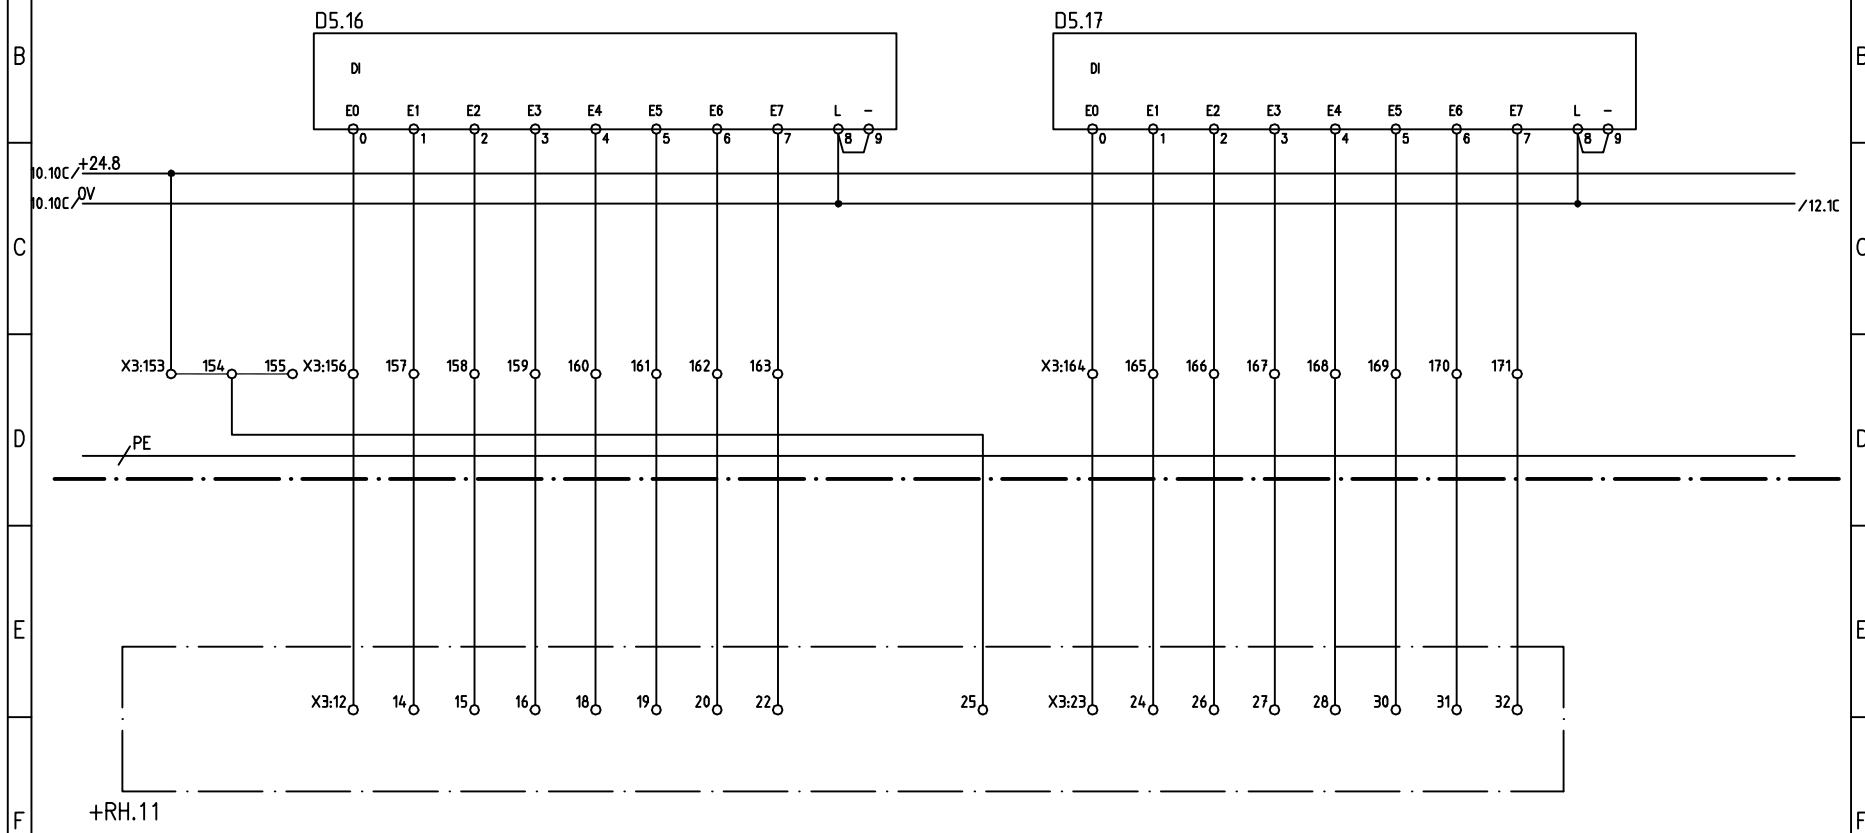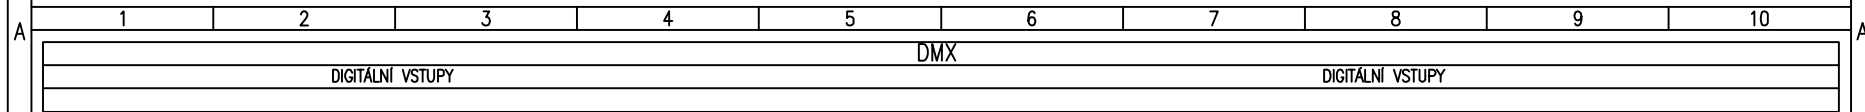


G	STUPEŇ PROJEKTU:		REVIZE	0	ZÁKAZNÍK: Dopravní podnik Ostrava a.s.					AKCE: Rekonstrukce rozvodny 400V Martinov		ČÍSLO ZAK: 35/2016		D.2.1.06/11					
	DPS		DATUM REVIZE	25.1.2018	PS01 DMX RPE, s.r.o.					NÁZEV: OBVODOVÉ SCHÉMA ROZVÁDEČ DMX		ČÍSLO VYKR.: 100025							
	VYTVOŘENO: 25.1.2018		ZPRACOVAL	Ambrož M. Ing.						PROJEKT: MARTINOV									
			KONTROLOVAL	Ambrož M. Ing.															
1		2		3		4		5		6		7		8		9		10	

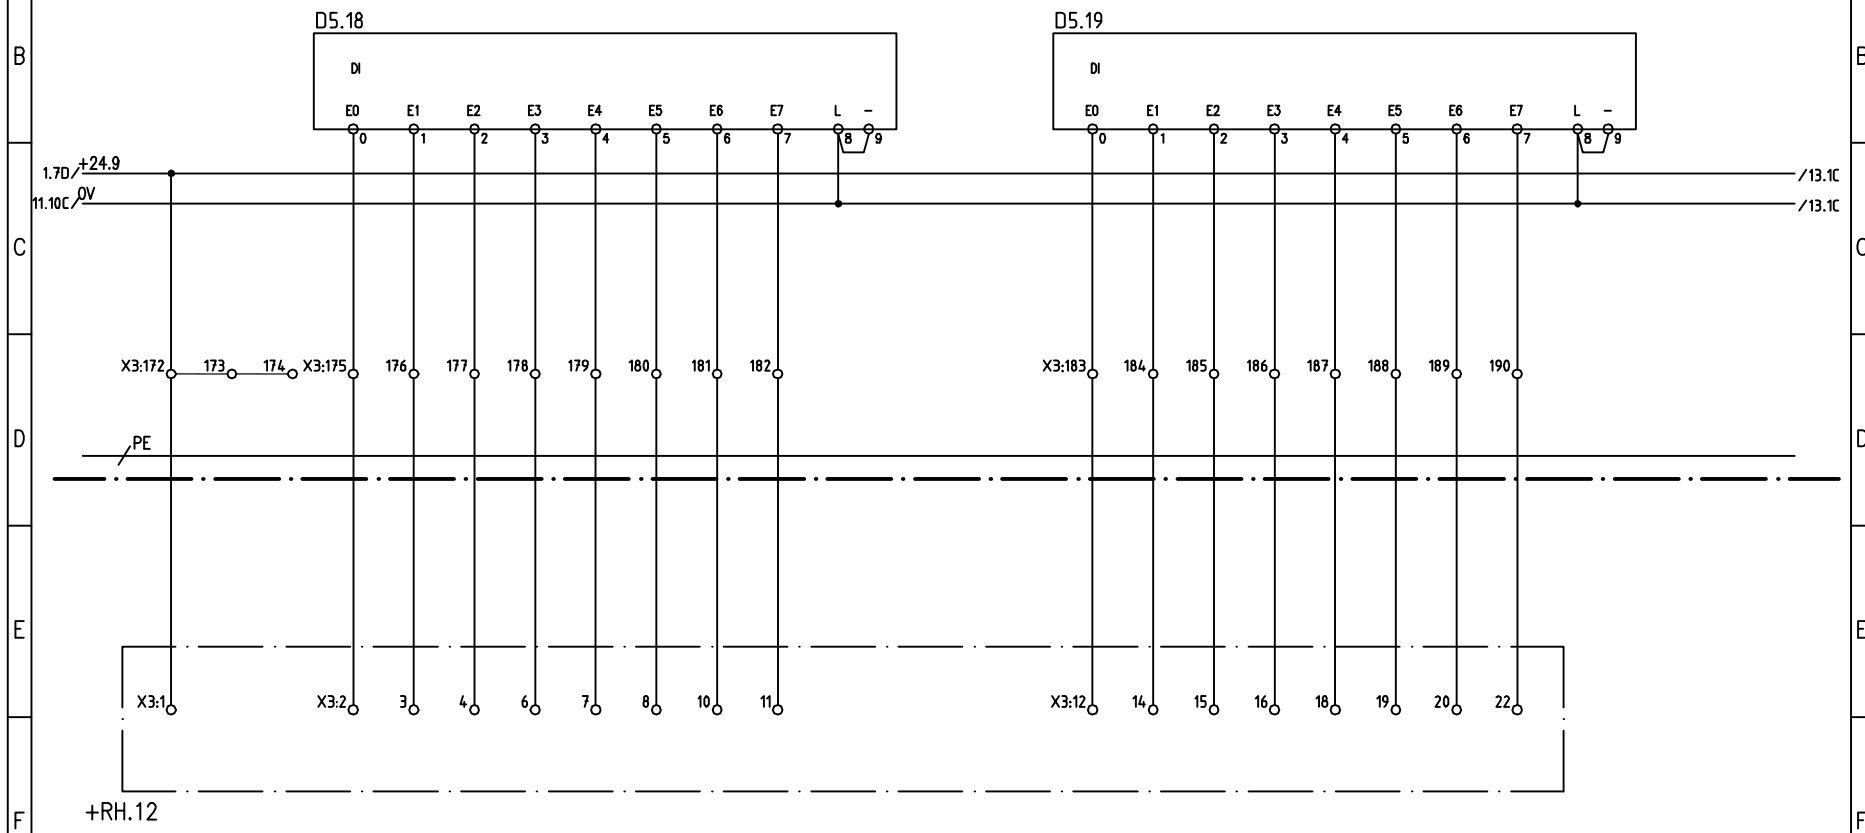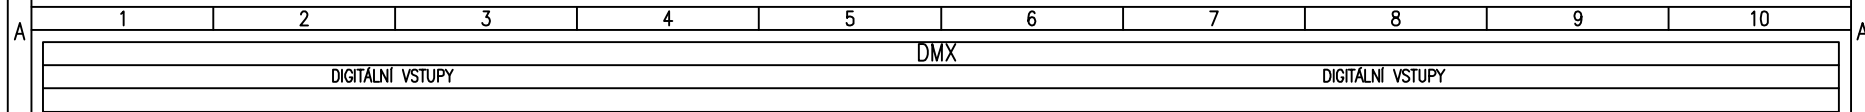


G	STUPEŇ PROJEKTU:		REVIZE	0	ZÁKAZNÍK: Dopravní podnik Ostrava a.s.					AKCE: Rekonstrukce rozvodny 400V Martinov		ČÍSLO ZAK: 35/2016		D.2.1.06/12					
	DPS		DATUM REVIZE	25.1.2018	PS01					NÁZEV: OBVODOVÉ SCHÉMA		ČÍSLO VYKR.: 100025							
	VYTVOŘENO:		ZPRACOVAL	Ambrož M. Ing.						ROZVÁDĚČ DMX		ČÍSLO VYKR.: 100025							
	25.1.2018		KONTROLOVAL	Ambrož M. Ing.	DMX		RPE, s.r.o.		PROJEKT: MARTINOV										
	1		2		3		4		5		6		7		8		9		10

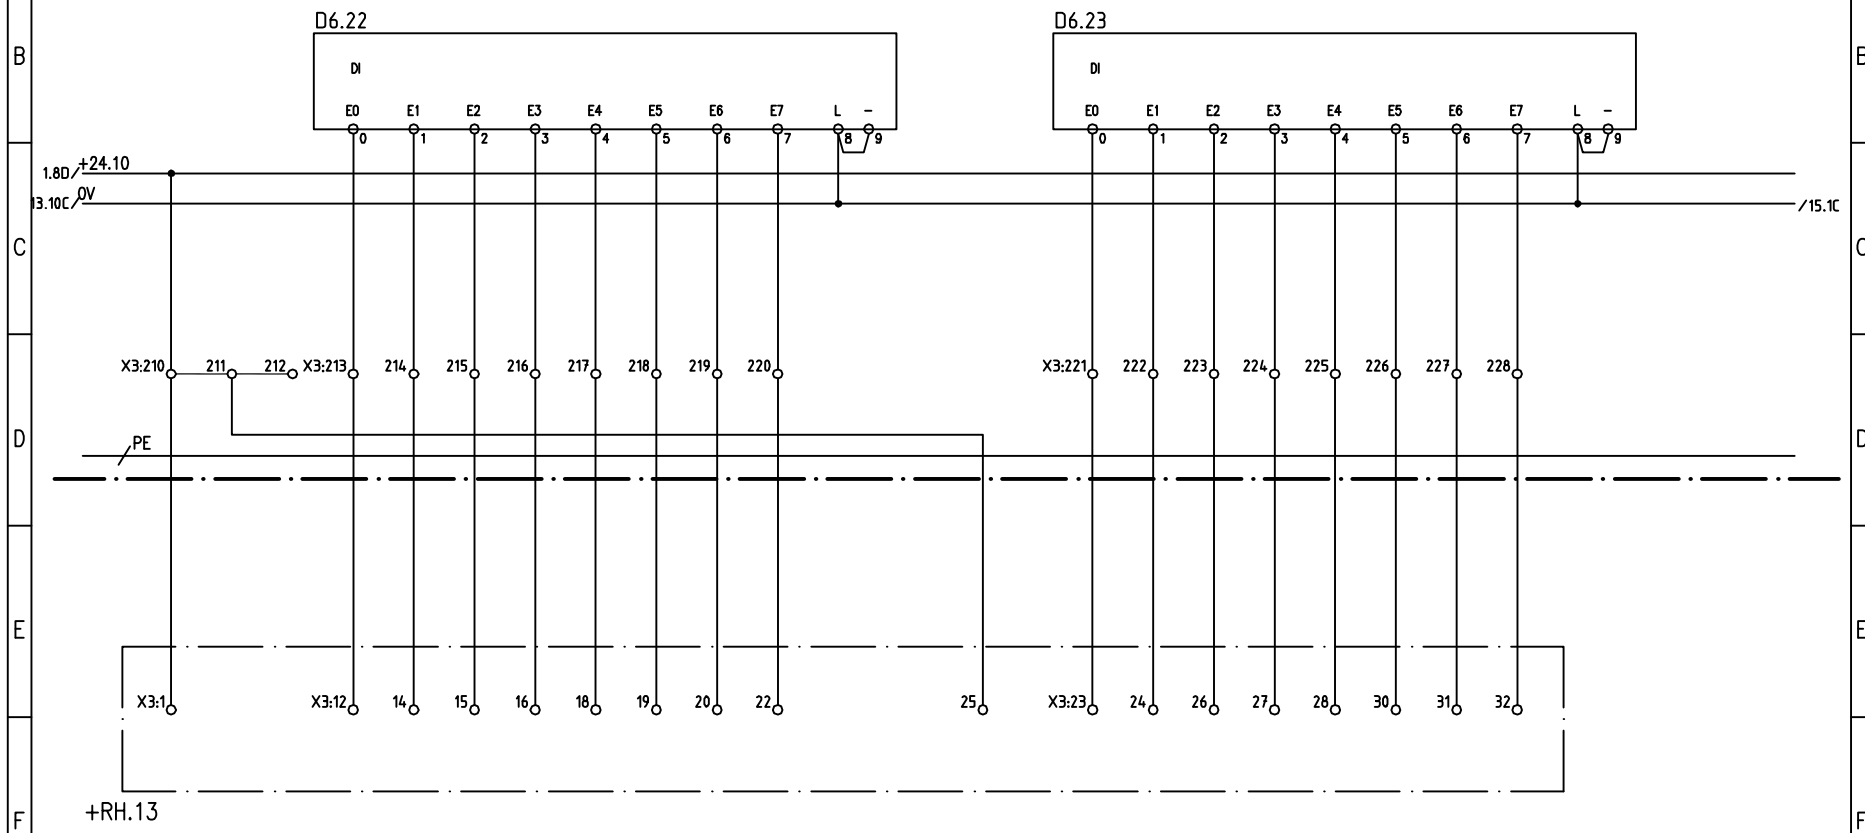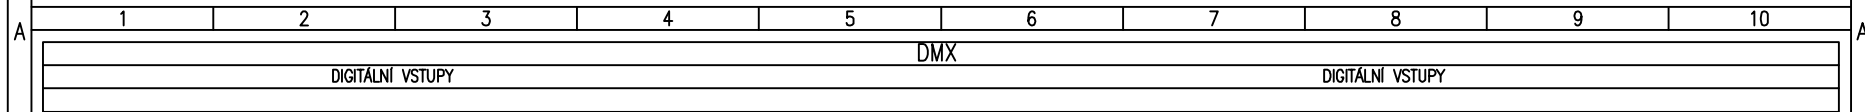

G	STUPEŇ PROJEKTU:	REVIZE	0	ZÁKAZNÍK: Dopravní podnik Ostrava a.s.		AKCE:	Rekonstrukce rozvodny 400V Martinov	ČÍSLO ZAK:	35/2016	D.2.1.06/14
	DPS	DATUM REVIZE	25.1.2018	PS01		NÁZEV:	OBVODOVÉ SCHÉMA	ČÍSLO VYKR.:	100025	
	VYTVOŘENO:	ZPRACOVAL	Ambrož M. Ing.	DMX			ROZVÁDĚČ DMX	PROJEKT:	MARTINOV	
	25.1.2018	KONTROLOVAL	Ambrož M. Ing.							
	1	2	3	4	5	6	7	8	9	10

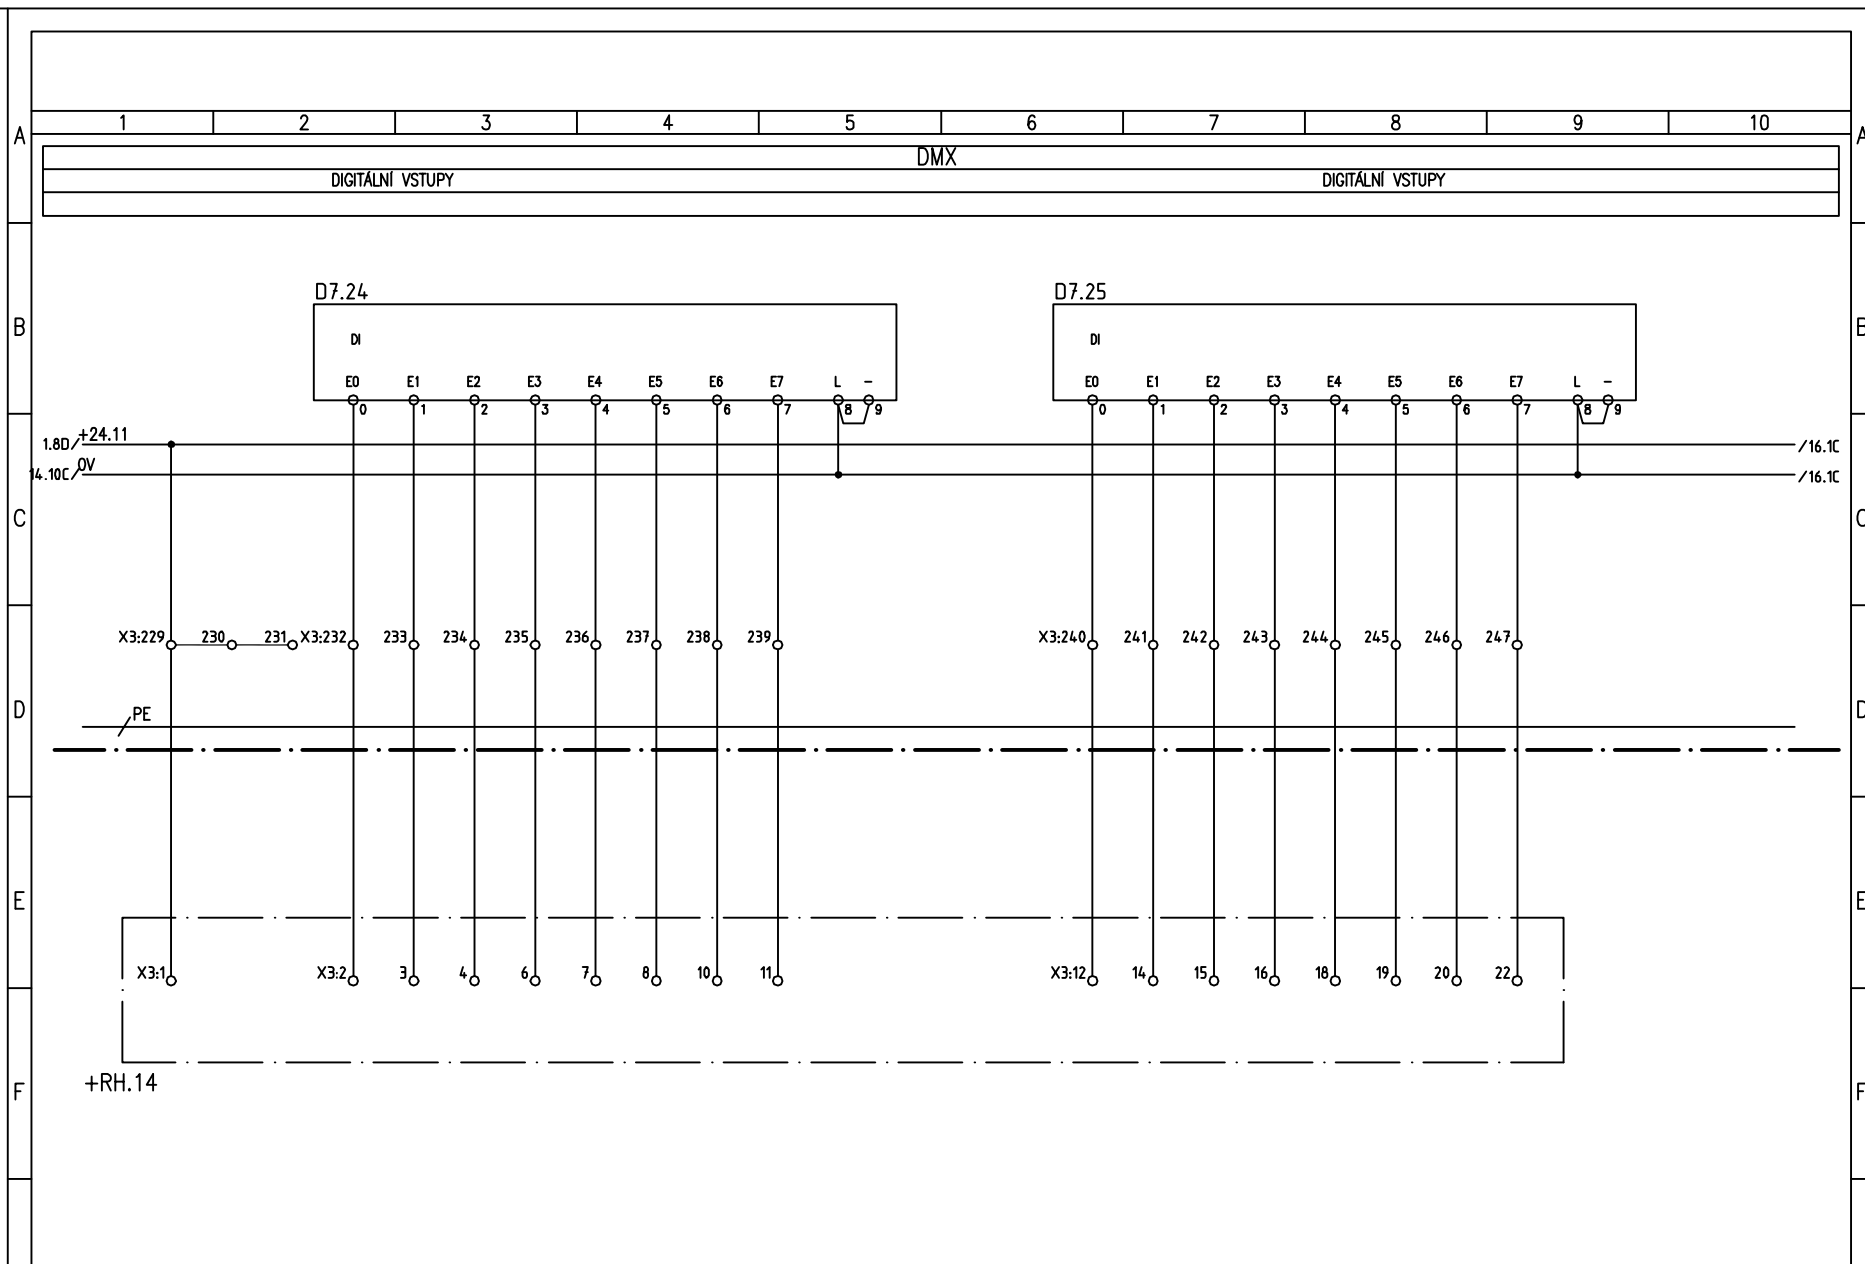


G	STUPEŇ PROJEKTU:		REVIZE	0	ZÁKAZNÍK: Dopravní podnik Ostrava a.s.					AKCE: Rekonstrukce rozvodny 400V Martinov		ČÍSLO ZAK: 35/2016		D.2.1.06/15					
	DPS		DATUM REVIZE	25.1.2018	PS01					NÁZEV: OBVODOVÉ SCHÉMA		ČÍSLO VYKR.: 100025							
	VYTVOŘENO:		ZPRACOVAL	Ambrož M. Ing.						ROZVÁDĚČ DMX		PROJEKT: MARTINOV							
	25.1.2018		KONTROLOVAL	Ambrož M. Ing.	RPE, s.r.o.														
	1		2		3		4		5		6		7		8		9		10


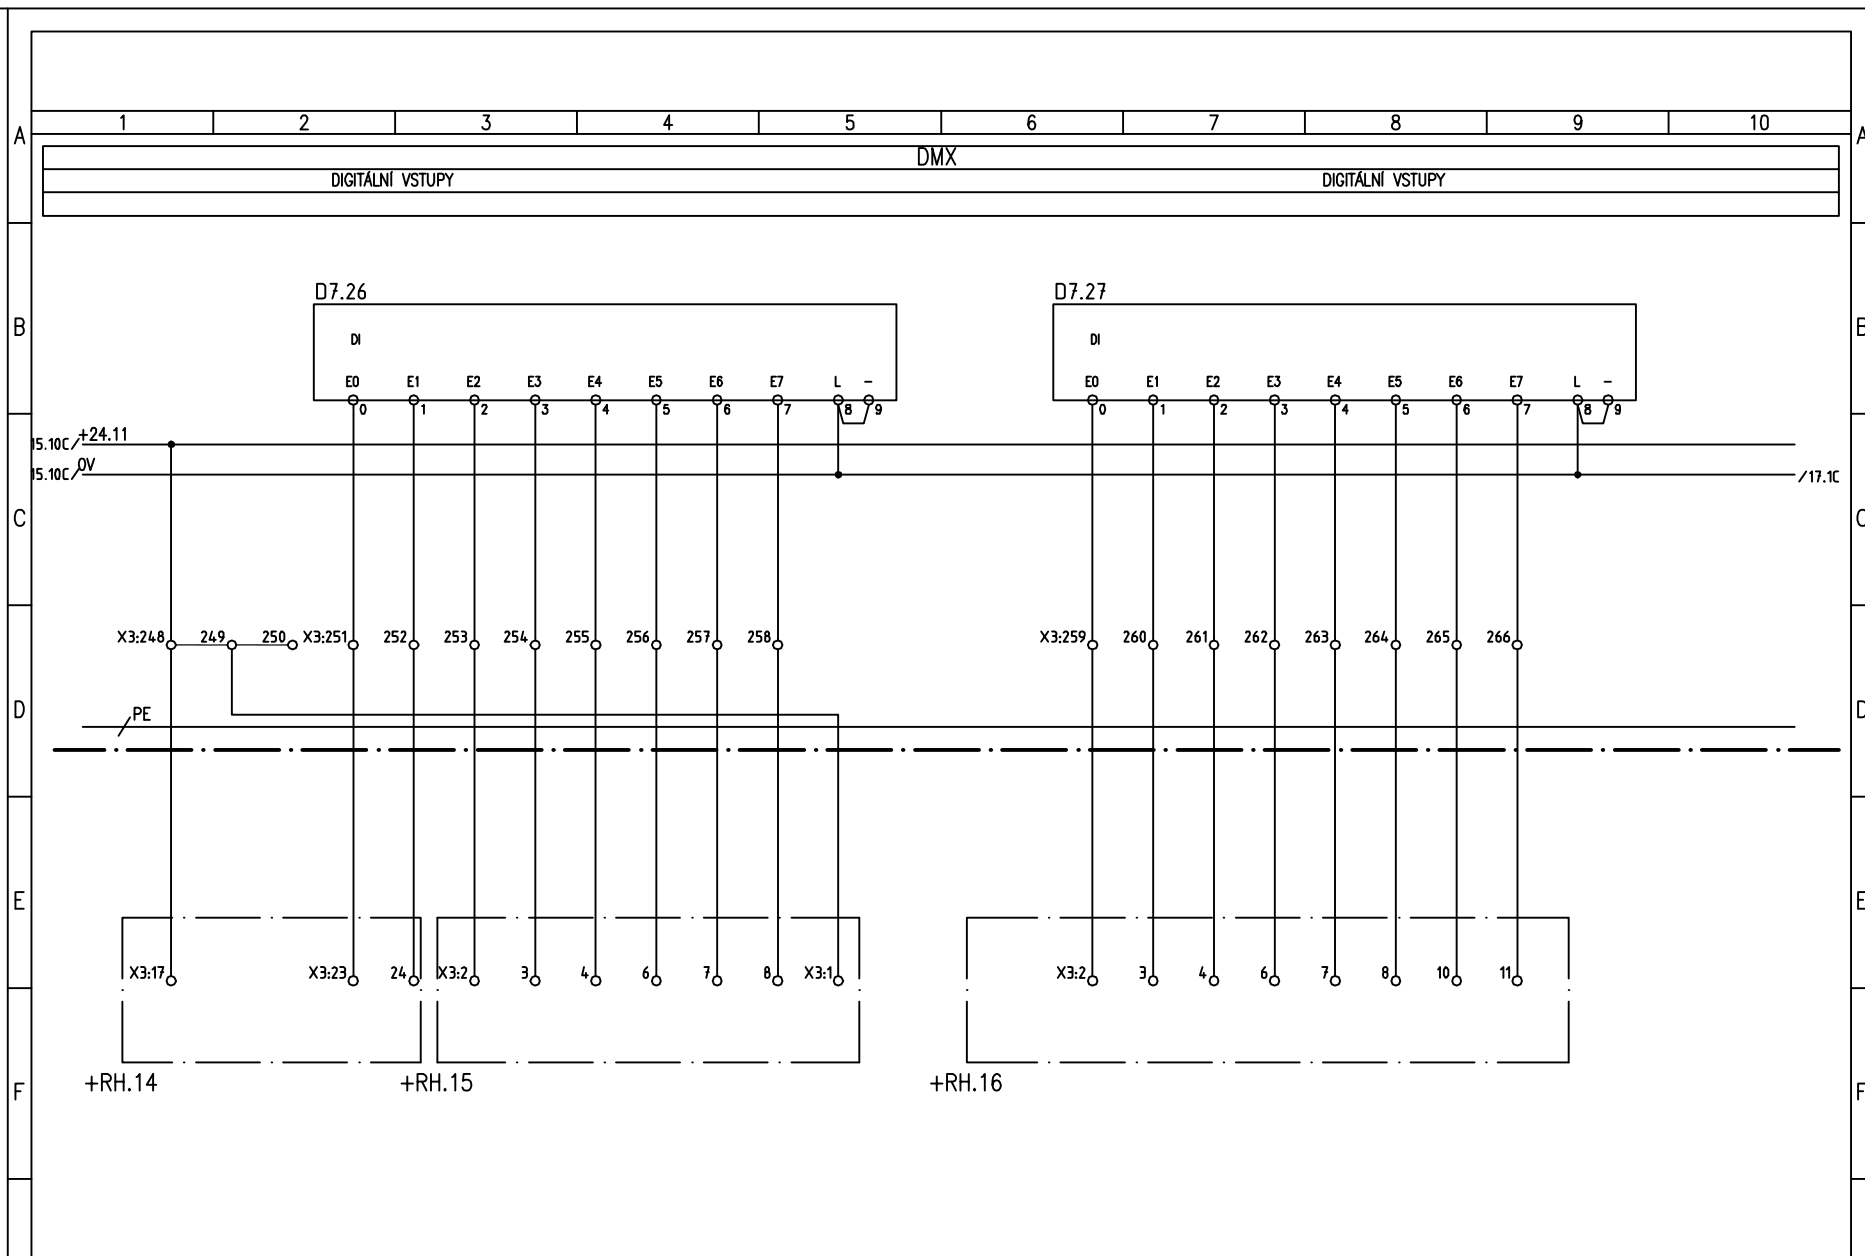


STUPEŇ PROJEKTU:		REVIZE	0	ZÁKAZNÍK: Dopravní podnik Ostrava a.s.		AKCE: Rekonstrukce rozvodny 400V Martinov		ČÍSLO ZAK: 35/2016	
DPS		DATUM REVIZE	25.1.2018						
VYTVOŘENO:		ZPRACOVAL	Ambrož M. Ing.	PS01		OBVODOVÉ SCHÉMA		ČÍSLO VYKR.: 100025	
25.1.2018		KONTROLOVAL	Ambrož M. Ing.	DMX		ROZVÁDĚČ DMX		PROJEKT: MARTINOV	
1	2	3	4	5	6	7	8	9	10

D.2.1.06/16

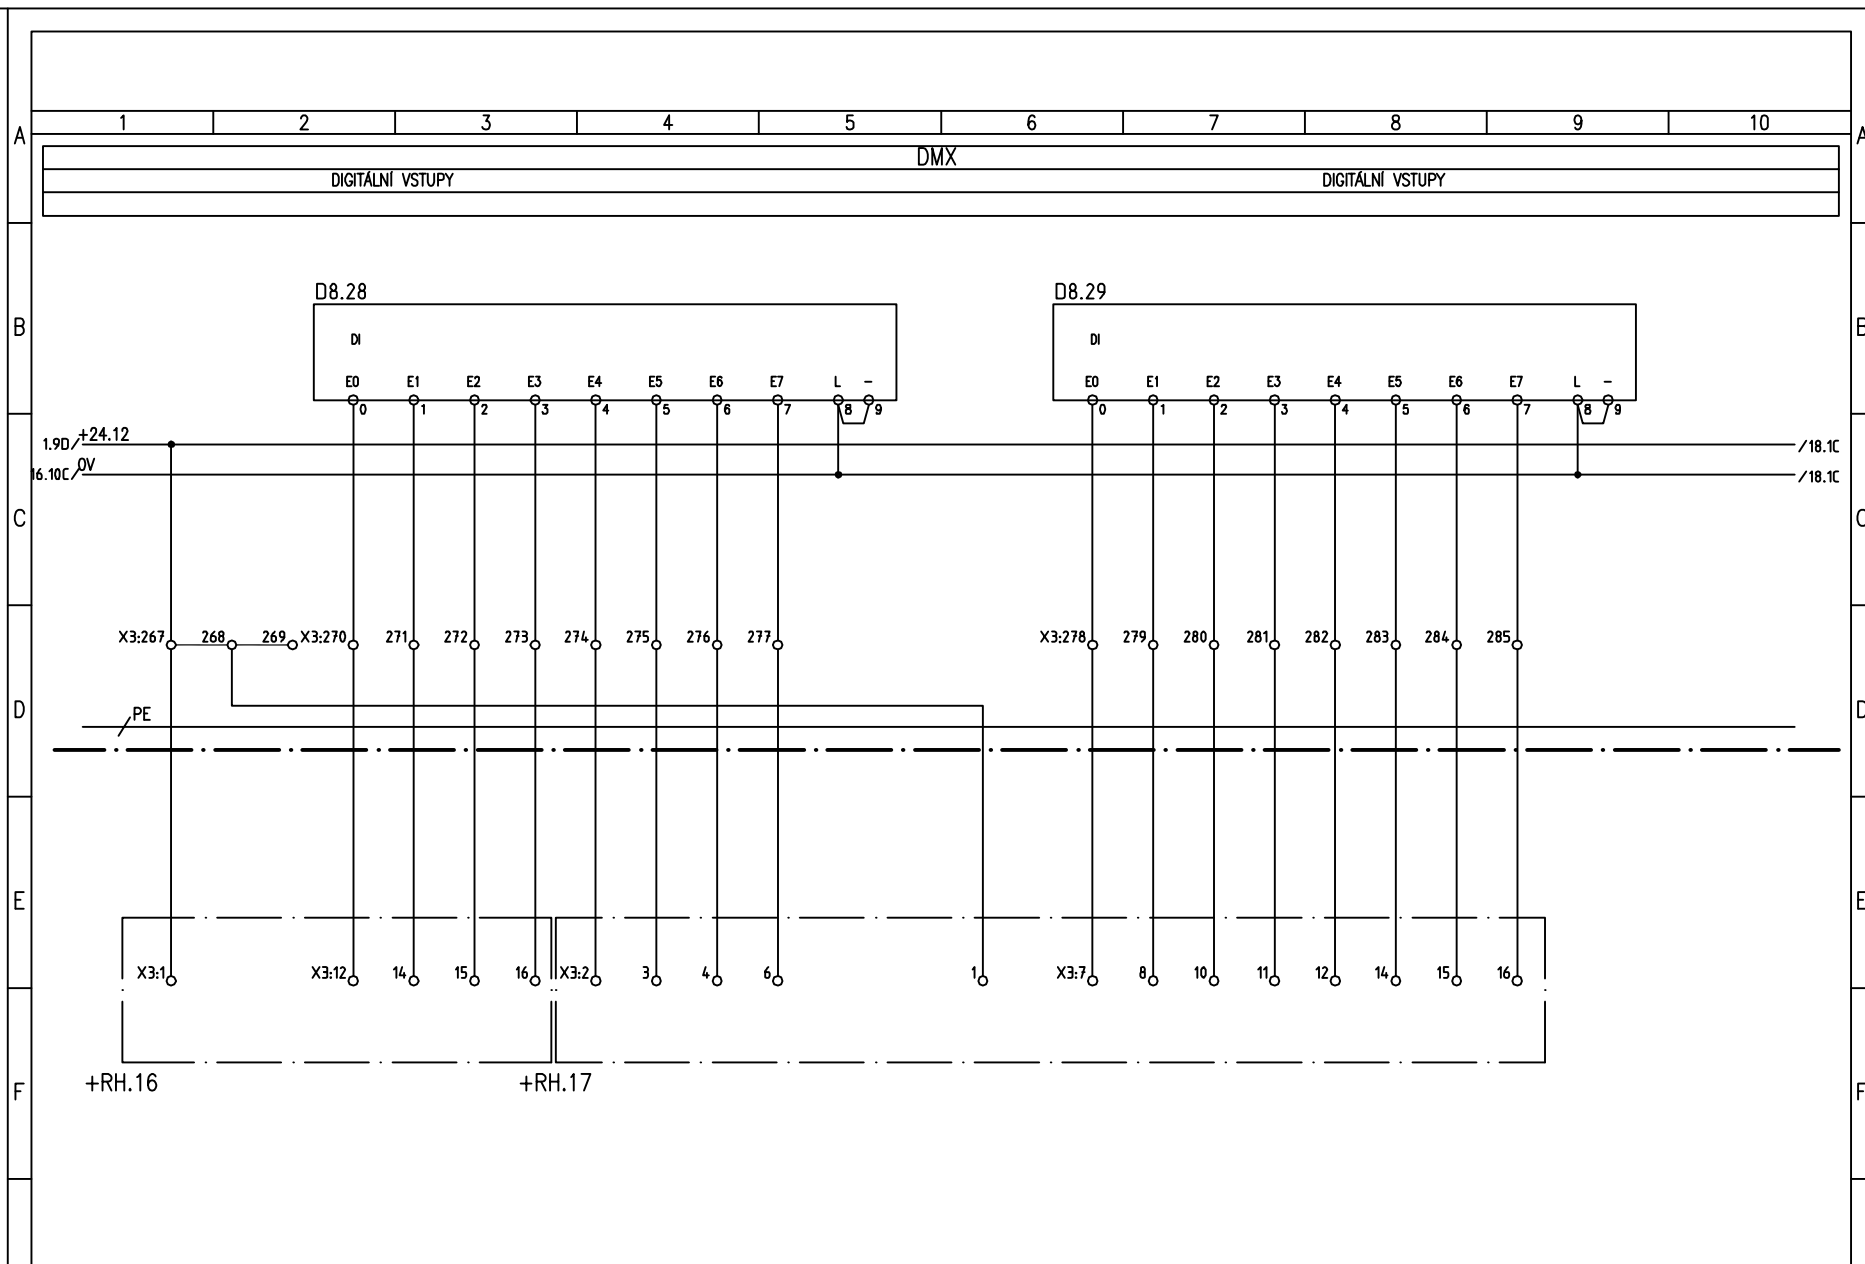


G	STUPEŇ PROJEKTU:	REVIZE	0	ZÁKAZNÍK: Dopravní podnik Ostrava a.s.			AKCE:	Rekonstrukce rozvodny 400V Martinov		ČÍSLO ZAK:	35/2016	D.2.1.06/17
	DPS	DATUM REVIZE	25.1.2018	PS01			NÁZEV:	OBVODOVÉ SCHÉMA		ČÍSLO VYKR.:	100025	
	VYTVOŘENO:	ZPRACOVAL	Ambrož M. Ing.				ROZVÁDĚČ DMX		PROJEKT:	MARTINOV		
	25.1.2018	KONTROLOVAL	Ambrož M. Ing.									
	1	2	3	4	5	6	7	8	9	10		

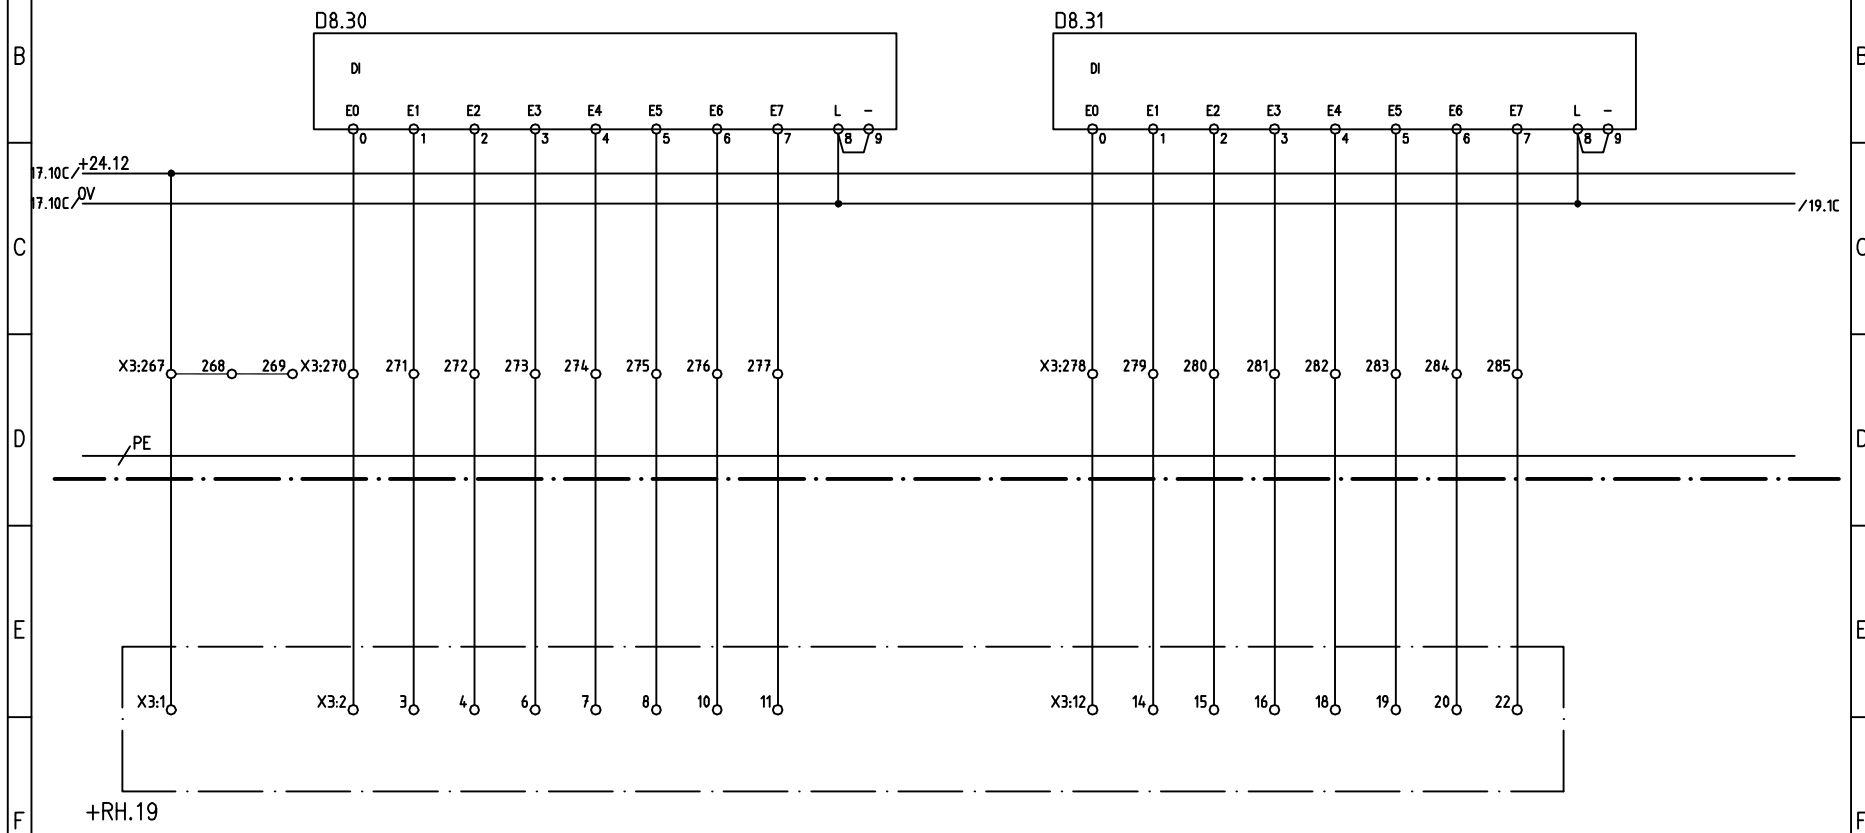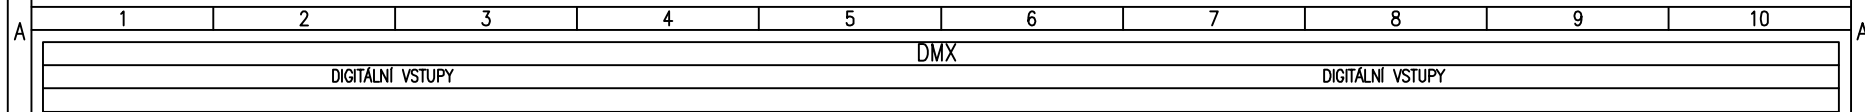


G	STUPEŇ PROJEKTU:		REVIZE	0	ZÁKAZNÍK: Dopravní podnik Ostrava a.s.					AKCE: Rekonstrukce rozvodny 400V Martinov		ČÍSLO ZAK: 35/2016	D.2.1.06/18						
	DPS		DATUM REVIZE	25.1.2018	PS01DMXRPE, s.r.o.					NÁZEV: OBVODOVÉ SCHÉMA		ČÍSLO VYKR.: 100025							
	VYTVOŘENO: 25.1.2018		ZPRACOVAL	Ambrož M. Ing.						ROZVÁDĚČ DMX		PROJEKT: MARTINOV							
			KONTROLOVAL	Ambrož M. Ing.															
	1		2		3		4		5		6		7		8		9		10

A	1	2	3	4	5	6	7	8	9	10	A
DMX											
MISTNE			DVERE		NAP.DO			DIGITALNI VSTUPY			
DALKOVE			CIDLA								

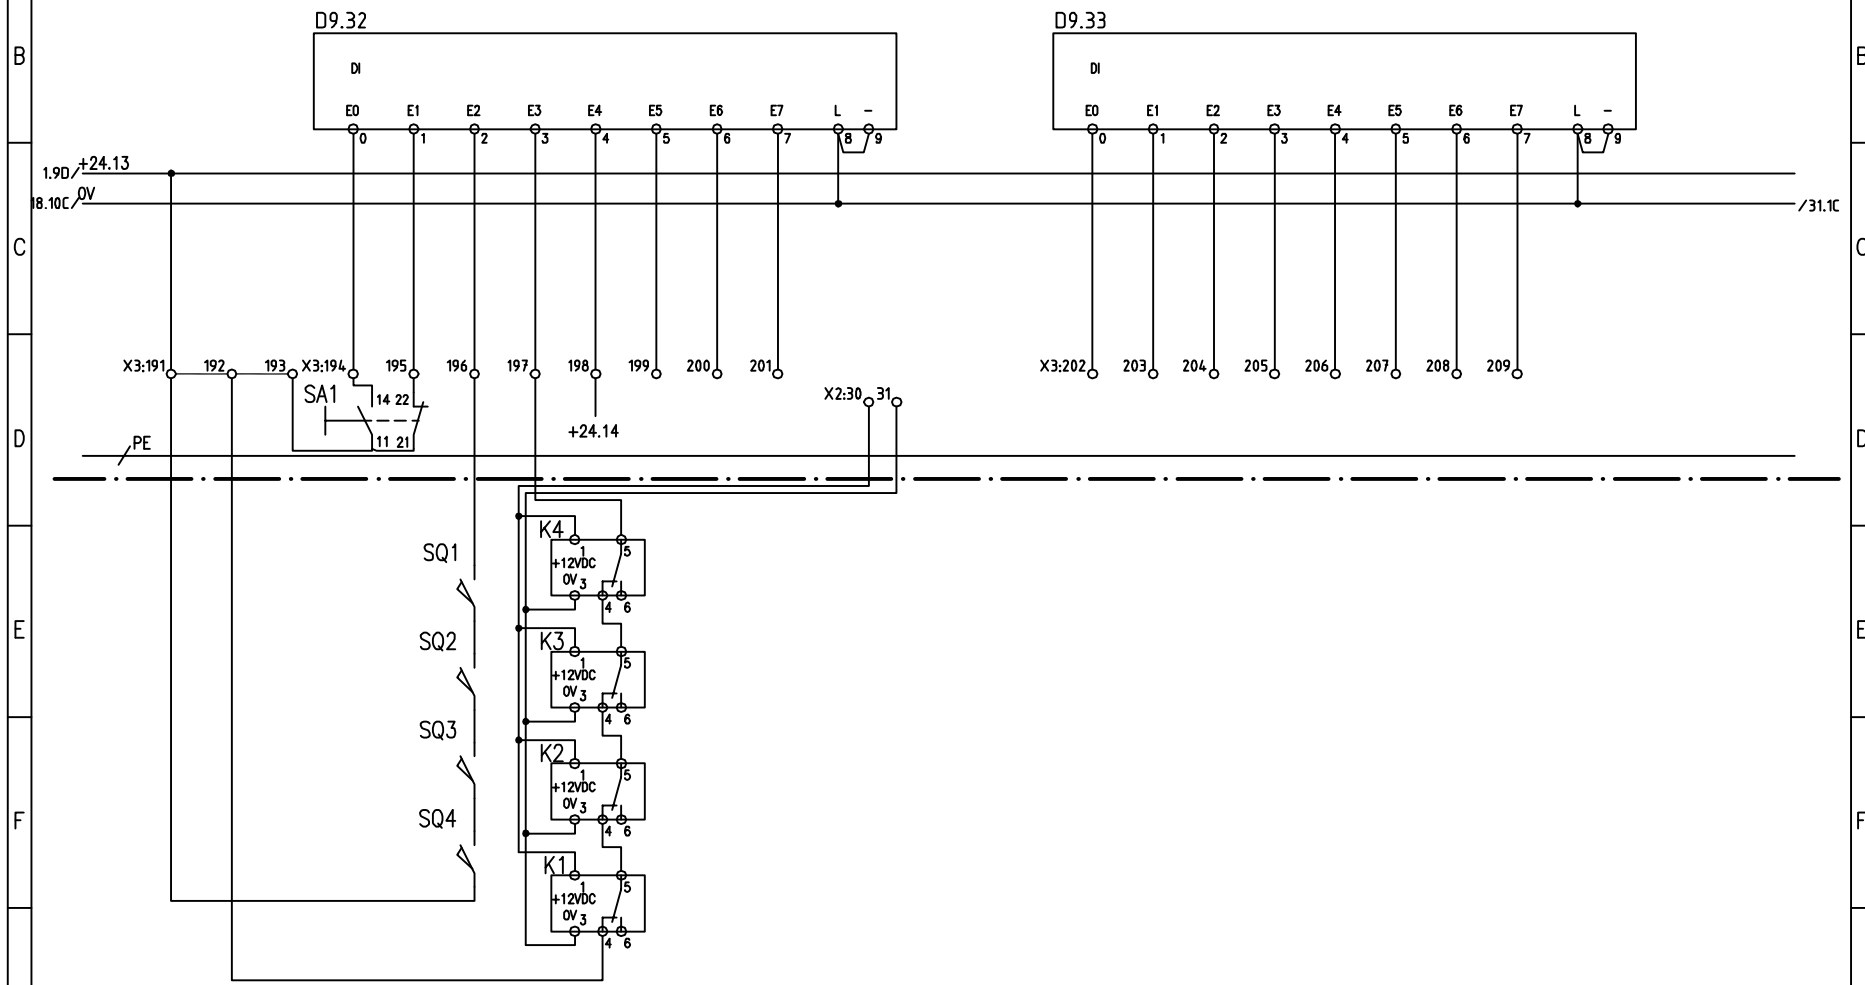


STUPEŇ PROJEKTU:		REVIZE	0	ZÁKAZNÍK: Dopravní podnik Ostrava a.s.		AKCE: Rekonstrukce rozvodny 400V Martinov		ČÍSLO ZAK: 35/2016	
DPS		DATUM REVIZE	25.1.2018						
VYTVOŘENO:		ZPRACOVAL	Ambrož M. Ing.	PS01		DMX		ČÍSLO VYKR.: 100025	
25.1.2018		KONTROLOVAL	Ambrož M. Ing.	RPE, s.r.o.		ROZVÁDĚČ DMX		PROJEKT: MARTINOV	
1	2	3	4	5	6	7	8	9	10


D.2.1.06/19

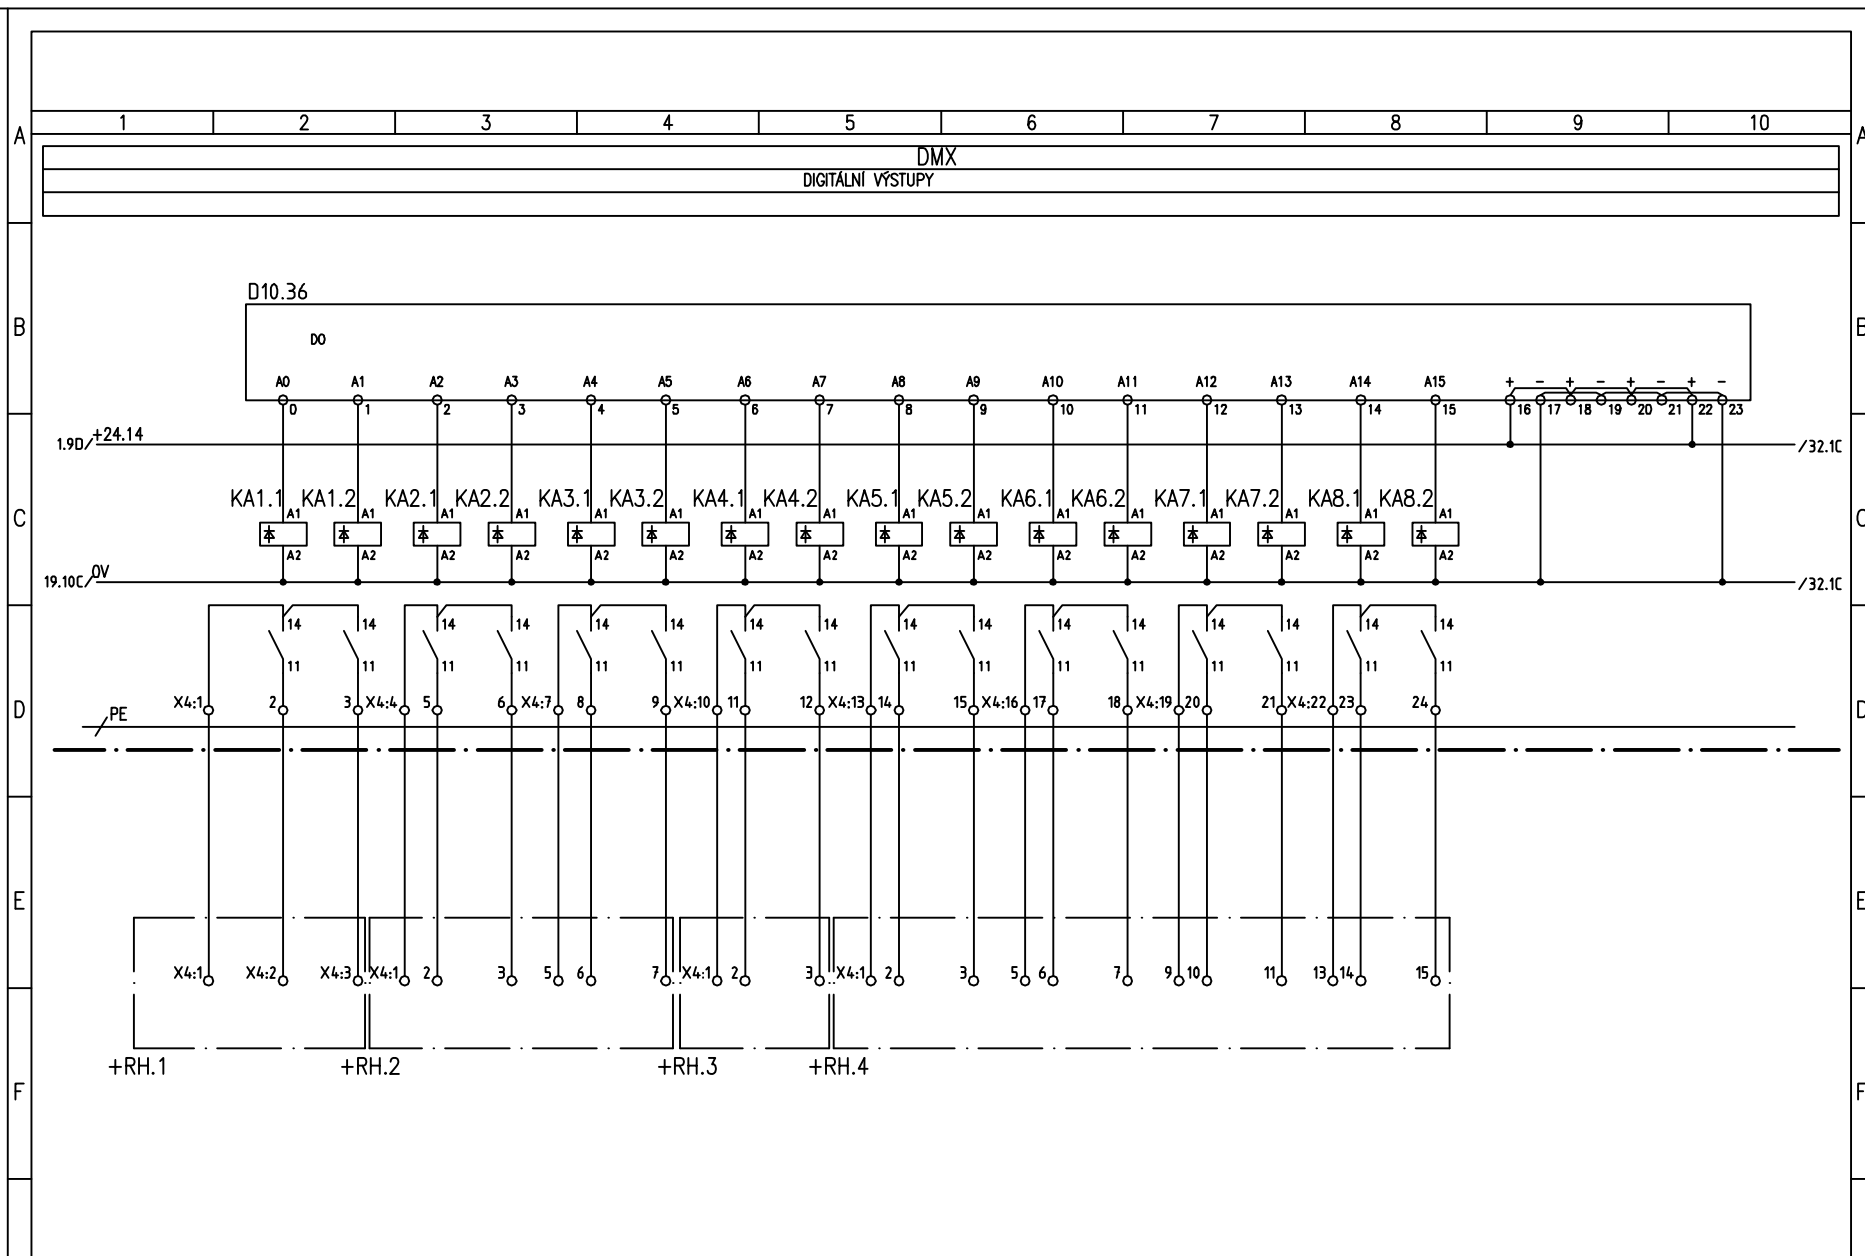


G	STUPEŇ PROJEKTU:	REVIZE	0	ZÁKAZNÍK: Dopravní podnik Ostrava a.s.		AKCE:	Rekonstrukce rozvodny 400V Martinov	ČÍSLO ZAK:	35/2016	D.2.1.06/31
	DPS	DATUM REVIZE	25.1.2018			NÁZEV:	OBVODOVÉ SCHEMA	ČÍSLO VYKR.:	100025	
	VYTVOŘENO:	ZPRACOVAL	Ambrož M. Ing.	PS01	DMX	RPE, s.r.o.	ROZVÁDEČ DMX	PROJEKT:	MARTINOV	
	25.1.2018	KONTROLOVAL	Ambrož M. Ing.							
	1	2	3	4	5	6	7	8	9	10

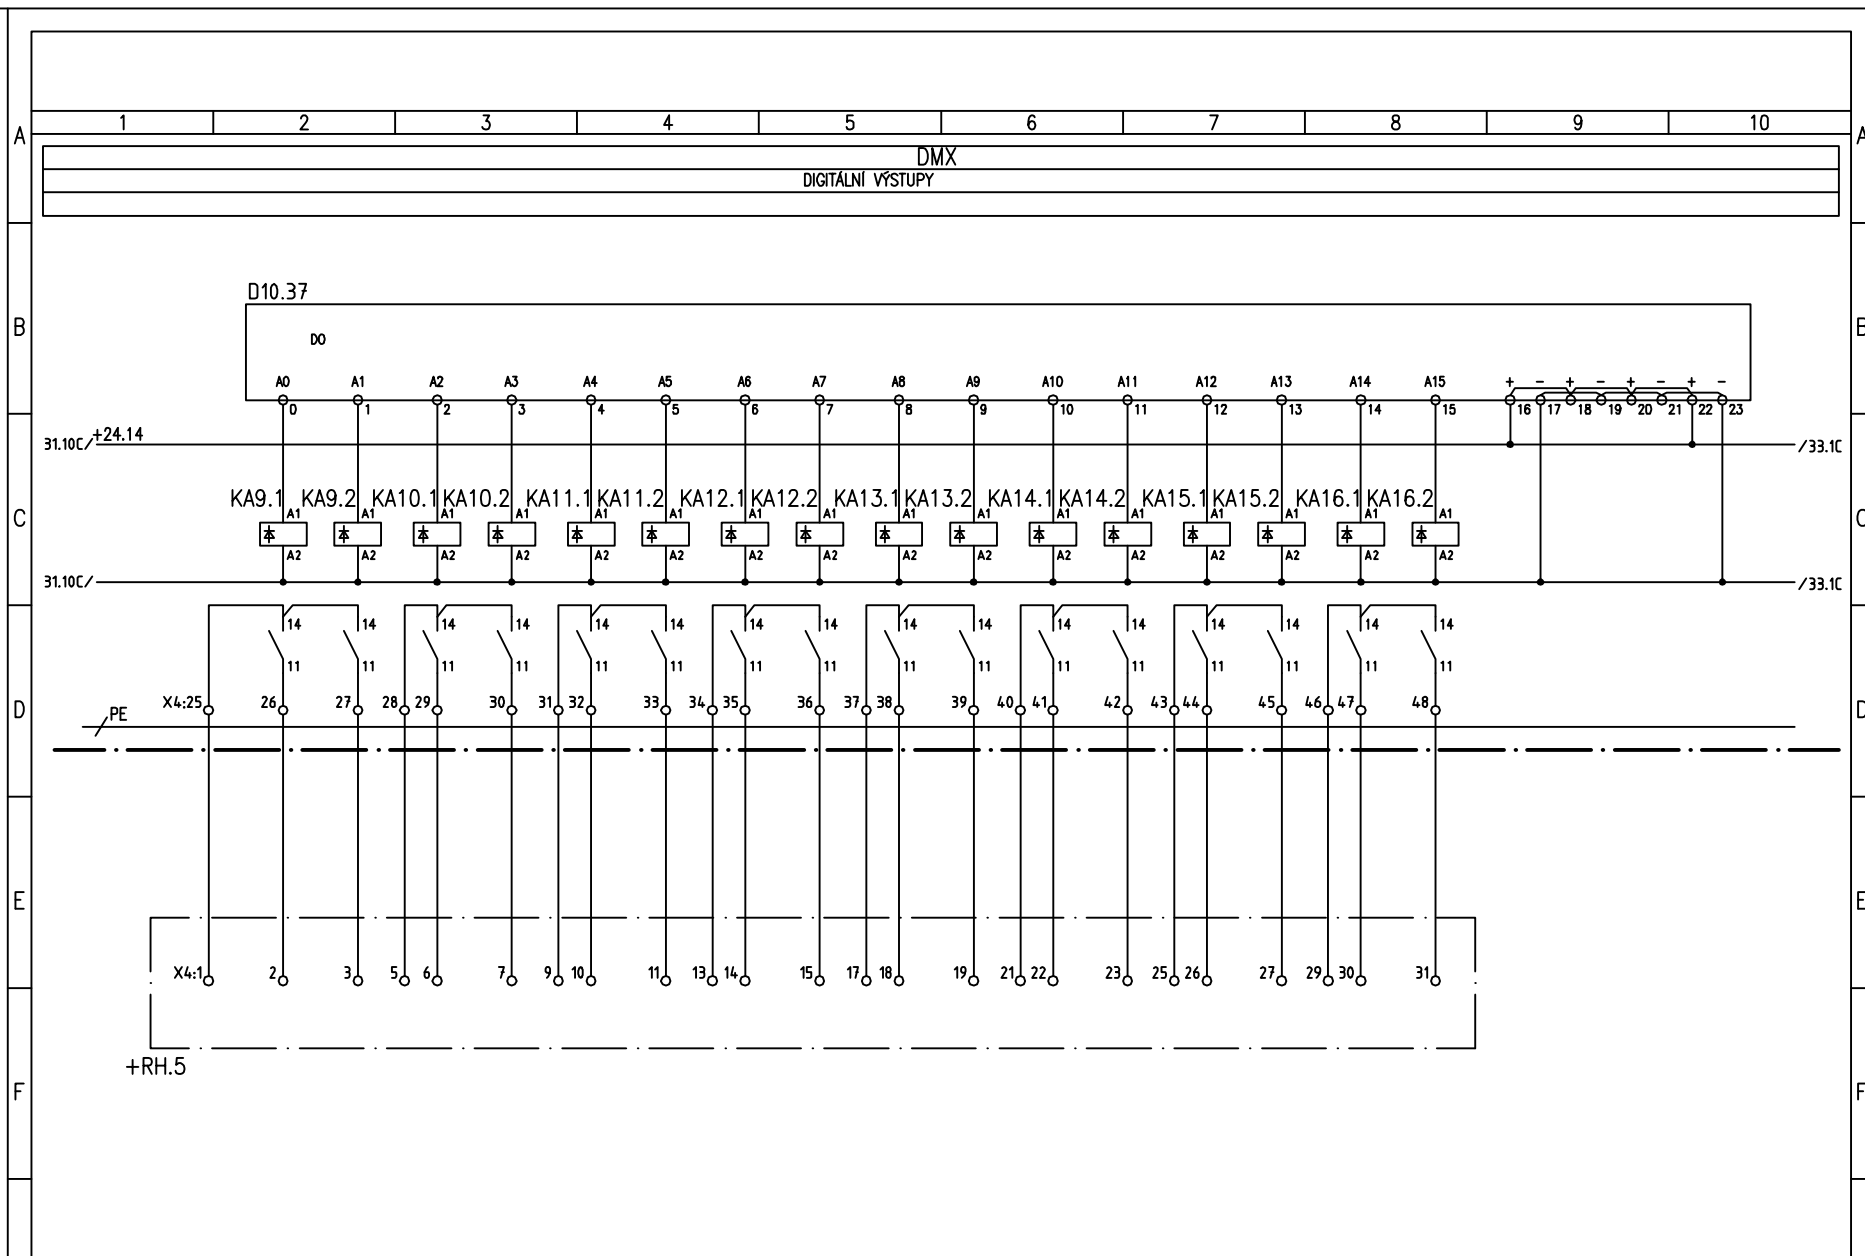


G	STUPEŇ PROJEKTU:		REVIZE	0	ZÁKAZNÍK: Dopravní podnik Ostrava a.s.			AKCE: Rekonstrukce rozvodny 400V Martinov		ČÍSLO ZAK: 35/2016		D.2.1.06/32	G						
	DPS		DATUM REVIZE	25.1.2018	PS01			NÁZEV: OBVOODOVÉ SCHÉMA		ČÍSLO VYKR.: 100025									
	VYTVOŘENO:		ZPRACOVAL	Ambrož M. Ing.				ROZVÁDĚČ DMX		PROJEKT: MARTINOV									
	25.1.2018		KONTROLOVAL	Ambrož M. Ing.	DMX		RPE, s.r.o.												
1		2		3		4		5		6		7		8		9		10	

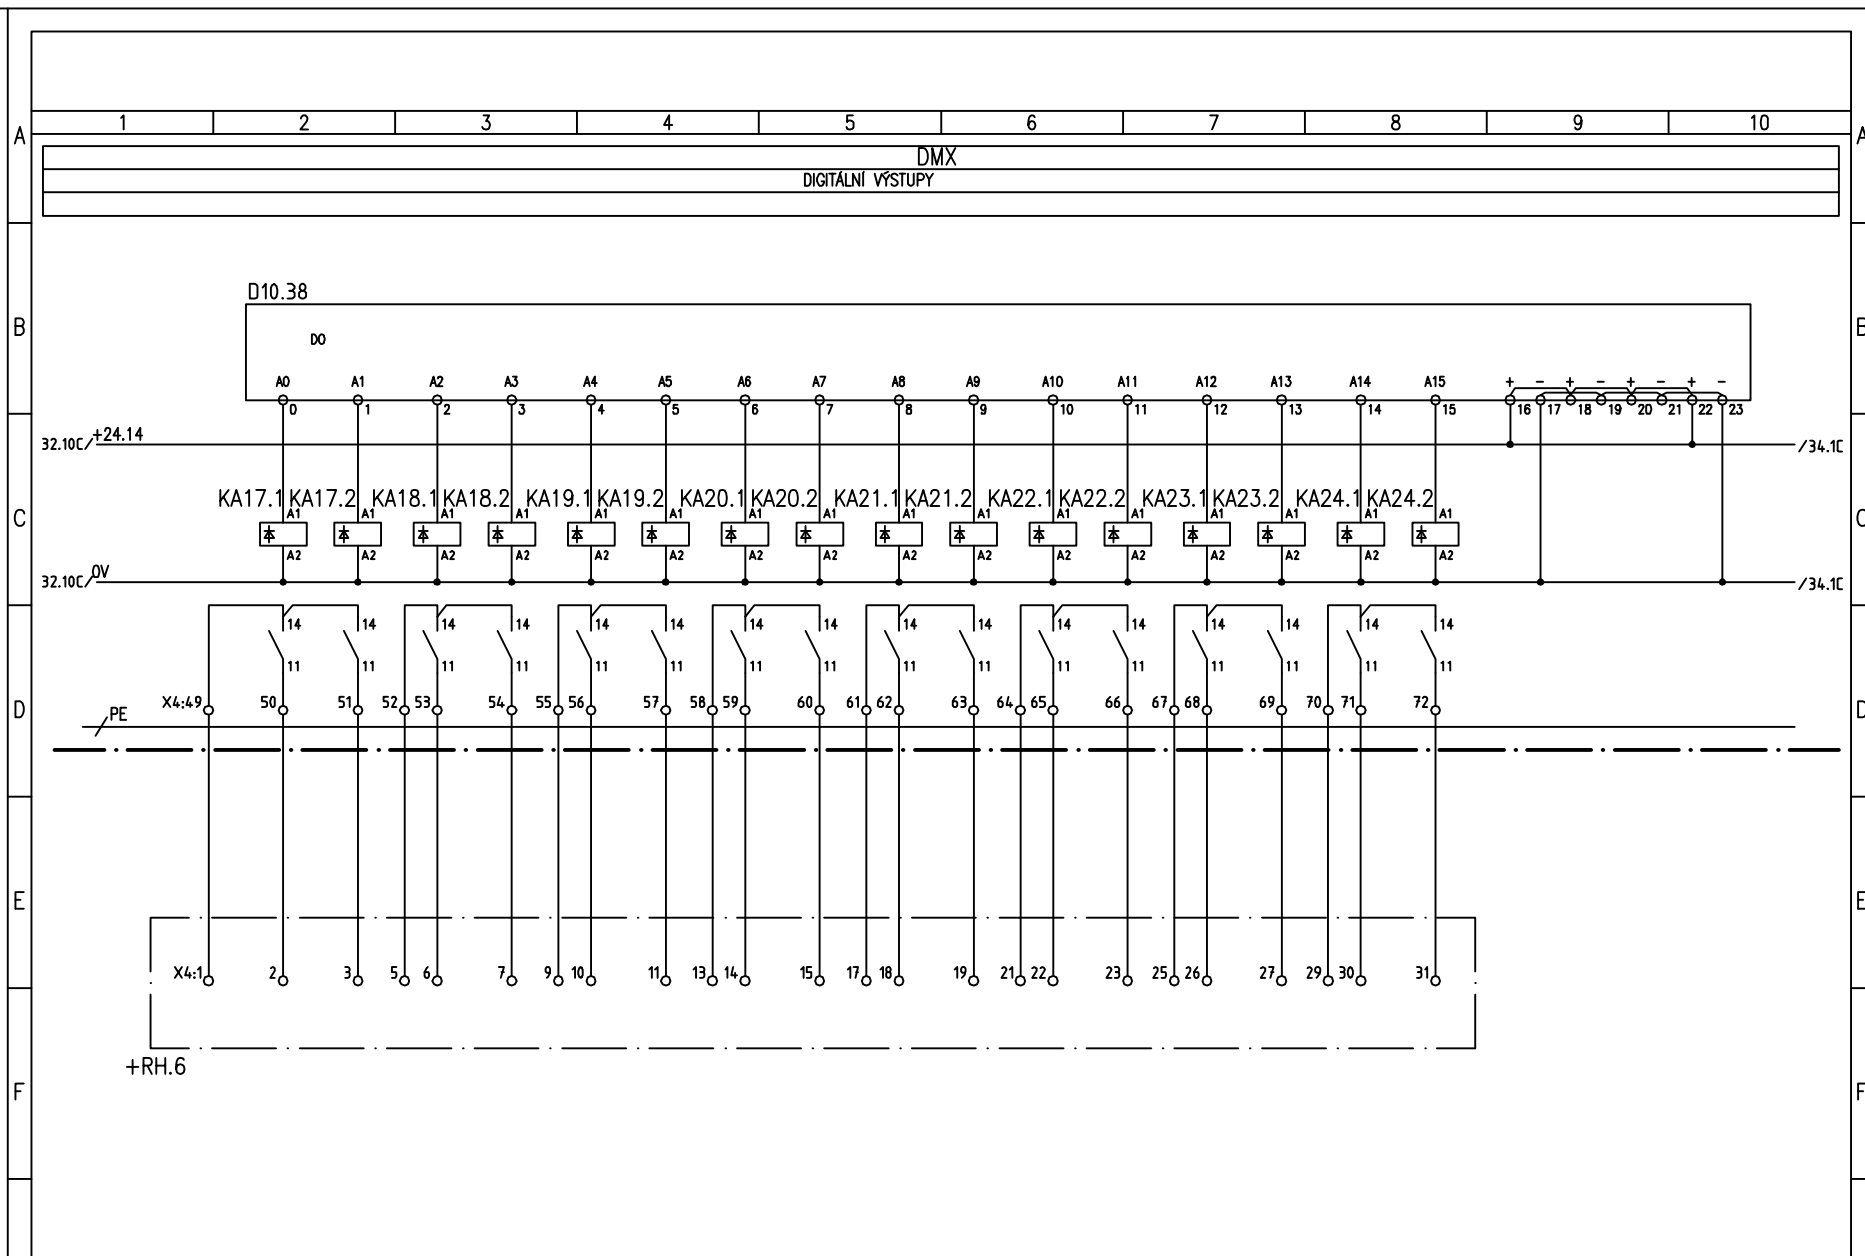


G	STUPEŇ PROJEKTU:		REVIZE	0	ZÁKAZNÍK: Dopravní podnik Ostrava a.s.			AKCE: Rekonstrukce rozvodny 400V Martinov		ČÍSLO ZAK: 35/2016		D.2.1.06/33	G						
	DPS		DATUM REVIZE	25.1.2018	PS01			NÁZEV: OBVOODOVÉ SCHÉMA		ČÍSLO VYKR.: 100025									
	VYTVOŘENO:		ZPRACOVAL	Ambrož M. Ing.				ROZVÁDĚČ DMX		PROJEKT: MARTINOV									
	25.1.2018		KONTROLOVAL	Ambrož M. Ing.	DMX		RPE, s.r.o.												
1		2		3		4		5		6		7		8		9		10	

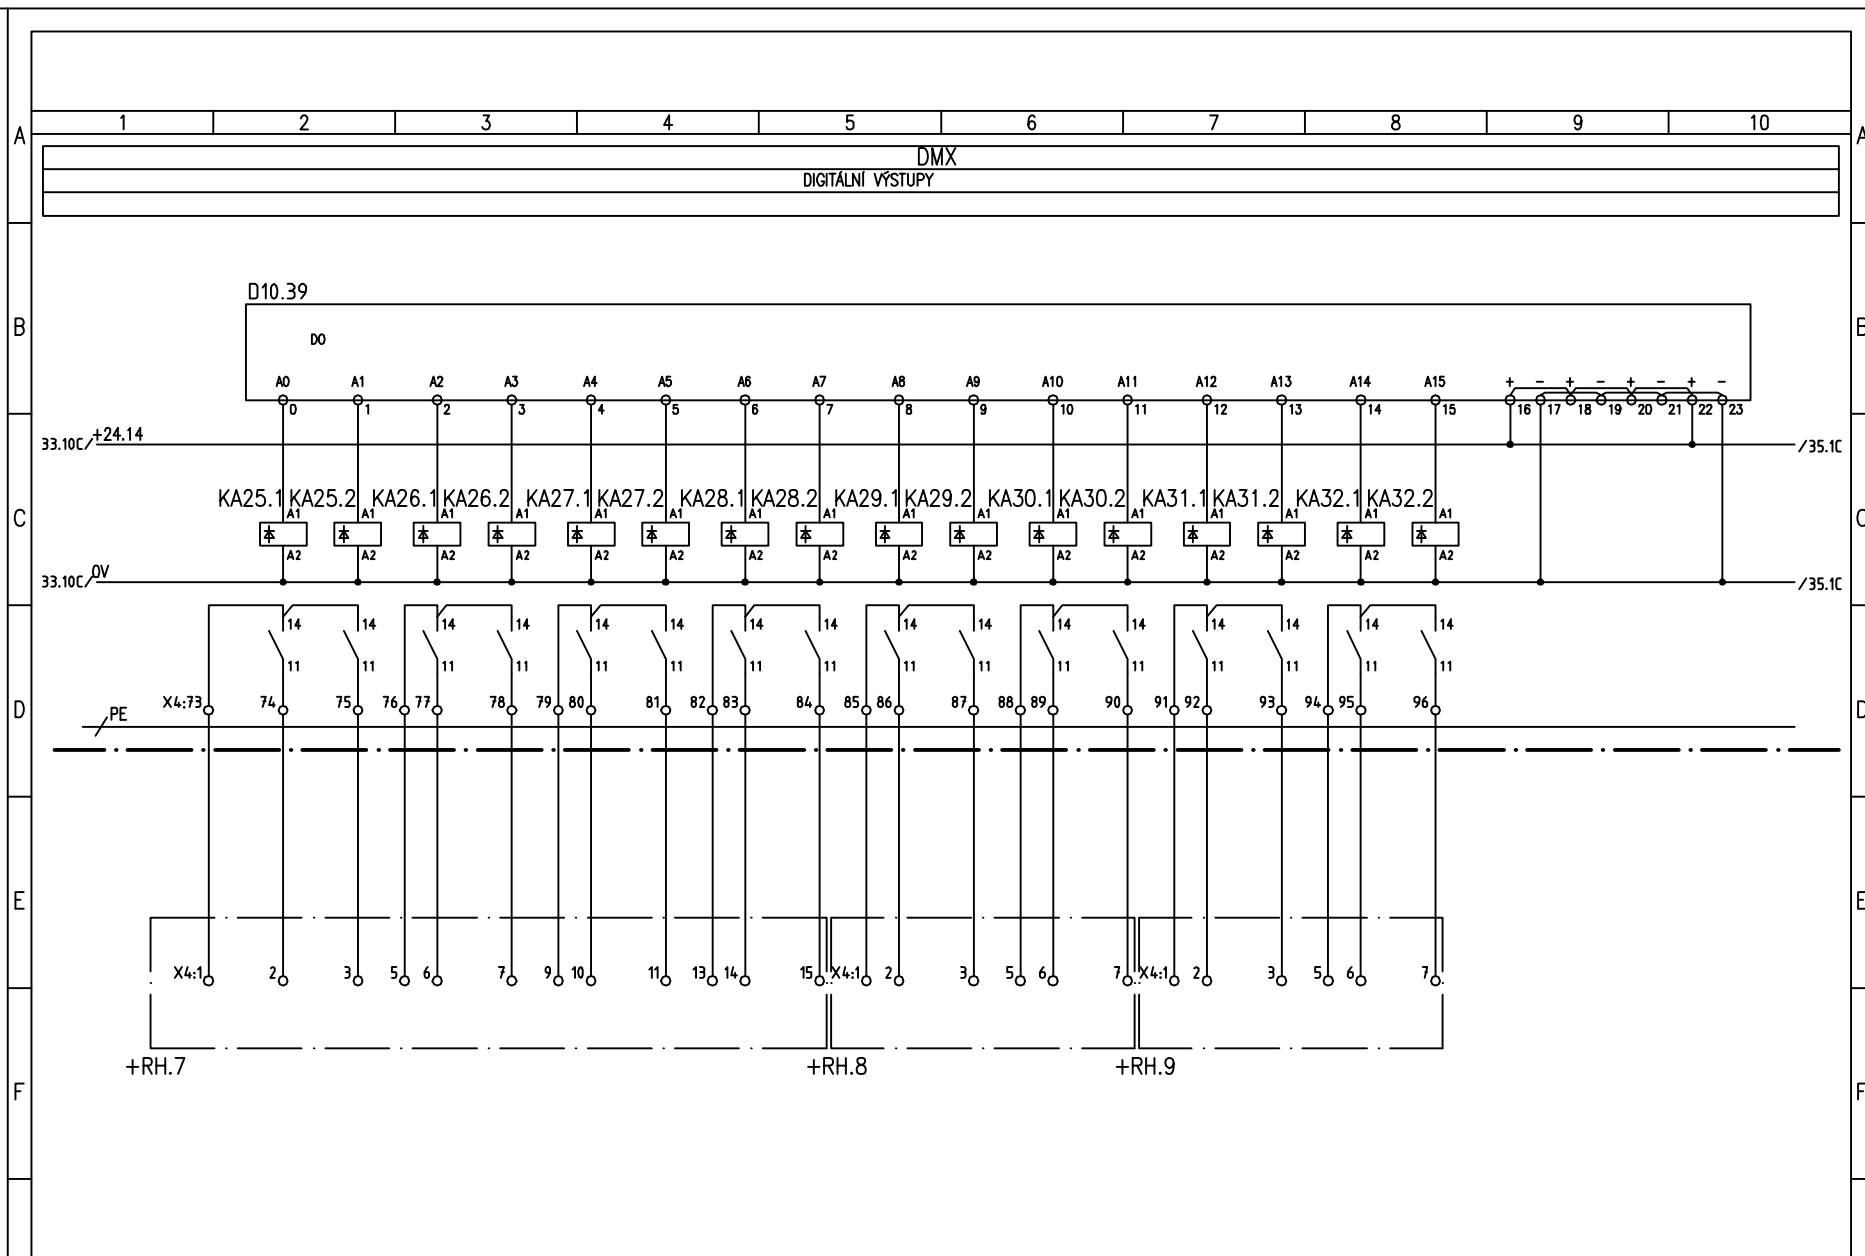


G	STUPEŇ PROJEKTU:	REVIZE	0	ZÁKAZNÍK: Dopravní podnik Ostrava a.s.		AKCE:	Rekonstrukce rozvodny 400V Martinov	ČÍSLO ZAK:	35/2016	D.2.1.06/34
	DPS	DATUM REVIZE	25.1.2018			NÁZEV:	OBVODOVÉ SCHÉMA	ČÍSLO VYKR.:	100025	
VYTVOŘENO:		ZPRACOVAL	Ambrož M. Ing.	PS01	DMX	ROZVÁDĚČ DMX		PROJEKT:	MARTINOV	
25.1.2018		KONTROLOVAL	Ambrož M. Ing.							
	1	2	3	4	5	6	7	8	9	10

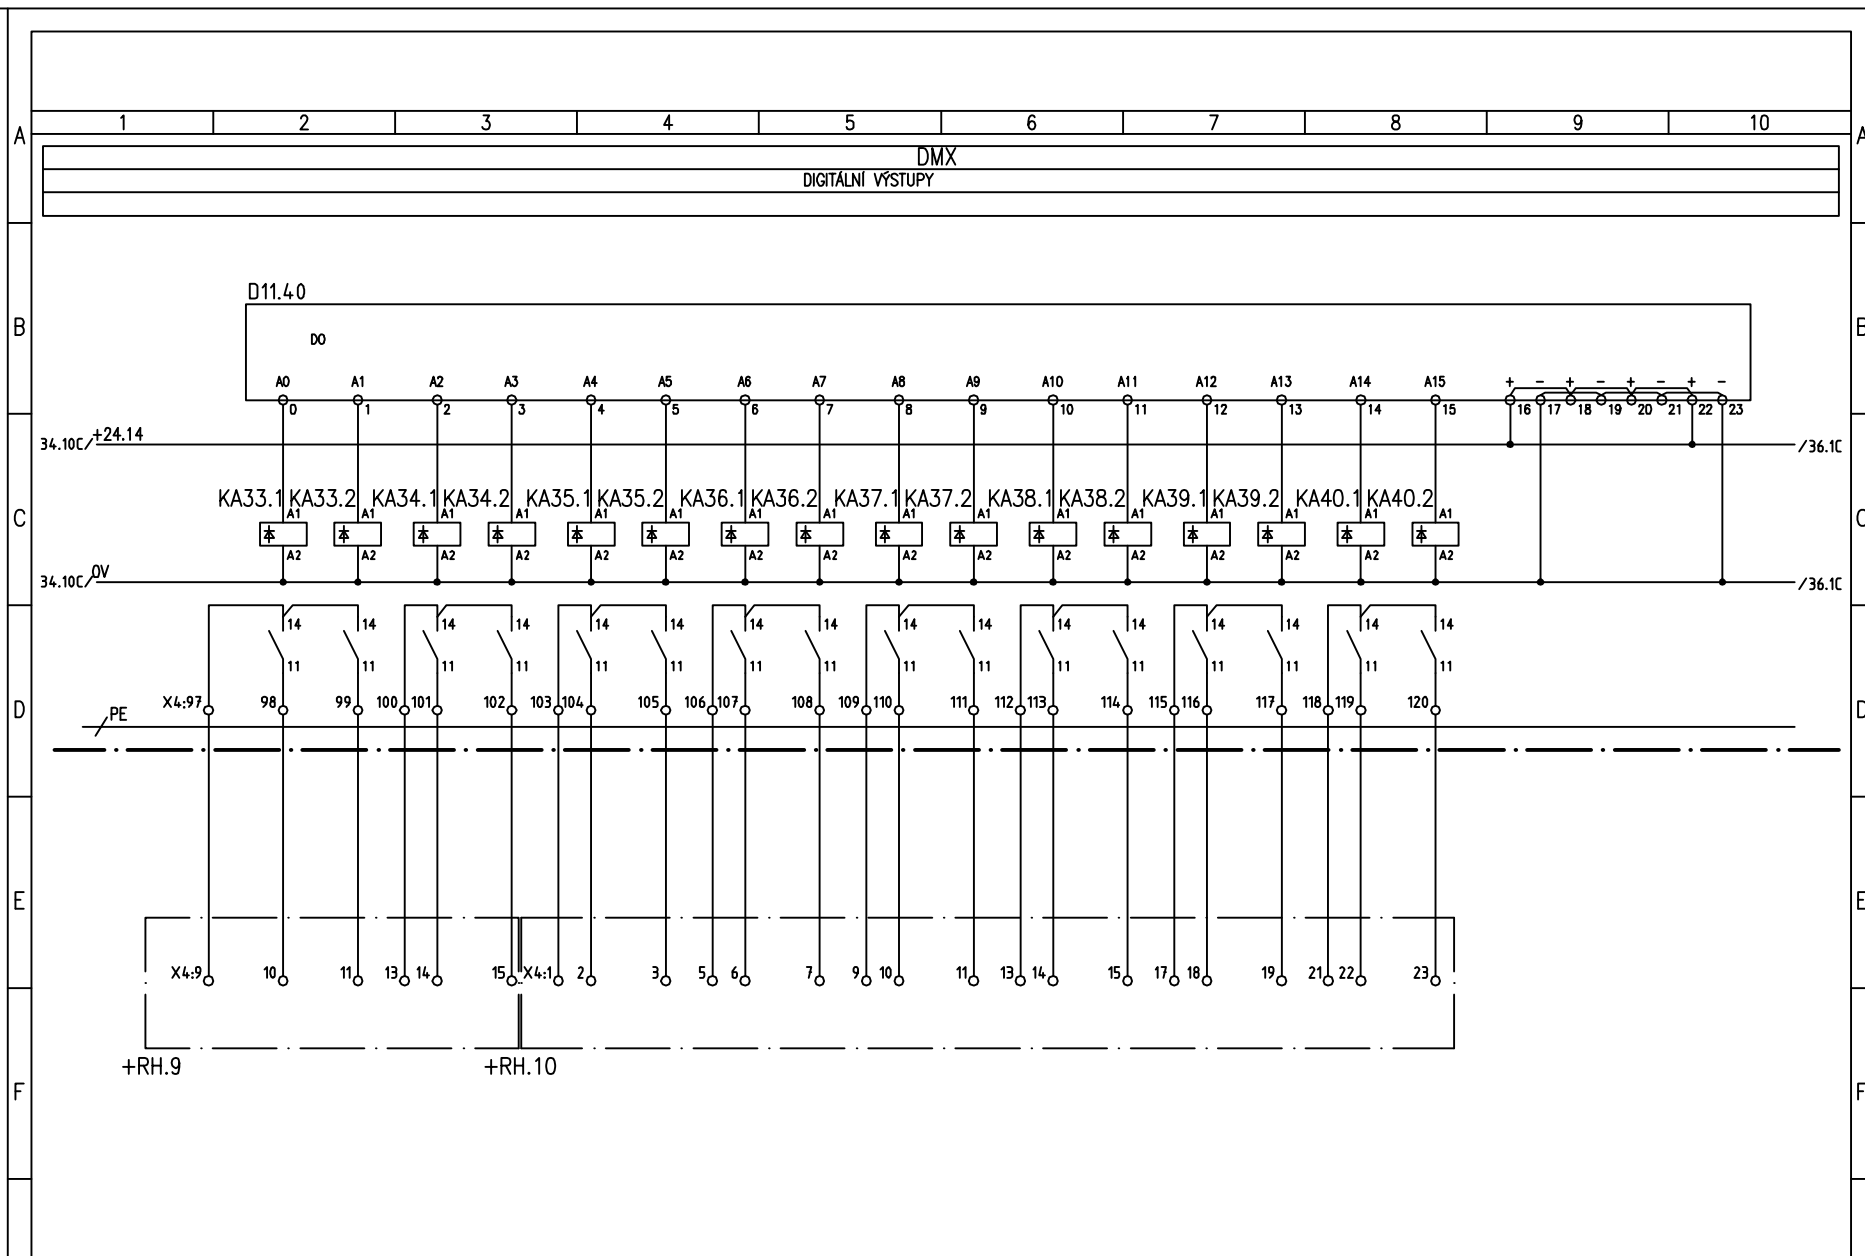

G	STUPEŇ PROJEKTU:		REVIZE	0	ZÁKAZNÍK: Dopravní podnik Ostrava a.s.			AKCE: Rekonstrukce rozvodny 400V Martinov		ČÍSLO ZAK: 35/2016	D.2.1.06/35	G							
	DPS		DATUM REVIZE	25.1.2018	PS01			NÁZEV: OBVODOVÉ SCHÉMA		ČÍSLO VYKR.: 100025									
	VYTVOŘENO: 25.1.2018		ZPRACOVAL	Ambrož M. Ing.				ROZVÁDĚČ DMX		PROJEKT: MARTINOV									
			KONTROLOVAL	Ambrož M. Ing.															
1		2		3		4		5		6		7		8		9		10	

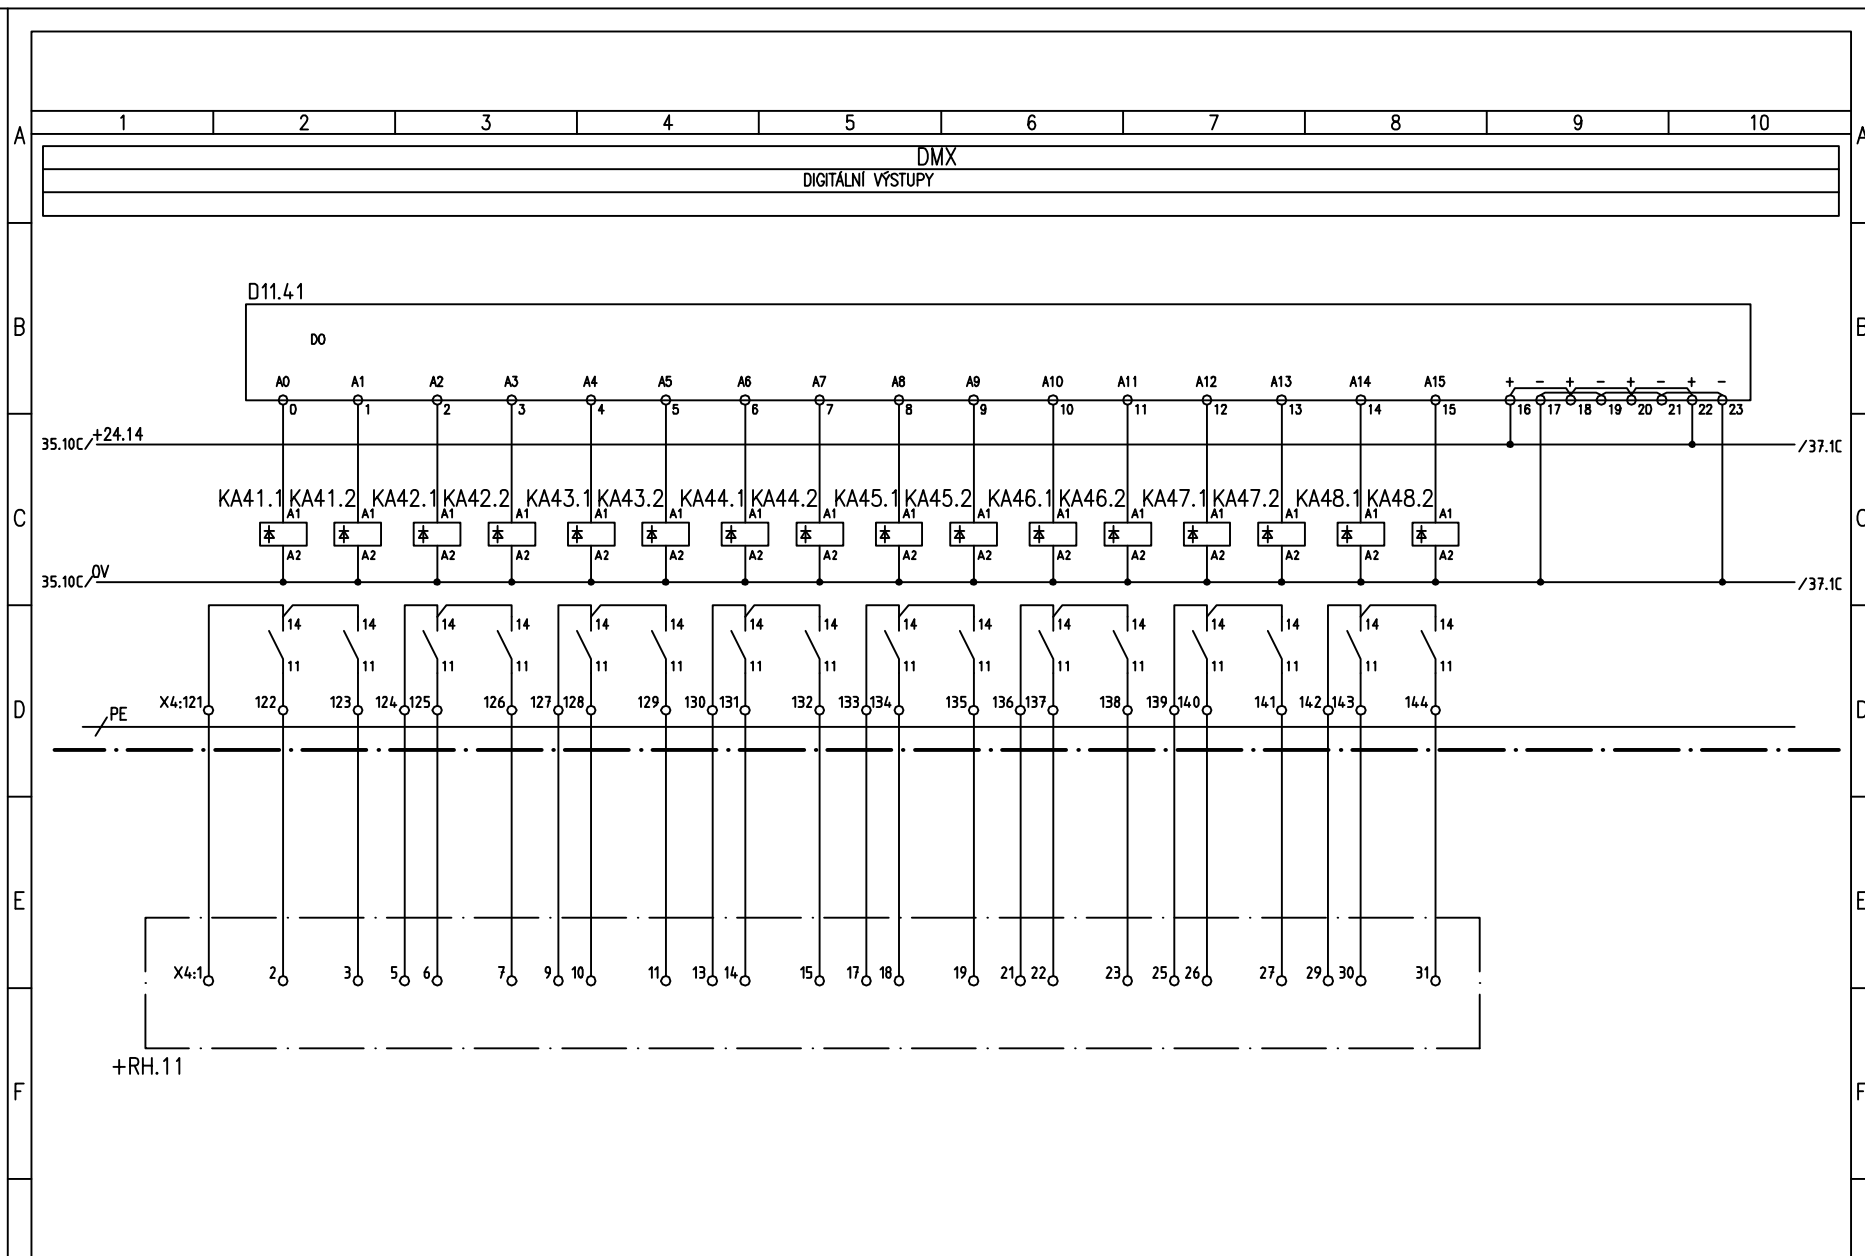


G	STUPEŇ PROJEKTU:	REVIZE	0	ZÁKAZNÍK: Dopravní podnik Ostrava a.s.		AKCE:	Rekonstrukce rozvodny 400V Martinov	ČÍSLO ZAK:	35/2016	D.2.1.06/36
	DPS	DATUM REVIZE	25.1.2018	PS01	DMX	RPE, s.r.o.	OBVODOVÉ SCHEMA ROZVÁDEČ DMX	ČÍSLO VYKR.:	100025	
	VYTVOŘENO: 25.1.2018	ZPRACOVAL KONTRLOVAL	Ambrož M. Ing. Ambrož M. Ing.					PROJEKT:	MARTINOV	
	1	2	3	4	5	6	7	8	9	10

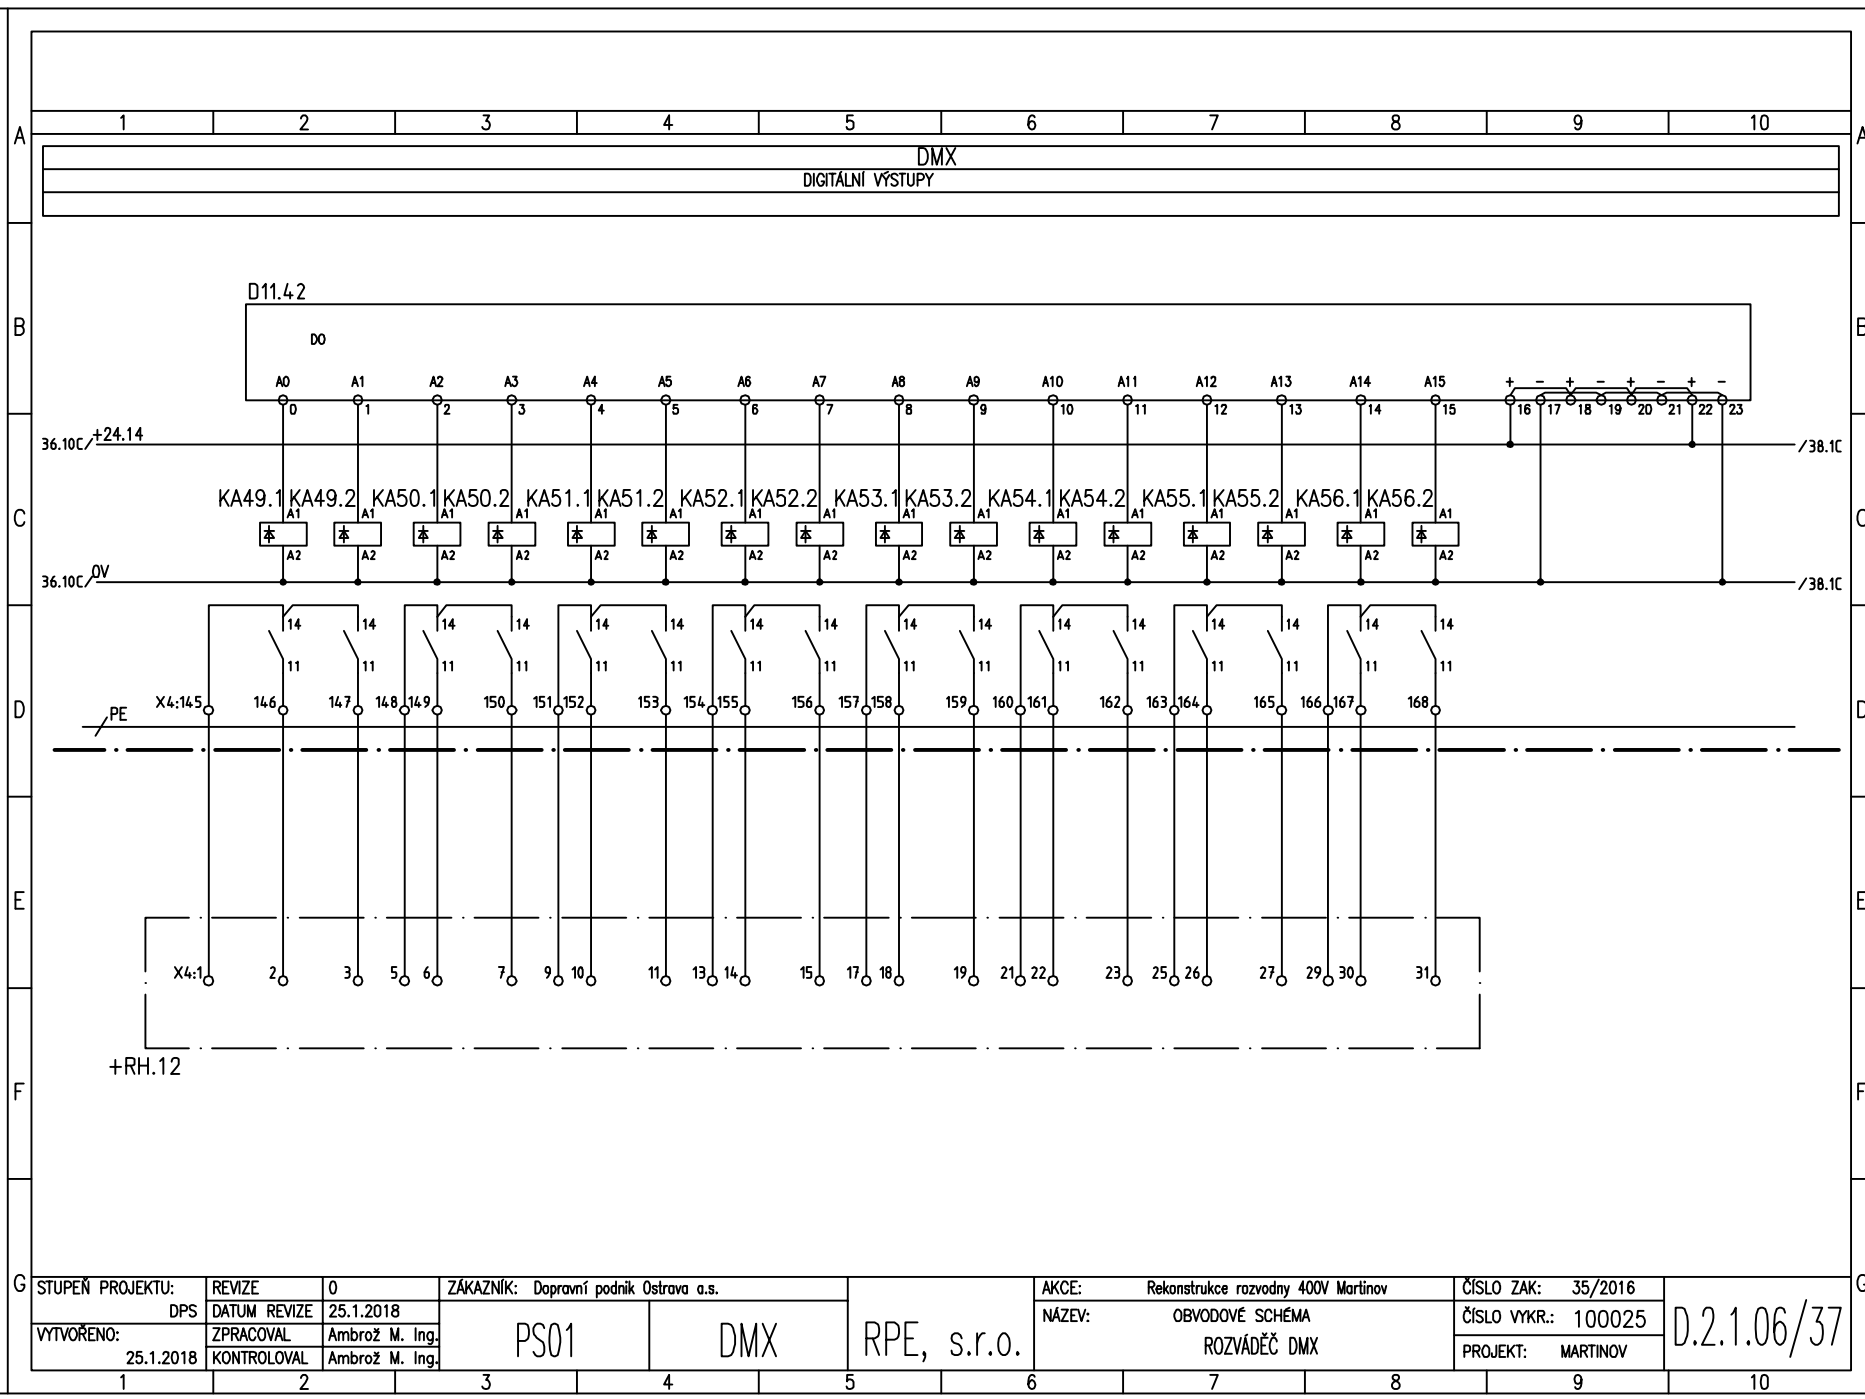

D.2.1.06/37




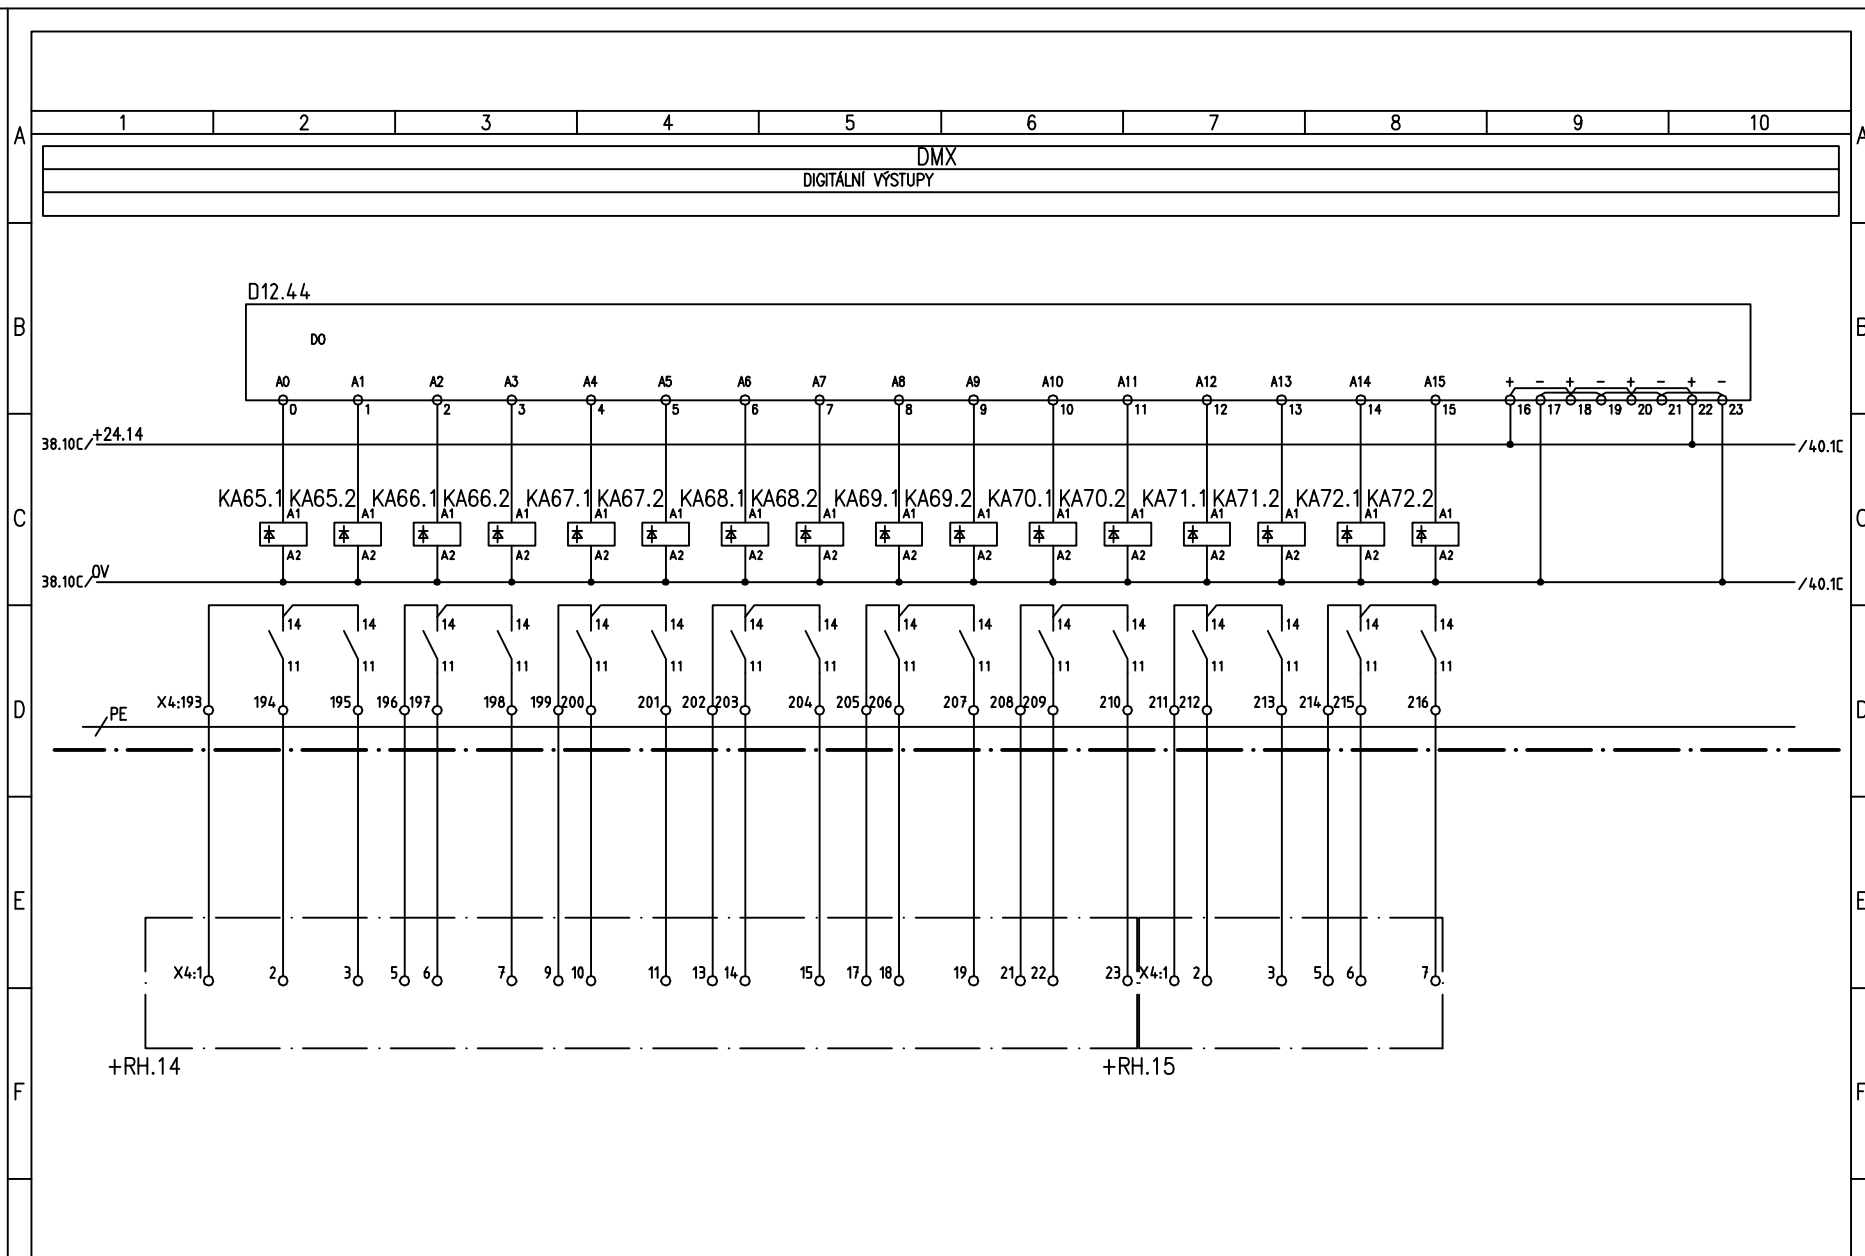

STUPEŇ PROJEKTU:		REVIZE	0	ZÁKAZNÍK: Dopravní podnik Ostrava a.s.		AKCE: Rekonstrukce rozvodny 400V Martinov		ČÍSLO ZAK: 35/2016	
DPS		DATUM REVIZE	25.1.2018						
VYTVOŘENO:		ZPRACOVAL	Ambrož M. Ing.	PS01		DMX		RPE, s.r.o.	
25.1.2018		KONTROLOVAL	Ambrož M. Ing.						
						OBVODOVÉ SCHEMA		ČÍSLO VKR.: 100025	
						ROZVÁDEČ DMX		PROJEKT: MARTINOV	
1	2	3	4	5	6	7	8	9	10

D.2.1.06/39



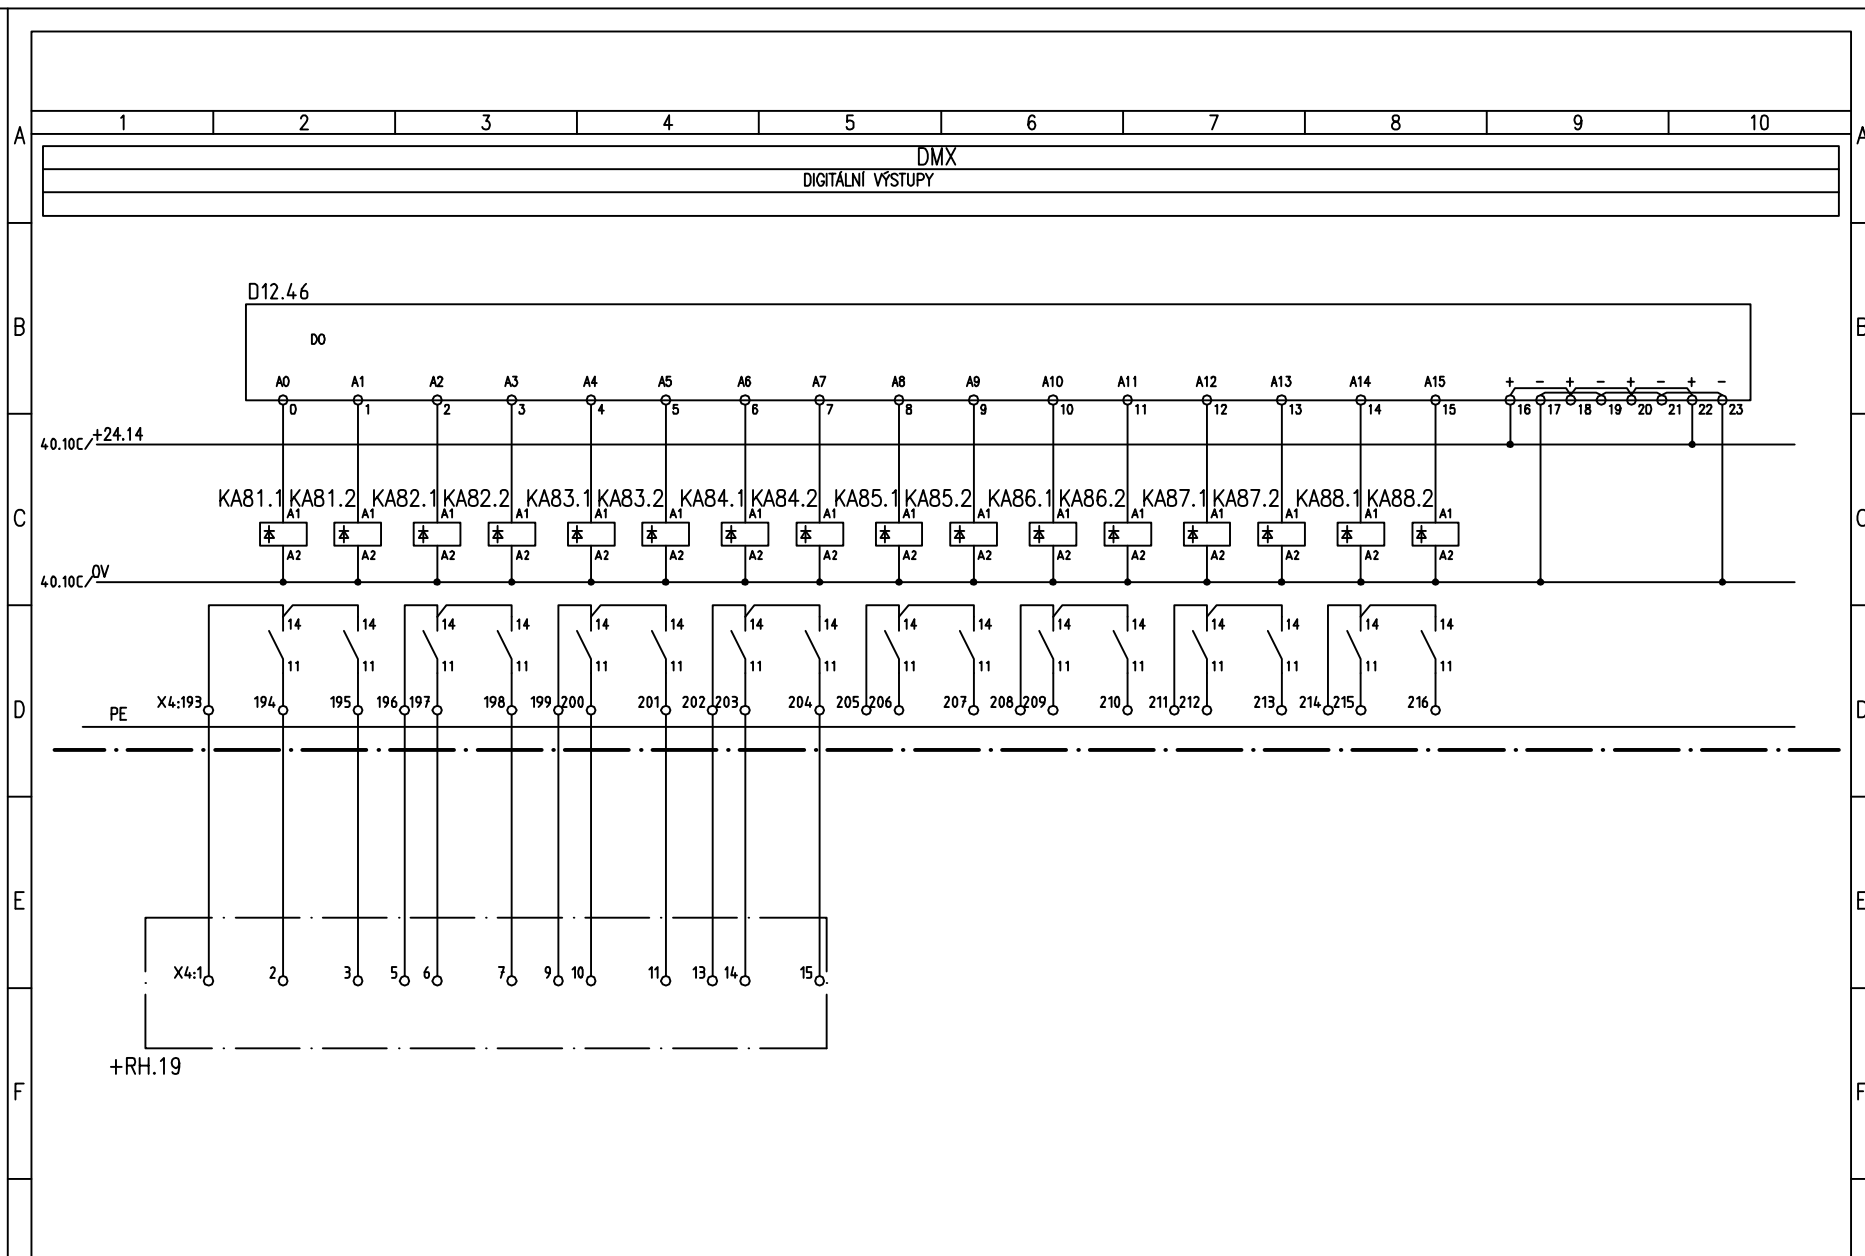

G	STUPEŇ PROJEKTU:	REVIZE	0	ZÁKAZNÍK: Dopravní podnik Ostrava a.s.		AKCE:	Rekonstrukce rozvodny 400V Martinov	ČÍSLO ZAK:	35/2016	D.2.1.06/41
	DPS	DATUM REVIZE	25.1.2018	PS01	DMX	RPE, s.r.o.	OBVODOVÉ SCHEMA ROZVÁDEČ DMX	ČÍSLO VYKR.:	100025	
	VYTVOŘENO: 25.1.2018	ZPRACOVAL KONTRLOVAL	Ambrož M. Ing. Ambrož M. Ing.					PROJEKT:	MARTINOV	
	1	2	3	4	5	6	7	8	9	10