



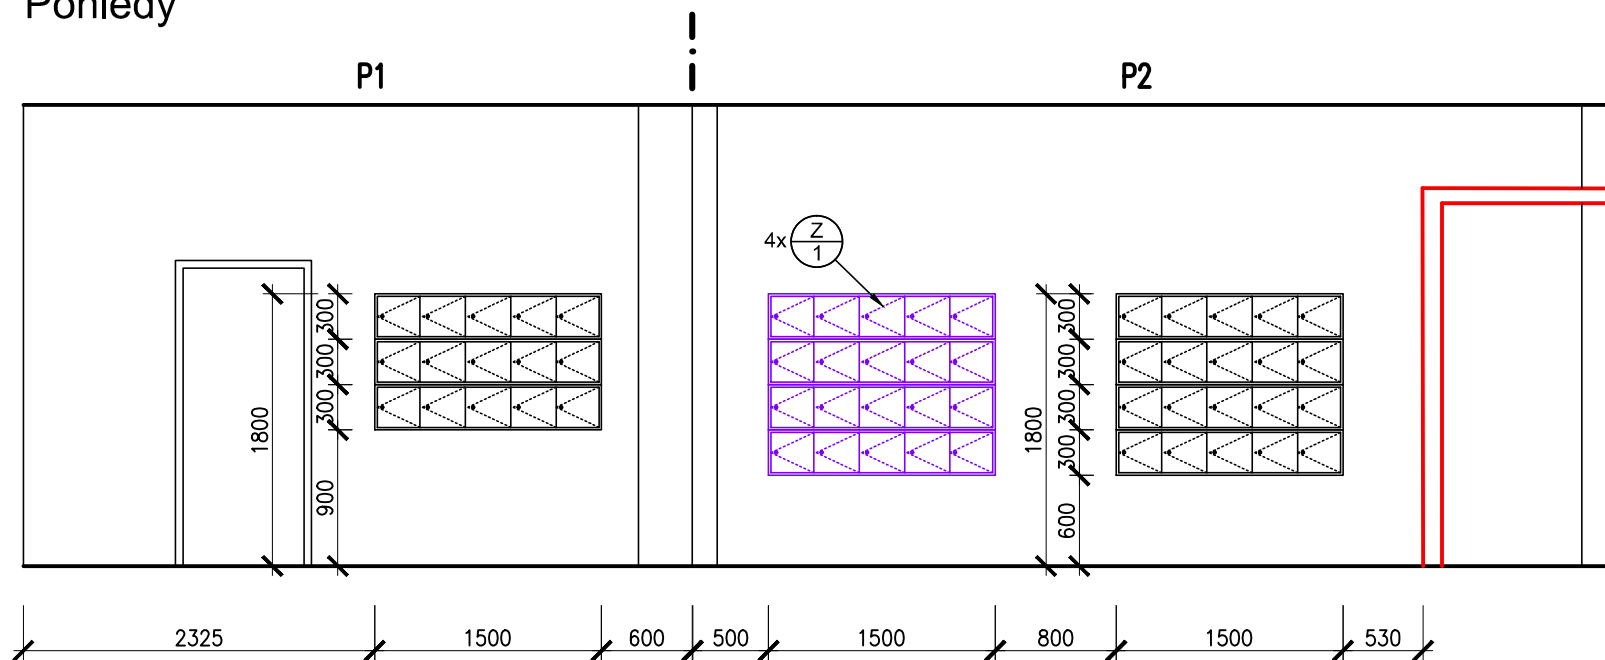


Pohledy

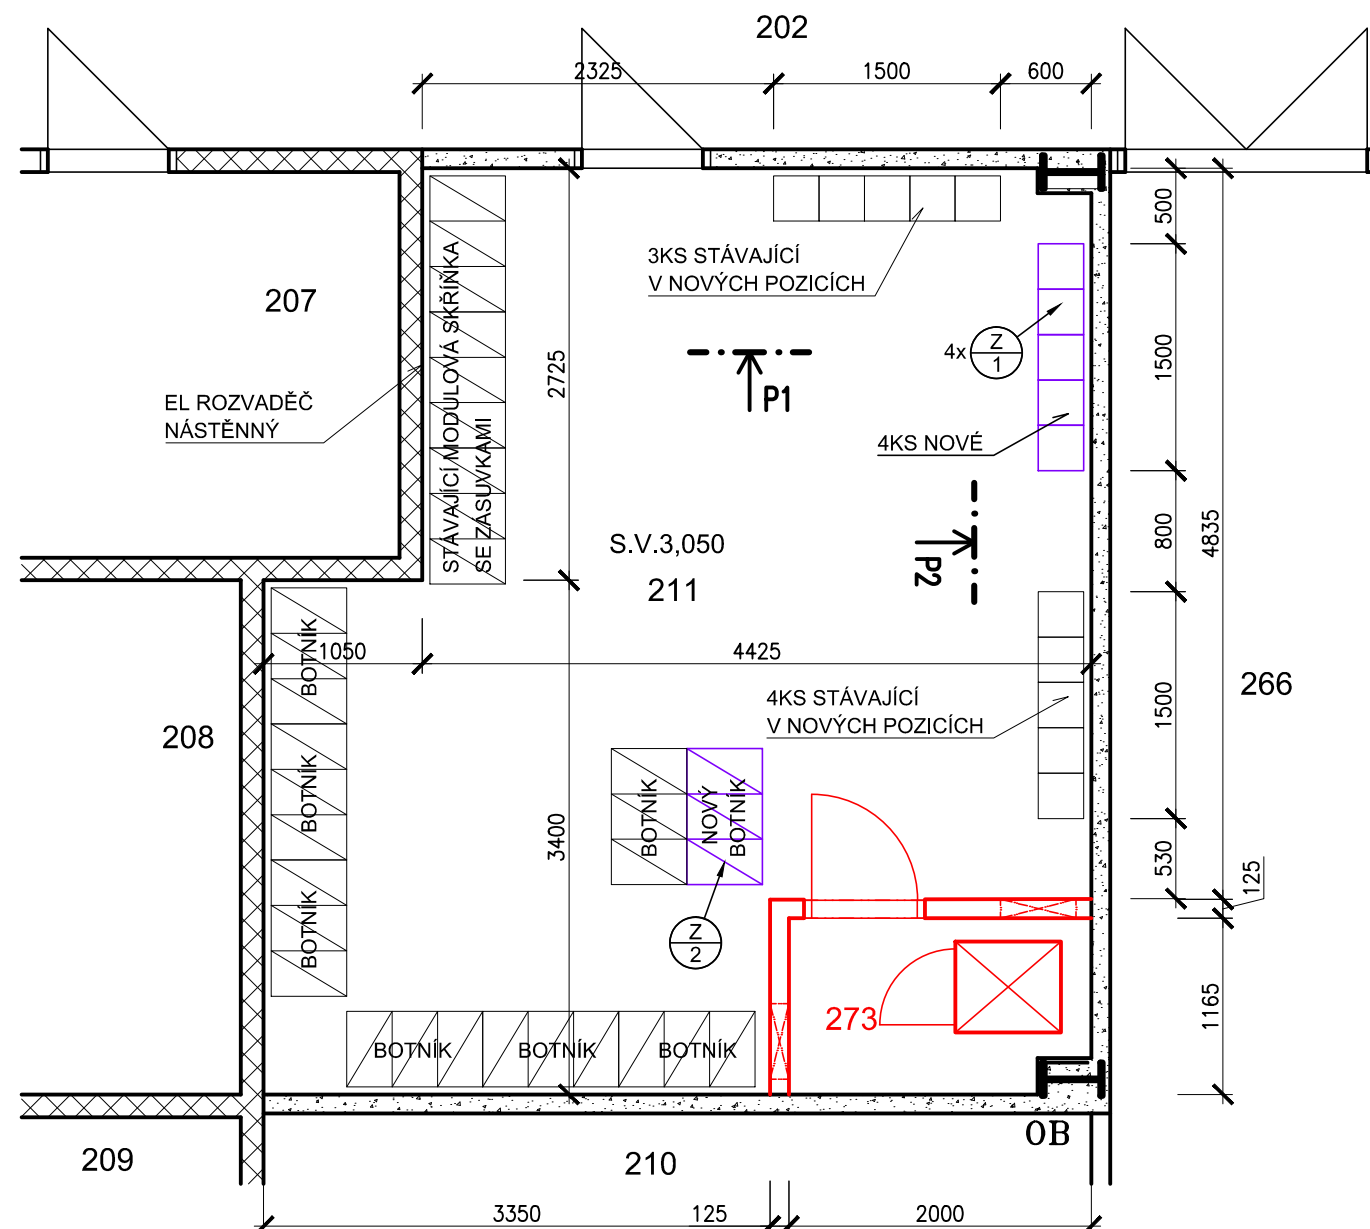

Pūdorys


$$\pm 0,000 = 210,720 \text{ m.n.m. b.p.v.}$$

Změna								
	Popis změny				Datum	Vypracoval	Schválil	HIP
TENTO MATERIÁL JE DUŠEVNÍM VLASTNICTVÍM PROJEKT 2010, S.R.O., RUSKÁ 43, OSTRAVA-VÍTKOVICE, IČO 48391531, A PODLÉHÁ OBCHODNÍMU TAJEMSTVÍ. VLASTNÍK SI VYHRAŽUJE S TÍMTO TAJEMSTVÍM NAKLÁDAT A JEHO VYUŽITÍ PODLÉHÁ PÍSEMNÉMU SOUHLÁSÍ A STANOVENÍ PODMÍNEK TAKOVÉHO UŽITÍ.								
Vypracoval:		Ing. Matej Horňák	Č. zakázky:	48 048	Měřítko: 1:50	<div>PROJEKT 2010</div> <div>Ruská 43, 70300 Ostrava</div> <div>Tel.: 596 693 720</div> <div>E-mail: projekt2010@projekt2010.cz</div> <div>www.projekt2010.cz</div> <div>    </div> <div> <small>ISO 9001</small> <small>ISO 14001</small> <small>OHSAS 18001</small> <small>REGISTERED QUALITY SYSTEM REGISTERED EMS REGISTERED OHSAS</small> </div>		
Schválil:		Zdeněk Rumpala	Stupeň:	DSP+DPS				
HIP:		Ing. Tomáš Kuzník	F A4:	2				
Datum:		08/2018	Kótováno v:	mm				
Objednatel: Dopravní podnik Ostrava a.s. Stavba : Změna dispozice vozovna Mor. Ostrava Objekt : SO651 – Změna dispozice sociální nástavby vozovny tramvají Část : E.1.1, E.1.2. Architektonicko - stavební a stavebně konstrukční řešení								
Název: <div>Dispozice m.č. 211</div> <div>Nový stav</div>						Seznam příloh: PRO-10395-E.1.1,2 Č. výkresu: <div>PRO-10395-E.1.1,2-14</div>		
						Rev.		