




STÁVAJÍCÍ STAV - SKLADBA STŘEŠNÍHO PLÁŠTĚ

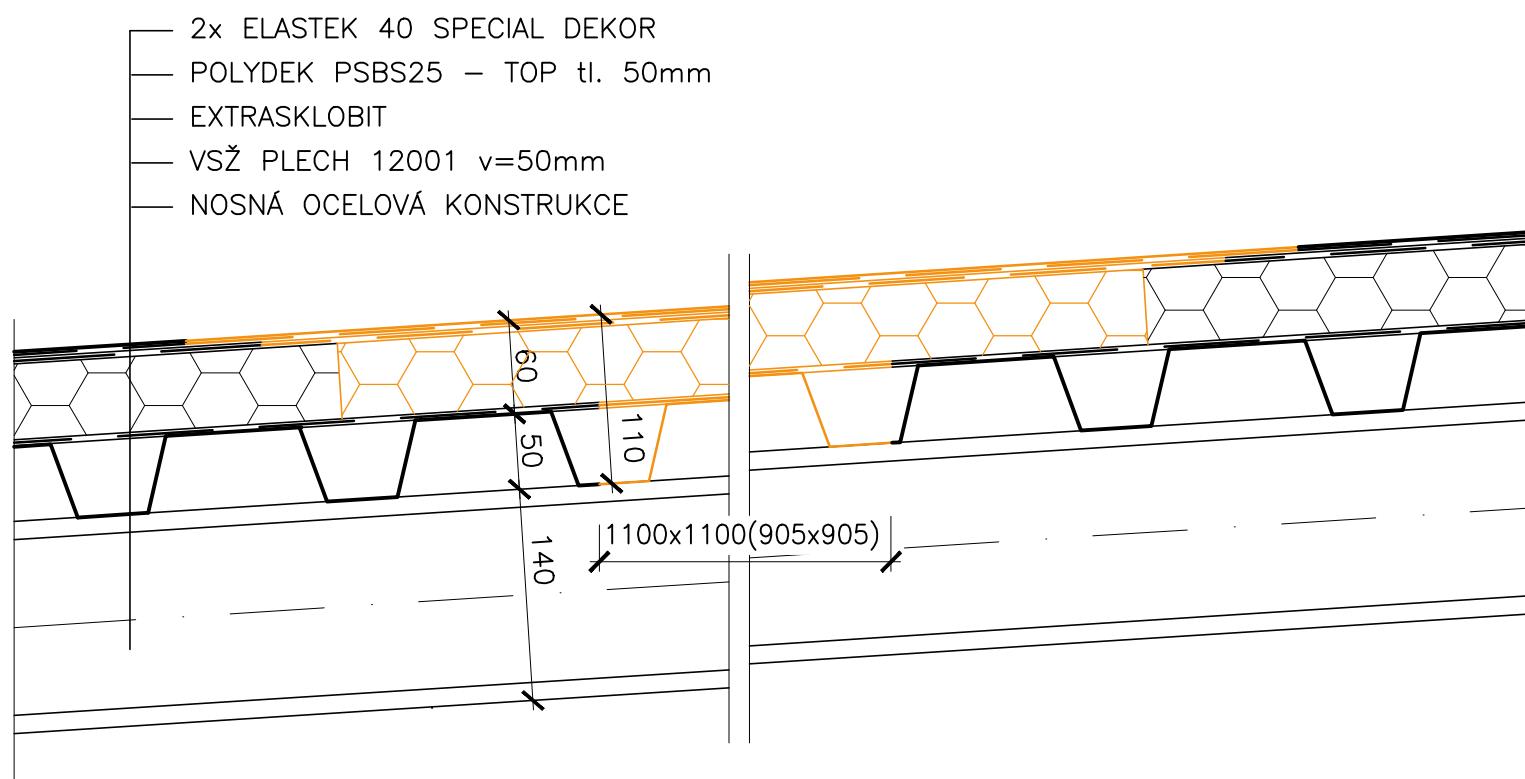

NOVÝ STAV - DETAIL PROSTUPU VZT

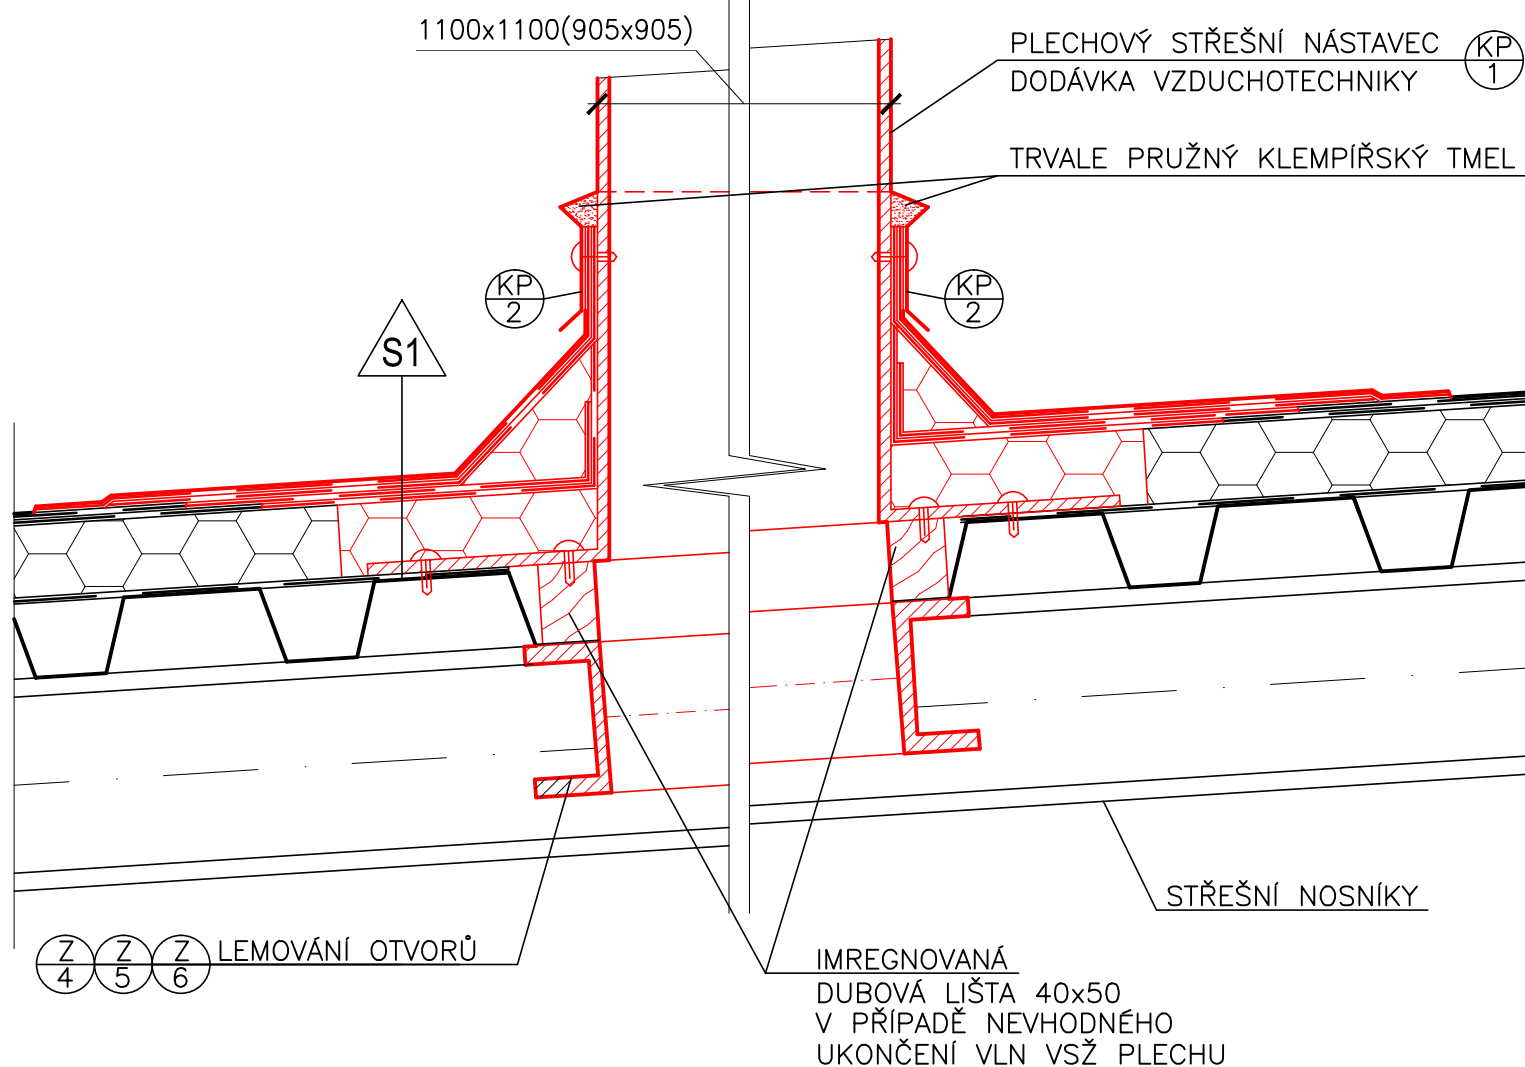



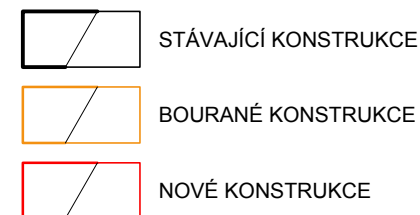LEGENDA MATERIÁLU



POZNÁMKY:

- Přesná velikost prostupu bude provedena dle skutečného rozměru plechového střešního nástavce
- Poloha prostupů bude upravena tak aby nedošlo ke kolizi s nosnou konstrukcí střechy a podhledů.
- Celkem 3ks prostupů

$$\pm 0,000 = 210,720 \text{ m.n.m. b.p.v.}$$

Změna								
	Popis změny				Datum	Vypracoval	Schválil	HIP
TENTO MATERIÁL JE DUŠEVNÍM VLASTNICTVÍM PROJEKT 2010, S.R.O., RUSKÁ 43, OSTRAVA-VÍTKOVICE, IČO 48391531, A PODLÉHÁ OBCHODNÍMU TAJEMSTVÍ. VLASTNÍK SI VYHAZUJE S TÍMTO TAJEMSTVÍM NAKLÁDAT A JEHO VYUŽITÍ PODLÉHÁ PÍSEMNÉMU SOUHLASÍ A STANOVENÍ PODMÍNEK TAKOVÉHO UŽITÍ.								
Vypracoval:		Ing. Matej Horňák	Č. zakázky:	48 048	Měřítko: 1:5			
Schválil:		Zdeněk Rumpala	Stupeň:	DSP+DPS				
HIP:		Ing. Tomáš Kuzník	F A4:	2				
Datum:		08/2018	Kótováno v:	mm				
Objednatel: Dopravní podnik Ostrava a.s.					<div> <div>PROJEKT 2010</div> <div>Ruská 43, 70300 Ostrava</div> <div>Tel.: 596 693 720</div> <div>E-mail: projekt2010@projekt2010.cz</div> <div>www.projekt2010.cz</div> <div>    </div> <div> ISO 9001 ISO 14001 OHSAS 18001 </div> <div> REGISTERED QUALITY SYSTEM REGISTERED EMS REGISTERED OHSAS </div> </div>			
Stavba : Změna dispozice vozovna Mor. Ostrava								
Objekt : SO651 – Změna dispozice sociální nástavby vozovny tramvají								
Část : E.1.1, E.1.2. Architektonicko - stavební a stavebně konstrukční řešení								
Název: Detail prostupu střešní konstrukcí					Seznam příloh: PRO-10395-E.1.1,2			
					Č. výkresu: PRO-10395-E.1.1,2-07			