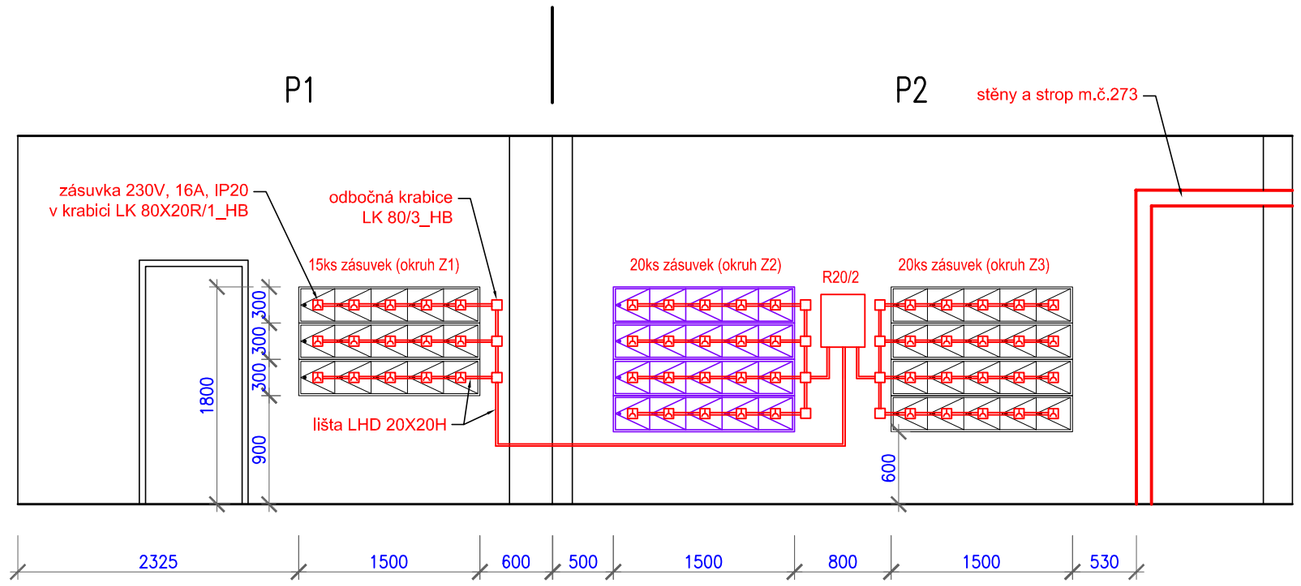

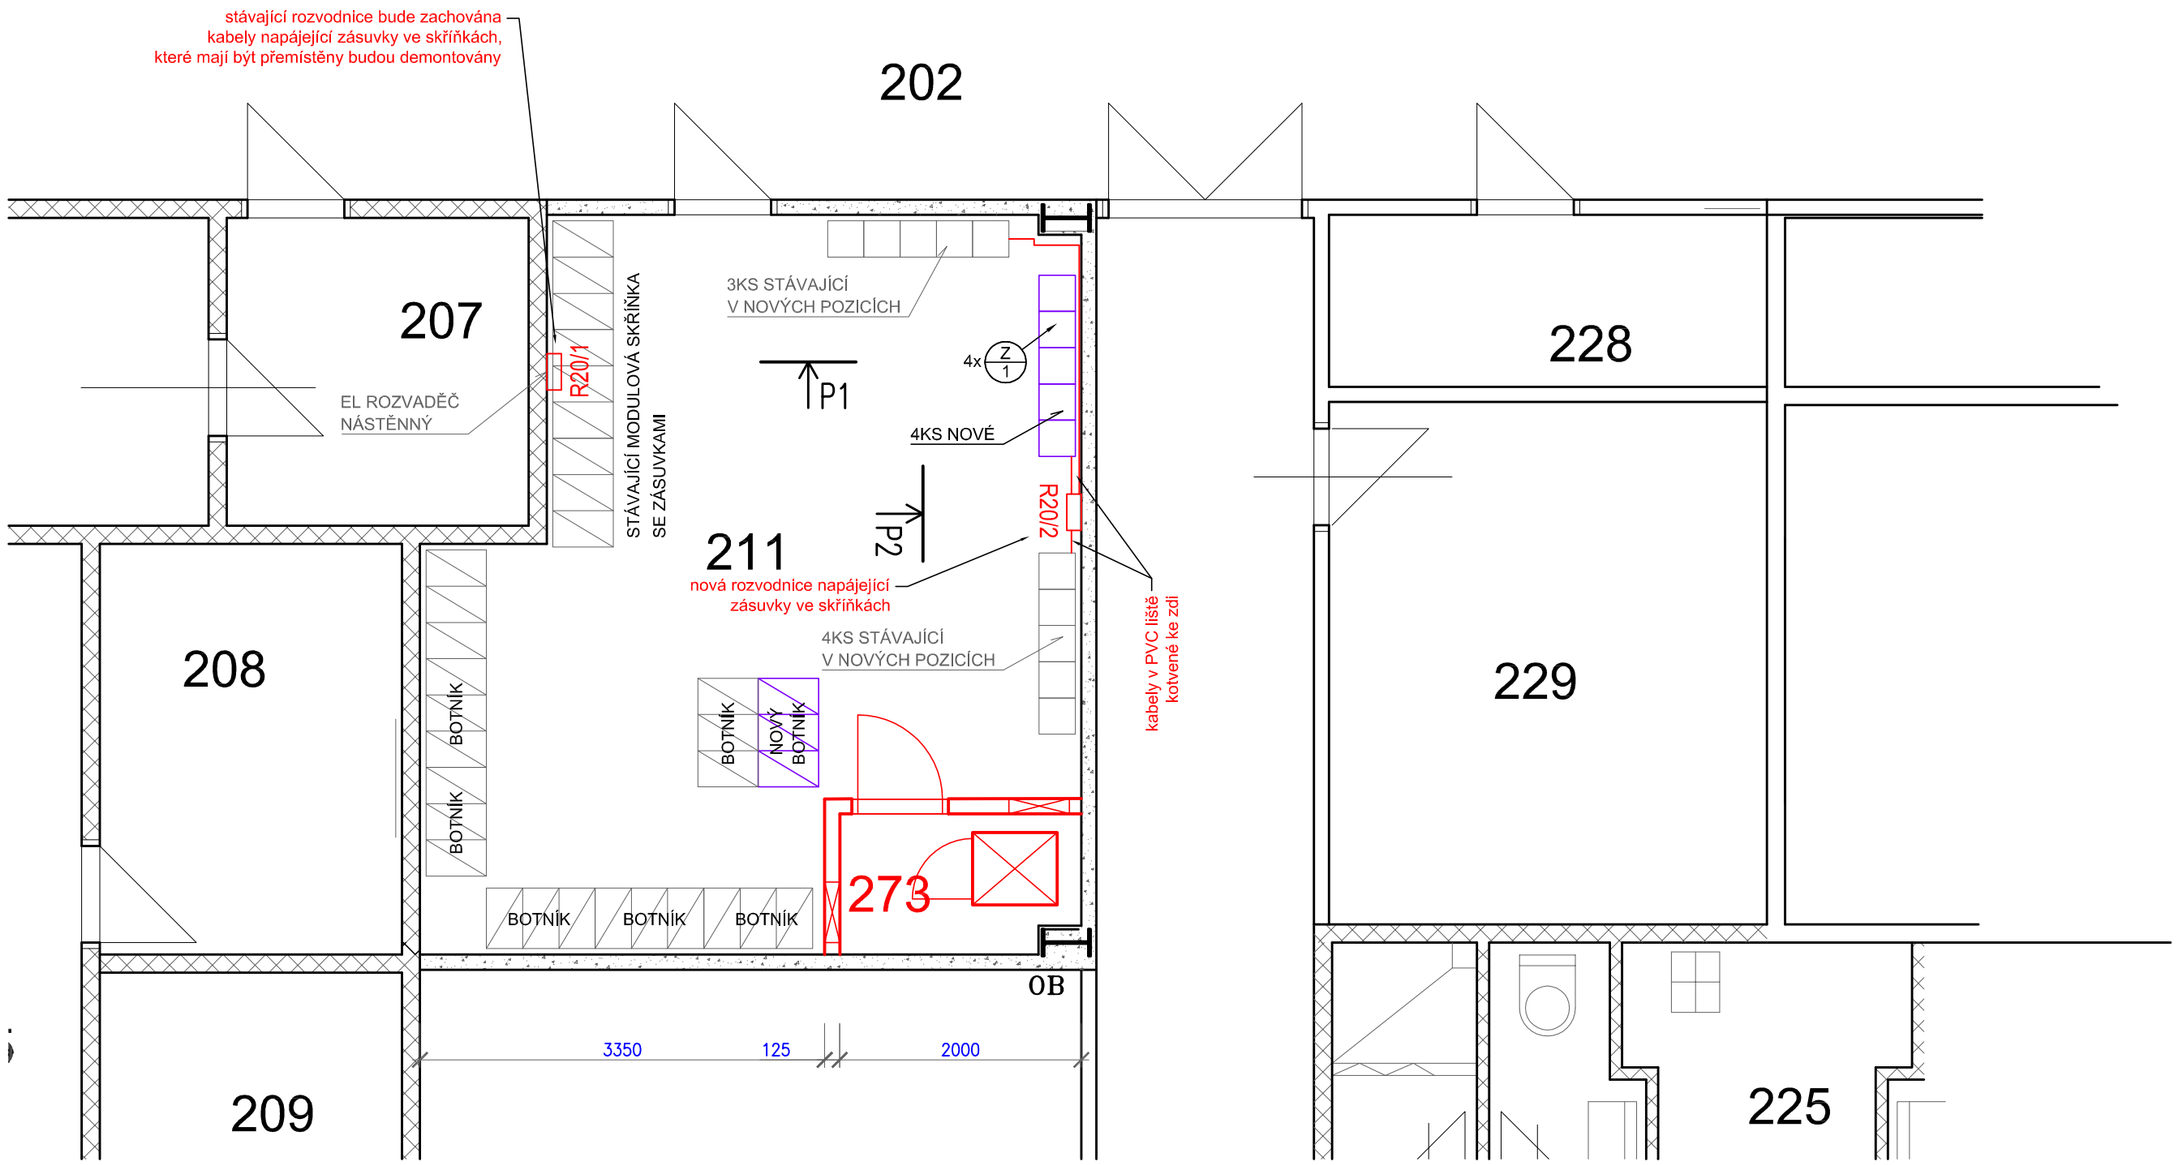

±0,000 = 210,720 m.n.m. b.p.v.

Změna	Popis změny	Datum	Vypracoval	Schválil	HIP

TENTO MATERIÁL JE DUŠEVNÍM VLASTNICTVÍM PROJEKT 2010, S.R.O., RUSKÁ 43, OSTRAVA-VÍTKOVICE, IČO 48391531, A PODLÉHÁ OBCHODNÍMU TAJEMSTVÍ. VLASTNÍK SI VYHRAZUJE S TÍMTO TAJEMSTVÍM NAKLÁDAT A JEHO VYUŽITÍ PODLÉHÁ PÍSEMNÉMU SVOLENÍ A STANOVENÍ PODMÍNEK TAKOVÉHO UŽITÍ.

Vypracoval:	Ing. Jaroslav Holáň	Č. zakázky:	48 048	Měřítko:	1:50
Schválil:	Zdeněk Rumpala	Stupeň:	DSP+DPS		
HIP:	Ing. Tomáš Kuzník	F A4:	4		
Datum:	08/2018	Kótováno v:	mm		

Objednatel: Dopravní podnik Ostrava a.s.

Stavba : Změna dispozice vozovna Mor. Ostrava

Objekt : SO651 – Změna dispozice sociální nástavby vozovny tramvají

Část : D.1.4d – Silnoproudá elektrotechnika D.1.4.e – Slaboproudá elektrotechnika

PROJEKT 2010
Ruská 43, 70300 Ostrava
Tel.: 596 693 720
E-mail: projekt2010@projekt2010.cz
www.projekt2010.cz
ISO 9001 ISO 14001 OHSAS 18001

Název:

Půdorys 2NP (±7,800)
Zásuvkové rozvody pro skříňky - m.č.211

Seznam příloh: PRO-10395-E.1.4d,e

Č. výkresu: PRO-10 395-E.1.4d,e-06

Rev.