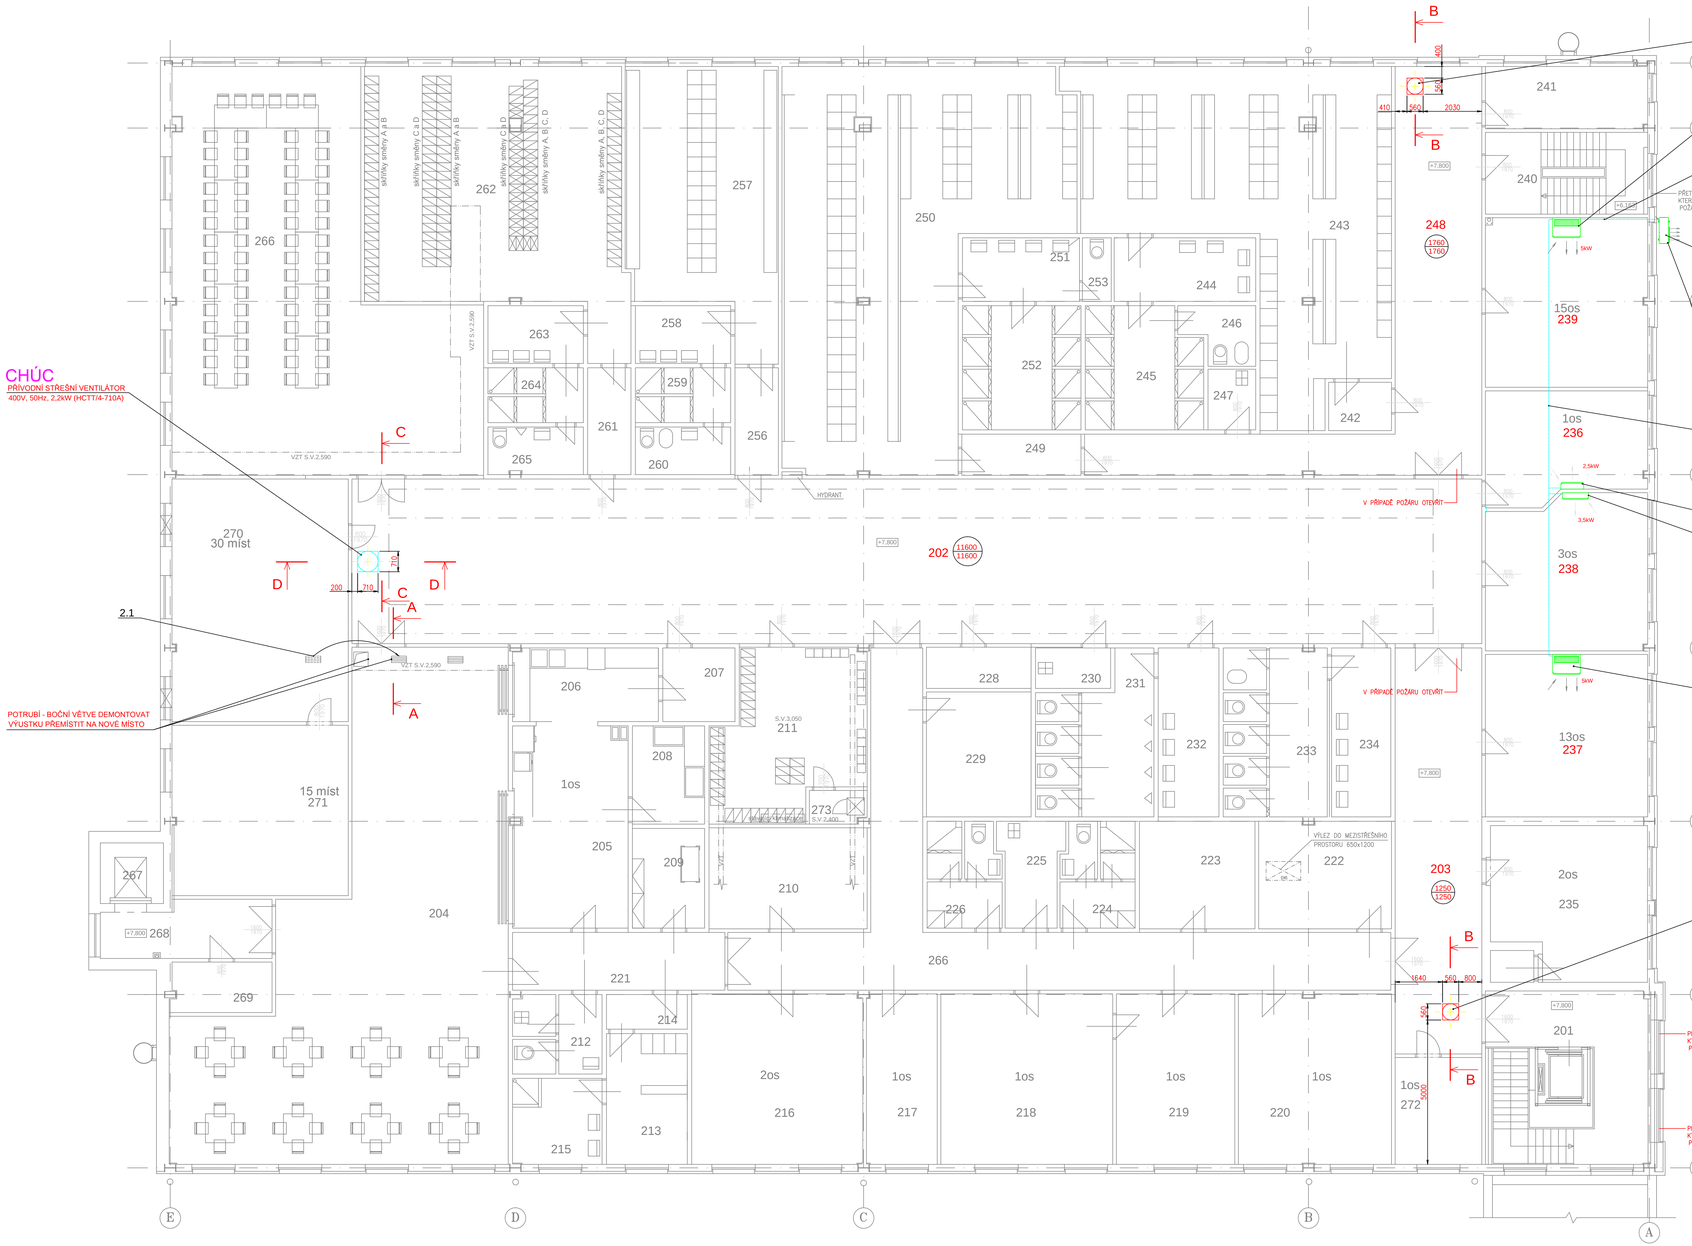

SEZNAM MÍSTNOSTÍ

ČÍS. MÍST.	NÁZEV MÍSTNOSTI	OPRAVA PODLAHY	OPRAVA STĚN	ČÍS. MÍST.	NÁZEV MÍSTNOSTI	OPRAVA PODLAHY	OPRAVA STĚN	ČÍS. MÍST.	NÁZEV MÍSTNOSTI	OPRAVA PODLAHY	OPRAVA STĚN	ČÍS. MÍST.	NÁZEV MÍSTNOSTI	OPRAVA PODLAHY	OPRAVA STĚN
201	SCHODIŠTĚ	KO	OM+SO	219	KANCELÁŘ	PVC	OM	237	ODPOČÍVÁRNA	PVC	OM	255	NEOBSAZENO	----	----
202	CHODBA	PVC	OM	220	KANCELÁŘ	PVC	OM	238	KANCELÁŘ	PVC	OM	256	PŘEDSÍŇ	KO	OM+SO
203	CHODBA	PVC	OM	221	CHODBA	KO	OM	239	ŠVAČÁRNA	PVC	OM	257	SOLNÁ JESKYŇ ŽENY	KO	OM+SO
204	JÍDELNA	PVC	OM	222	SKLAD	PVC	OM	240	SCHODIŠTĚ	KO	OM+SO	258	UMÝVÁRNA	KO	KO
205	VÝDEJ JÍDEL	KO	KO	223	KUCHYŇKA	KO	KO	241	SERVEROVNA	PVC	OM	259	SPRCHY	KO	KO
206	MYTÍ NÁDOBÍ	KO	KO	224	ŠATNA ŽENY	KO	KO	242	PŘEDSÍŇ	KO	OM+SO	260	WC	KO	KO
207	SKLAD TEPLONOSIČE	KO	KO	225	ÚKLID	KO	KO	243	SOLNÁ JESKYŇ MUŽI	KO	OM+SO	261	PŘEDSÍŇ	KO	OM+SO
208	MYTÍ TEPLONOSIČE	KO	KO	226	ŠATNA MUŽI	KO	KO	244	UMÝVÁRNA	KO	KO	262	SOLNÁ JESKYŇ MUŽI	KO	OM+SO
209	SKLAD TEPLONOSIČE	KO	KO	227	CHODBA	PVC	OM	245	SPRCHY	KO	KO	263	UMÝVÁRNA	KO	KO
210	SKLAD	PVC	OM	228	ÚKLID	KO	OM+SO	246	WC	KO	KO	264	SPRCHY	KO	KO
211	ARCHIV	PVC	OM	229	SKLAD	PVC	OM	247	ÚKLID	KO	KO	265	WC	KO	KO
212	PŘ+WC+ÚKLID	KO	KO	230	ÚKLID	KO	KO	248	CHODBA	KO	OM+SO	266	KULT. MÍSTN.	PVC	OM
213	ŠATNA VÝDEJ JÍDEL	KO	OM+SO	231	WC MUŽI	KO	KO	249	PŘEDSÍŇ	KO	OM+SO	267	VÝTAH	----	OM
214	PŘEDSÍŇ	KO	OM+SO	232	PŘEDSÍŇ WC	KO	KO	250	SOLNÁ JESKYŇ MUŽI	KO	OM+SO	268	CHODBA	KO	OM+SO
215	UMÝVÁRNA	KO	KO	233	WC ŽENY	KO	KO	251	UMÝVÁRNA	KO	KO	269	STROJOVNA	KO	OM+SO
216	KANCELÁŘ	PVC	OM	234	PŘEDSÍŇ WC	KO	KO	252	SPRCHY	KO	KO				
217	KANCELÁŘ	PVC	OM	235	KANCELÁŘ	PVC	OM	253	WC	KO	KO				
218	KANCELÁŘ	PVC	OM	236	KANCELÁŘ	PVC	OM	254	NEOBSAZENO	----	----				

VYSVĚTLIVKY:
OM - STUKOVÁ OMÍTKA VÁPENNÁ + BÍLÝ NÁTĚR PVC - MĚKČENÉ PVC + PVC LIŠTA KO - KERAMICKÝ OBKLAD KO - KERAMICKÁ DLAŽBA SO - KERAMICKÝ SOKL

TABULKA DOTČENÝCH MÍSTNOSTÍ

Č. M.	ÚČEL MÍSTNOSTI	PLOCHA (m²)	SV.V. (m)	PODL.	STĚNY	STROP	POZNÁMKA
202	CHODBA	222,93	3,05	PVC1	OM+MA+SO	SDK+MA	- -
203	CHODBA	41,09	3,05	PVC1	OM+MA+KO	SDK+MA	- -
204	JÍDELNA	140,00	3,05	PVC1	OM+MA+KO	SDK+MA	- -
211	SLOŽITĚJŠÍ MÍSTNOST	30,53	3,05	PVC1	OM+MA+KO	SDK+MA	- -
237	MULTIMEDIÁLNÍ MÍSTNOST	31,58	3,05	PVC1	OM+MA+KO	SDK+MA	- -
262	ŠATNA MUŽI	75,91	3,05	KD1	OM+MA+KO	SDK+MA	- -
266	KULTURNÍ MÍSTNOST	117,65	3,05	KD1	OM+MA, OM+KO	SDK+MA	- -
268	CHODBA	11,40	3,05	KD1	OM+MA+KO	SDK+MA	- -
270	ODPOČÍVÁRNA	51,24	3,05	PVC1	OM+MA+KO	SDK+MA	- -
271	MÍSTNOST PC	35,99	3,05	PVC1	OM+MA	SDK+MA	- -
272	KANCELÁŘ	11,10	3,05	PVC1	OM+MA	SDK+MA	- -
273	MÍSTNOST ZÁLOŽNÍHO ZDROJE						

MNOŽSTVÍ PŘIVÁDĚNÉHO VZDUCHU (m3/hod)
MNOŽSTVÍ ODVÁDĚNÉHO VZDUCHU (m3/hod)

* VOLNÁ PŘÍRUBA
V VENTILÁTOR / VZT JEDNOTKA
TLH TLUMIČ HLUKU
ZK ZPĚTNÁ KLAPKA

±0,000 = 210,720 m.n.m. b.p.v.

Změna	Popis změny	Datum	Vypracoval	Schválil	HIP

TENTO MATERIÁL JE DUŠEVNÍM VLASTNICTVÍM PROJEKT 2010, S.R.O., RUSKÁ 43, OSTRAVA-VÍTKOVICE, IČO 46351531, A PODLEHÁ OBCHODNÍMU TAJEMSTVÍ. VLASTNÍK SI V PLNÉM ROZSAHU SI TÍMTO TAJEMSTVÍM NAKLÁDÁ A JEHO VYUŽITÍ PODLEHÁ PŘEDCHOZÍMU SVOLENÍ A STANOVENÍ PODMÍNEK TAKOVÉHO UŽITÍ.

Vypracoval:	Ing. Jan Špunda	Č. zakázky:	48 048	MĚŘÍTKO:
Schválil:	Ing. Matej Horňák	Stupeň:	DSP+DPS	1:75
HIP:	Ing. Tomáš Kuzník	F Ai:	11	
Datum:	08/2018	Kótováno v:	mm	

PROJEKT 2010
Ruská 43, 70300 Ostrava
Tel.: 596 693 720
E-mail: projekt2010@projekt2010.cz
www.projekt2010.cz
ISO 9001 ISO 14001 OHSAS 18001

Objednatel: Dopravní podnik Ostrava a.s.
Stavba: Změna dispozice vozovna Mor. Ostrava
Objekt: SO651 – Změna dispozice sociální nástavby vozovny tramvají
Část: E.1.4b Vzduchotechnika

Název: VZDUCHOTECHNIKA, KLIMATIZACE

Seznam příloh: PRO-10395-E.1.4b
Č. výkresu: PRO-10395-E.1.4b-02
Rev.