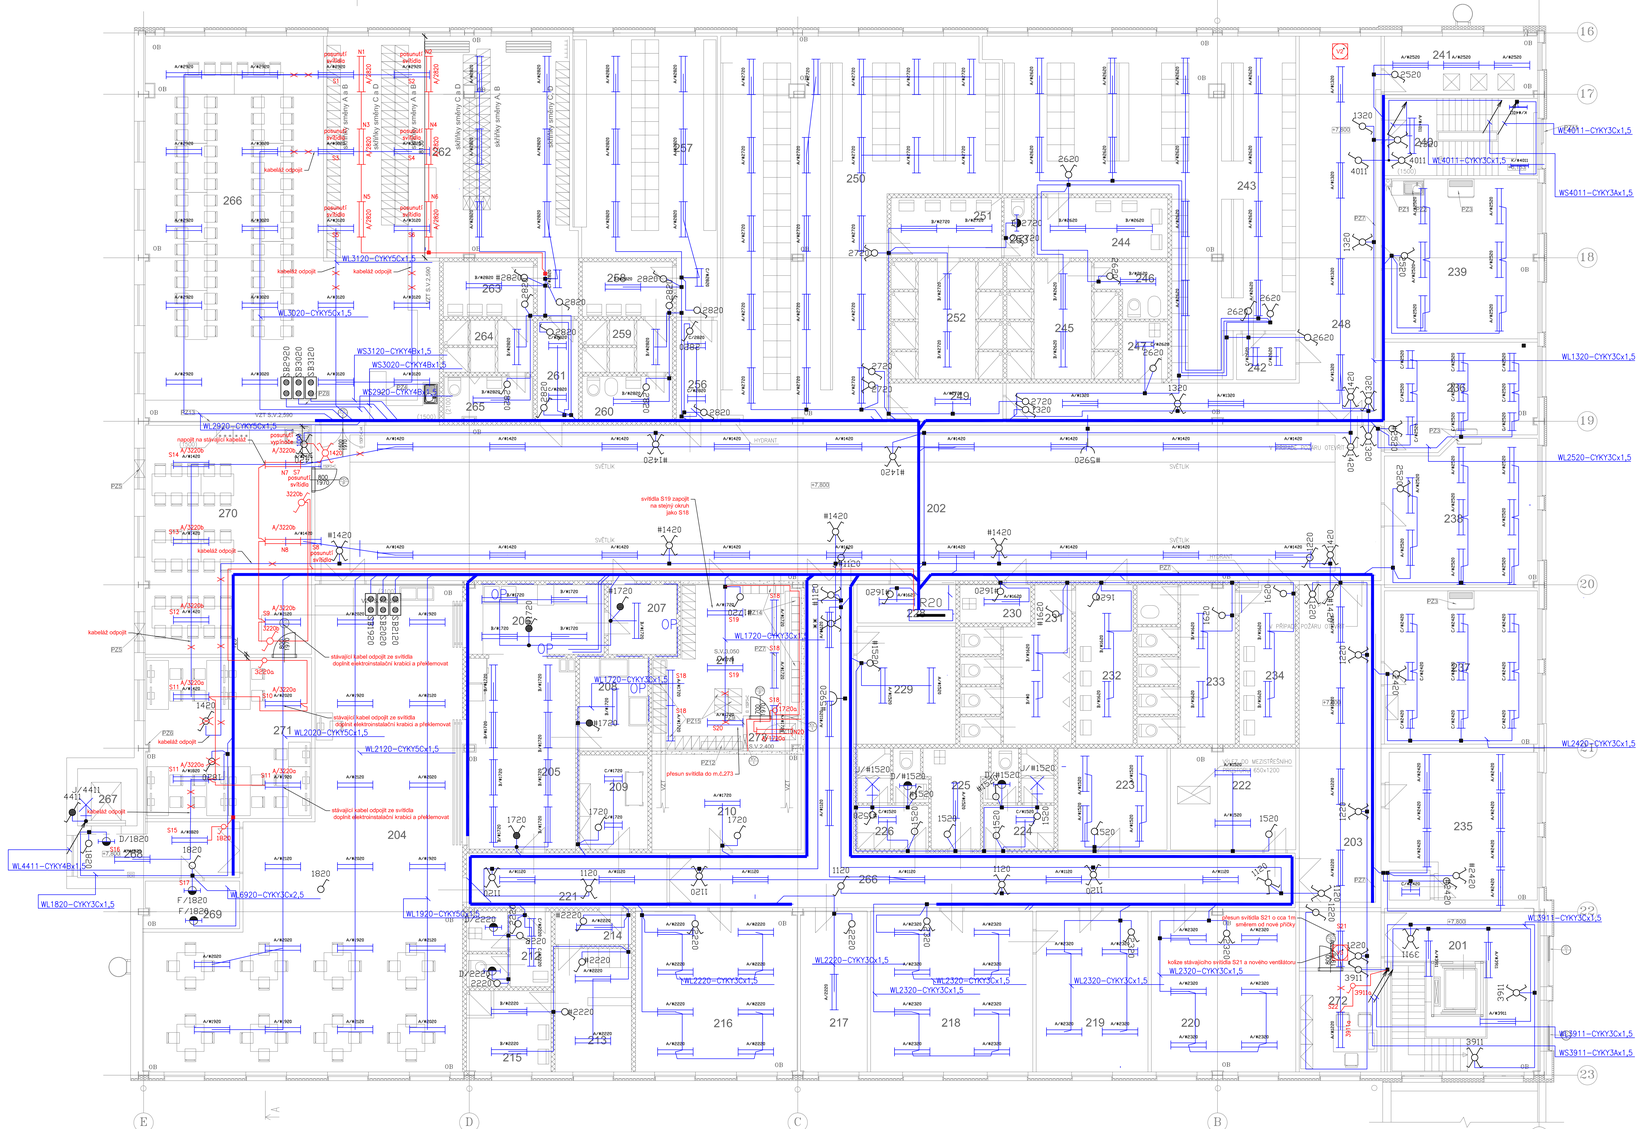

SEZNAM VŠECH STÁVAJÍCÍCH MÍSTNOSTÍ

ČÍS. MÍST.	NÁZEV MÍSTNOSTI	ÚPRAVA PODLAHY	ÚPRAVA STĚN	ČÍS. MÍST.	NÁZEV MÍSTNOSTI	ÚPRAVA PODLAHY	ÚPRAVA STĚN	ČÍS. MÍST.	NÁZEV MÍSTNOSTI	ÚPRAVA PODLAHY	ÚPRAVA STĚN	ČÍS. MÍST.	NÁZEV MÍSTNOSTI	ÚPRAVA PODLAHY	ÚPRAVA STĚN
201	SCHODIŠTĚ	KO	OM+SO	219	KANCELÁŘ	PVC	OM	237	ODPOČÍVÁRNA	PVC	OM	255	NEOBSAZENO	---	---
202	CHODBA	PVC	OM	220	KANCELÁŘ	PVC	OM	238	KANCELÁŘ	PVC	OM	256	PŘEDSÍŇ	KO	OM+SO
203	CHODBA	PVC	OM	221	CHODBA	KO	OM	239	ŠVIČÁRNA	PVC	OM	257	ŠATNA ŽENY	KO	OM+SO
204	JÍDELNA	PVC	OM	222	SKLAD	PVC	OM	240	SCHODIŠTĚ	KO	OM+SO	258	UMÝVÁRNA	KO	KO
205	VÝDEJ JÍDEL A ÚKLIDÁRNA	KO	KO	223	KUCHYŇKA	KO	KO	241	SERVEROVNA	PVC	OM	259	SPRCHY	KO	KO
206	MYTÍ NÁDOBÍ	KO	KO	224	ŠATNA ŽENY	KO	KO	242	PŘEDSÍŇ	KO	OM+SO	260	WC	KO	KO
207	SKLAD ODPADŮ	KO	KO	225	ÚKLID	KO	KO	243	ŠATNA UKLÍZEČKY ŽENY	KO	OM+SO	261	PŘEDSÍŇ	KO	OM+SO
208	MYTÍ TERMONÁDOBÍ	KO	KO	226	ŠATNA MUŽI	KO	KO	244	UMÝVÁRNA	KO	KO	262	ŠATNA ZÁSOČÍ MUŽI	KO	OM+SO
209	SKLAD TERMONÁDOBÍ	KO	KO	227	CHODBA	PVC	OM	245	SPRCHY	KO	KO	263	UMÝVÁRNA	KO	KO
210	SKLAD	PVC	OM	228	ROZVODNA ELEKTRO	KO	OM+SO	246	WC	KO	KO	264	SPRCHY	KO	KO
211	MSTNOST PC	PVC	OM	229	SKLAD	PVC	OM	247	ÚKLIDOVÁ MSTNOST	KO	KO	265	WC	KO	KO
212	PŘ+WC+ÚKLID	KO	KO	230	ÚKLID	KO	KO	248	CHODBA	KO	OM+SO	266	KULT. MSTN.	PVC+KB	OM
213	ŠATNA VÝDEJ JÍDEL	KO	OM+SO	231	WC MUŽI	KO	KO	249	PŘEDSÍŇ	KO	OM+SO	267	VÝTAH	---	OM
214	PŘEDSÍŇ	KO	OM+SO	232	PŘEDSÍŇ WC	KO	OM+SO	250	ŠATNA ODPADY MUŽI	KO	OM+SO	268	CHODBA	KO	OM+SO
215	UMÝVÁRNA	KO	KO	233	WC ŽENY	KO	KO	251	UMÝVÁRNA	KO	KO	269	STROJOVNA	KO	OM+SO
216	KANCELÁŘ	PVC	OM	234	PŘEDSÍŇ WC	KO	KO	252	SPRCHY	KO	KO				
217	KANCELÁŘ	PVC	OM	235	KANCELÁŘ	PVC	OM	253	WC	KO	KO				
218	KANCELÁŘ	PVC	OM	236	KANCELÁŘ	PVC	OM	254	NEOBSAZENO	---	---				

VYSVĚTLIVKY:
OM - STUKOVÁ OMÍTKA VÁPENNÁ + BÍLÝ NÁTĚR | PVC - MĚKČENÉ PVC + PVC LIŠTA | KO - KERAMICKÝ OBKLAD | KO - KERAMICKÁ DLAŽBA | SO - KERAMICKÝ SOKL | KB - KOBEREC

SEZNAM NOVÝCH A DOTČENÝCH MÍSTNOSTÍ

	Č. M.	NOVÝ ÚČEL MÍSTNOSTI	PLOCHA (m²)	S.V.V. (m)	PODL.	STĚNY	STROP	POZNÁMKA
STÁVAJÍCÍ MÍSTNOSTI	202	CHODBA	222,93	3,05	PVC1	OM+MA	SDK+MA	– –
	203	CHODBA	41,09	3,05	PVC1	OM+MA	SDK+MA	– –
	204	JÍDELNA	140,00	3,05	PVC1	OM+MA	SDK+MA	– –
	211	SLUŽEBNÍ MSTNOST	27,89	3,05	PVC1	OM+MA	SDK+MA	– –
	237	MULTIMEDIÁLNÍ MSTNOST	31,58	3,05	PVC1	OM+MA	SDK+MA	– –
	239	ŠVIČÁRNA	32,96	3,05	PVC1	OM+MA+KO	SDK+MA	– –
	262	ŠATNA MUŽI	75,91	3,05	KO1	OM+MA+SO	SDK+MA	– –
	266	KULTURNÍ MSTNOST	117,65	3,05	PVC1+KB1	OM+MA, OM+KO	SDK+MA	– –
	268	CHODBA	11,40	3,05	KO1	OM+MA+SO	SDK+MA	– –
	270	ODPOČÍVÁRNA	51,24	3,05	PVC1	OM+MA+KO	SDK+MA	– –
NOVÉ MÍST.	271	MSTNOST PC	35,99	3,05	PVC1	OM+MA	SDK+MA	– –
	272	KANCELÁŘ	11,10	3,05	PVC1	OM+MA	SDK+MA	– –
	273	MSTNOST ZÁLOŽNÍHO ZDROJE	2,24	2,40	PVC1	OM+MA	SDK+MA	– –

VYSVĚTLIVKY:
OM - DVOUVRSTVÁ STUKOVÁ OMÍTKA
MA - MALBA (bílá)
KO - KERAMICKÝ OBKLAD
KB1 - NOVÝ KOBEREC
KO1 - NOVÁ KERAMICKÁ DLAŽBA
SDK - OCELOVÁ KONSTRUKCE OPLÁŠTĚNÁ SÁDROKARTONEM
PVC1 - NOVÉ MĚKČENÉ PVC + PVC LIŠTA
SO - KERAMICKÝ SOKL

LEGENDA MATERIÁLU

STÁVAJÍCÍ ZDĚNÉ KONSTRUKCE

VNITŘNÍ ZDĚNÉ PŘÍČKY

STÁVAJÍCÍ SÁDROKARTONOVÉ KONSTRUKCE GKB tl. 12,5mm S VNITŘNÍ MINERÁLNÍ VLNOU tl. 60mm

NOVÁ SÁDROKARTONOVÁ PŘÍČKA tl.125mm, NA OCELOVÉ KONSTRUKCI tl. 100mm, OPLÁŠTĚNÁ Z KAŽDÉ STRANY 1xGKB tl. 12,5mm S MINERÁLNÍ IZOLACÍ tl. 50mm O MINIMÁLNÍ OBJEMOVÉ HMOTNOSTI 15kg/m3,

PZ1 - Sádrokartonová predstena
PZ2 - Demontáž a montáž nového kuchyňského koutu.
PZ3 - Nová podstropní klimatizační jednotka viz **D.1.4.b. Vzduchotechnika**
PZ4 - Demontáž a zpětná montáž stávajícího kuchyňského koutu s truhlářskou úpravou.
PZ5 - Demontáž ventilátoru a zazdění prostupu.
PZ6 - Protipožární obklad ocelové konstrukce
PZ7 - Kapotování stávajících a nových strukturovaných rozvodů 400x200, protipožární. Včetně protipožárních revizních otvorů 300x300, viz E.1.4.d,e Silnoproudá a slaboproudá elektrotechnika
PZ8 - Nové kapotování stávajících rozvodů VZT
ZP9 - Protipožární vestavba pro záložní zdroj, v místnosti č. 211. Výška vestavby 2,5m. Opatřená dvěma požárními větracími mřížkami viz. výpis jiných výrobků.
PZ10 - Záložní zdroj větrání chráněných únikových cest.
PZ11 - Stávající mechanická přetlaková klapka větrání chráněné únikové cesty.
PZ12 - Stávající klimatizace
PZ13 - Demontáž a zpětná montáž věšákových panelů.
PZ14 - Přemístění stávajících plechových nástěnných skříní a doplnění novými skříněmi.
PZ15 - Přemístění stávajících plechových botníku a doplnění novým botníkem.
O1 - Nová kovová mechanická přetlaková klapka, viz výpis oken.

TABULKA SVÍTIDEL

označ.	Popis	Krytí	Typ	Ks
A	Zářivkové svítidlo 2x36W	IP20	2VL36L–WR–super	158
B	Zářivkové svítidlo 2x36W	IP66	2V36–SOKOL–EP	34
C	Zářivkové svítidlo 2x18W	IP20	2VL18Lsuper	25
D	Zářivkové svítidlo 2x11W	IP20	HOMELUX	3
E	Zářivkové 8W nouzové 3hod	IP44	TMTLUX 8W.3	0
F	Zářivkové 2X11W,kompakt	IP65	POINTER – I	2
G	Vyh.1x100W NAV/SON/SHC	IP44	GOLIAS 100S	0
H	Zářivkové 2x36W EP	IP66	VIPET–N–I–PC–WR–EP	0
I	Zářivkové 1x58W EP	IP66	VIPET–N–I–PC–WR–EP	0
J	Žárovkové 1x100W	IP65	5112602 ELSVIT	3
K	Zářivkové 1x18W kompenz.	IP20	1VL18L–WR	2
L	Zářivkové 9W nouzové 3hod	IP65	BASET 9W NM	0

Umělé osvětlení řešených prostor bude provedeno stávajícími svítidly, které budou v některých případech posunuty do nových pozic.
Ovládání a napájení je provedeno napojením na stávající rozvody, pouze v místnostech č.271 a 271 jsou svítidla napojena z nového jističového vývodu. FA3220 doplněného do stávajícího rozvaděče RZ0.
Pro lepší orientaci jsou stávající svítidla označena písmenem a pořadovým číslem , přičemž písmeno S=stávající pozice svítidla písmeno N= nová pozice svítidla, v případě že dochází k jeho posunutí do nové pozice.

stávající trasy osvětlení
nové trasy osvětlení

Stávající kabely silnoproudu jsou vedeny v kabelových žlabech v dutině nad stropem.
Nové silnoproudé kabely budou doplněny do stávajících tras v dutině nad stropem, v místech kde stávající žlaby v dutině nejsou instalovány budou kabely uloženy do PVC trubek.

±0,000 = 210,720 m.n.m. b.p.v.

Změna	Popis změny	Datum	Vypracoval	Schválil	HIP

TENTO MATERIÁL JE DUŠEVNÍM VLASTNICTVÍM PROJEKT 2010, S.R.O., RUSKÁ 43, OSTRAVA-VÍTKOVICE, IČO 48351531, A PODLEHÁ OBCHODNÍMU TAJEMSTVÍ. VLASTNÍK SI VYHRAZUJE S TÍMTO TAJEMSTVÍM NAKLÁDAT A JEHO VYLOŠTĚNÍ PODLEHÁ PÍSEMNÉMU SVOLENÍ A STANOVENÍ POMÍNEK TAKOVÉHO UŽITÍ.

Vypracoval:	Ing. Jaroslav Hošek	Č. zakázky:	48 048
Schválil:	Zdeněk Rumpala	Stupeň:	DSP+DPS
HIP:	Ing. Tomáš Kuzník	F A4:	10
Datum:	08/2018	Kótováno v:	mm

Měřítko: 1:75

PROJEKT 2010
Ruská 43, 70300 Ostrava
Tel.: 596 693 720
E-mail: projekt2010@projekt2010.cz
www.projekt2010.cz
ISO 9001 ISO 14001 OHSAS 18001

Objednatel:	Dopravní podnik Ostrava a.s.
Stavba :	Změna dispozice vozovna Mor. Ostrava
Objekt :	SO651 – Změna dispozice sociální nástavby vozovny tramvají
Část :	D.1.4d – Silnoproudá elektrotechnika

Název:
Půdorys 2NP (±7,800) Umělé osvětlení

Seznam příkl.: PRO-10395-E.1.4d.e
Č. výkresu: PRO-10 395-E.1.4d.e-02
Rev.