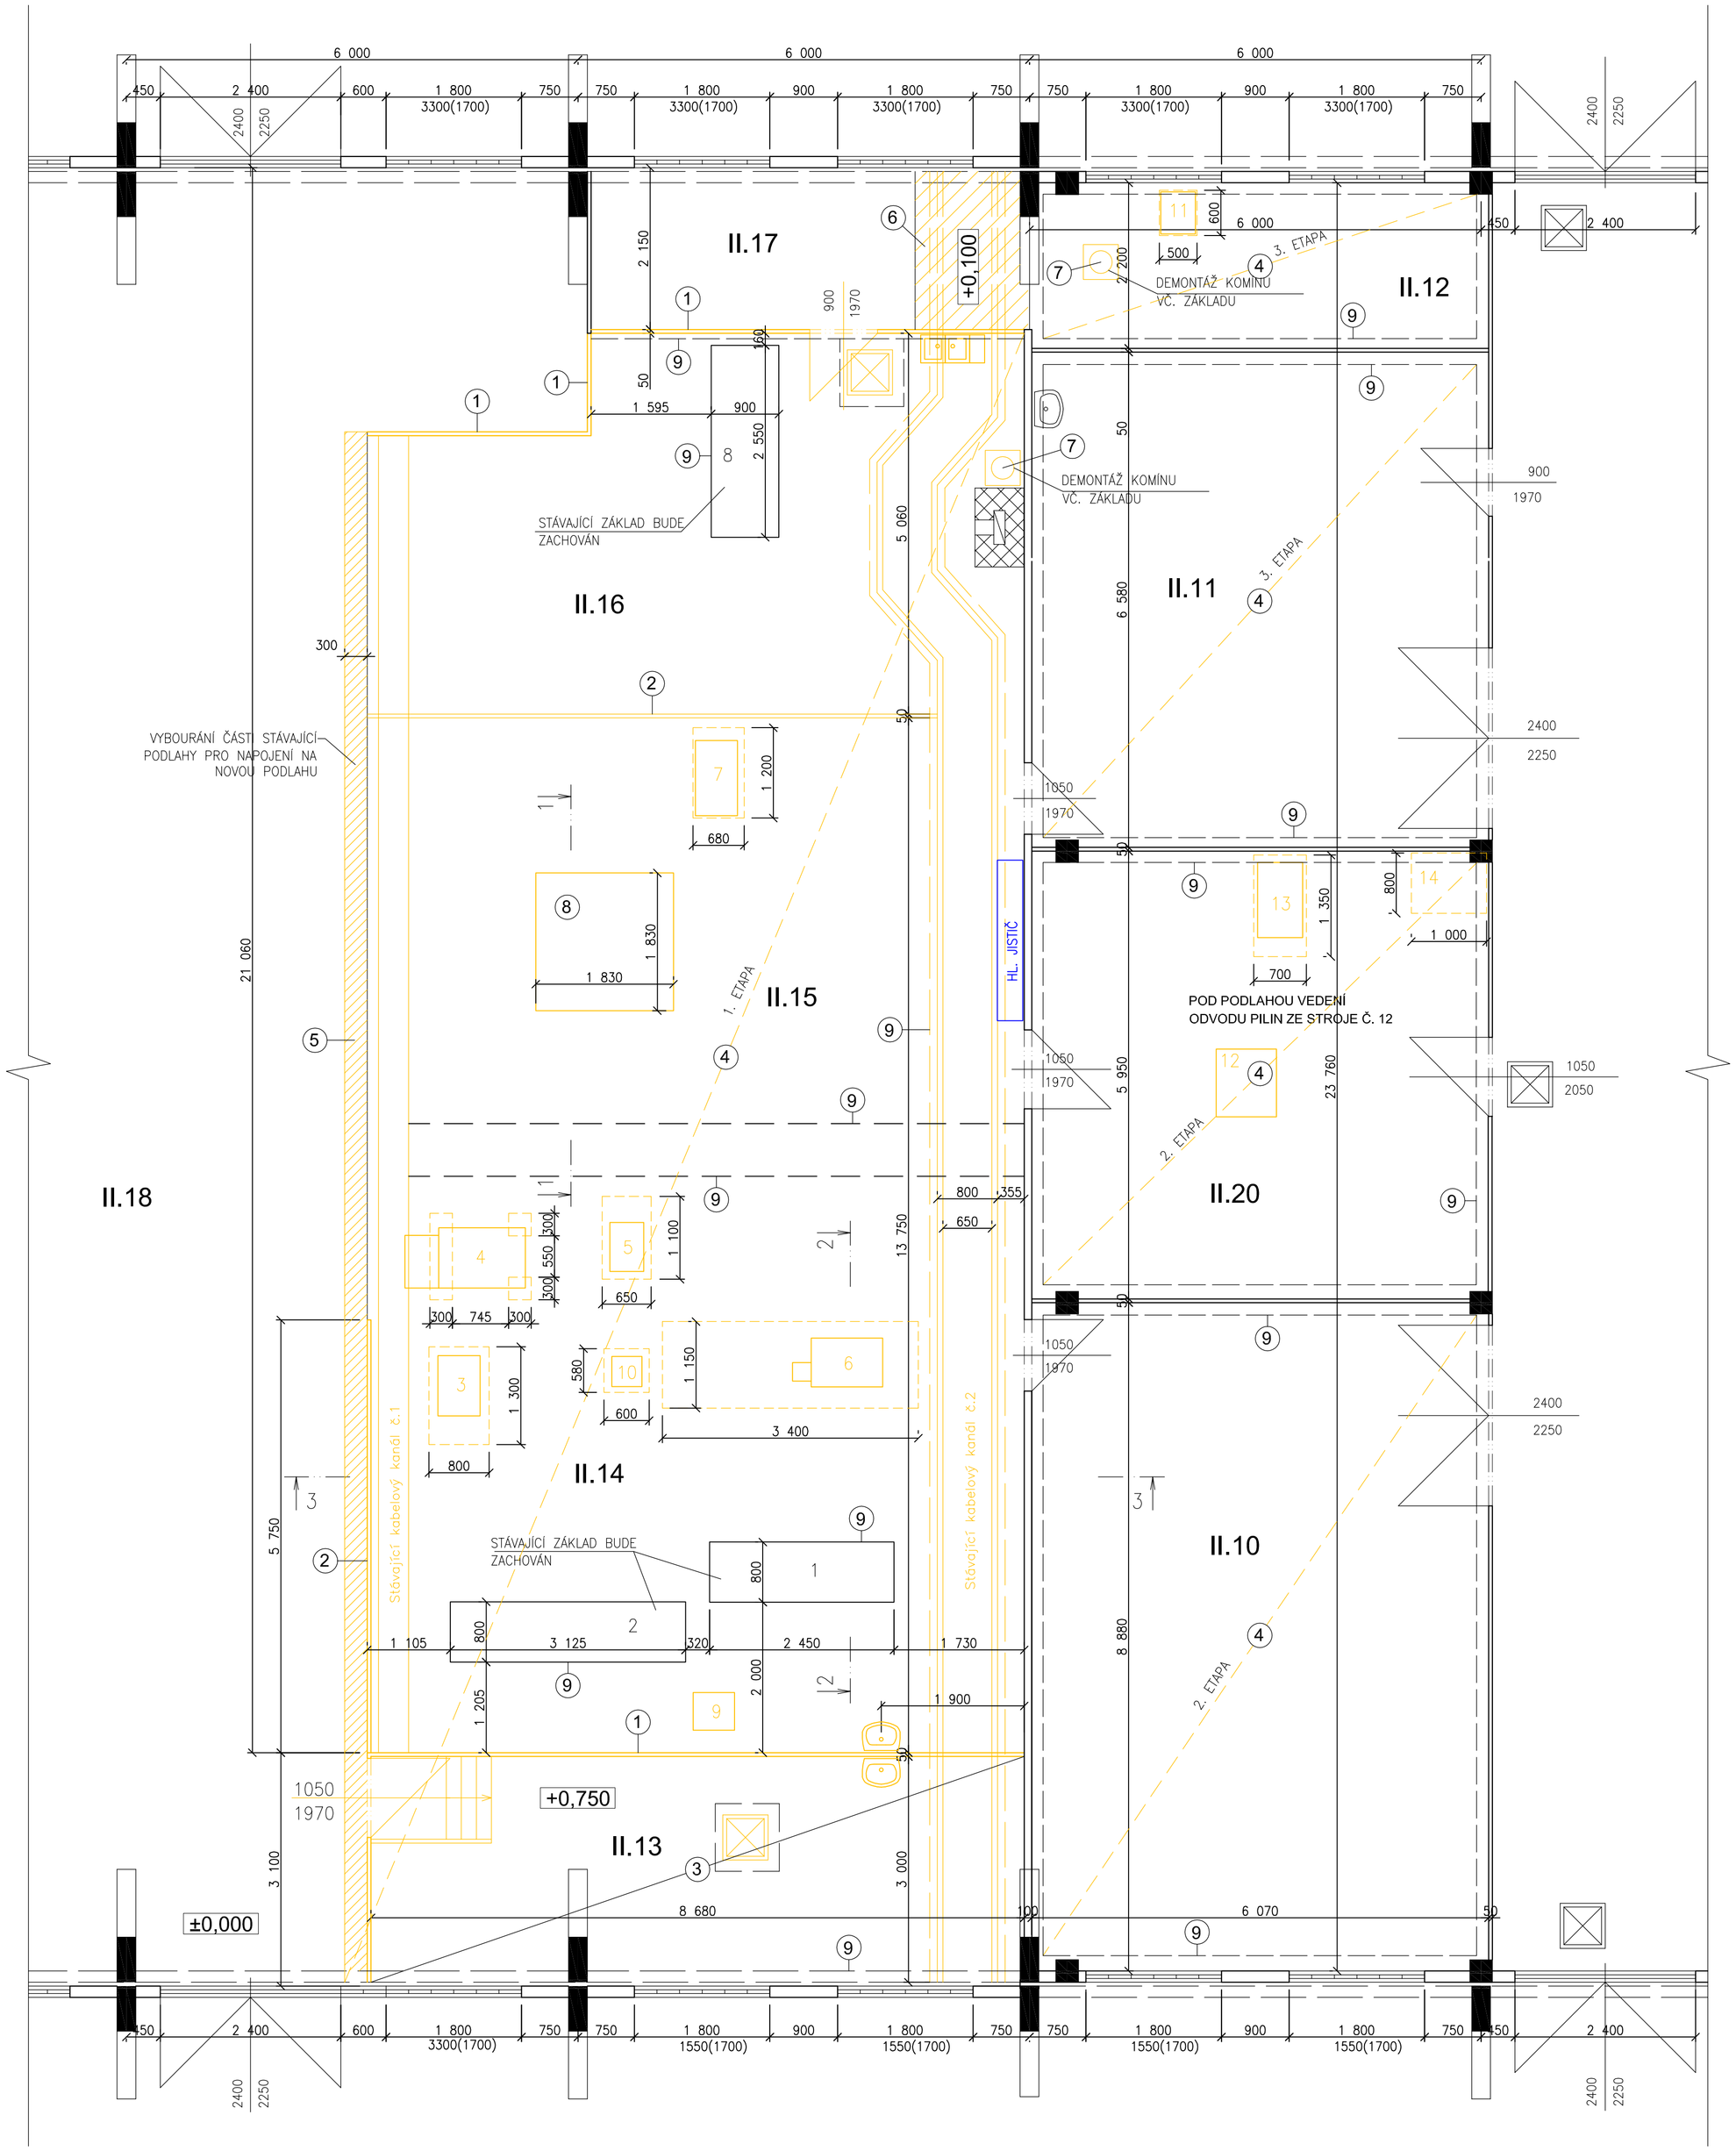

LEGENDA MÍSTNOSTÍ

Č.M.	MÍSTNOST	M2	PODLAHA	POZNÁMKA
II.10	OPRAVY V.V.	53,90	DŘEVĚNÉ ŠPALÍKY	
II.11	VÝDEJNA NÁSTROJŮ	23,06	DŘEVĚNÉ ŠPALÍKY	
II.12	MECHAN. DÍLNA	30,22	DŘEVĚNÉ ŠPALÍKY	
II.13	KANCELÁŘ MISTRA	26,04	DŘEVĚNÉ ŠPALÍKY	
II.14	KOVOOBRÁBĚCÍ DÍLNA	49,47	DŘEVĚNÉ ŠPALÍKY	
II.15	ZÁMEČNICKÁ DÍLNA	69,44	DŘEVĚNÉ ŠPALÍKY	
II.16	KOVÁRNA,KLEMPÍRNA,SVAŘ.	40,34	DŘEVĚNÉ ŠPALÍKY	
II.17	NABÍJENÍ AKU	12,07	DLAŽBA TERACO	
II.18	TĚŽKÁ ÚDRŽBA	797,67	BET. MAZANINA	
II.20	DŘEVOOBRÁBĚCÍ DÍLNA	36,08	DŘEVĚNÉ ŠPALÍKY	

LEGENDA DEMONTÁŽÍ

1. - DEMONTÁŽ DĚLÍCÍCH STĚN VÝŠKY CCA 5m
2. - DEMONTÁŽ DĚLÍCÍCH K-CÍ ZE SLOUPKŮ A PLETIVA VÝŠKY CCA 2m
3. - DEMONTÁŽ ZVÝŠENÉHO PATRA, PODHLEDU II.13 (KANCELÁŘ MISTRA)
4. - DEMONTÁŽ STÁVAJÍCÍ PODLAHY DŘEVENÉ ŠPALÍKOVÉ
5. - ODŘEZÁNÍ ČÁSTI STÁVAJÍCÍ PODLAHY V PROSTORU II.18 V ŠÍŘCE 300 mm PRO NAPOJENÍ NA NOVOU PODLAHU
6. - ODSTRANĚNÍ DŘEVĚNÉ KONSTRUKCE PŘEVÝŠENÍ PŘES KABELOVÝ KANÁL V MÍSTNOSTI II.17
7. - DEMONTÁŽ NEFUNKČNÍCH OCELOVÝCH KOMÍNŮ D=300mm, H=8m, VČ. ZÁKLADŮ
8. - ODSTRANĚNÍ DŘEVĚNÉHO POKLOPU TECHNOLOGICKÉ JÁMY, NÁSLEDNÉ ZASYPÁNÍ
9. - OBNAŽENÍ ČÁSTI STÁVAJÍCÍCH NEMĚNĚNÝCH BETONOVÝCH KONSTRUKCÍ V PODLAZE Z DŮVODU ZATAŽENÍ HYDROIZOLACE
10. - PŘÍPADNÉ ODSTRANĚNÍ RZI ZE STÁVAJÍCÍCH OCELOVÝCH KONSTRUKCÍCH
11. - DOČASNÁ DEMONTÁŽ VEŠKERÝCH ÚLOŽNÝCH PROSTOR A VYBAVENÍ ŘEŠENÝCH PROSTOR

LEGENDA STROJŮ

Č.S.	STROJ	TYP	PŘÍKON kW	HMOTNOST kg
1	SOUSTRUH	SVI-32	6,5	1700
2	SOUSTRUH	SU-40	8,9	2200
3	FRÉZKA	FUS-22	2,8	1000
4	LIS	CDM-80B	3,4	1210
5	PILA NA KOV	872 M	1,5	600
6	SOUSTRUH NA BUBNY	SME 75	5,5	860
7	VRTAČKA	VS-32	2,2	800
8	NAVAŘOVACÍ STROJ	SN200	6,5	2200
9	BRUSKA	BAP-20	2,2	200
10	BRUSKA	BAD 20380V	1,1	120
11	BRUSKA	BAD-20	1,1	120
12	STROJ HOBLOVACÍ	H2P	4,4	1200
13	FRÉZKA NA DŘEVO	NF 4	1,5	600

LEGENDA ZNAČENÍ

BOURANÉ KONSTRUKCE, DEMONTÁŽE

1 OZNAČENÍ STROJE

BOURANÉ ZÁKLADY

POZNÁMKA

- PRÁCE BUDOU ROZDĚLENY NA 3 ETAPY
- PŘED ZAPOČETÍM PRACÍ JE NUTNO ODSTRANIT VEŠKERÉ STROJE, ÚLOŽNÉ PROSTORY A VYBAVENÍ.
- STROJE, KTERÉ NELZE PŘEMÍSTIT (STROJE Č. 1, 2, 8) BUDOU PO DOBU REALIZACE CHRÁNĚNY PŘED POŠKOZENÍM.
- ODVĚTRÁNÍ SOUSTRUHU Č. 8 BUDE NAPOJENO NA STÁVAJÍCÍ ODVĚTRÁNÍ SVAŘOVNY, NENÍ SOUČÁSTÍ PROJEKTU
- VÝPIS VÝZTUŽE VIZ VÝKRES Č. 5, SMRŠŤOVACÍ SPÁRY DLE SCHEMATU VIZ VÝKRES Č. 6
- ROZMĚRY JSOU POUZE ORIENTAČNÍ A JE NUTNÉ JE PŘEMĚŘIT PŘÍMO NA STAVBĚ!
- VÍCE INFORMACÍ VIZ TECHNICKÁ ZPRÁVA

S

... ± 0,000 = ÚROVEŇ PODLAHY 1.NP

Stupeň projektové dokumentace:
DOKUMENTACE PRO PROVÁDĚNÍ STAVBY

Nositel úkalu	Projektant. profese	Vypracoval
ING. DVORSKÝ VÍTĚZSLAV	KATEŘINA TATEROVÁ	KATEŘINA TATEROVÁ

Investor stavby: Dopravní podnik Ostrava a.s.
Místo stavby: Sokolská třída 3243/64, 702 00 Ostrava
Název zakázky:
VÝMĚNA PODLAHY NA HALE II. – TROLEJBUSY OSTRAVA – III. ETAPA
Výkres:
DEMONTÁŽE, BOURACÍ PRÁCE

Projektant stavby:
DaF-PROJEKTs.r.o.
Hornopolní 131/12
702 00 Ostrava-Moravská Ostrava
tel: 605 297 447
605 297 448

Datum	KVĚTEN 2017
Č. zakázky	027/17
Měřítko	1 : 50
Č. výkresu	01
Paré č.	