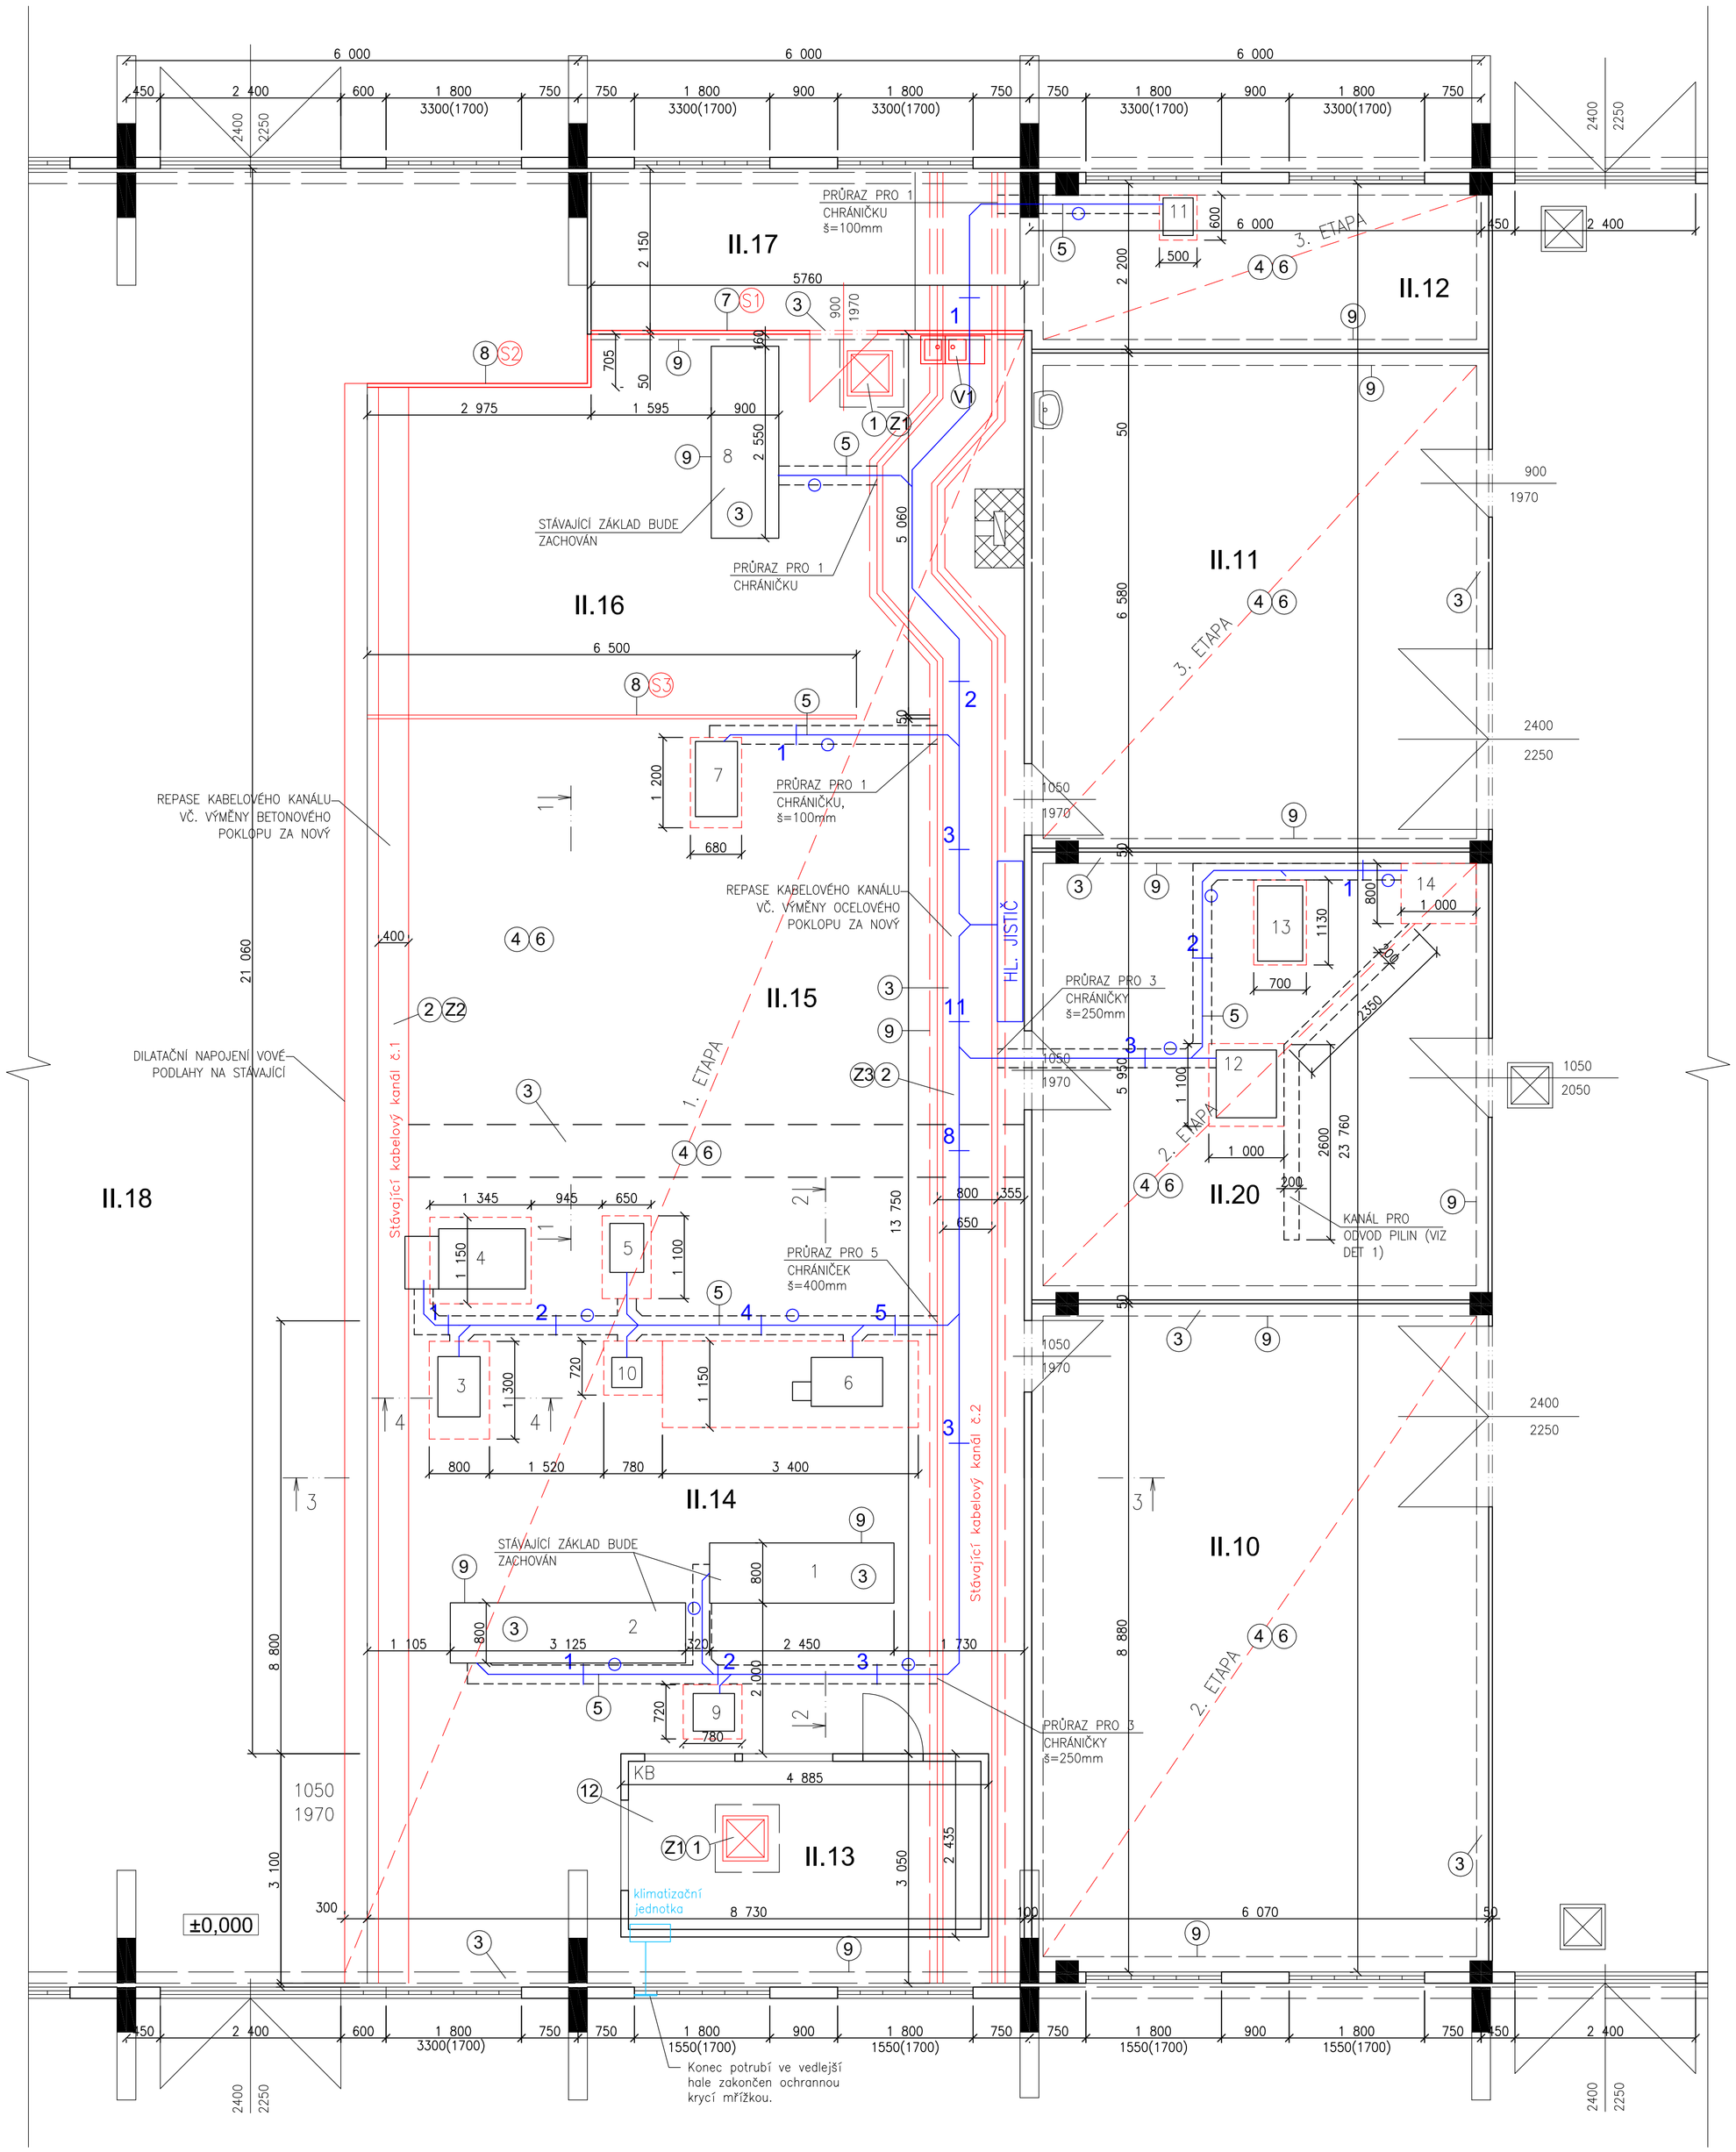

LEGENDA MÍSTNOSTÍ

Č.M.	MÍSTNOST	M2	PODLAHA	POZNÁMKA
II.10	OPRAVY V.V.	53,90	ŽB DESKA	
II.11	VÝDEJNA NÁSTROJŮ	23,06	ŽB DESKA	
II.12	MECHAN. DÍLNA	30,22	ŽB DESKA	
II.13	KANCELÁŘ MISTRA	26,04	ŽB DESKA	
II.14	KOVOOBRÁBĚCÍ DÍLNA	49,47	ŽB DESKA	
II.15	ZÁMEČNICKÁ DÍLNA	69,44	ŽB DESKA	
II.16	KOVÁRNA,KLEMPÍRNA,SVAŘ.	40,34	ŽB DESKA	
II.17	NABÍJENÍ AKU	12,07	DLAŽBA TERACO	
II.18	TĚŽKÁ ÚDRŽBA	797,67	ŽB DESKA	
II.20	DŘEVOOBRÁBĚCÍ DÍLNA	36,08	ŽB DESKA	

LEGENDA DEMONTÁŽÍ

1. - REPASE KANALIZAČNÍ ŠACHTY, VČ. NOVÉHO PRSTENCE A POKLOPU
2. - REPASE KABELOVÝCH KANÁLŮ VČ. NOVÝCH OCELOVÝCH / BETONOVÝCH POKLOPŮ (POKLOP KABELOVÉHO KANÁLU Č. 1 BUDE UVAŽOVÁN JAKO POJÍŽDĚNÝ - BETONOVÝ)
3. - OŠETŘENÍ STÁVAJÍCÍCH BETONOVÝCH K-CÍ V PODLAZE (ZÁKLADY POD STROJI, STĚNAMI, KABELOVÉ KANÁLY A POD.) KRYSTALICKOU HYDROIZOLACÍ
4. - PROVEDENÍ NOVÉ HYDROIZOLACE PODLAHY ASFALTOVÝMI PÁSY
5. - POKLÁDKA CHRÁNIČEK PRO ROZVODY EL. ENERGIE, ZALITÍ CHRÁNIČEK BETONEM C 30/37
6. - PROVEDENÍ NOVÉ ŽB PODLAHY
7. - MONTÁŽ NOVÝ DĚLÍCÍCH OCELOVÝCH STĚN SE SKLENĚNOU VÝPLNÍ, H=5m
8. - MONTÁŽ NOVÝ DĚLÍCÍCH OCELOVÝCH STĚN, H=2m
9. - NOVÁ PODLAHA BUDE DILATAČNĚ ODDĚLENA OD STÁVAJÍCÍCH BETONOVÝCH KONSTRUKCÍ V PODLAZE
10. - OPATŘENÍ STÁVAJÍCÍCH OCELOVÝCH K-CÍ DVOJITÝM ZÁKLADNÍM ANTIKOROZNÍM NÁTĚREM A SVRCHNÍM NÁTĚREM
11. - NÁTĚR PODLAHY PRO VYMEZENÍ ZÓN KOMUNIKAČNÍCH TRAS
12. - ZŘÍZENÍ NOVÉ KANCELÁŘE MISTRA

LEGENDA STROJŮ

Č.S.	STROJ	TYP	PŘÍKON [kW]	HMOTNOST [kg]	CHRÁNIČKA [m]
1	SOUSTRUH	SVI-32	6,5	1700	4,7
2	SOUSTRUH	SU-40	8,9	2200	6,3
3	FRÉZKA	FUS-22	2,8	1000	7
4	LIS	CDM-80B	3,4	1210	7,5
5	PILA NA KOV	872 M	1,5	600	5
6	SOUSTRUH NA BUBNY	SME 75	5,5	860	1,7
7	VRTAČKA	VS-32	2,2	800	3
8	NAVAŘOVACÍ STROJ	SN200	6,5	2200	1,5
9	BRUSKA	BAP-20	2,2	200	3
10	BRUSKA	BAD 20380V	1,1	120	4,7
11	BRUSKA	BAD-20	1,1	120	2,2
12	STROJ HOBLOVACÍ	H2P	4,4	1200	3
13	FRÉZKA NA DŘEVO	NF 4	1,5	600	6,5
14	ODTAH PILIN				8,2

LEGENDA ZNAČENÍ

- NOVÝ ZÁKLAD
- 1 — OZNAČENÍ STROJE – KOTVENÍ DLE STÁVAJÍCÍHO UKOTVENÍ
- KB — KANCELÁŘSKÁ BUŇKA
- ŽELEZOBETON C 30/37 +KARI 8/150/150mm
- STÁVAJÍCÍ BETONOVÉ KONSTRUKCE
- HYDROIZOLACE
- 2 — 2x CHRÁNIČKA KF 09075
- INSTALACE ČTYŘHRANNÉHO VZT POTRUBÍ PRO KLIMATIZAČNÍ JEDNOTKU INSTALOVANOU V KONTEJNERU. POTRUBÍ BEZ IZOLACE.

DET 1
M 1:20

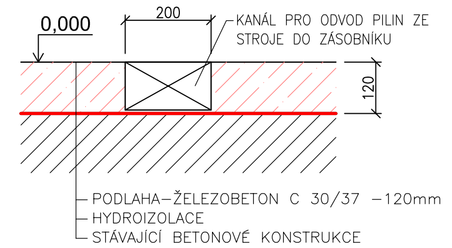

POZNÁMKA

- PRÁCE BUDOU ROZDĚLENY NA 3 ETAPY
- PŘED ZAPOČETÍM PRACÍ JE NUTNO ODSTRANIT VEŠKERÉ STROJE, ÚLOŽNÉ PROSTORY A VYBAVENÍ.
- STROJE, KTERÉ NELZE PŘEMÍSTIT (STROJE Č. 1, 2, 8) BUDOU PO DOBU REALIZACE CHRÁNĚNY PŘED POŠKOZENÍM.
- ODVĚTRÁNÍ SOUSTRUHU Č. 8 BUDE NAPOJENO NA STÁVAJÍCÍ ODVĚTRÁNÍ SVAŘOVNY, NENÍ SOUČÁSTÍ PROJEKTU
- VÝPIS VÝZTUŽE VIZ VÝKRES Č. 5, SMRŠŤOVACÍ SPÁRY DLE SCHEMATU VIZ VÝKRES Č. 6
- ROZMĚRY JSOU POUZE ORIENTAČNÍ A JE NUTNÉ JE PŘEMĚŘIT PŘÍMO NA STAVBĚ!
- VÍCE INFORMACÍ VIZ TECHNICKÁ ZPRÁVA

S

... ± 0,000 = ÚROVEŇ PODLAHY 1.NP

Stupeň projektové dokumentace: DOKUMENTACE PRO PROVÁDĚNÍ STAVBY		Projektant stavby: DaF–PROJEKTs r.o. Hornopolní 131/12 702 00 Ostrava–Moravská Ostrava tel: 605 297 447 605 297 448
Nositel úkolu: ING. DVORSKÝ VITĚZSLAV	Projektant. profese: KATEŘINA TATEROVÁ	Vypracoval: KATEŘINA TATEROVÁ
Investor stavby:	Dopravní podnik Ostrava a.s.	
Místo stavby:	Sokolská třída 3243/64, 702 00 Ostrava	
Název zakázky: VÝMĚNA PODLAHY NA HALE II. – TROLEJBUSY OSTRAVA – III. ETAPA		Datum: KVĚTEN 2017
		Č. zakázky: 027/17
		Měřítko: 1 : 50
Výkres: NOVÝ STAV, MONTÁŽE		Č. výkresu: 03 Paré č.