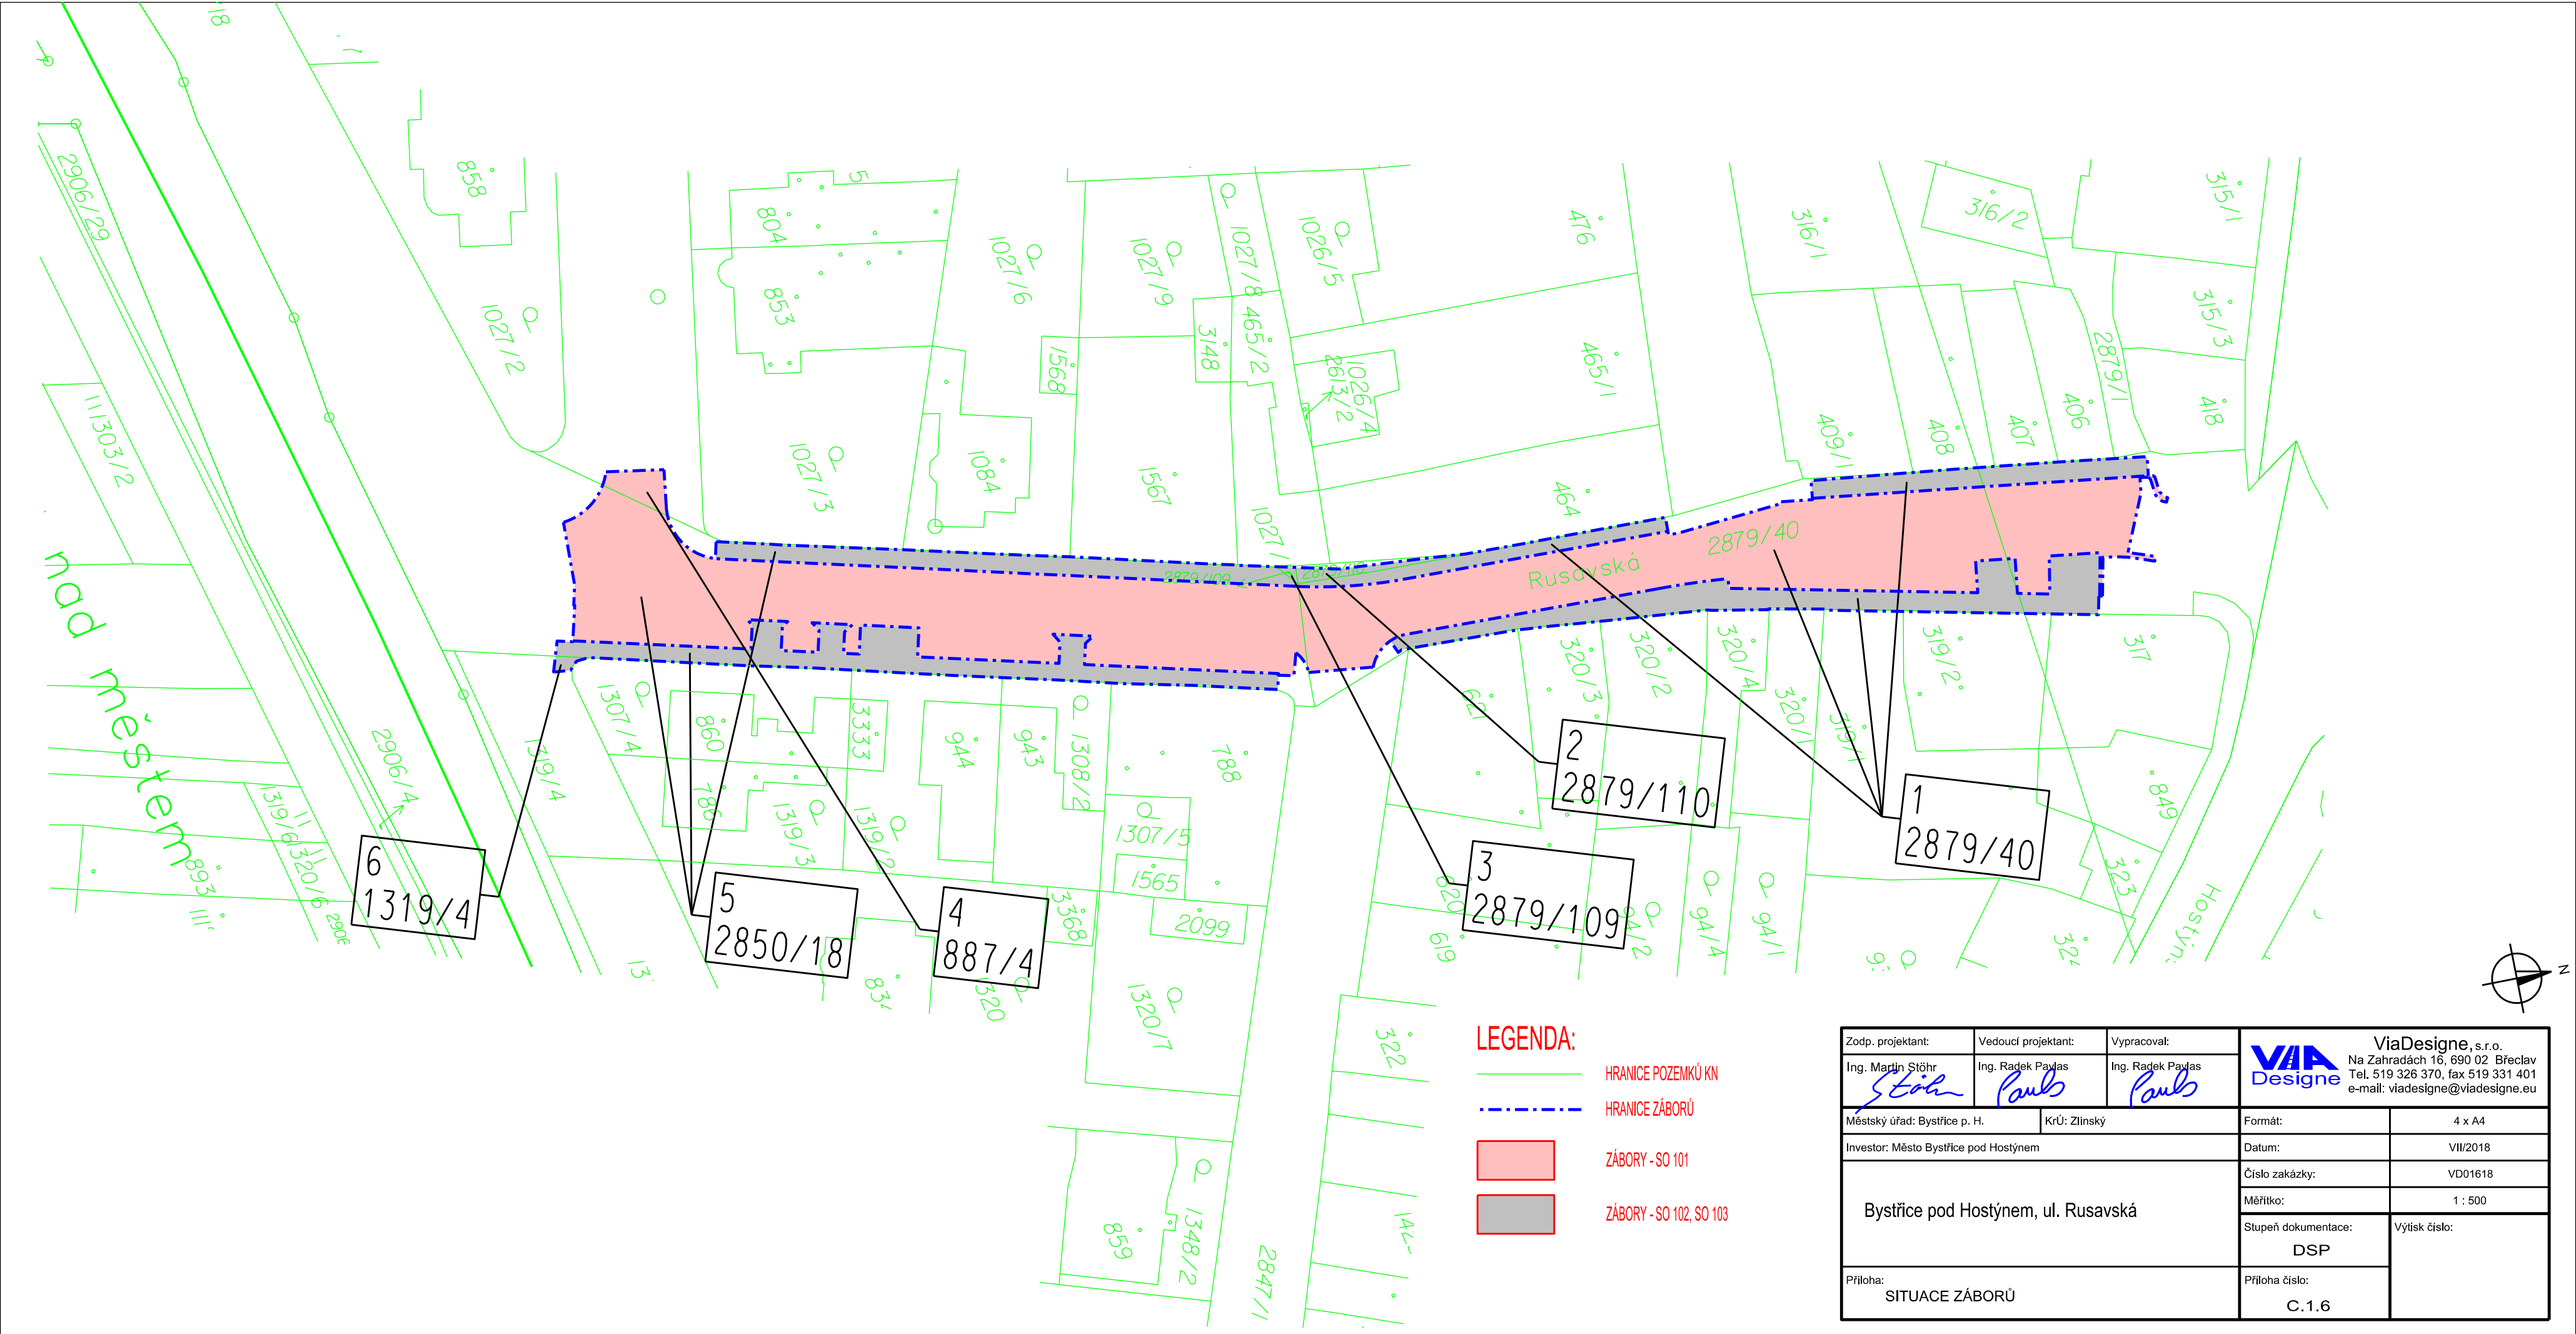


| | | | |
|---|---|---|---|
| Zodp. projektant: | Vedoucí projektant: | Vypracoval: | ViaDesigne, s.r.o.<br>Na Zahradách 16, 690 02 Břeclav<br>Tel. 519 326 370, fax 519 331 401<br>e-mail: viadesigne@viadesigne.eu |
| Ing. Martin Stöhr | Ing. Radek Pavlas | Ing. Radek Pavlas | |
| Městský úřad: Bystřice p. H. | KrÚ: Zlínský | | Formát: 4 x A4 |
| Investor: Město Bystřice pod Hostýnem | | | Datum: VII/2018 |
| Bystřice pod Hostýnem, ul. Rusavská | | | Číslo zakázky: VD01618 |
| | | | Měřítko: 1 : 500 |
| | | | Stupeň dokumentace: DSP |
| Příloha: SITUACE ZÁBORŮ | | | Příloha číslo: C.1.6 |
| | | | Výtisk číslo: |