
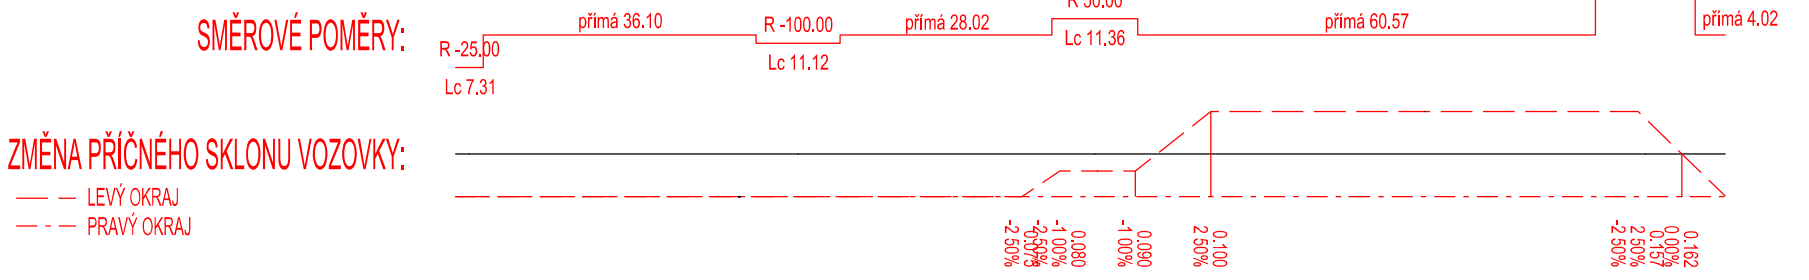
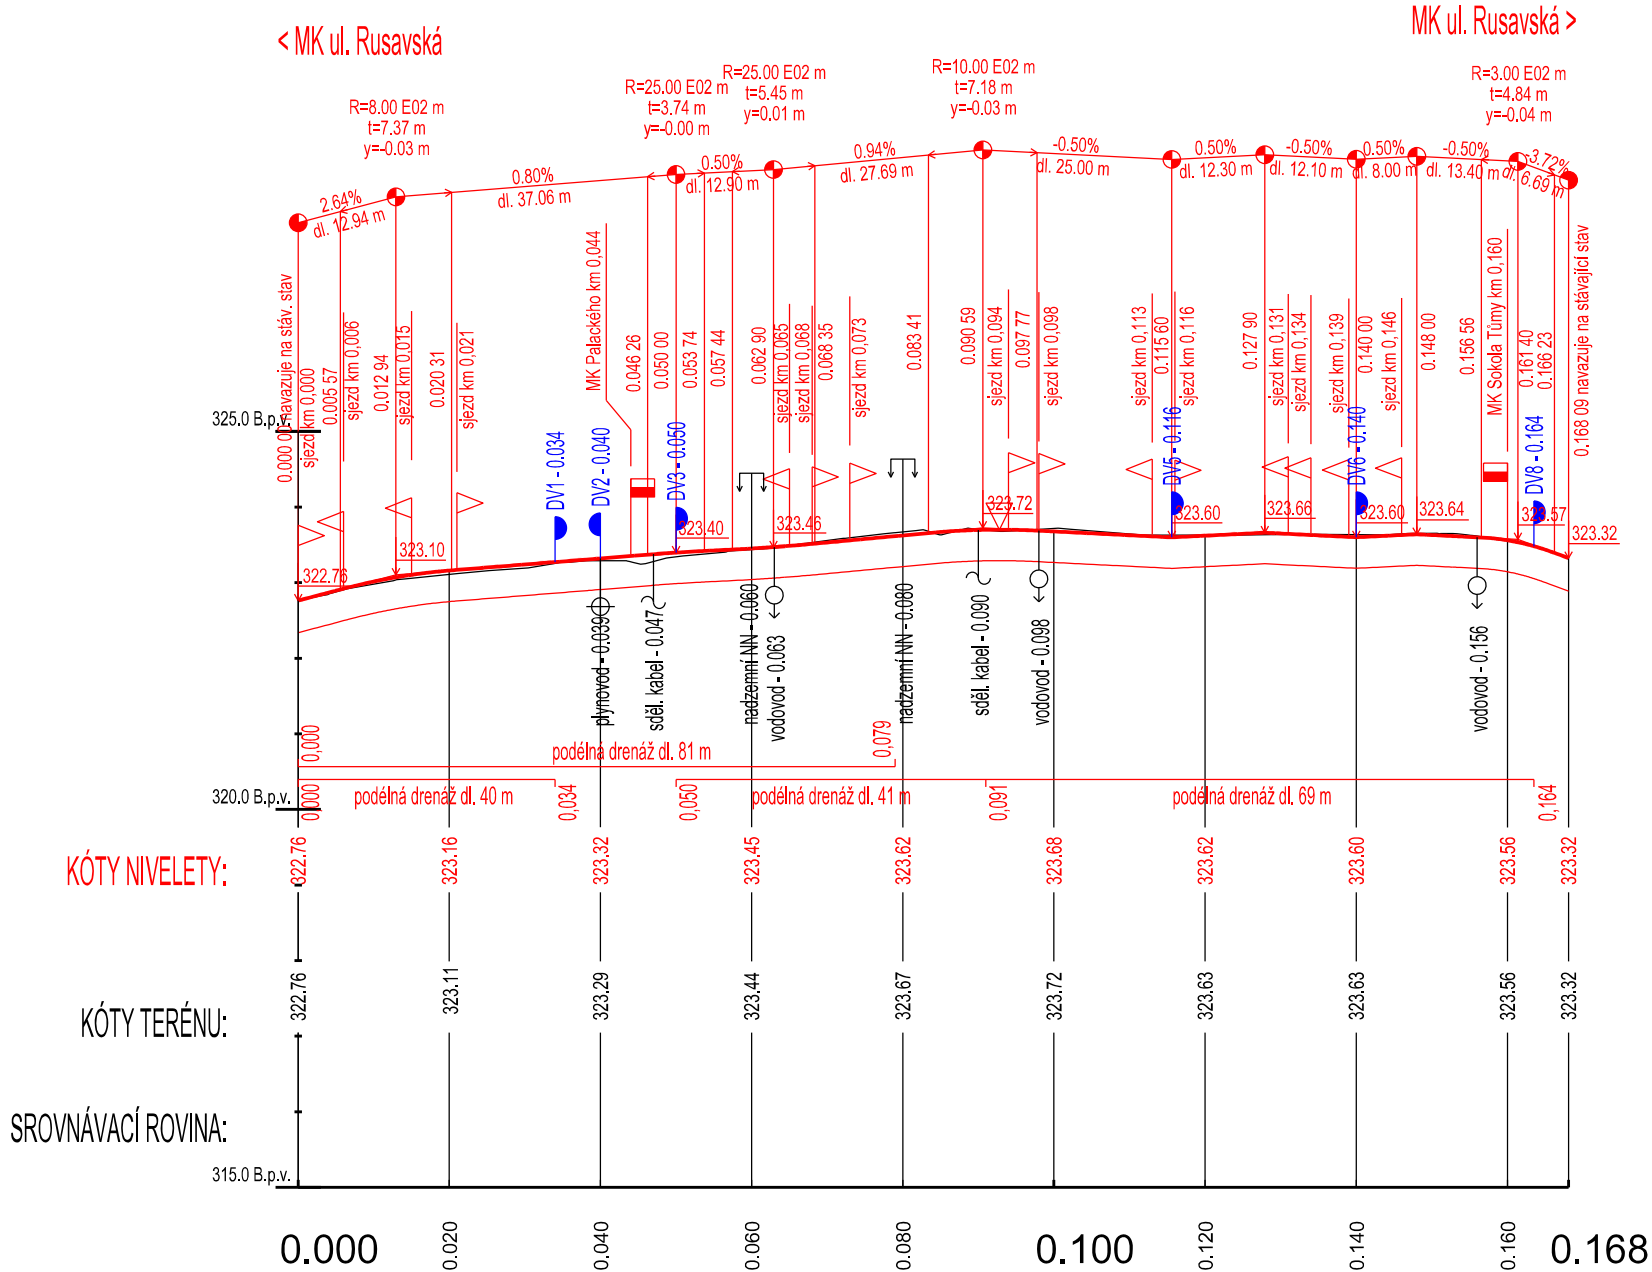


PODÉLNÝ PROFIL
M 1:1000/100

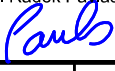

Zodp. projektant:		Vedoucí projektant:		Vypracoval:		<div><div>ViaDesigne, s.r.o. Na Zahradách 16, 690 02 Břeclav Tel. 519 326 370, fax 519 331 401 e-mail: viadesigne@viadesigne.eu</div></div>			
Ing. Martin Stöhr 		Ing. Radek Pavlas 		Ing. Radek Pavlas 					
Městský úřad: Bystřice p. H.			KrÚ: Zlínský			Formát:		3 x A4	
Investor: Město Bystřice pod Hostýnem						Datum:		VII/2018	
Bystřice pod Hostýnem, ul. Rusavská						Číslo zakázky:		VD01618	
						Měřítko:		1 : 1000/100	
						Stupeň dokumentace:		Výtisk číslo:	
Příloha: PŘEHLEDNÝ PODÉLNÝ PROFIL						DSP			
						Příloha číslo:		C.1.5	