



DETAIL - ULOŽENÍ ULIČNÍ VPUSTI  
MĚŘÍTKO 1 : 25

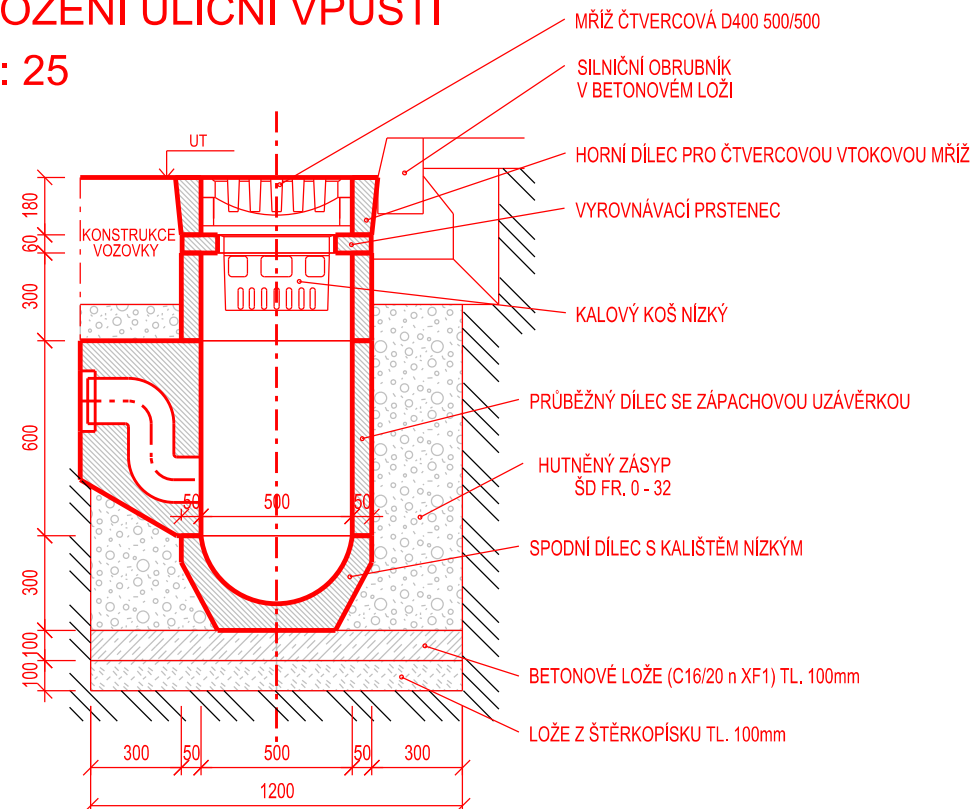


## DETAIL - PŘIPOJENÍ PŘÍPOJKY DO KANALIZACE

### MĚŘÍTKO 1 : 25

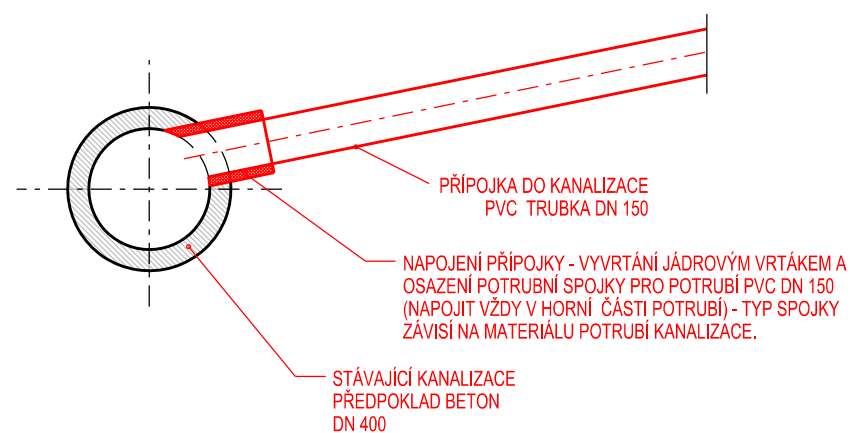

**DETAIL - PŘÍČNÝ ŘEZ PŘÍPOJKOU ULIČNÍ VPUSTI**  
**MĚŘÍTKO 1 : 25**

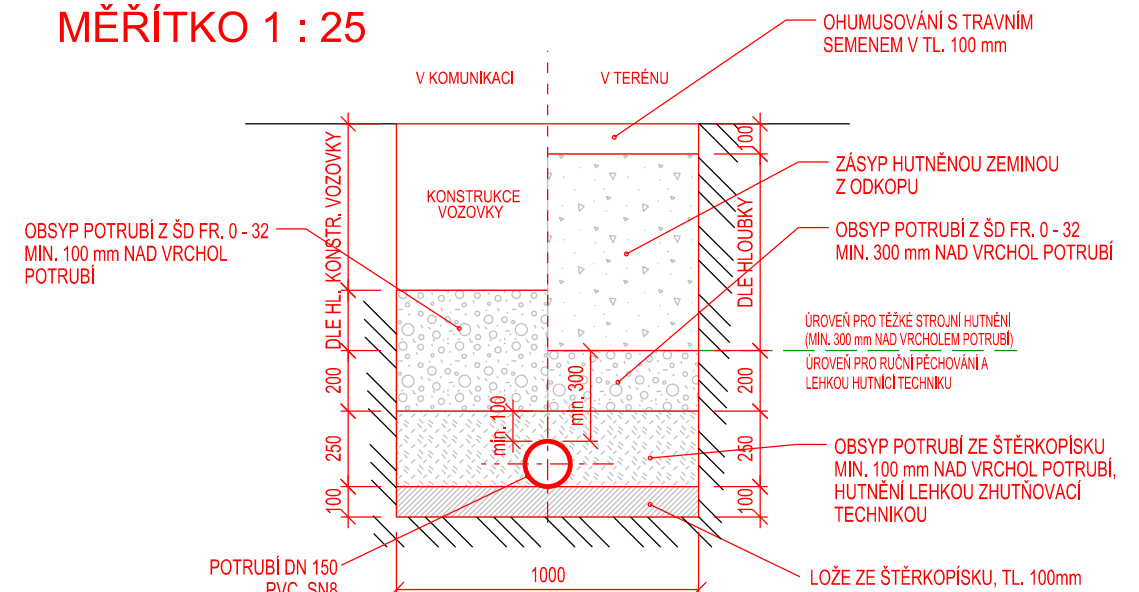

POZN.:

- KOSNTRUKČNÍ DETAILY A ROZMĚRY PREFABRIKOVANÝCH DÍLCŮ SE MOHOU LIŠIT DLE JEDNOTLIVÝCH VÝROBCŮ
- SKLADEBNOU VÝŠKU ULIČNÍCH VPUSTÍ UPRAVIT POČTEM POUŽITÝCH DÍLCŮ S OHLEDEM NA HLOUBKU ULOŽENÍ STÁVAJÍCÍ KANALIZACE
- ZEMNÍ PRÁCE PROVÁDĚNÉ V BLÍZKOSTI STÁV. PODZEMNÍCH INŽ. SÍTÍ PROVÁDĚT S MAX. OPATRNOSTÍ, A NEJÉPE ZA DOHLEDU SPRÁVCE DOTČENÉ SÍTĚ
- OBNAŽENÍ STÁV. KANALIZACE A VLASTNÍ NAPOJENÍ PROVÁDĚT S MAX. OPATRNOSTÍ, ABY NEDOŠLO K POŠKOZENÍ STÁVAJÍCÍHO POTRUBÍ
- PŘÍPOJKY ULIČNÍCH VPUSTÍ BUDOU DO STÁVAJÍCÍ KANALIZACE PŘIPOJENY NAVRTÁVKOU. NAPOJENÍ PŘÍPOJEK NA STÁV. KANALIZACI BUDE PROVÁDĚT K TOMU ODBORNĚ ZPŮSOBILÁ FIRMA
- PRO NÁVRH ODVODNĚNÍ KOMUNIKACE SE PŘEDPOKLÁDÁ FUNKČNOST A DOBRÝ TECH. STAV STÁVAJÍCÍ KANALIZACE
- STÁVAJÍCÍ KANALIZACE SE PŘEDPOKLÁDÁ BETONOVÁ DN 400

Zodp. projektant:		Vedoucí projektant:	Vypracoval:	 <b>ViaDesign, s.r.o.</b> Na Zahradách 16, 690 02 Břeclav Tel. 519 326 370, fax 519 331 401 e-mail: viadesigne@viadesigne.eu	
Ing. Martin Stöhr 		Ing. Radek Pavlas 	Ing. Radek Pavlas 		
MěÚ: Bystřice pod Hostýnem			KrÚ: Zlín	Formát:	3 x A4
Investor: Město Bystřice pod Hostýnem				Datum:	VII/2018
Akce:  Bystřice pod Hostýnem, ul. Rusavská				Číslo zakázky:	VD01618
				Měřítko:	1 : 25
				Stupeň dokumentace:  DSP	Výtisk číslo:
Příloha:  DETAILY - ODVODNĚNÍ			Příloha číslo:  C.1.10		