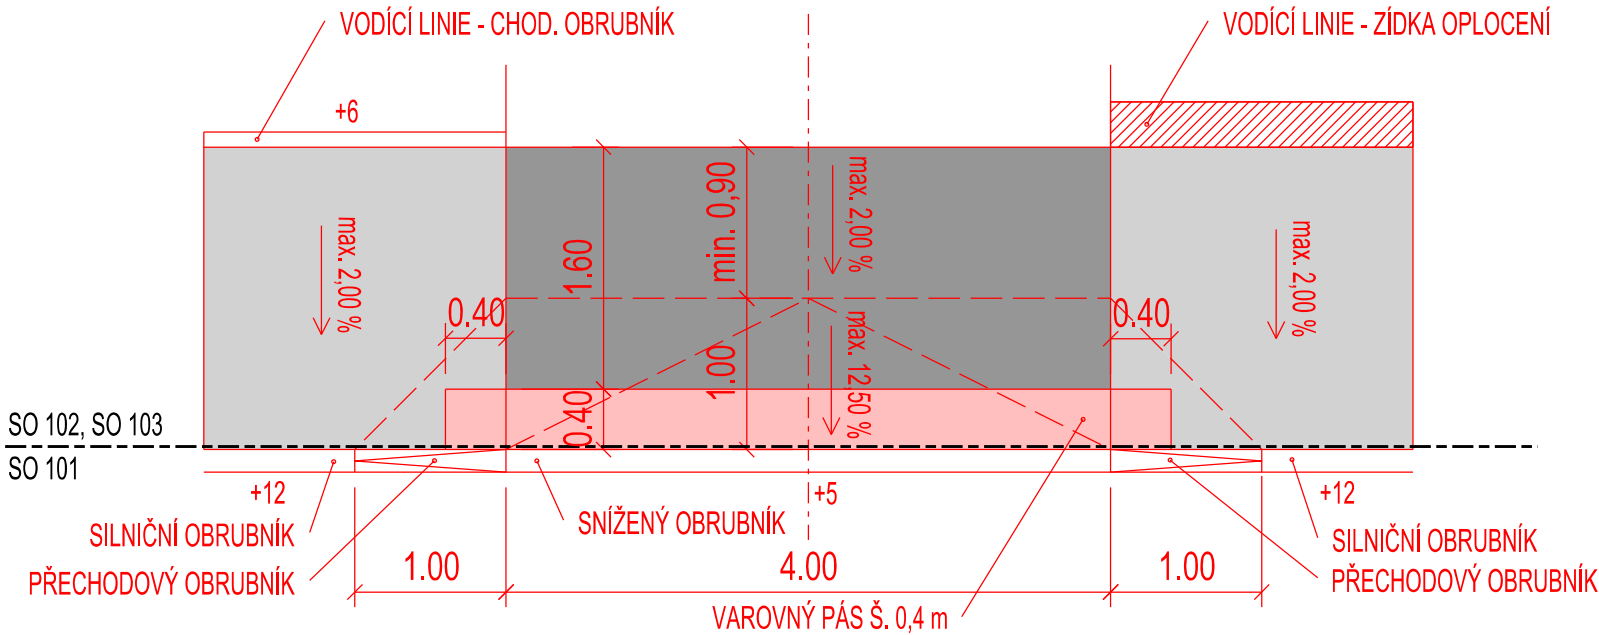


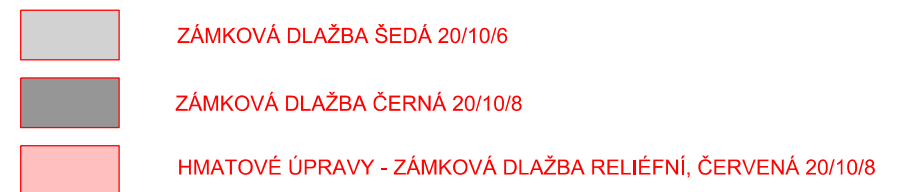
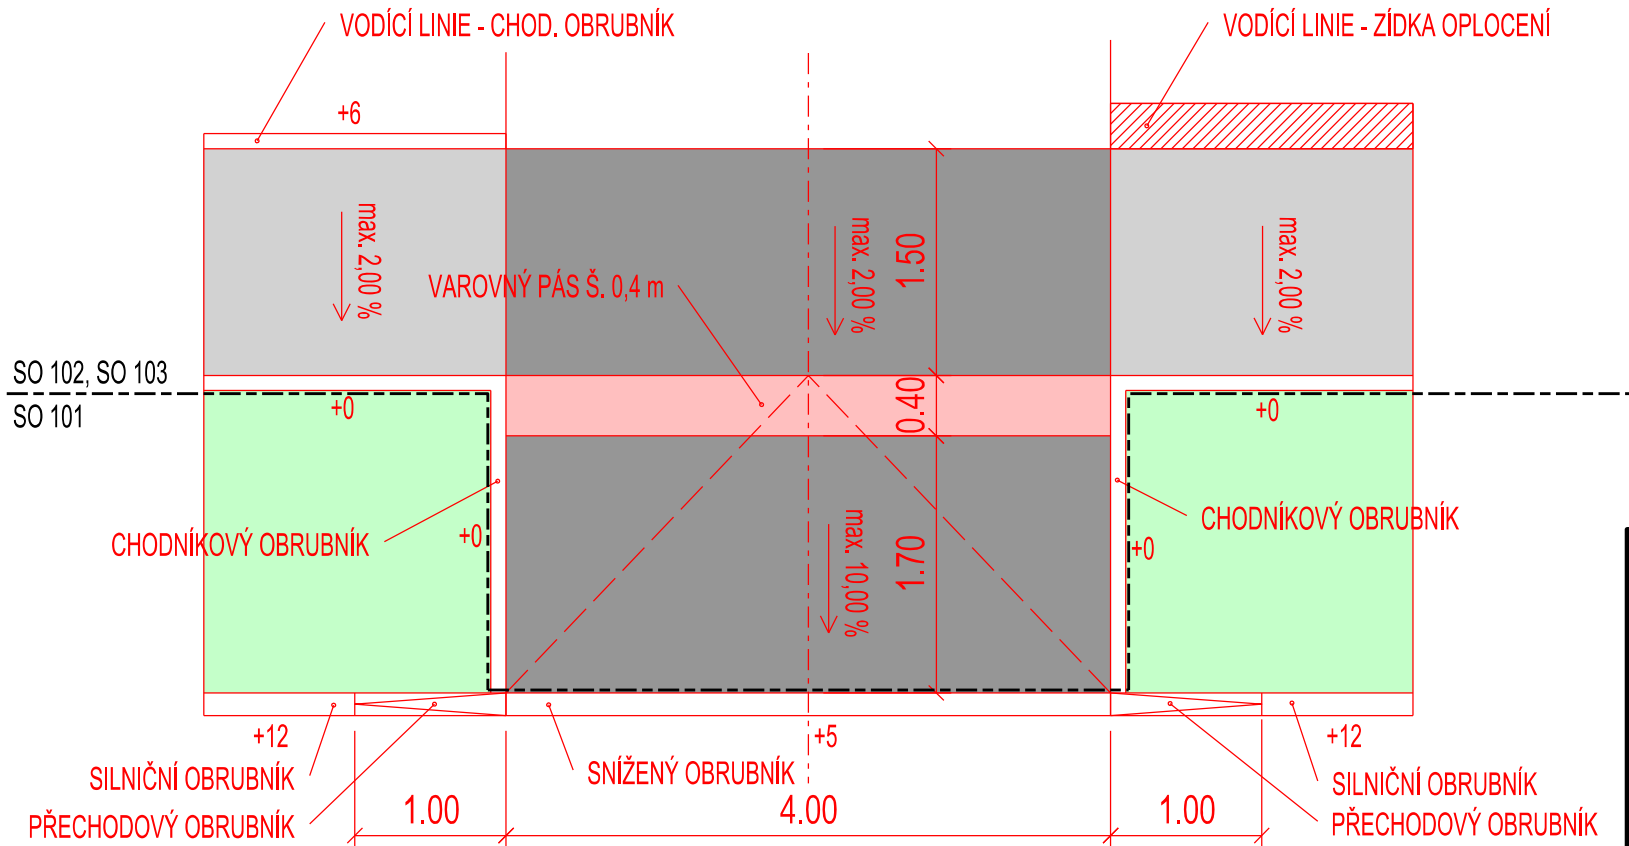
ŘEŠENÍ SJEZDU SKLONĚNOU LICHOBĚŽNÍKOVOU PLOCHOU





SJEZDY V KM 0,000, KM 0,021, KM 0,094, KM 0,098, KM 0,116



ŘEŠENÍ SJEZDU SKLONĚNOU RAMPOU PŘES ZEL. PÁS

SJEZDY V KM 0,006, KM 0,015, KM 0,113, KM 0,131, KM 0,134, KM 0,139, KM 0,145



Zodp. projektant:	Vedoucí projektant:	Vypracoval:	<div><div>ViaDesign, s.r.o. Na Zahradách 16, 690 02 Břeclav Tel. 519 326 370, fax 519 331 401 e-mail: viadesigne@viadesigne.eu</div></div>	
Ing. Martin Stöhr 	Ing. Radek Pavlas 	Ing. Radek Pavlas 		
MěÚ: Bystřice pod Hostýnem		KrÚ: Zlín	Formát:	3 x A4
Investor: Město Bystřice pod Hostýnem			Datum:	VII/2018
Akce: Bystřice pod Hostýnem, ul. Rusavská			Číslo zakázky:	VD01618
			Měřítko:	1 : 50
			Stupeň dokumentace: DSP	Výtisk číslo:
Příloha: DETAILY - SJEZDY			Příloha číslo: C.2.7	