


SITUACE STAVBY

M 1:500

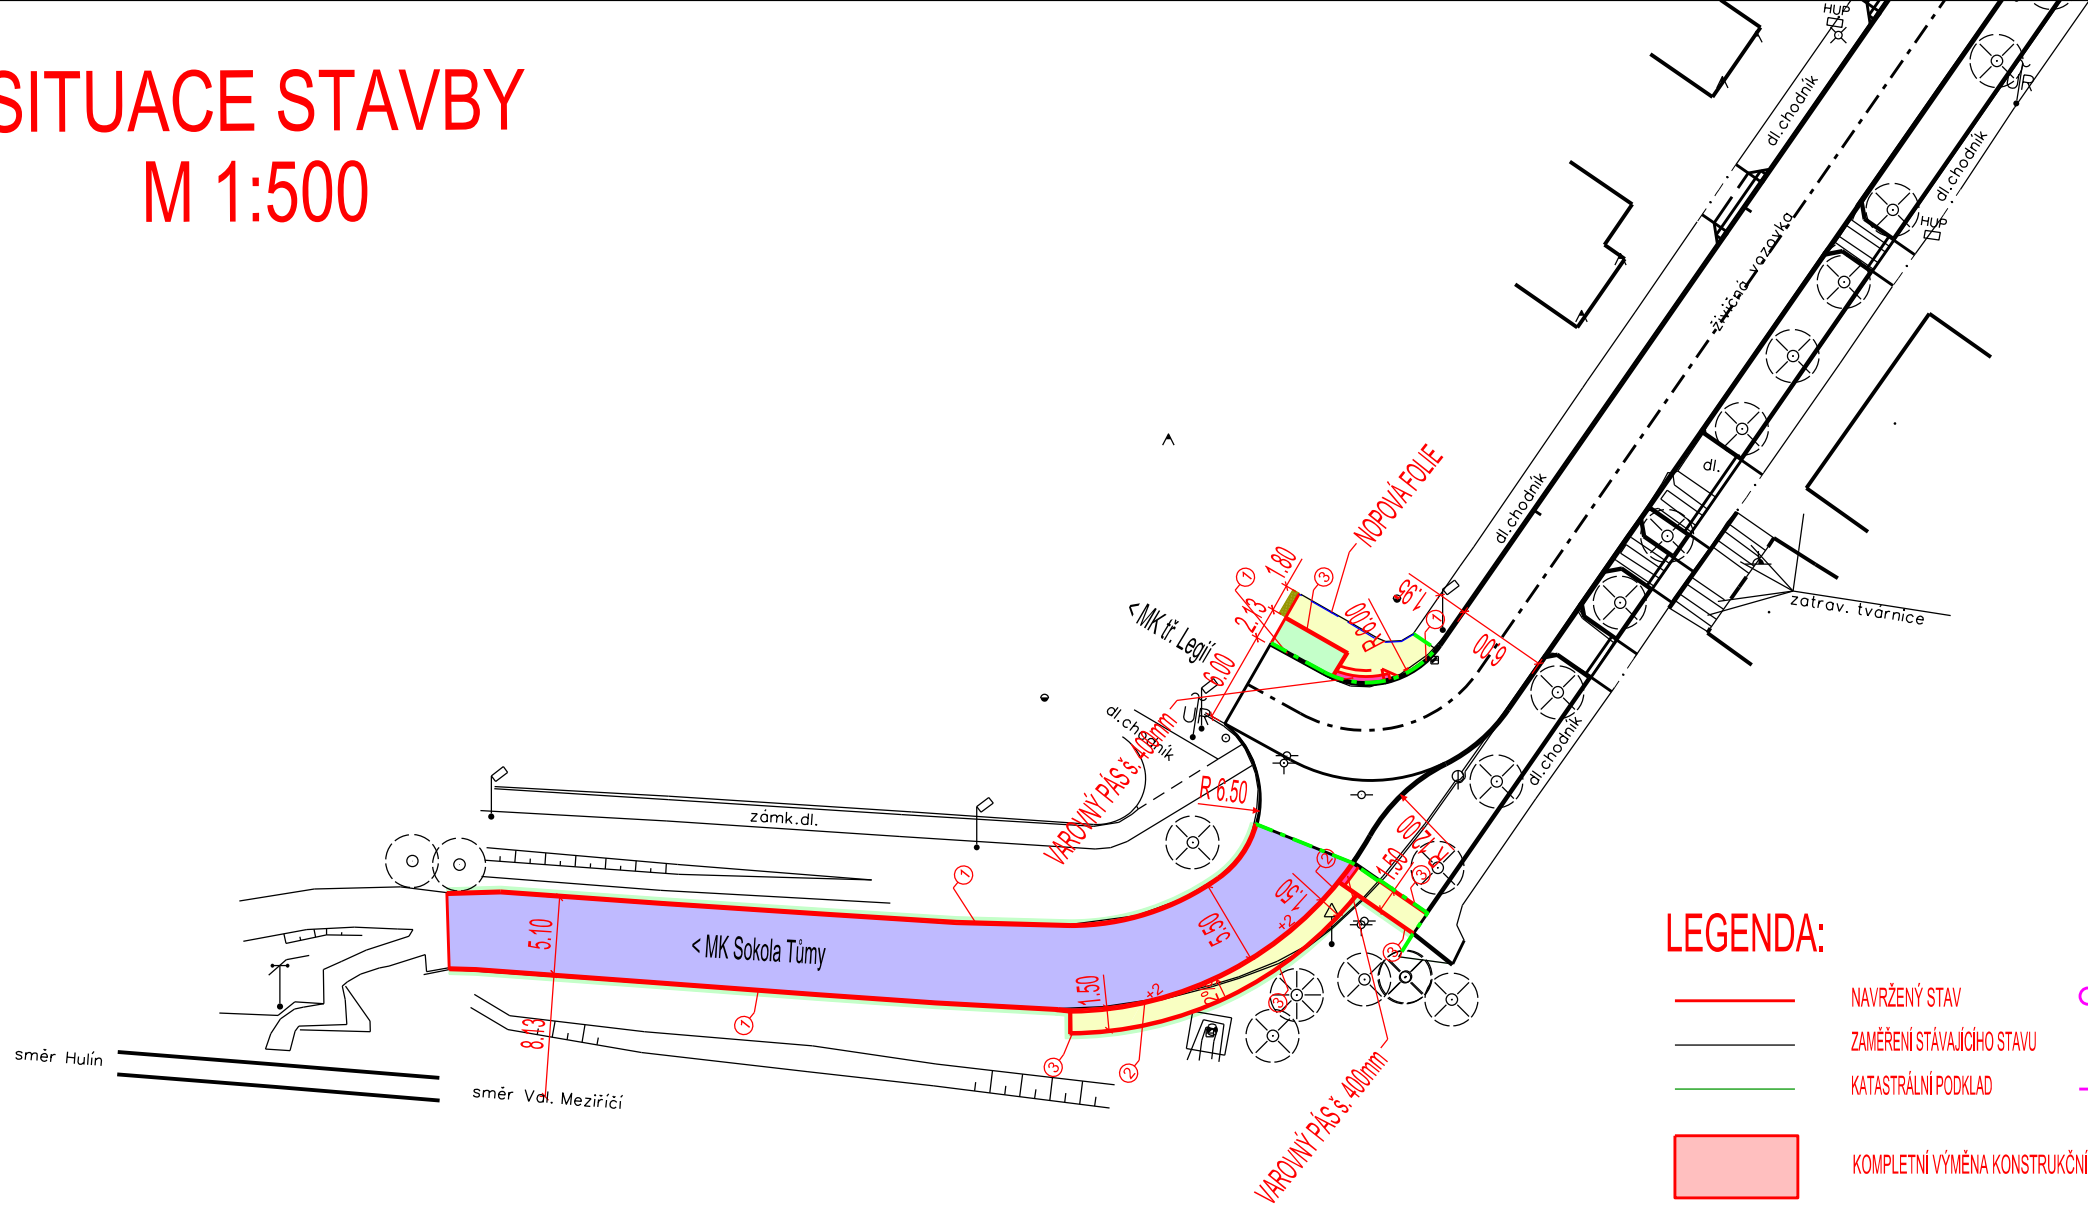

LEGENDA:

- NAVRŽENÝ STAV
- ZAMĚŘENÍ STÁVAJÍCÍHO STAVU
- KATASTRÁLNÍ PODKLAD
- VÝŠKOVÁ ÚPRAVA ARMATURY INŽ. SÍTĚ
- PODÉLNÁ DRENÁŽ
- KOMPLETNÍ VÝMĚNA KONSTRUKČNÍCH VRSTEV
- VÝMĚNA ASFALTOVÉHO KRYTU V TL. 50 mm
- VÝMĚNA ASFALTOVÉHO KRYTU V TL. 100 mm
- SJEZDY K NEMOVITOSTEM - BET. ZÁMKOVÁ DLAŽBA - ČERNÁ
- TRAVNATÉ PLOCHY
- CHODNÍKOVÉ PLOCHY - BET. ZÁMKOVÁ DLAŽBA - ŠEDÁ
- BET. ZÁMKOVÁ DLAŽBA - RELIÉFNÍ ČERVENÁ (SLEPECKÁ)
- PŘEDDLÁŽDĚNÍ - STÁVAJÍCÍ MATERIÁL

TABULKA OBRUBNÍKŮ	
1	BO 100/15/25
2	BO 100/15/15
3	BO 100/10/25

POZN.: PŘI PŘECHODU Z OBRUBY "1" NA "2" A OPAČNĚ SE POUŽÍJE PŘECHODOVÁ OBRUBA DÉLKY 1m

Zodp. projektant:	Vedoucí projektant:	Vypracoval:	VIA Designe ViaDesigne, s.r.o. Na Zahradách 16, 690 02 Břeclav Tel. 519 326 370, fax 519 331 401 e-mail: viadesigne@viadesigne.eu	
Ing. Martin Stöhr	Ing. Radek Pavlas	Ing. Radek Pavlas		
Městský úřad: Bystřice p. H.		KrÚ: Zlínský	Formát:	4 x A4
Investor: Město Bystřice pod Hostýnem			Datum:	III/2019
Bystřice pod Hostýnem, ul. Rusavská			Číslo zakázky:	VD01618
			Měřítko:	1 : 500
SO 104 - Oprava komunikace a kontejnerového stání v koncové části ulice			Stupeň dokumentace:	Výtisk číslo:
			PDPS	
Příloha:			Příloha číslo:	1
SITUACE STAVBY				