


Ing. Jan Rusňák - AGROBAU Projektový ateliér zemědělských a dopravních staveb		
VYPRACOVAL	ZODP. PROJEKTANT	KONTROLOVAL
Ing. Jan Rusňák	Ing. Jan Rusňák	Ing. L. Rusňáková
OBJEDNATEL	Obec Vysoká Pec č.p.46, 431 59 Vysoká Pec	
INVESTOR	Obec Vysoká Pec č.p.46, 431 59 Vysoká Pec	
STAVBA	OPRAVA KOMUNIKACE NA P.ŘČ 1191/1, 793/1... K.Ú. VYSOKÁ PEC - POD TOVÁRNOU	
OBJEKT	KOMUNIKACE	
VÝKRES	ČÍSLO VÝKRESU	
PODÉLNÝ PROFIL		C 03

SKLONOVÉ POMĚRY
MĚŘÍTKA X / Y 1:500 / 1:200
LEGENDA TYPŮ ČAR
TERÉN
NIVELETA

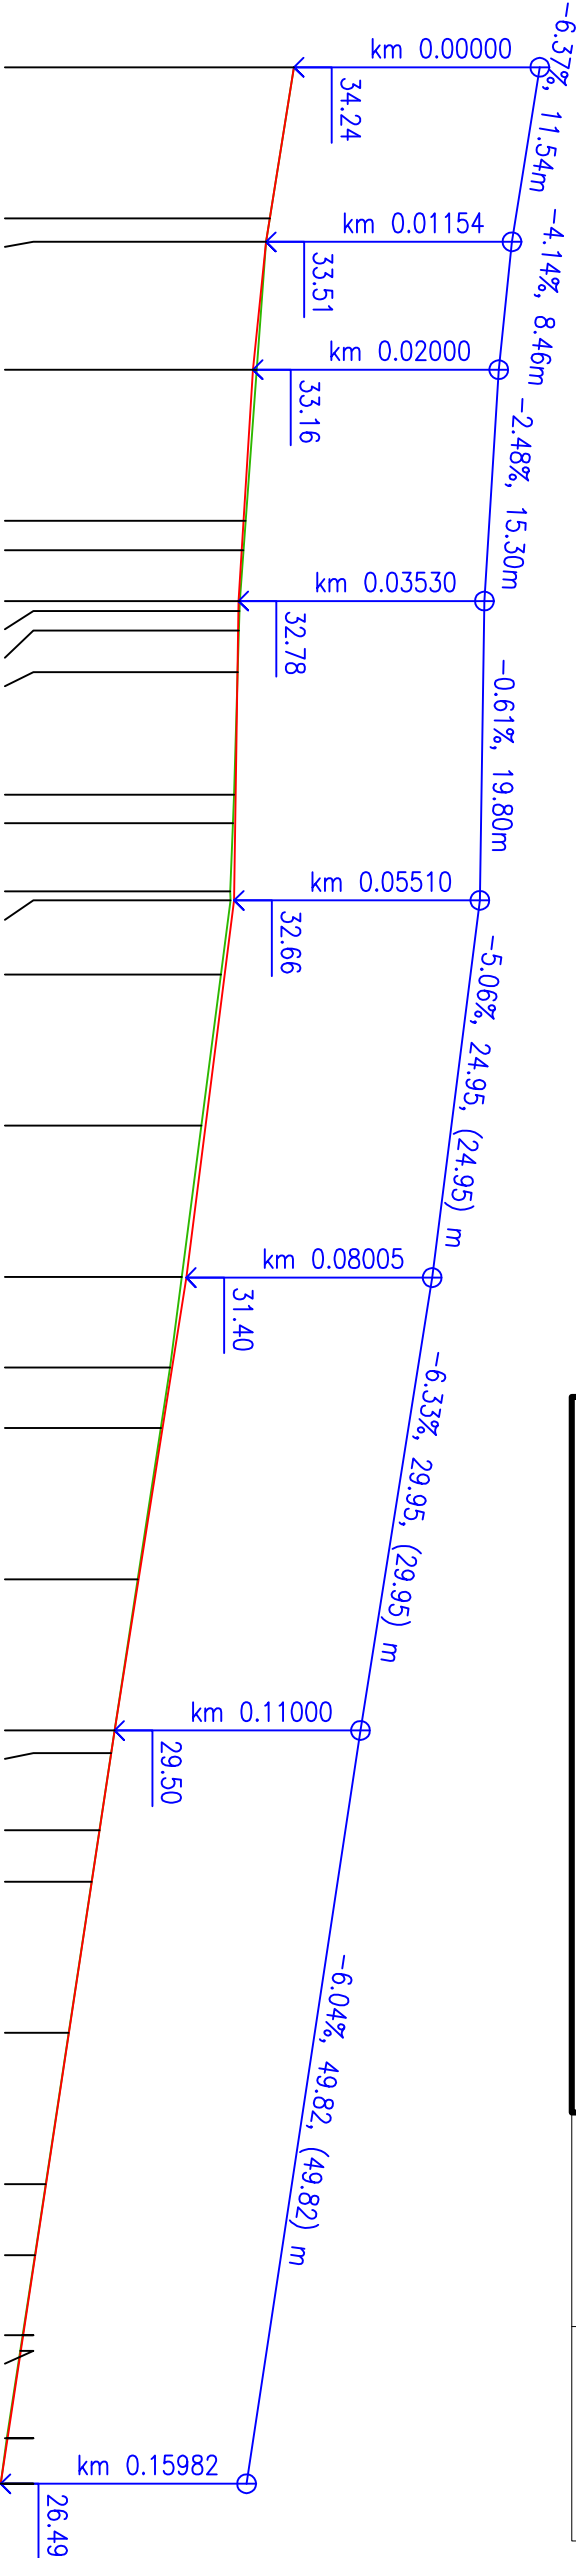

KÓTY UPRAV. TERÉNU
KÓTY VRCHOL. POLYGONU
KÓTY NIVELETY
KÓTY TERÉNU
SROVNÁVACÍ ROVINA: 16
STANIČENÍ

VZDALENOST PŘÍČNÝCH ŘEZŮ
KONSTRUKCE KOMUNIKACE

SMĚROVÉ POMĚRY

0.00	34.24	34.24	34.24	0.00
10.00	33.61	33.61	33.61	0.00
20.00	33.26	33.16	33.16	0.00
30.00	32.97	32.91	32.91	0.00
40.00	32.81	32.78	32.78	0.00
50.00	32.66	32.70	32.70	0.00
60.00	32.31	32.41	32.41	0.00
70.00	31.79	31.91	31.91	0.00
80.00	31.28	31.40	31.40	0.00
90.00	30.73	30.77	30.77	0.00
100.00	30.11	30.13	30.13	0.00
110.00	29.50	29.50	29.50	0.00
120.00	28.89	28.90	28.90	0.00
130.00	28.28	28.29	28.29	0.00
140.00	27.68	27.69	27.69	0.00
150.00	27.07	27.08	27.08	0.00
159.82	26.49	26.49	26.49	0.00

P=31.94

R=915, U=25.238°, L=4.03

P=12.15

R=4.75, U=77.117°, L=6.39

P=56.99

R=9675, U=3.014°, L=5.09