




VZOROVÁ SKLADBA KOMUNIKACE

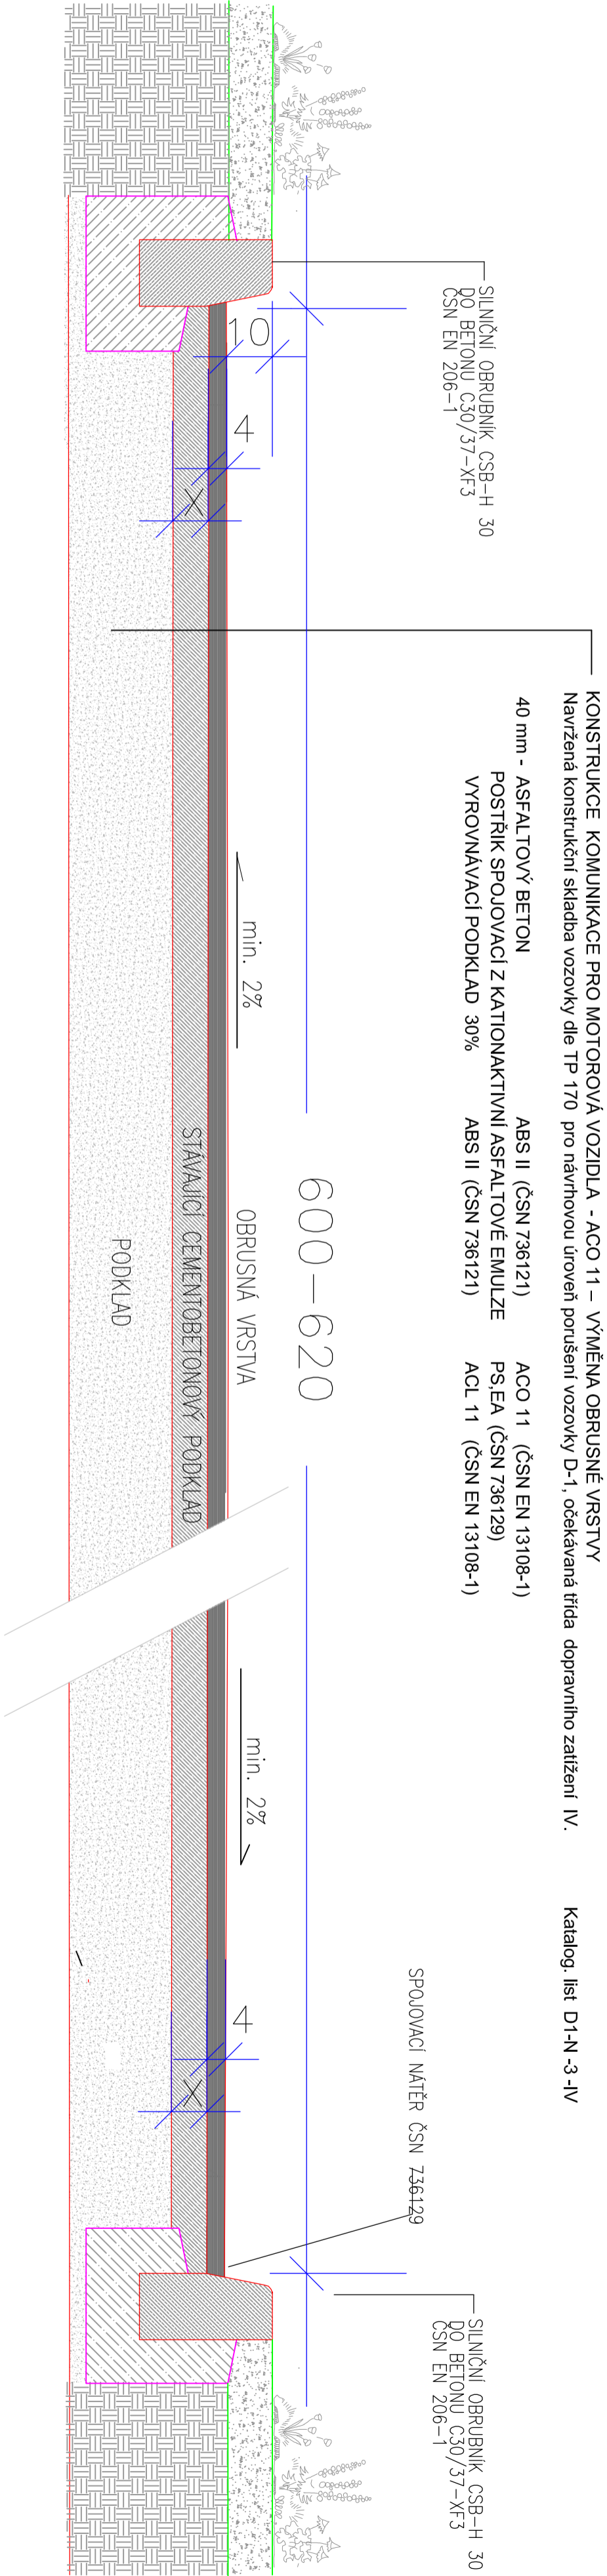

DETAIL ULOŽENÍ MIKROŠTĚRBINOVÉ TROUBY - CSB TYP M,

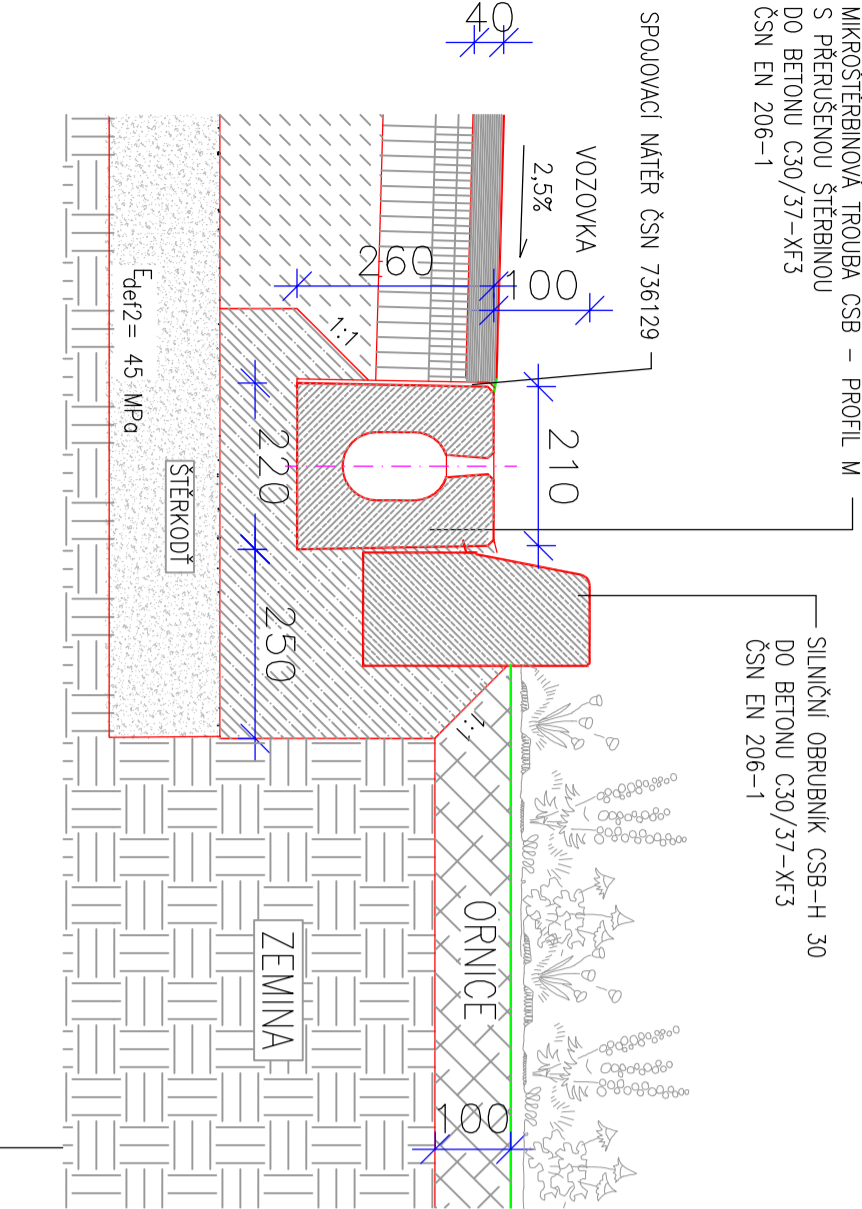

LOKÁLNÍ DOPLNĚNÍ VOZOVKY

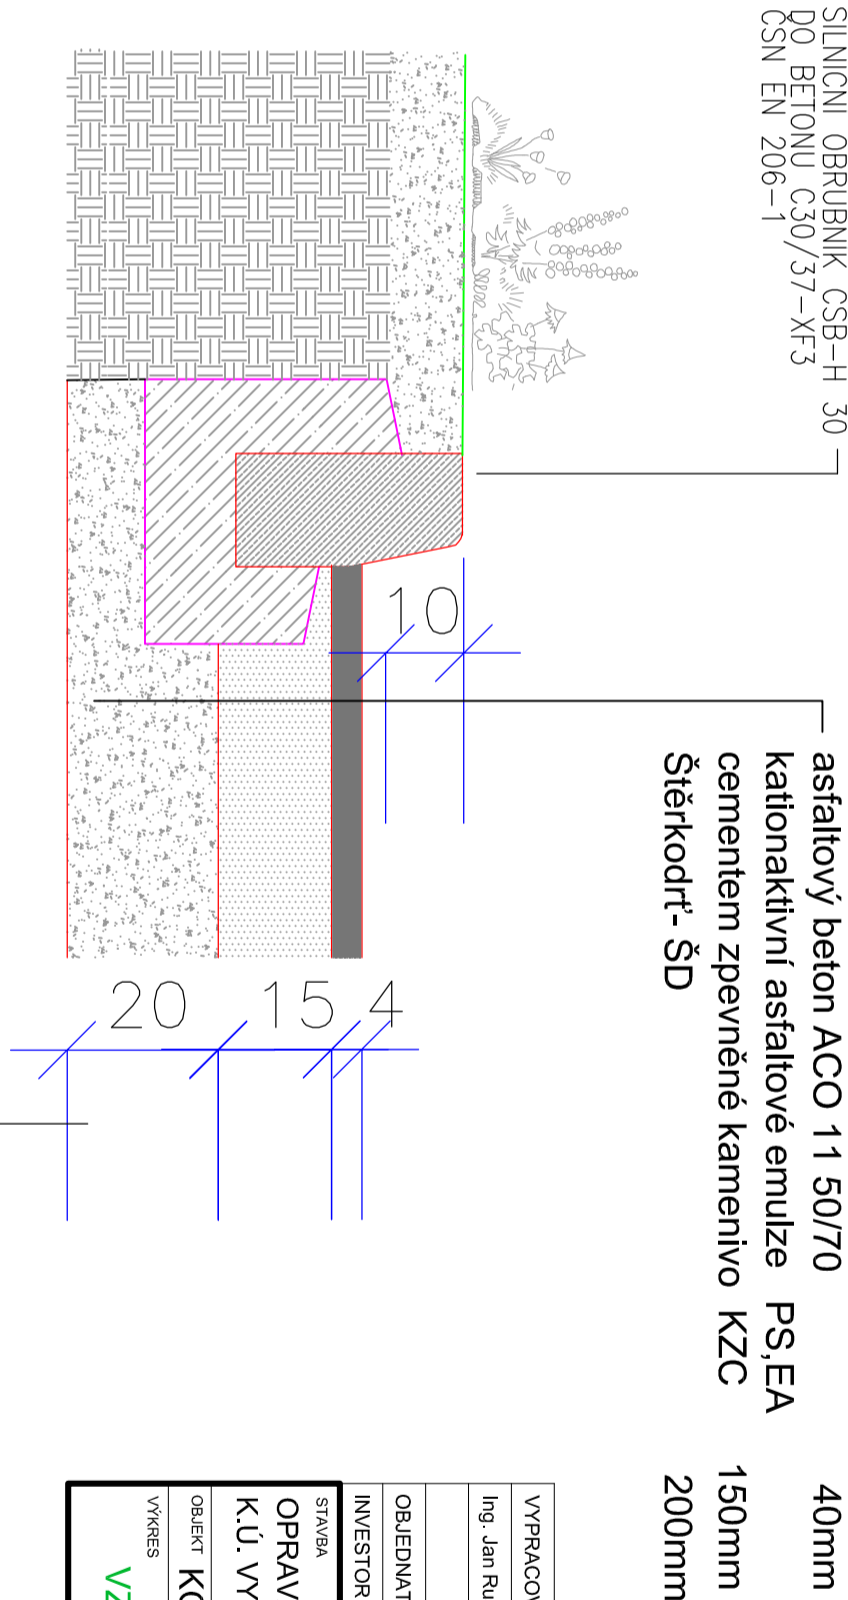

VYPRACOVAL	ZODP. PROJEKTANT	KONTROLOVAL	Ing. Jan Rusňák - AGROBAL Projektový ateliér zemědělských a dopravních staveb	
Ing. Jan Rusňák	Ing. Jan Rusňák	Ing. L. Rusňáková		
OBJEDNATEL	Obec Vysoká Pec č.p.46, 431 59 Vysoká Pec	Husova ul. 328/ 59, 430 03 Chomutov tel. 474 686 061, E-MAIL: agrobau@gmail.cz		
INVESTOR	Obec Vysoká Pec č.p.46, 431 59 Vysoká Pec	FORMAT		
STAVBA			DATUM	LEDEN 2013
OPRAVA KOMUNIKACE NA P.PČ 1191/1, 793/1			STUPĚN	DSP
K.U. VYSOKÁ PEC - POD TOVARNOU			ČÍSLO ZAKÁZKY	16/13
KOMUNIKACE			MĚŘITVO	1 : 20, 1:10
VÝKRES			ČÍSLO VÝKRESU	C 05
VZOROVÝ ŘEZ				