


# VODOMĚRNÁ SOUPRAVA NA PŘÍPOJCE Z POLYETHYLENU

POHLED

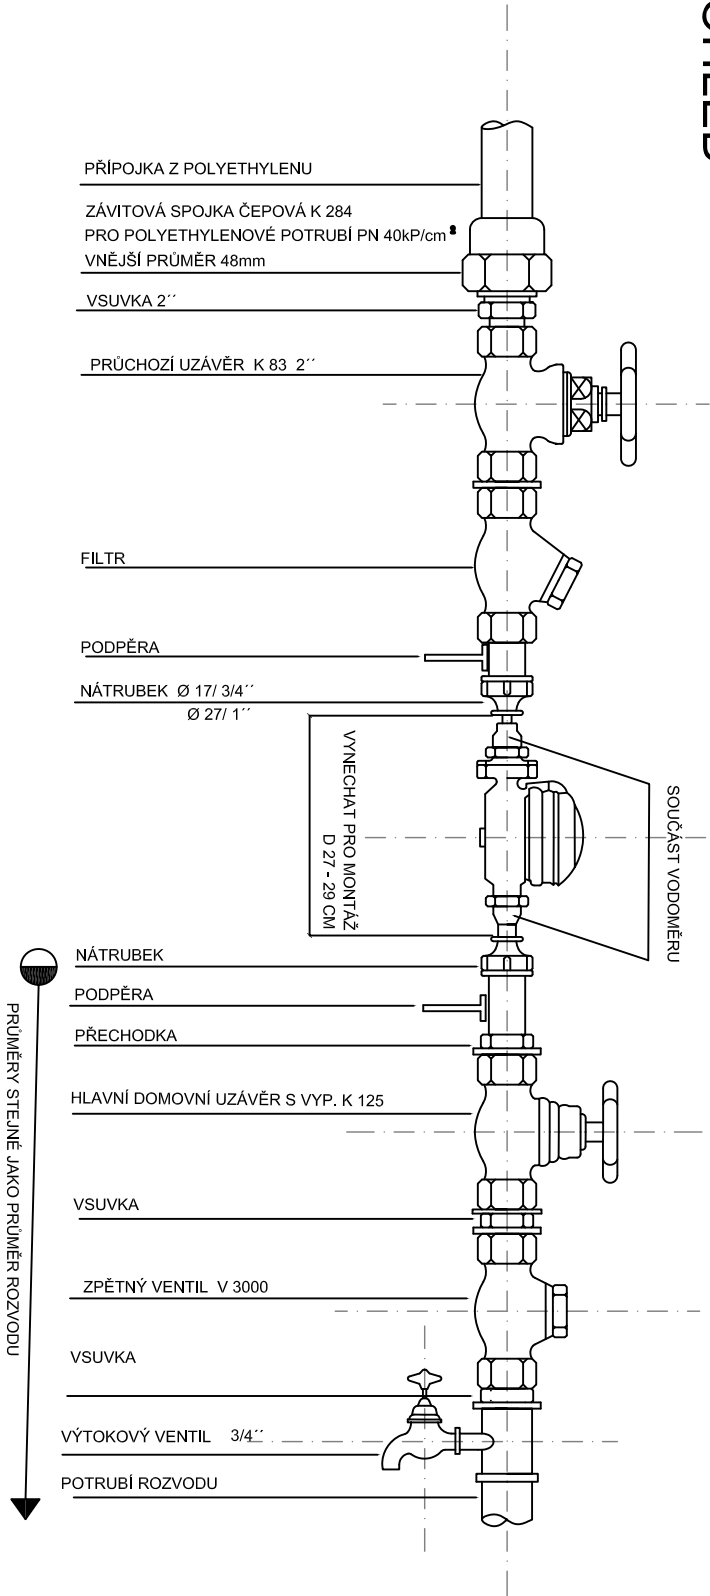

**Qualit**  
projekty

ALEŠ MILLER  
AUTORIZOVANÝ STAVITEL  
PRO POZEMNÍ STAVBY  
HAVLÍČKOVA 485, 273 05 SMEČNO  
www.qualit.cz

INVESTOR:

VYSOKÁ PEC Č.P. 46, 431 59

**OBEC VYSOKÁ PEC**

AKCE:

ST. POZ. Č.486 – K.Ú. VYSOKÁ PEC

**STAVEBNÍ ÚPRAVY**  
**č.p. 197**

NÁZEV VÝKRESU :

**ZDRAVOTNĚ TECHNICKÉ INSTALACE**  
**VODOVOMĚRNÁ SESTAVA**

Ing. David Šýkora  
Na Podlěsí 1423  
Kadaň, 432 01

ZODPOVĚDNÝ PROJEKTANT:  
Škvára Michal  
KRESLIL:  
Ing.Šýkora David  
DATUM : 01/2013  
MĚŘÍTKO :

**ZTI-05**