


Z5 MŘÍŽ 1200x1050 - DETAIL

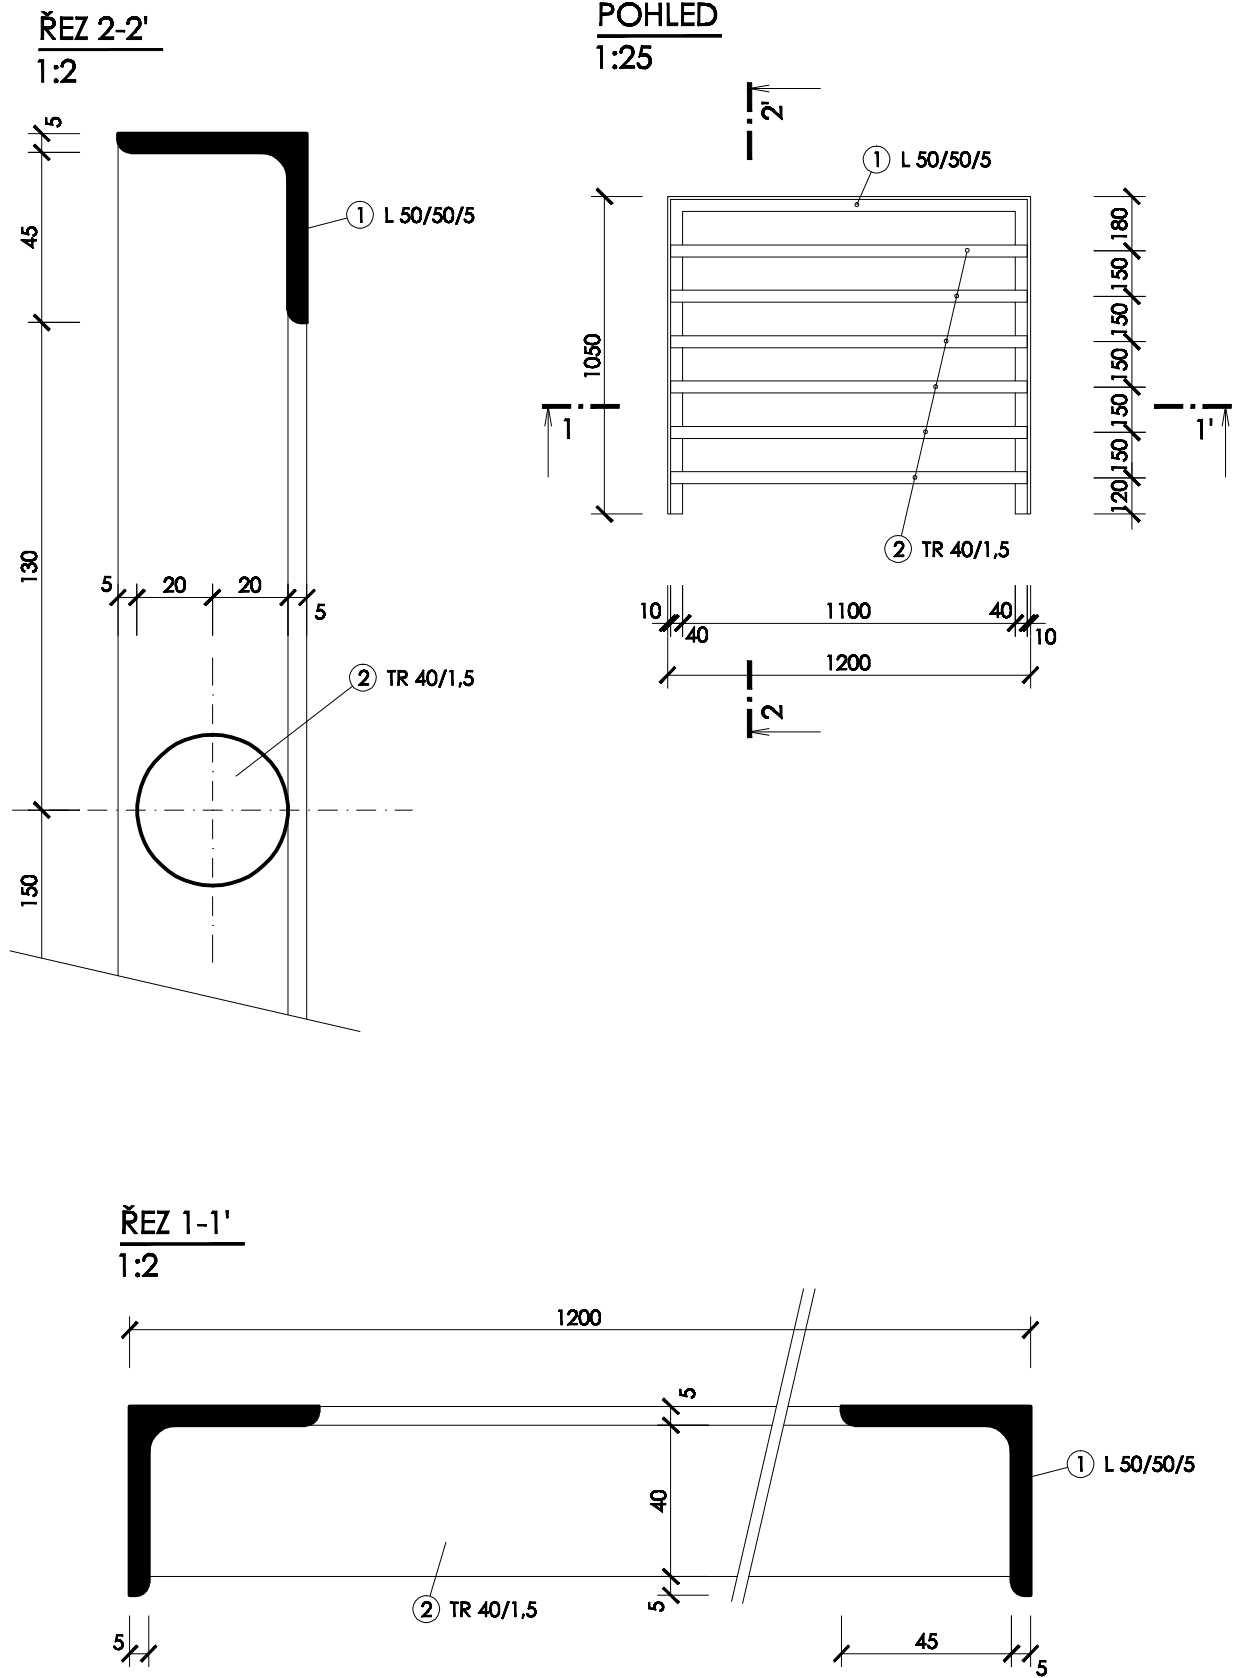

ZÁMEČNICKÉ VÝROBKY

OZNAČENÍ	SCHEMA, POPIS	POČET KUSŮ		
		PŘÍZEMÍ	PŮDA	CELKEM
Z1	<p>OCELOVÁ MŘÍŽ - VSTUP DO PRODEJNY - JEDNOKŘÍDLOVÉ DVEŘE 1100x2150mm S BEZPEČNOSTNÍM ZÁMKEM ROZMĚR 2700x2750mm</p>	1 (1L)		1 (1L)
Z2	<p>STÁVAJÍCÍ OCELOVÁ MŘÍŽ 1200x650mm PRO OKNO 800x500mm - UPRAVENÉ KOTVENÍ DO OBVODOVÉ STĚNY</p>	10		10
Z3	<p>STÁVAJÍCÍ OCELOVÁ MŘÍŽ 1200x1250mm PRO OKNO 800x1100mm - UPRAVENÉ KOTVENÍ DO OBVODOVÉ STĚNY</p>	2		2
Z4	<p>STÁVAJÍCÍ OCELOVÁ MŘÍŽ 1200x650mm PRO PŮVODNÍ OKNO 800x500mm - UPRAVA NA ROZMĚR 1200x1050mm PRO NOVÝ ROZMĚR OKNA 800x1000mm - UPRAVENÉ KOTVENÍ DO OBVODOVÉ STĚNY</p>	4		4

ZÁMEČNICKÉ VÝROBKY

OZNAČENÍ	SCHEMA, POPIS	POČET KUSŮ		
		PŘÍZEMÍ	PŮDA	CELKEM
Z5	<p>NOVÁ OCELOVÁ MŘÍŽ 1200x1050mm - PRO ROZMĚR OKNA 900x1000mm - KOTVENÍ DO OBVODOVÉ STĚNY</p>	3		3
Z6	<p>NOVÁ OCELOVÁ MŘÍŽ 2100x850mm - PRO ROZMĚR OKNA 1770x800mm - KOTVENÍ DO OBVODOVÉ STĚNY</p>	1		1
Z7	<p>RAMPA S VYROVNÁVACÍM SCHODIŠTĚM Z OCELOVÉ ŠROUBOVANÉ ŽÁROVĚ ZINKOVANÉ KONSTRUKCE</p> <p>VIZ SAMOSTATNÁ PŘÍLOHA - VÝKRES Č. 15</p>	1		1
Z8	<p>VYROVNÁVACÍ SCHODIŠTĚ Z OCELOVÉ ŠROUBOVANÉ ŽÁROVĚ ZINKOVANÉ KONSTRUKCE</p> <p>VIZ SAMOSTATNÁ PŘÍLOHA - VÝKRES Č. 16</p>	1		1

POZNÁMKY

ZNOVU OSAZOVANÉ PŮVODNÍ ZÁMEČNICKÉ PRVKY BUDOU ZBAVENY PŮVODNÍCH NÁTĚRŮ OTRYSKÁNÍM, ODMAŠTĚNÝ A NÁSLEDNĚ BUDOU ŽÁROVĚ POZINKOVÁNY.

POVRCHY ZÁMEČNICKÝCH PRVKŮ BUDOU ŽÁROVĚ ZINKOVÁNY.

**Qualit**  
projekty

ALEŠ MILLER  
AUTORIZOVANÝ STAVITEL  
PRO POZEMNÍ STAVBY  
HAVLÍČKOVA 485, 273 05 SMEČNO  
www.qualit.cz

INVESTOR: VYSOKÁ PEC Č.P. 46, 431 59

OBEC VYSOKÁ PEC

AKCE: ST. POZ. Č.486 - K.Ú. VYSOKÁ PEC

STAVEBNÍ ÚPRAVY  
č.p. 197

NÁZEV VÝKRESU :

VÝPIS ZÁMEČNICKÝCH VÝROBKŮ

VYPRACOVAL: M. LIEBEZITOVÁ Čís. ZAKÁZKY: 17/2012

DATUM: LEDEN/ 2013 22. MĚŘÍTKO: