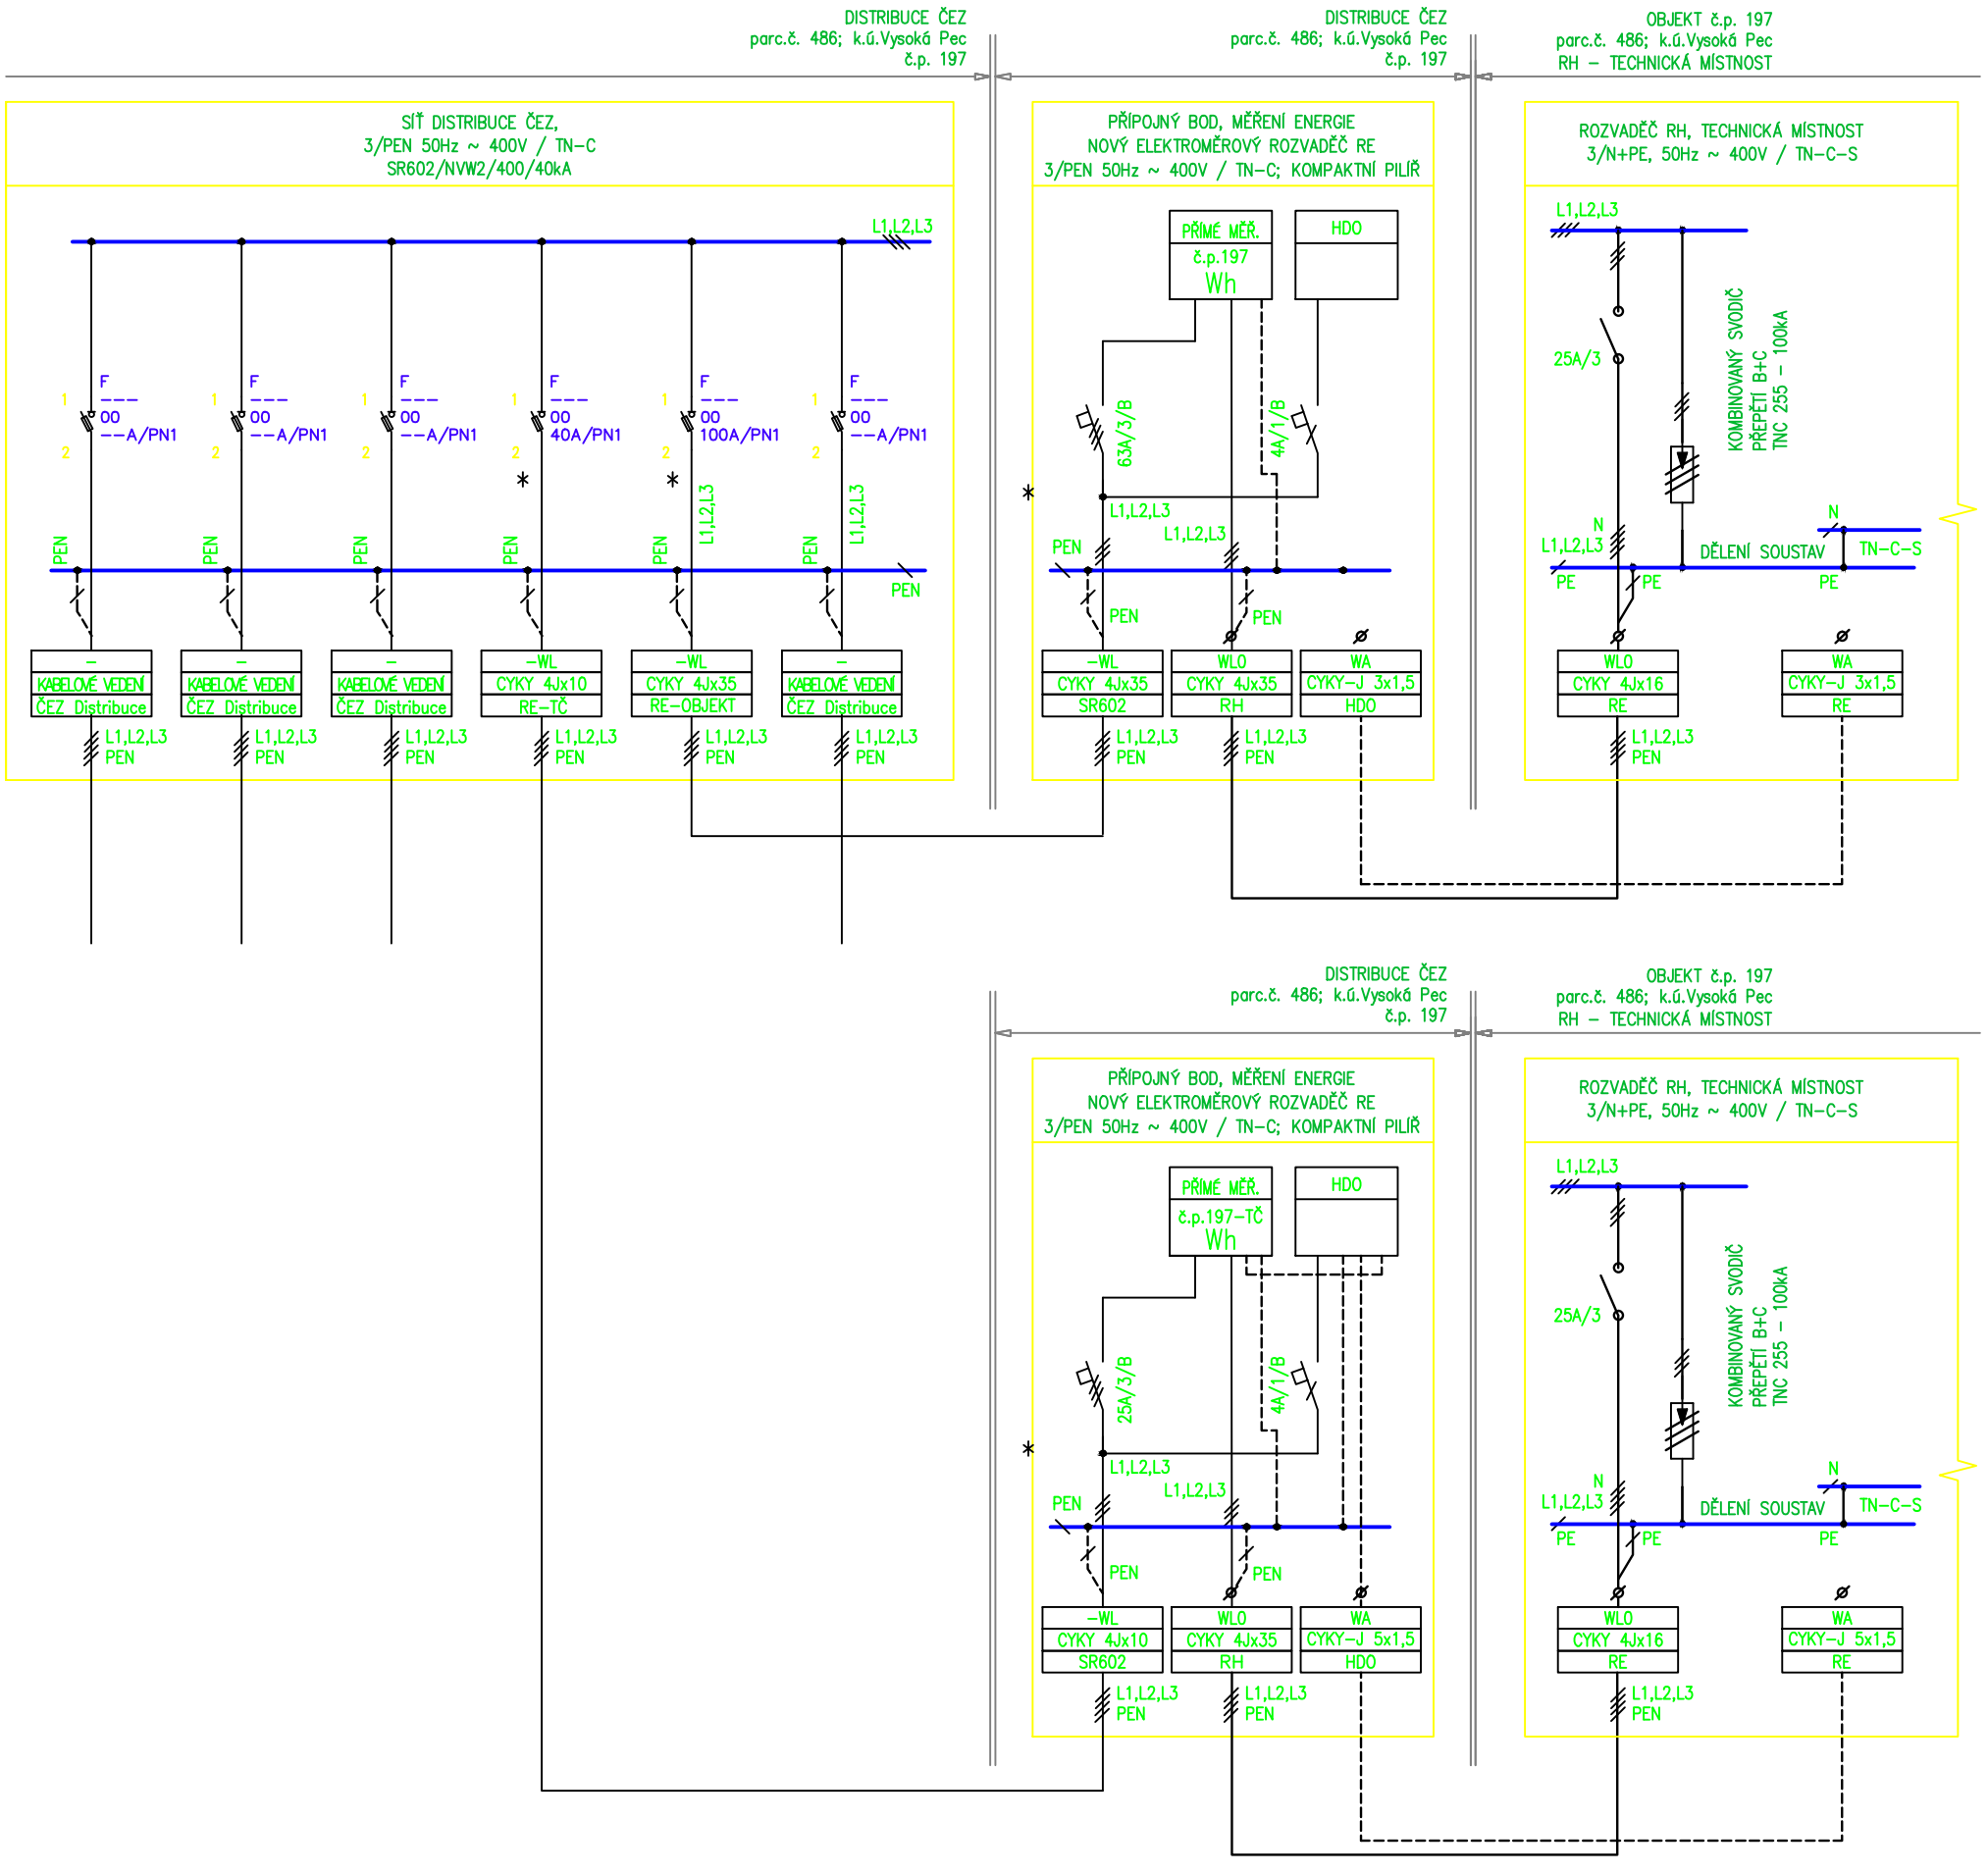

NAPĚŤOVÁ SOUSTAVA: 3+PE+N stř. 50Hz, 400/230V, TN-C-S
OCHRANA PŘED NEBEZPEČNÝM DOTYKEM: SAMOČINNÝM ODPOJENÍM OD ZDROJE

ELEKTROMĚROVÁ ROZVODNICE
PROVEDENÍ KOMPAKTNÍ PILÍŘ–TERMOPLAST
ochrana nulováním , krytí IP44/20C; IK10
Rozvodnici RE v el.měr.pilíři; poj.skříň SR400 stávající
Přívodní kabely do RH zemí

(* Velikost dle vyjádření přísl . ČEZ)

OCHRANA PŘED DOTYKEM dle ČSN 33 2000–4–41 ed.2
SAMOČ.ODPOJENÍM OD ZDROJE

Qualit
projekty

ALEŠ MILLER
AUTORIZOVANÝ STAVITEL
PRO POZEMNÍ STAVBY
HAVLÍČKOVA 485, 273 05 SMEČNO
www.qualit.cz

INVESTOR: VYSOKÁ PEC Č.P. 46, 431 59

OBEC VYSOKÁ PEC

AKCE: ST. POZ. Č.486 – K.Ú. VYSOKÁ PEC

STAVEBNÍ ÚPRAVY
č.p. 197

NÁZEV VÝKRESU :

SCHÉMA PŘIPOJENÍ

VYPRACOVAL: M. FRÜHAUF
ČÍS. ZAKÁZKY: 17/2012 244–01–13
DATUM: LEDEN/ 2013
E.009
MĚŘÍTKO: