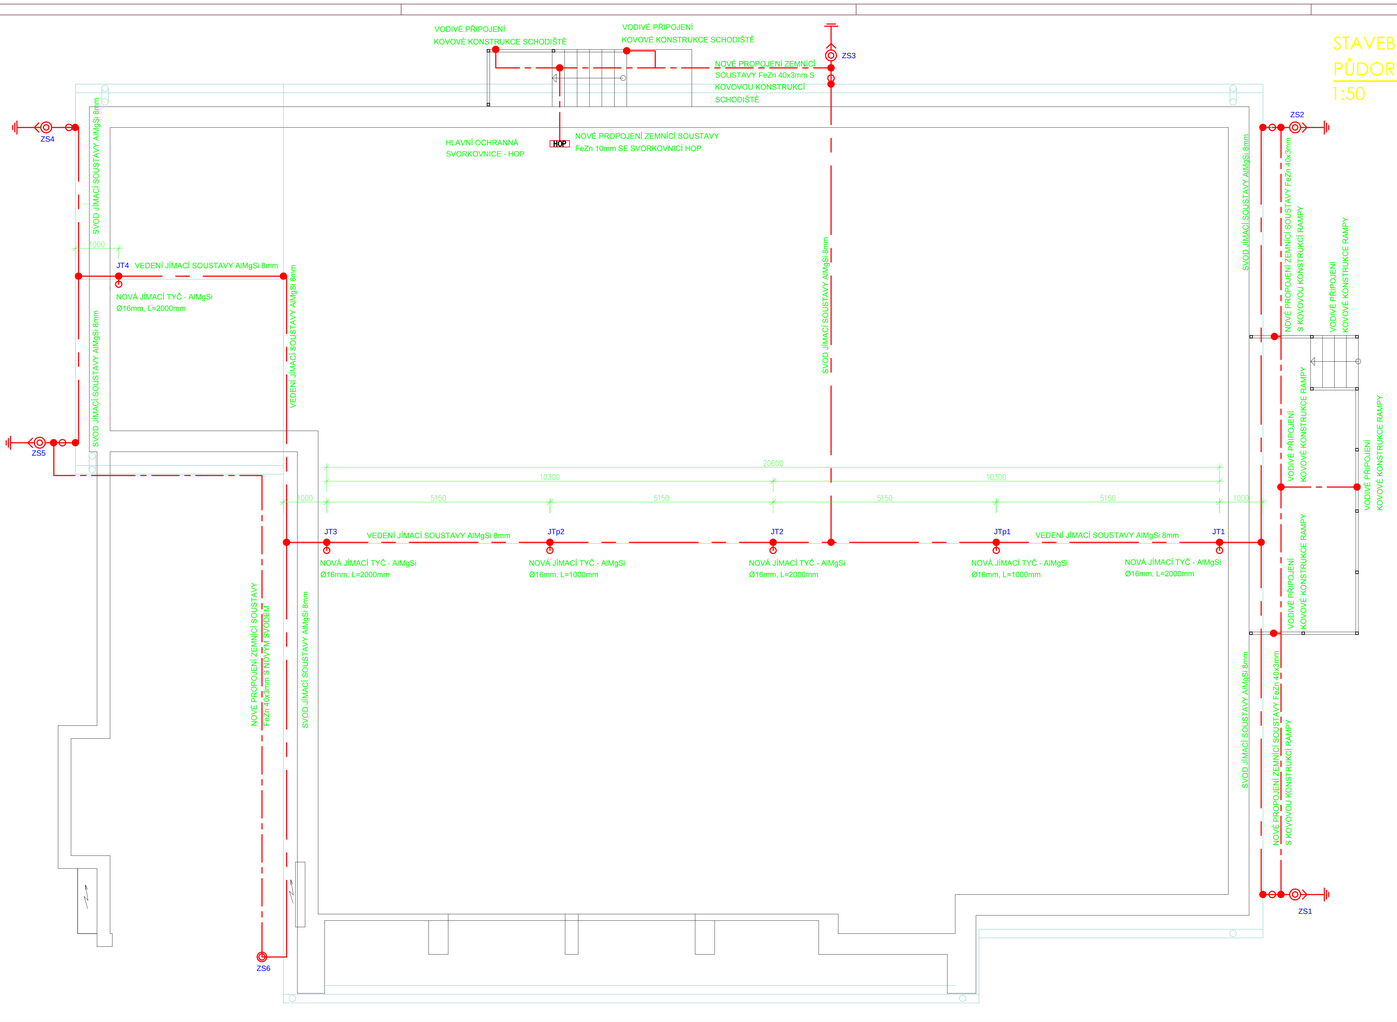

STAVEBNÍ ÚPRAVY
PŮDORYS PŘÍZEMÍ
1:50

Legenda:

- Jímací tyč
- Svod hromosvodu
- Vodivé spojení
- Zkušební svorka
- Ochranné vedení AlMgSi 8mm
- Ochranné vedení FeZn 40x3mm

AUTORIZACE

Qualit projekty
ALEŠ MILLER
AUTORIZOVANÝ STAVITEL
PRO POZEMNÍ STAVBY
HAVLÍČKOVA 485, 273 05 SMEČNO
www.qualit.cz

INVESTOR: VYSOKÁ PEC Č.P. 46, 431 59
OBEC VYSOKÁ PEC

AKCE: ST. POZ. Č.486 – K.Ú. VYSOKÁ PEC
STAVEBNÍ ÚPRAVY
č.p. 197

NÁZEV VÝKRESU :
PŮDORYS OCHRANNA PŘED BLESKEM

VYPRACOVAL: M. FRÜHAUF
ČÍS. ZAKÁZKY: 17/2012
244-01-13
DATUM: LEDEN/ 2013
E.002
MĚŘÍTKO: 1:50