

AUTORIZACE

Qualit
projekty

ALEŠ MILLER
AUTORIZOVANÝ STAVITEL
PRO POZEMNÍ STAVBY
HAVLÍČKOVA 485, 273 05 SMEČNO
www.qualit.cz

INVESTOR: VYSOKÁ PEC Č.P. 46, 431 59

OBEC VYSOKÁ PEC

AKCE: ST. POZ. Č.486 – K.Ú. VYSOKÁ PEC

STAVEBNÍ ÚPRAVY
č.p. 197

NÁZEV VÝKRESU :

ROZVADĚČ RH

VYPRACOVAL: M. FRÜHAUF

ČÍS. ZAKÁZKY: 17/2012
244-01-13

DATUM: LEDEN/ 2013


E.004


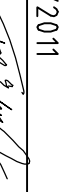
MĚŘÍTKO:


1	2	3	4																			
A			A																			
B			B																			
C			C																			
D	<table border="1" style="width: 100%; border-collapse: collapse;"> <tr> <td style="width: 50%;"> Rozvodnice: Typ, označení: Poloha: Stupeň krytí: Vnitřní Šířka x Výška x Hloubka: Výkonek Šířka x Výška x Hloubka: Vnější Šířka x Výška x Hloubka: </td> <td style="width: 50%;"> Rozvodnice ocel.dveře, rám, na omítku 2x 5x12 modulů Na omítkou IP44 2x 238 x 735 550 x 800 x 205 550 x 800 x 205 </td> </tr> </table>		Rozvodnice: Typ, označení: Poloha: Stupeň krytí: Vnitřní Šířka x Výška x Hloubka: Výkonek Šířka x Výška x Hloubka: Vnější Šířka x Výška x Hloubka:	Rozvodnice ocel.dveře, rám, na omítku 2x 5x12 modulů Na omítkou IP44 2x 238 x 735 550 x 800 x 205 550 x 800 x 205	D																	
Rozvodnice: Typ, označení: Poloha: Stupeň krytí: Vnitřní Šířka x Výška x Hloubka: Výkonek Šířka x Výška x Hloubka: Vnější Šířka x Výška x Hloubka:	Rozvodnice ocel.dveře, rám, na omítku 2x 5x12 modulů Na omítkou IP44 2x 238 x 735 550 x 800 x 205 550 x 800 x 205																					
E	<p>3+PEN ~50Hz 3x230/400V TN-C-S</p> <p>OCHRANA PŘED NEB.DOTYKEM SE PROVEDE DLE ČSN 33 2000-4-41ed.2</p> <p>SAMOČ. ODPOJENÍM OD ZDROJE, POSPOJENÍM A PROD. CHRÁNICÍ</p> <p>VÝŠKA VYPÍNAČŮ cca 1,2m NAD ČISTOU PODLAHOU</p> <p>VÝŠKA ZÁSUVK cca 1,2 A 0,3m NAD ČISTOU PODLAHOU</p> <p>EL.INSTALACE SE PROVEDE KABELY TYPY CYKY-J, CYKY-O, JYTY</p> <p>KABELY BUDOU ULOŽENY POD OMÍTKOU PODLAHOVÉ KONSTRUKCI A V LIŠTÁCH</p>		E																			
F	<table border="1" style="width: 100%; border-collapse: collapse;"> <tr> <td style="width: 40%;">Odběratel: OBEC VYSOKÁ PEC č.p.46, 431 59</td> <td style="width: 40%;">Investor: OBEC VYSOKÁ PEC č.p.46, 431 59</td> <td style="width: 20%; text-align: center;">Označ. výkresu:</td> </tr> <tr> <td>Zakázka číslo: 17/2012/244-01-13</td> <td>Číslo objednávky:</td> <td style="text-align: center; font-size: 2em;">RH</td> </tr> <tr> <td>Název projektu: STAVEBNÍ ÚPRAVY č.p.197 parc.č. 486; k.ú. Vysoká Pec</td> <td>Název výkresu: HLAVNÍ ROZVADĚČ OBJEKTOVÝ</td> <td> List: 1 4/2 <div style="display: flex; justify-content: space-around;"> 1 4 </div> </td> </tr> <tr> <td rowspan="4" style="text-align: center;"> </td> <td style="text-align: center;">Změna</td> <td> Vypracoval: Martin Frühauf Datum: 01/2013 Schválil: Datum: </td> </tr> <tr> <td style="text-align: center;">A</td> <td rowspan="3" style="text-align: center;"> Měřítko: - Výkres číslo: <div style="font-size: 2em;">E.004</div> </td> </tr> <tr> <td style="text-align: center;">B</td> </tr> <tr> <td style="text-align: center;">C</td> </tr> <tr> <td style="text-align: center;">D</td> <td></td> <td></td> </tr> </table>			Odběratel: OBEC VYSOKÁ PEC č.p.46, 431 59	Investor: OBEC VYSOKÁ PEC č.p.46, 431 59	Označ. výkresu:	Zakázka číslo: 17/2012/244-01-13	Číslo objednávky:	RH	Název projektu: STAVEBNÍ ÚPRAVY č.p.197 parc.č. 486; k.ú. Vysoká Pec	Název výkresu: HLAVNÍ ROZVADĚČ OBJEKTOVÝ	List: 1 4/2 <div style="display: flex; justify-content: space-around;"> 1 4 </div>		Změna	Vypracoval: Martin Frühauf Datum: 01/2013 Schválil: Datum:	A	Měřítko: - Výkres číslo: <div style="font-size: 2em;">E.004</div>	B	C	D		
Odběratel: OBEC VYSOKÁ PEC č.p.46, 431 59	Investor: OBEC VYSOKÁ PEC č.p.46, 431 59	Označ. výkresu:																				
Zakázka číslo: 17/2012/244-01-13	Číslo objednávky:	RH																				
Název projektu: STAVEBNÍ ÚPRAVY č.p.197 parc.č. 486; k.ú. Vysoká Pec	Název výkresu: HLAVNÍ ROZVADĚČ OBJEKTOVÝ	List: 1 4/2 <div style="display: flex; justify-content: space-around;"> 1 4 </div>																				
	Změna	Vypracoval: Martin Frühauf Datum: 01/2013 Schválil: Datum:																				
	A	Měřítko: - Výkres číslo: <div style="font-size: 2em;">E.004</div>																				
	B																					
	C																					
D																						
1	2	3	4																			

ROZVODNICE RH


3+N+PE st. 50Hz 400/230V / TN-C-S

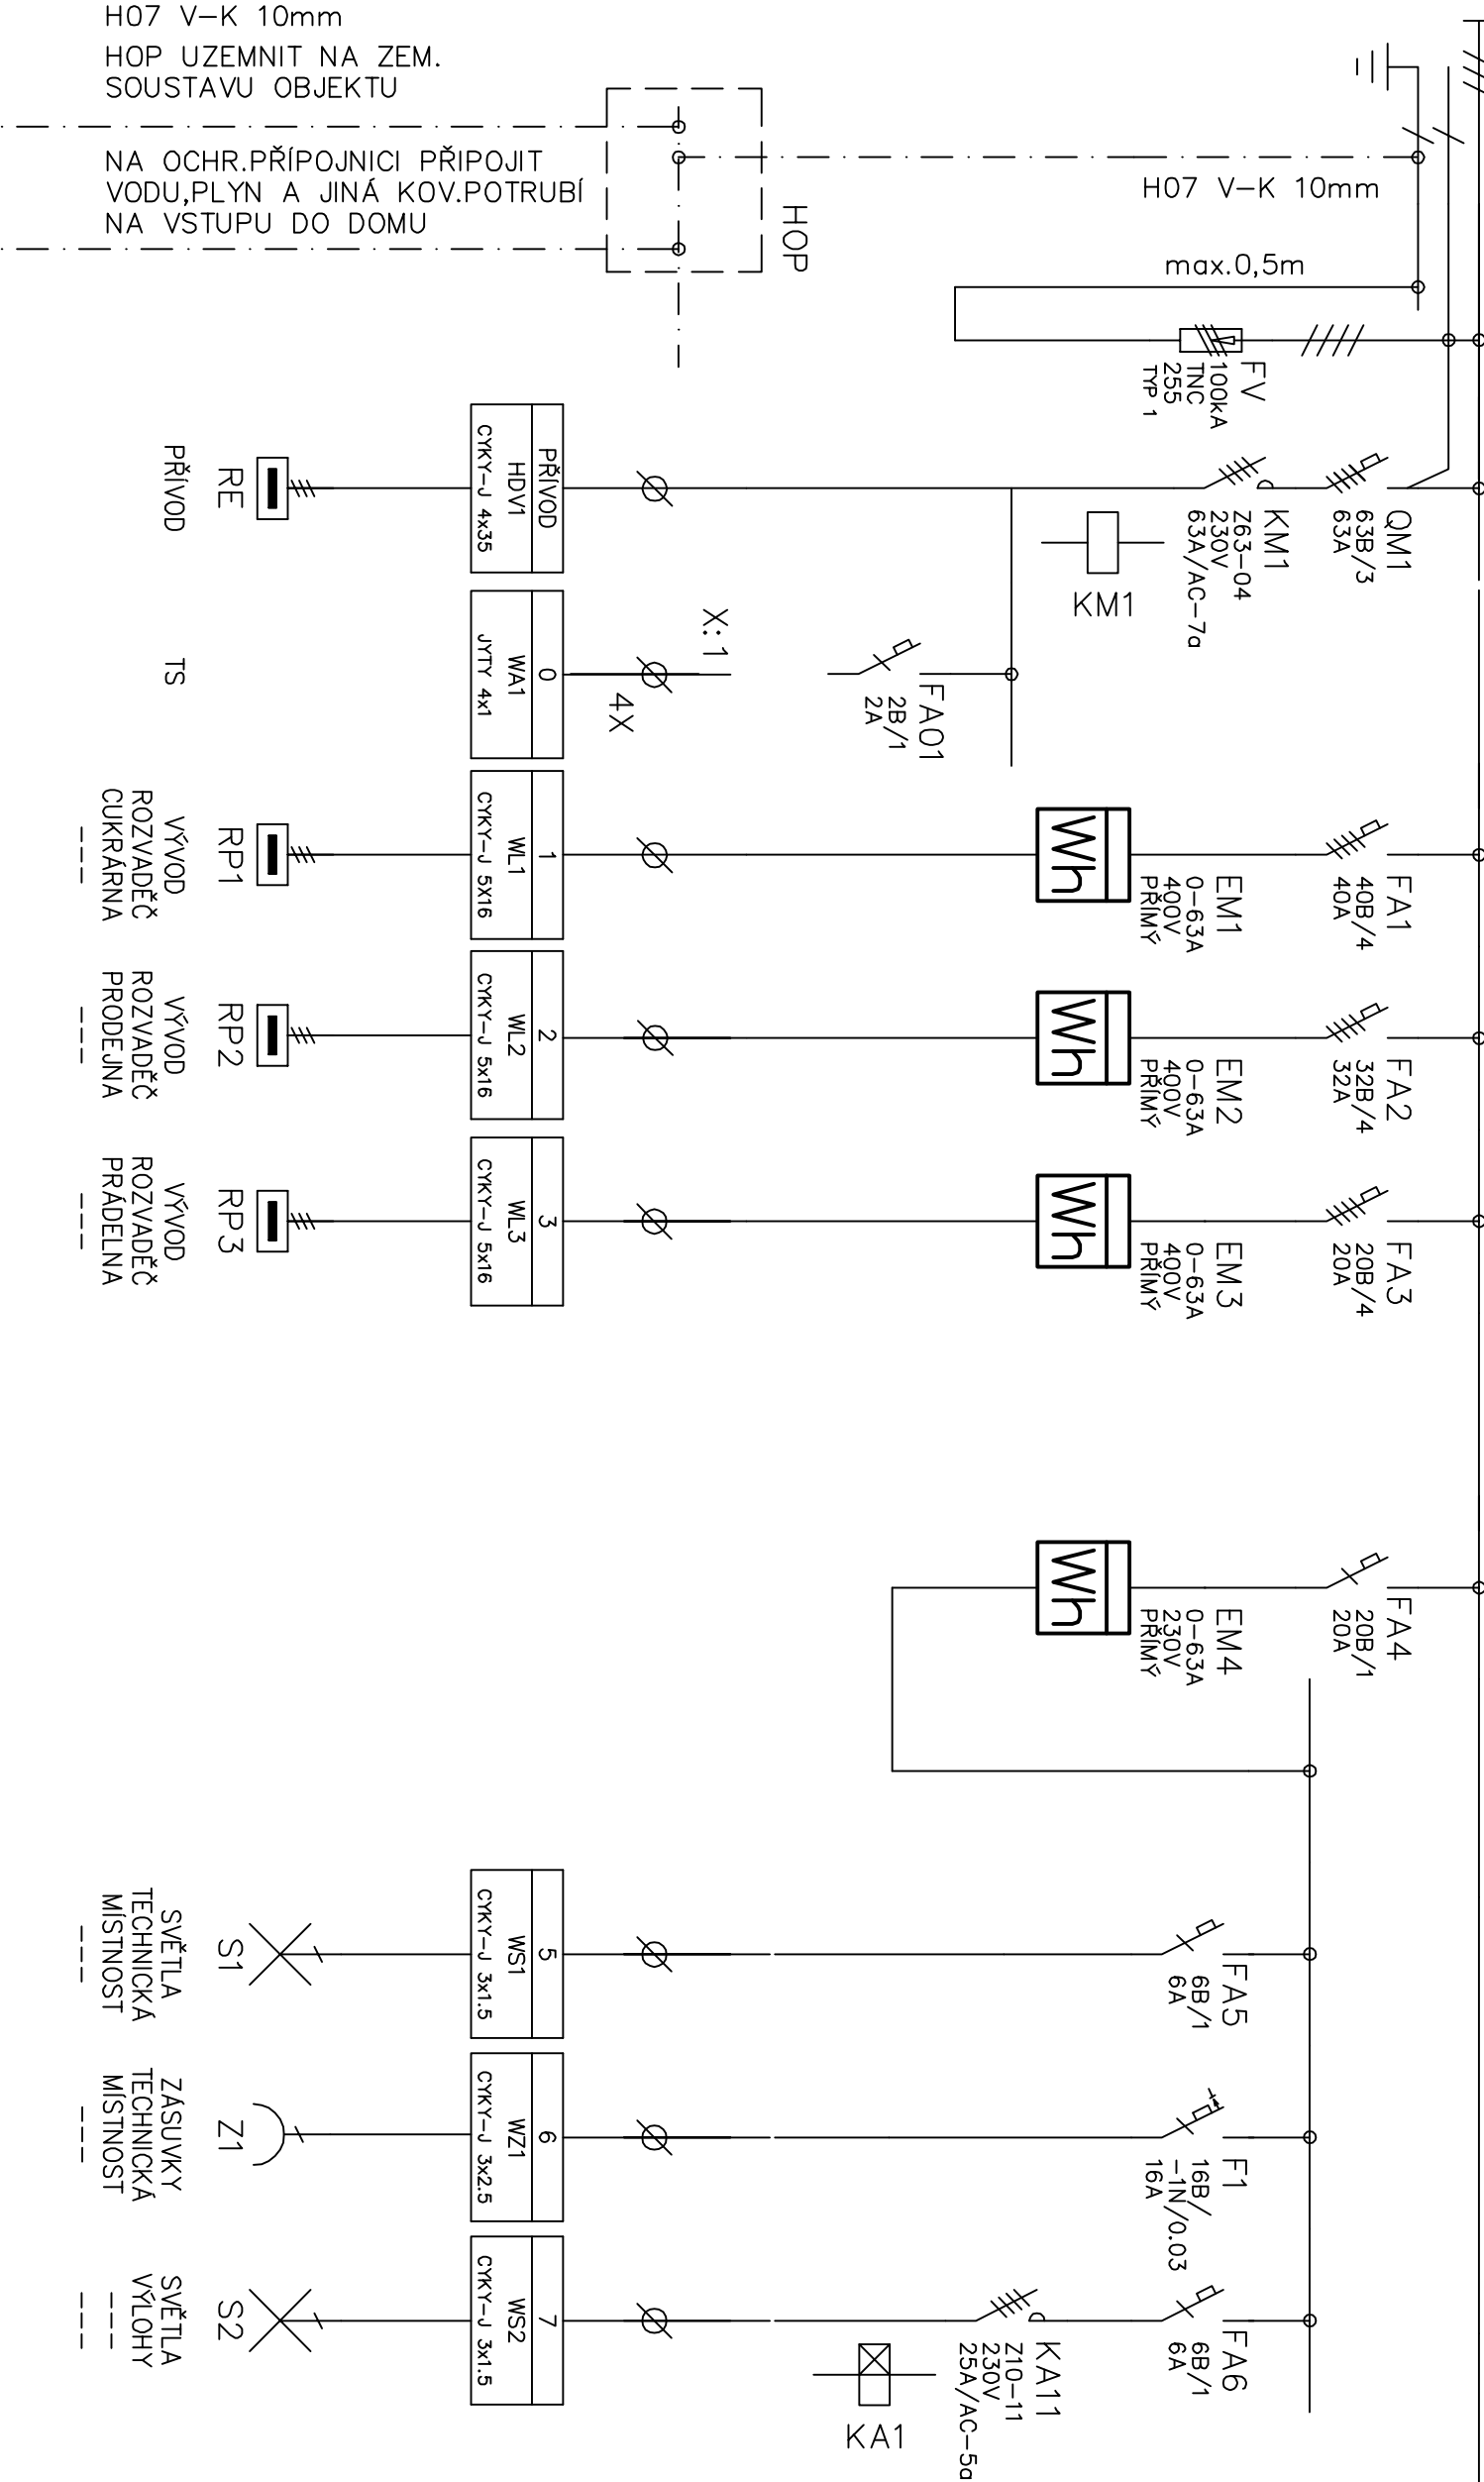
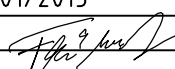


Odběratel: OBEC VYSOKÁ PEC č.p.46, 431 59			Investor: OBEC VYSOKÁ PEC č.p.46, 431 59			Označ. výkresu: RH	
Zakázka číslo: 17/2012/244-01-13			Číslo objednávky:			List: 2 4/3 4	
Název projektu: STAVEBNÍ ÚPRAVY č.p.197 ekologické využití odpadů			Název výkresu: HLAVNÍ ROZVADĚČ OBJEKTOVÝ				
 Martin Frühauf	Změna		A	Vypracoval	Martin Frühauf	Měřičko: -	
			B	Datum	5/2011	Výkres číslo:	
			C	Schválil		E.004	
			D	Datum			

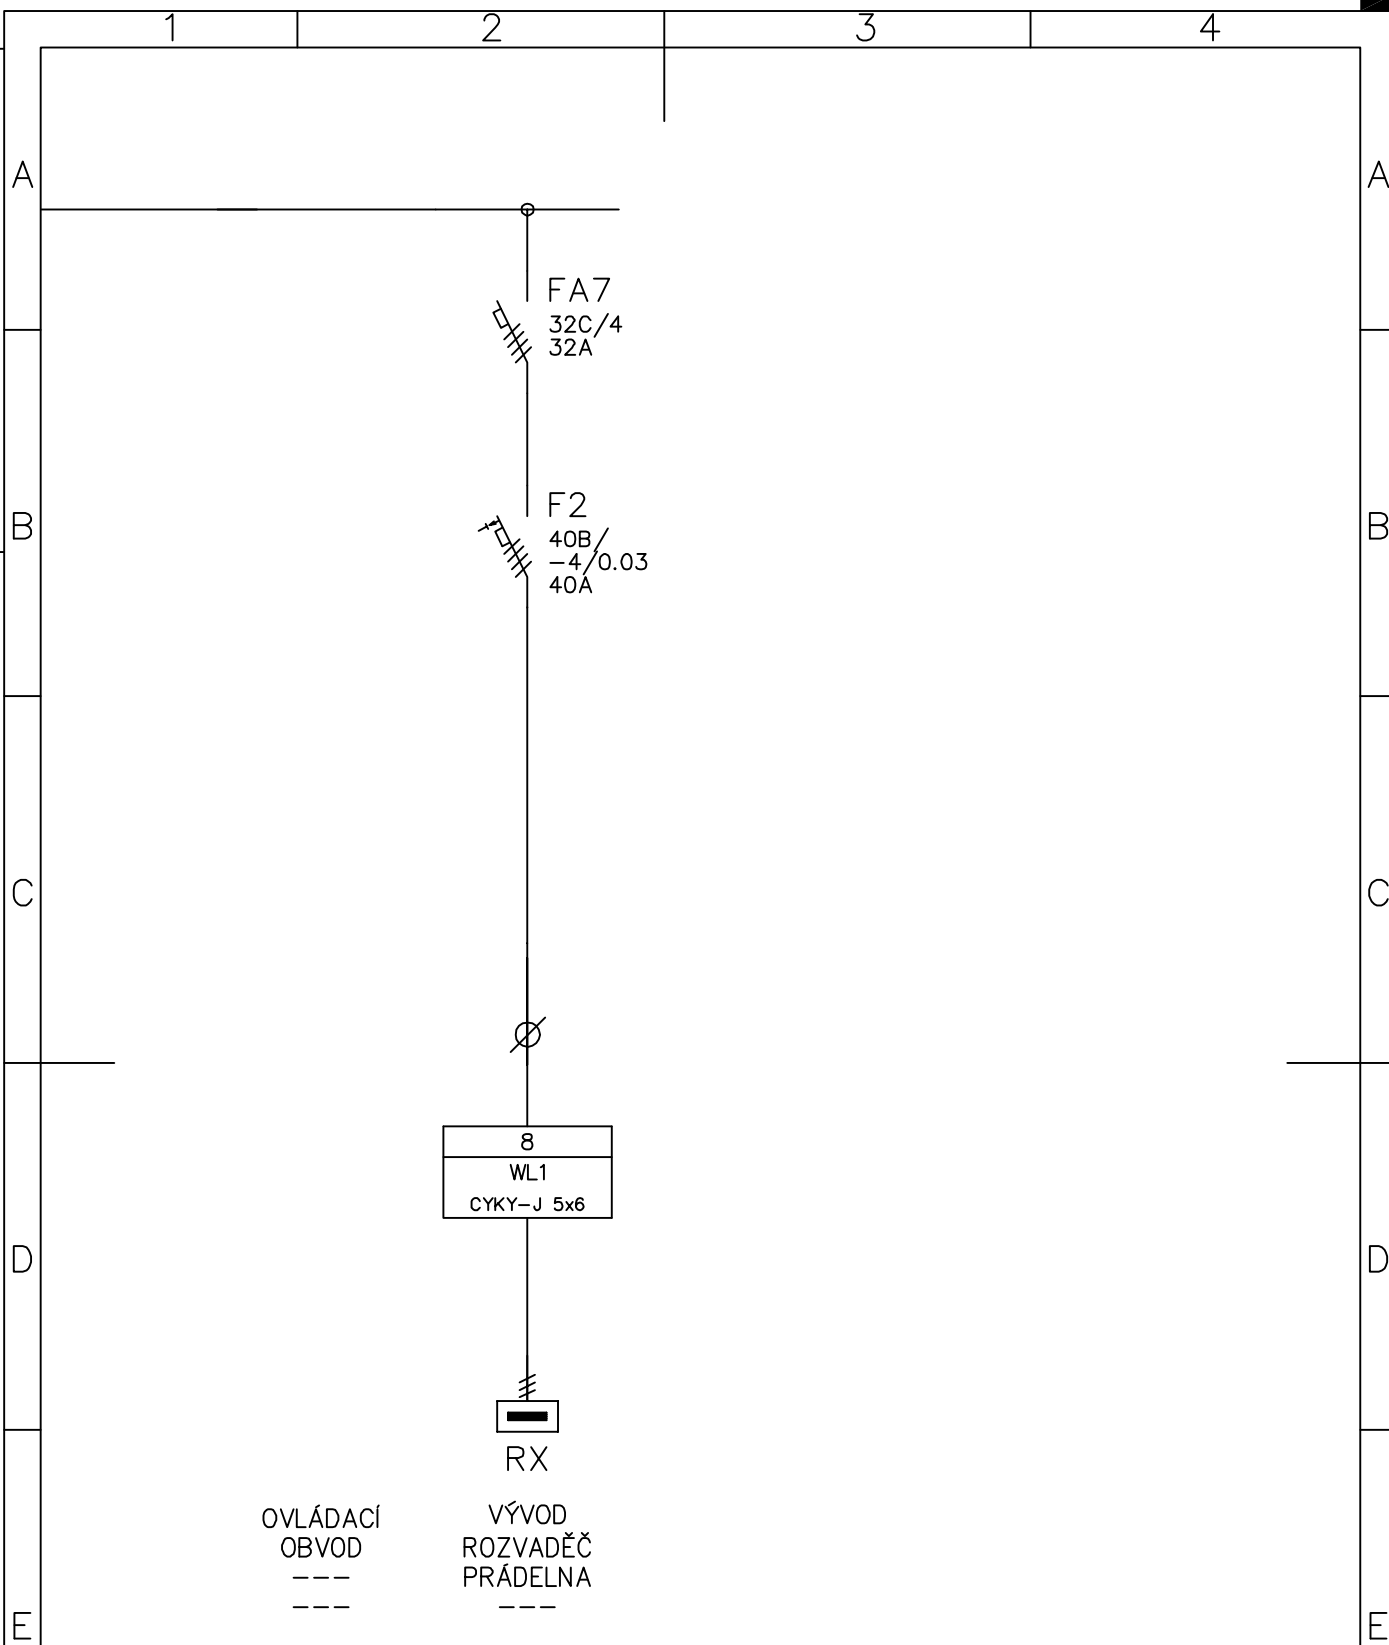

Odběratel: OBEC VYSOKÁ PEC č.p.46, 431 59		Investor: OBEC VYSOKÁ PEC č.p.46, 431 59		Označ. výkresu:	
Zakázka číslo: 17/2012/244-01-13		Číslo objednávky:		RH	
Název projektu: STAVEBNÍ ÚPRAVY č.p.197 parc.č. 486; k.ú. Vysoká Pec		Název výkresu: HLAVNÍ ROZVADĚČ OBJEKTOVÝ			
		List:	3	4/4	4
 Martin Frühauf	Změna	A	Vypracoval	Martin Frühauf	Měřítko: -
		B	Datum	01/2013	Výkres číslo:
		C	Schválil		E.004
		D	Datum		

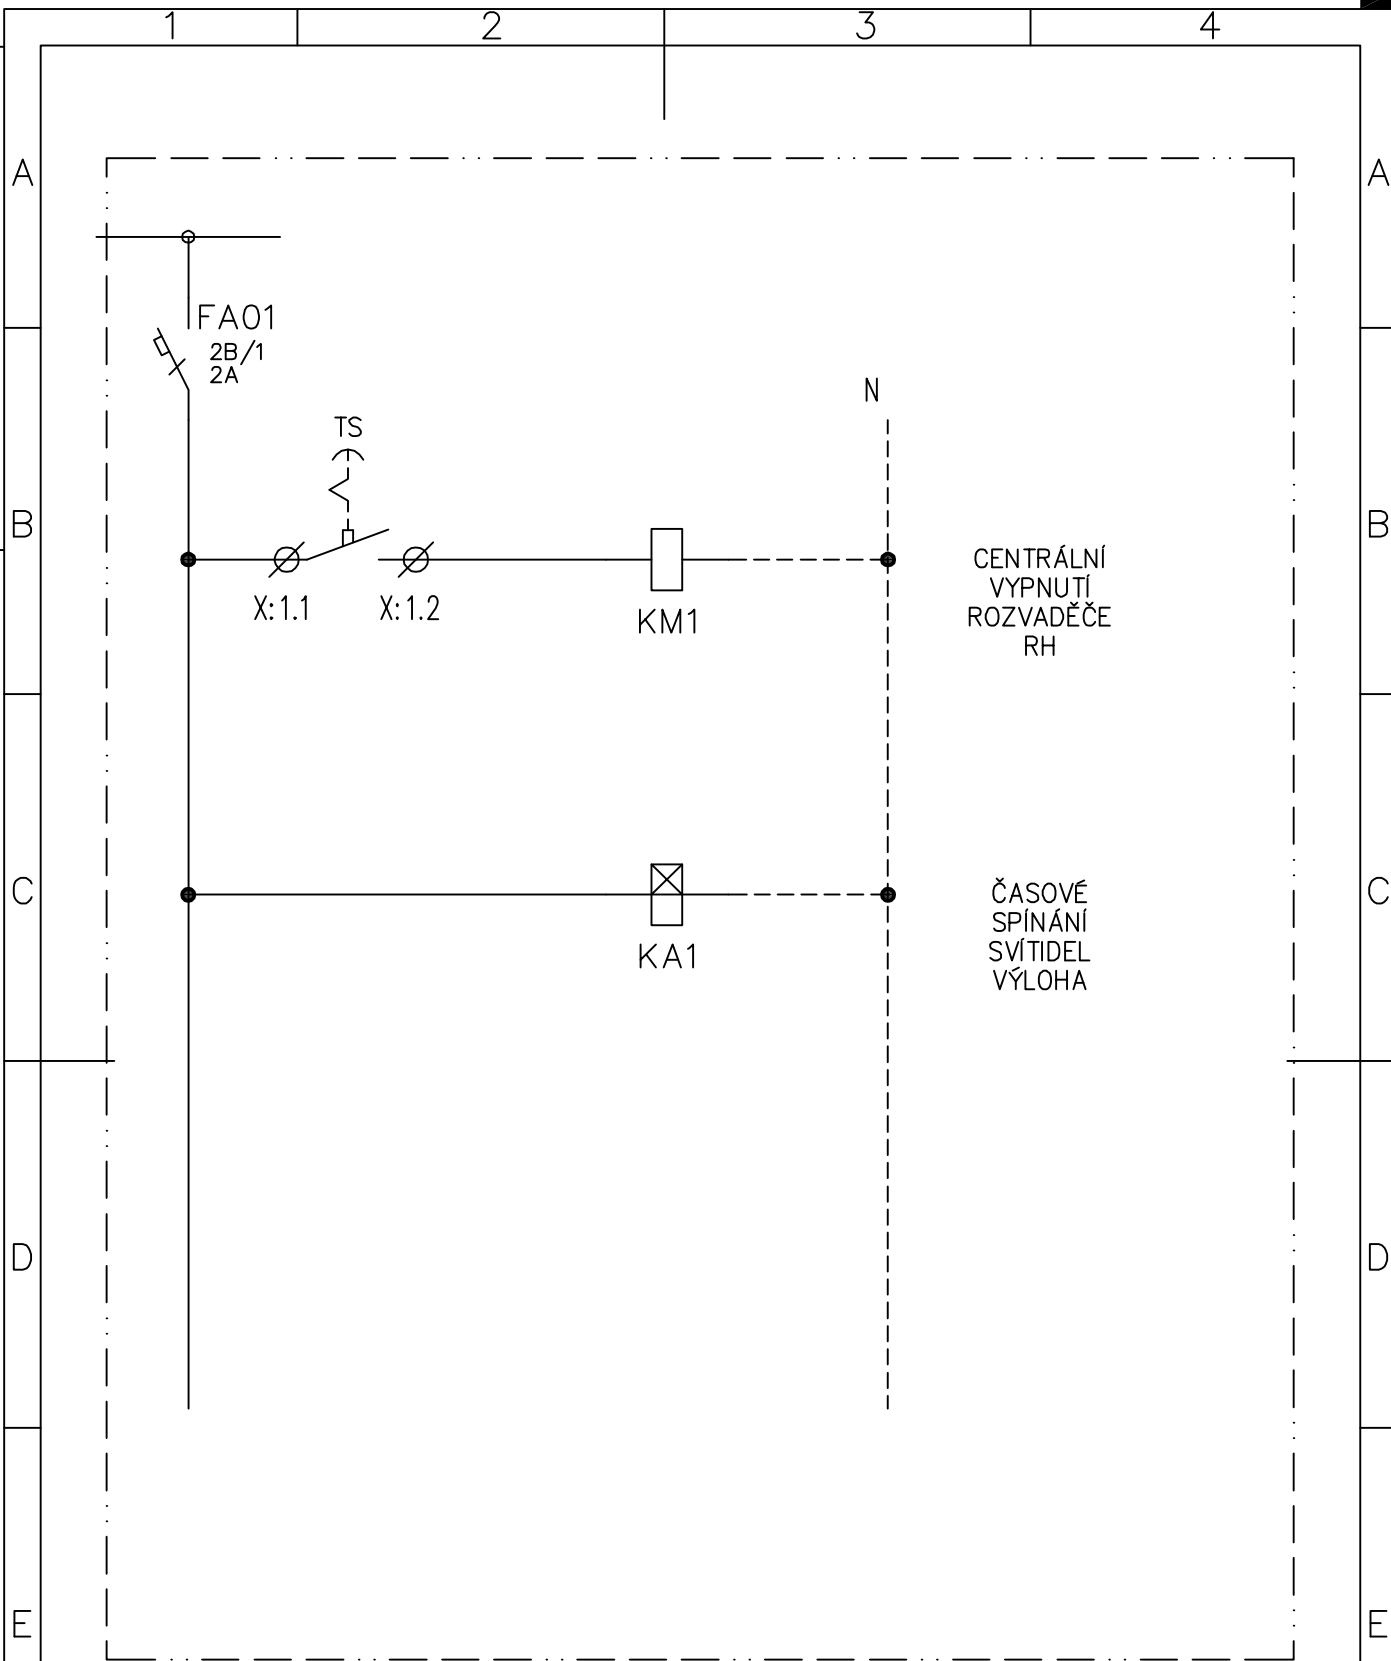

Odběratel: OBEC VYSOKÁ PEC č.p.46, 431 59			Investor: OBEC VYSOKÁ PEC č.p.46, 431 59			Označ. výkresu:	
Zakázka číslo: 17/2012/244-01-13			Číslo objednávky:			RH	
Název projektu: STAVEBNÍ ÚPRAVY č.p.197 parc.č. 486; k.ú. Vysoká Pec			Název výkresu: HLAVNÍ ROZVADĚČ OBJEKTOVÝ				
						List:	4/-
						4	4
 Martin Frühauf	Změna	A	Vypracoval	Martin Frühauf	Měřítko: -		
		B	Datum	01/2013	Výkres číslo:		
		C	Schválil		E.004		
		D	Datum				