


AUTORIZACE

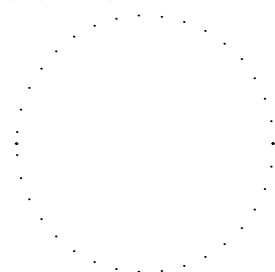

Qualit
projekty

ALEŠ MILLER
AUTORIZOVANÝ STAVITEL
PRO POZEMNÍ STAVBY
HAVLÍČKOVA 485, 273 05 SMEČNO
www.qualit.cz

INVESTOR: VYSOKÁ PEC Č.P. 46, 431 59

OBEC VYSOKÁ PEC

AKCE: ST. POZ. Č.486 – K.Ú. VYSOKÁ PEC

STAVEBNÍ ÚPRAVY
č.p. 197

NÁZEV VÝKRESU :

ROZVADĚČ RP3


VYPRACOVAL: M. FRÜHAUF

ČÍS. ZAKÁZKY: 17/2012
244-01-13

DATUM: LEDEN/ 2013

E.007

MĚŘÍTKO:

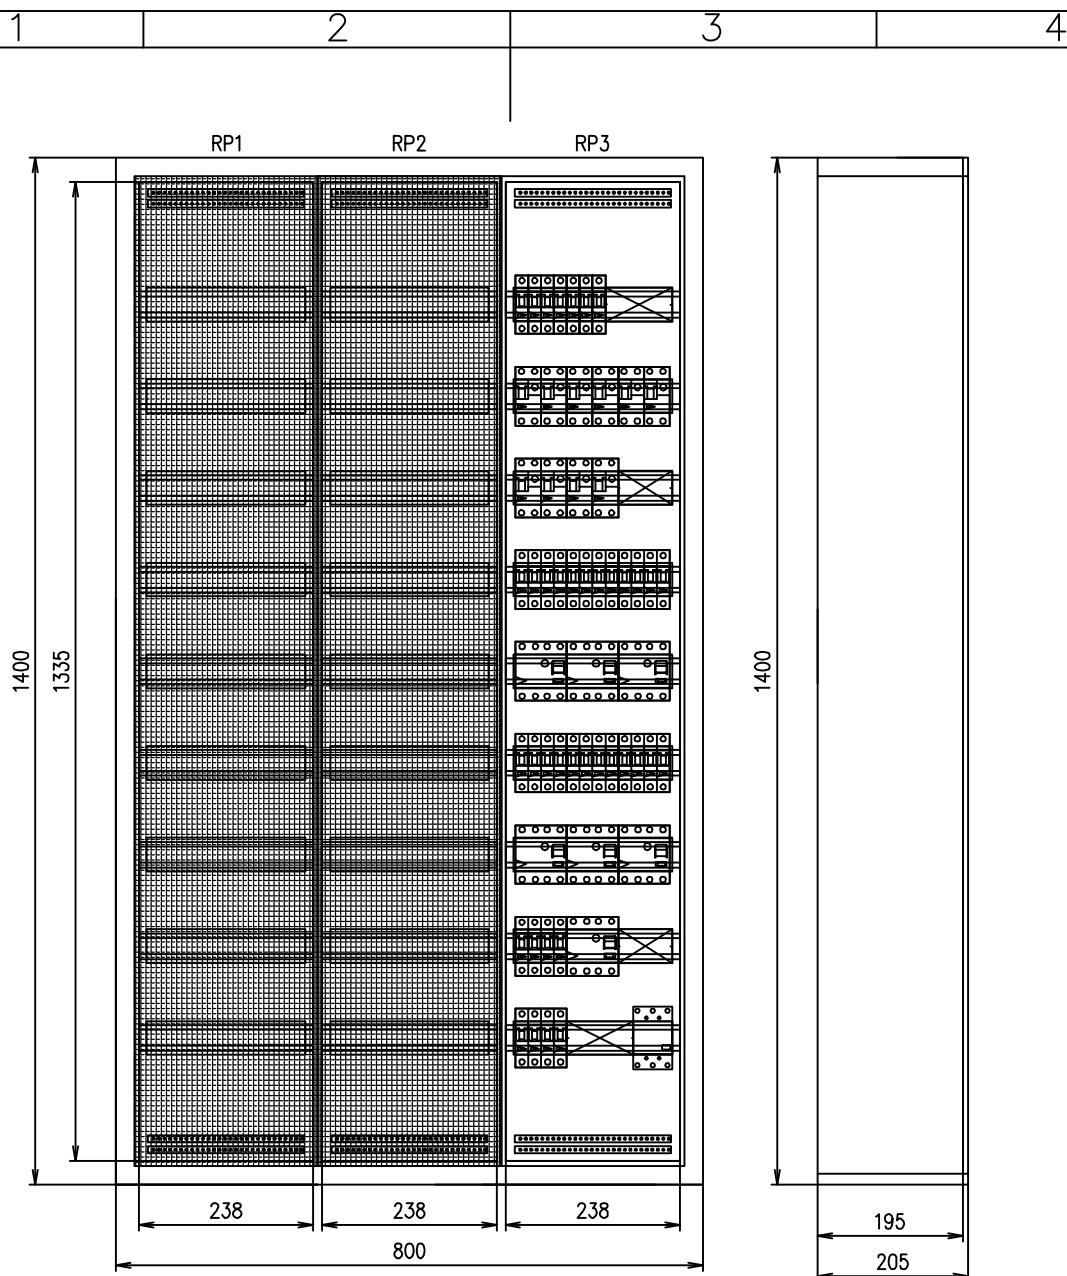


Rozvodnice:	Rozvodnice ocel.dveře, rám, na omítku
Typ. označení:	3x 9x12 modulů
Poloha:	Na omítku
Stupeň krytí:	IP44
Vnitřní Šířka x Výška x Hloubka:	3x 238 x 1355
Výklenek Šířka x Výška x Hloubka:	800 x 1400 x 205
Vnější Šířka x Výška x Hloubka:	800 x 1400 x 205

Odběratel: OBEC VYSOKÁ PEC č.p.46, 431 59		Investor: OBEC VYSOKÁ PEC č.p.46, 431 59		Označ. výkresu:	
Zakázka číslo: 17/2012/244-01-13		Číslo objednávky:		RP3	
Název projektu: STAVEBNÍ ÚPRAVY č.p.197 parc.č. 486; k.ú. Vysoká Pec		Název výkresu: PODRUŽNÝ ROZVADĚČ OBJEKTOVÝ		List: 1 / 4	
	Změna	A	Vypracoval	Martin Frühauf	Měřítka: -
	B		Datum	01/2013	Výkres číslo:
	C		Schválil		E.007
	D		Datum		


ROZVODNICE RP3

3+N+PE st. 50Hz 400/230V / TN-S

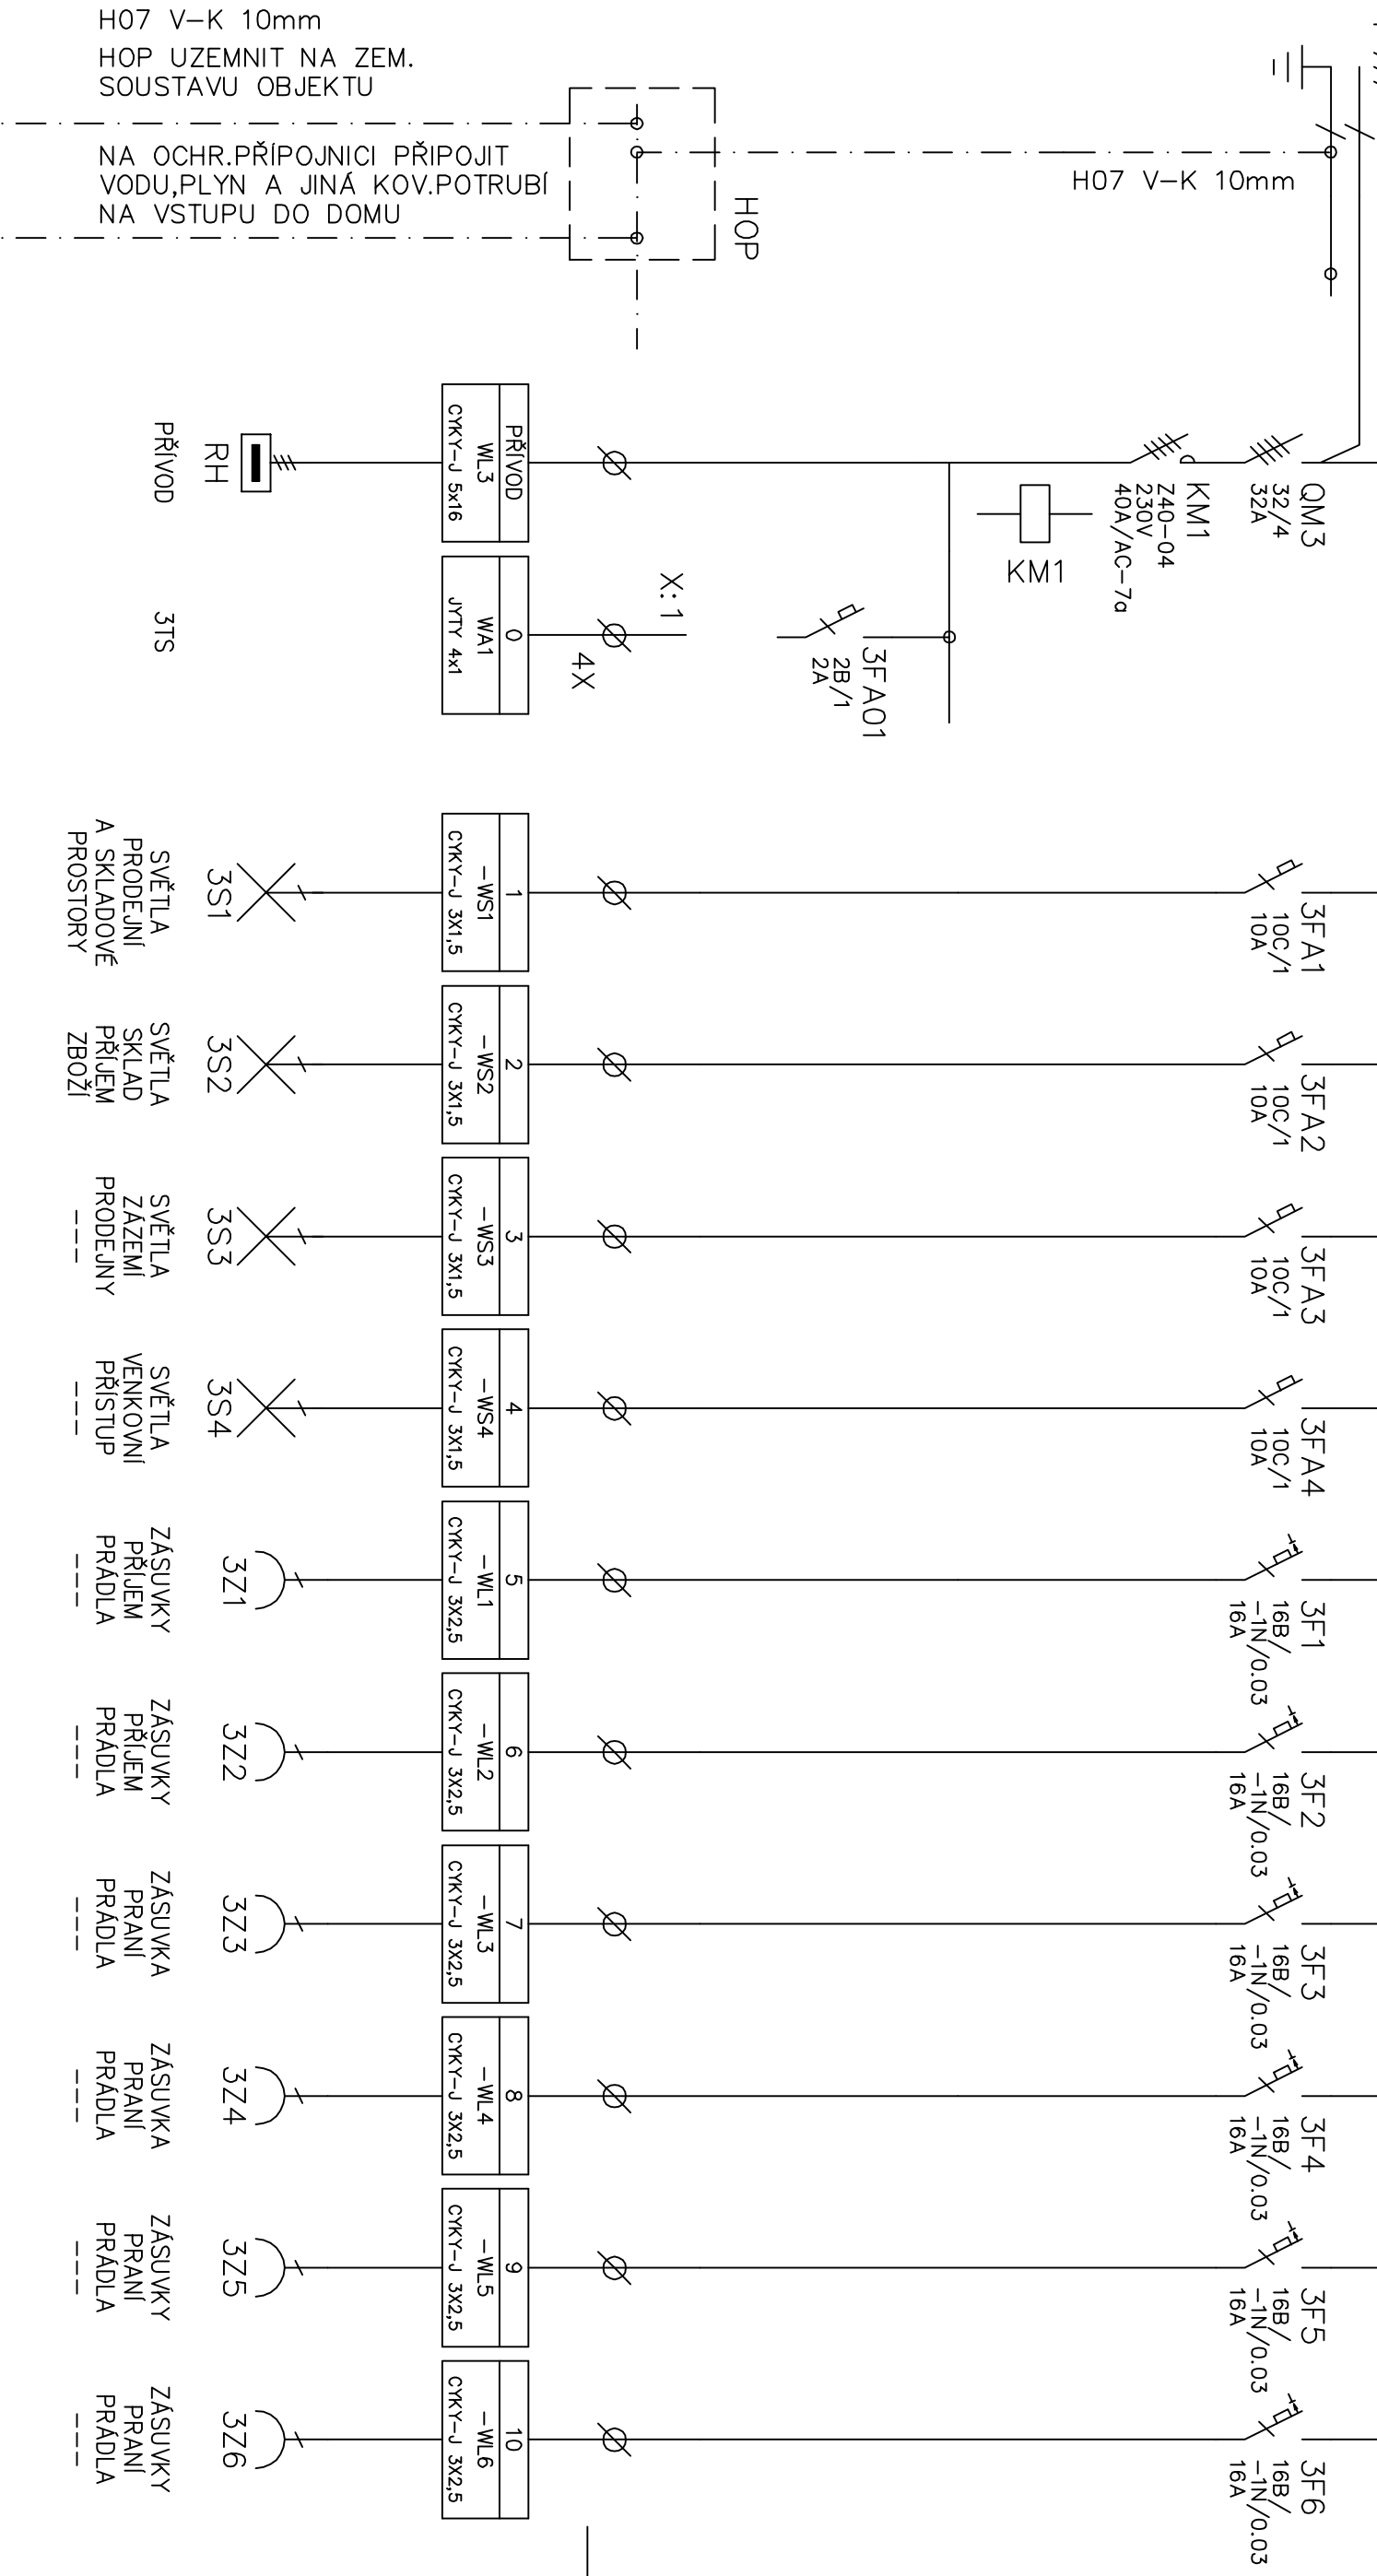



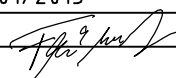
3+PEN ~50Hz 3x230/400V TN-C-S
OCHRANA PŘED NEBDOTYKEM SE PROVEDE DLE ČSN 33 2000-4-41ed.2
SAMOČ. ODPOLNĚNÍ OD ZDROJE, POSPOJENÍM A PROD. CHRÁNICÍ
VŠEKA VYPÍNAČŮ cca 1,2m NAD ČISTOU PODLAHOU
VŠEKA ZÁSUVKY cca 1,2 A 0,3m NAD ČISTOU PODLAHOU
EL.INSTALACE SE PROVEDE KABELY TYPU CYKY-J, CYKY-O, JYTY
KABELY BUDOU ULOŽENY POD OMÍTKOU PODLAHOVÉ KONSTRUKCI A V LIŠTÁCH

Odběratel: OBEC VYSOKÁ PEC č.p.46, 431 59		Investor: OBEC VYSOKÁ PEC č.p.46, 431 59		Označ. výkresu:	
Zakázka číslo: 17/2012/244-01-13		Číslo objednávky:		RP3	
Název projektu: STAVEBNÍ ÚPRAVY č.p.197		Název výkresu: PŮDRUŽNÝ ROZVADEČ		Líst: 2 / 4	
ekologické využití odpadů		OBJEKTOVÝ		4	
	A	Vypracoval	Martin Frühauf	Měřítko: - Výkres číslo: E.007	
	B	Datum	5/2011		
	C	Schválil			
	D	Datum			

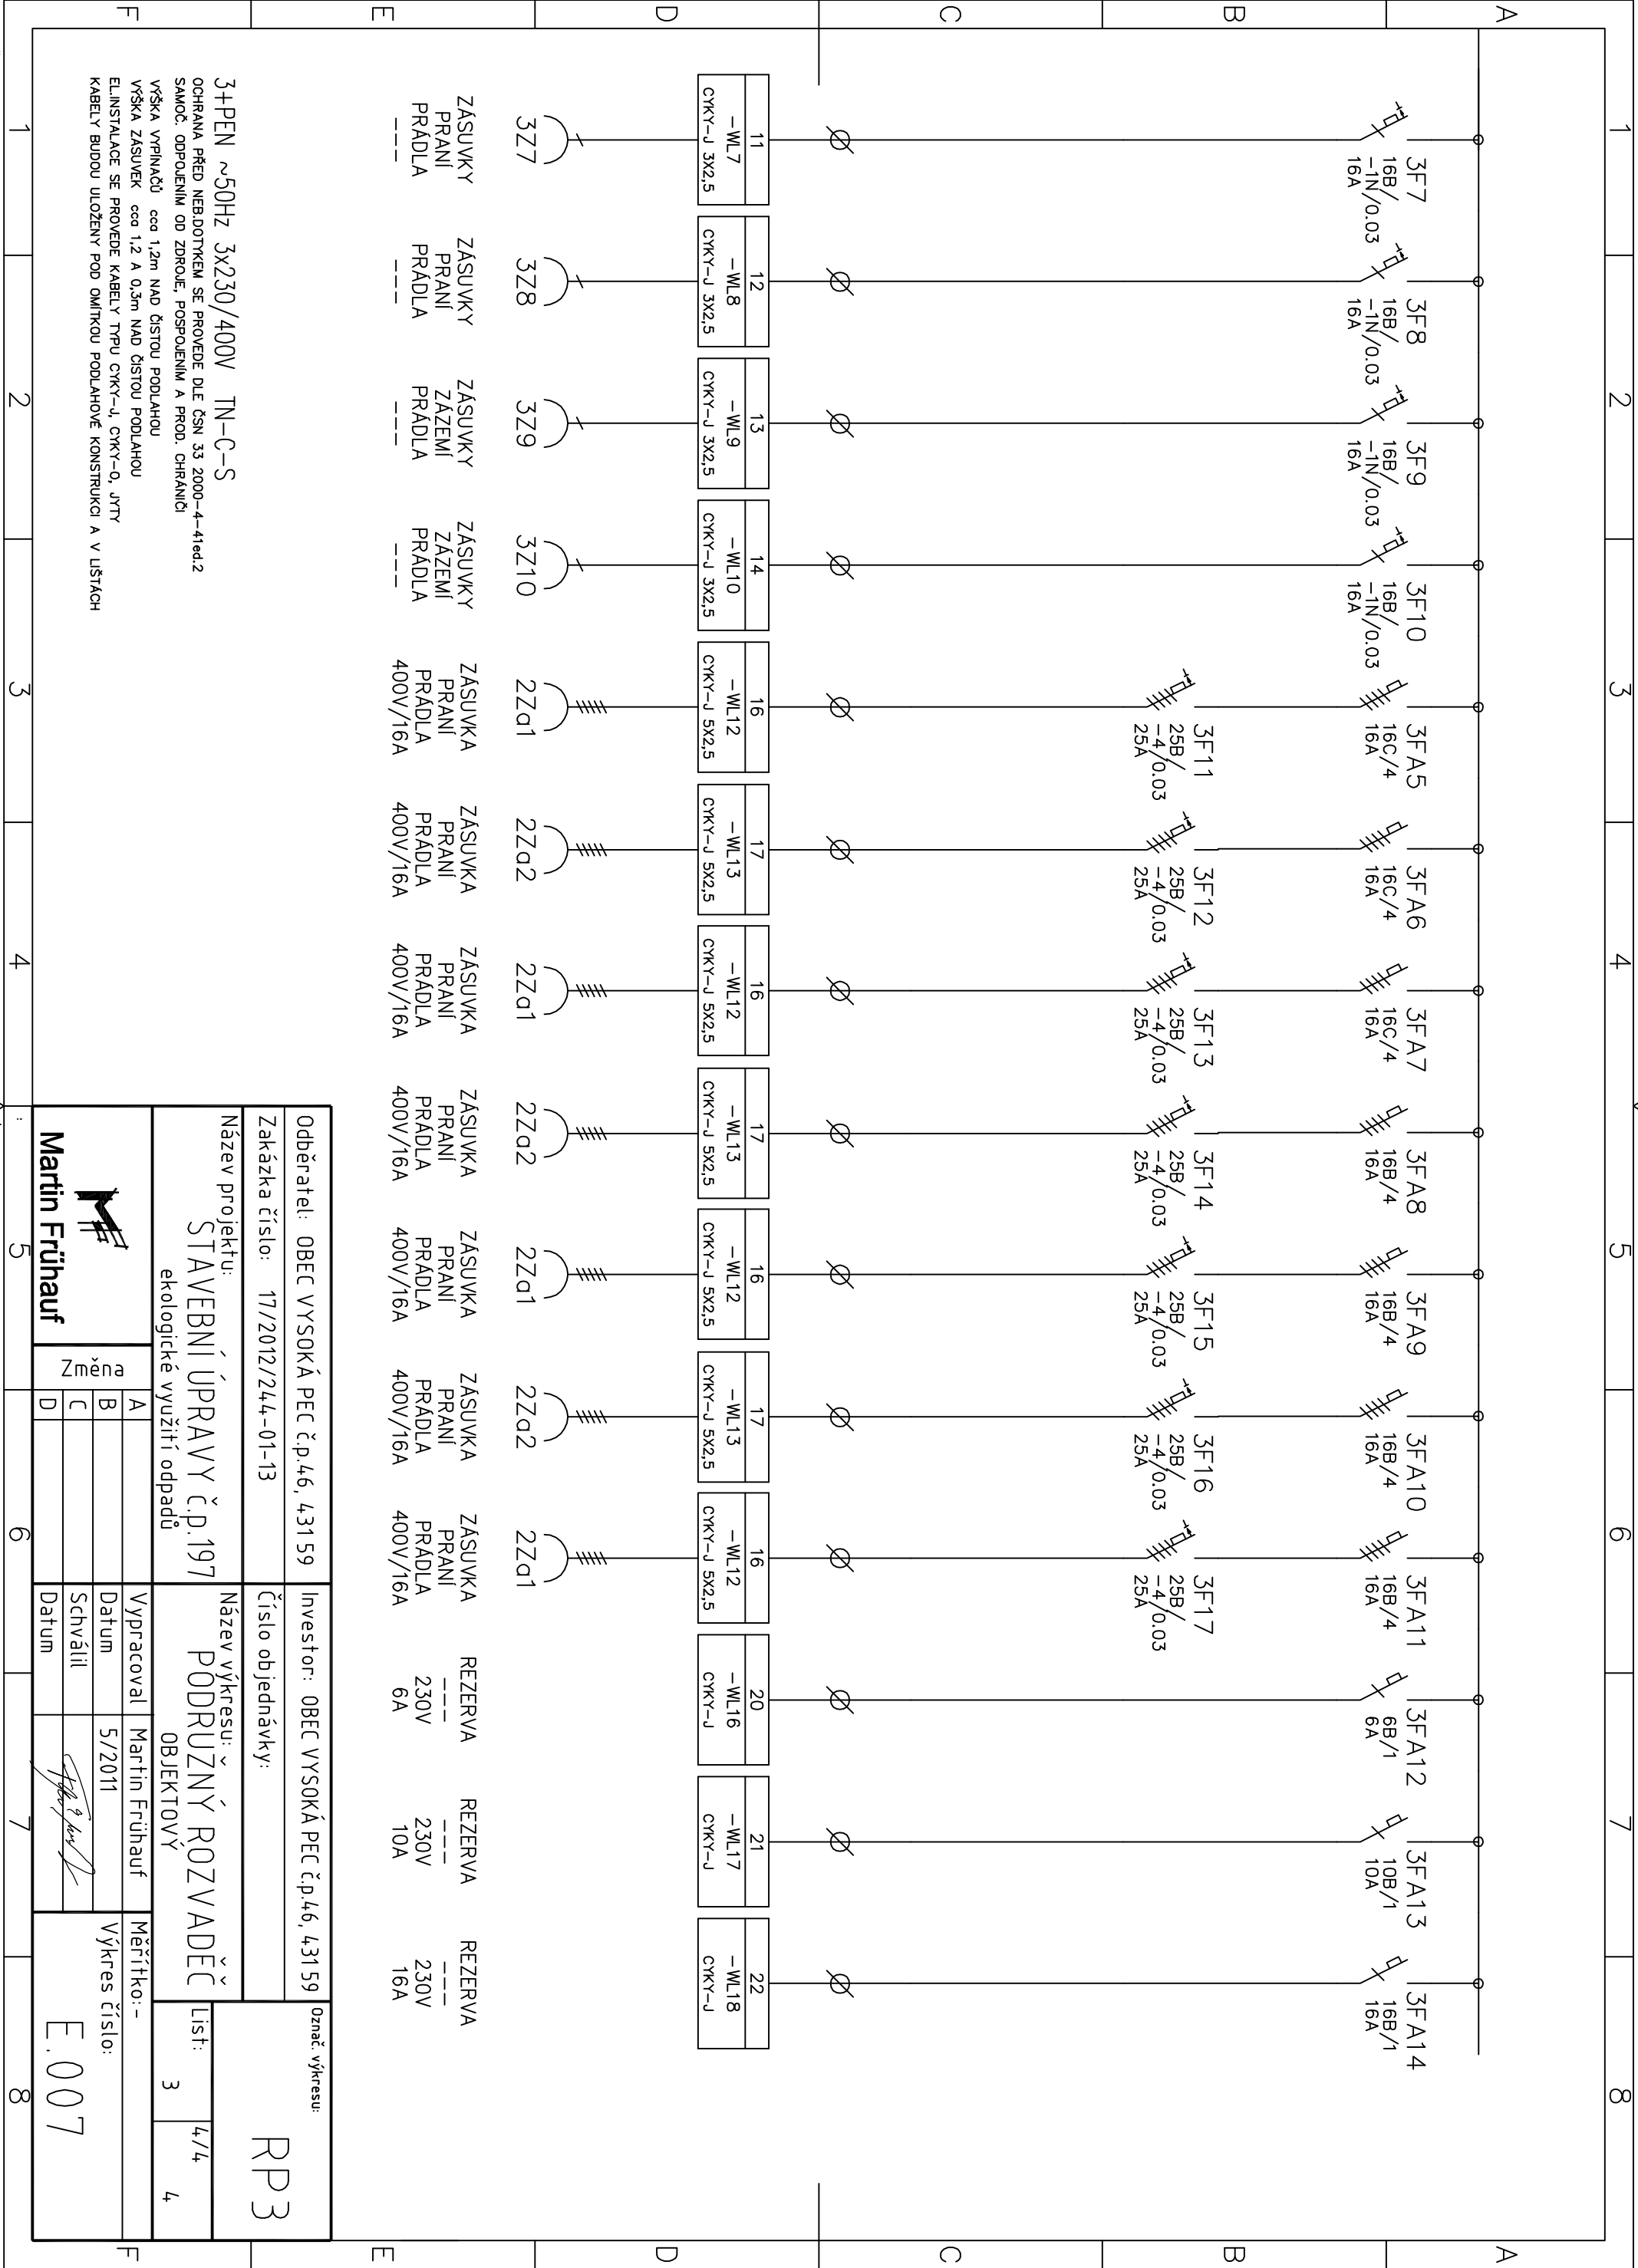

Odběratel: OBEC VYSOKÁ PEC č.p.46, 431 59		Investor: OBEC VYSOKÁ PEC č.p.46, 431 59		Označ. výkresu:	
Zakázka číslo: 17/2012/244-01-13		Číslo objednávky:		RP3	
Název projektu: STAVEBNÍ ÚPRAVY č.p.197		Název výkresu: PŮDRUŽNÝ ROZVADĚČ		List: 3 / 4	
ekologické využití odpadů		OBJEKTOVÝ		4	
A		Vypracoval Martin Frühauf		Měřičko: -	
B		Datum 5/2011		Výkres číslo:	
C		Schválil		E.007	
D		Datum			

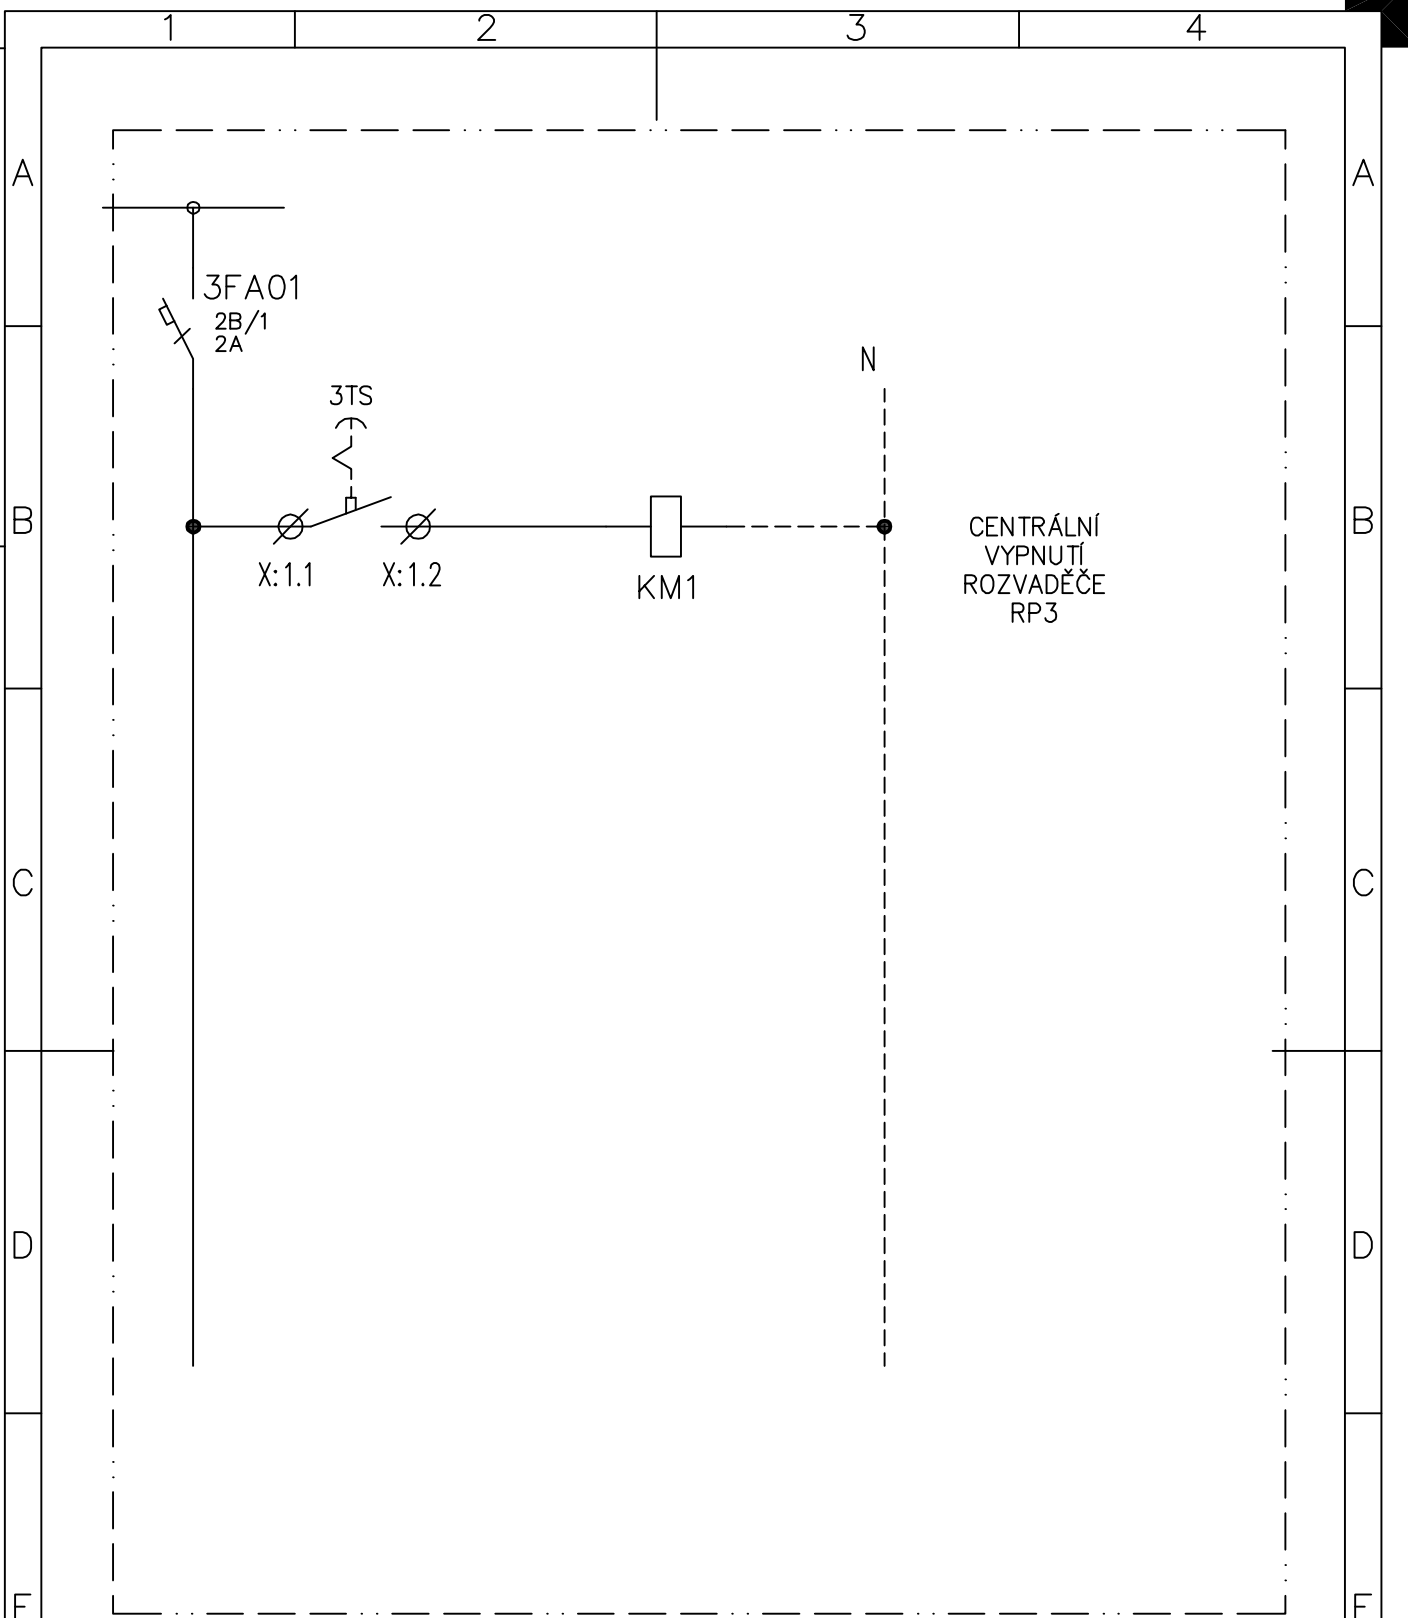

Odběratel: OBEC VYSOKÁ PEC č.p.46, 431 59		Investor: OBEC VYSOKÁ PEC č.p.46, 431 59		Označ. výkresu: RP3	
Zakázka číslo: 17/2012/244-01-13		Číslo objednávky:			
Název projektu: STAVEBNÍ ÚPRAVY č.p.197 parc.č. 486; k.ú. Vysoká Pec		Název výkresu: PODRUŽNÝ ROZVADĚČ OBJEKTOVÝ		List: 4	4/- 4
 Martin Frühauf	Změna	A	Vypracoval	Martin Frühauf	Měřítko: - Výkres číslo: E.007
		B	Datum	01/2013	
		C	Schválil		
		D	Datum		